


BIBLIOTECA CENTRAL

PLANTA SÓTANO

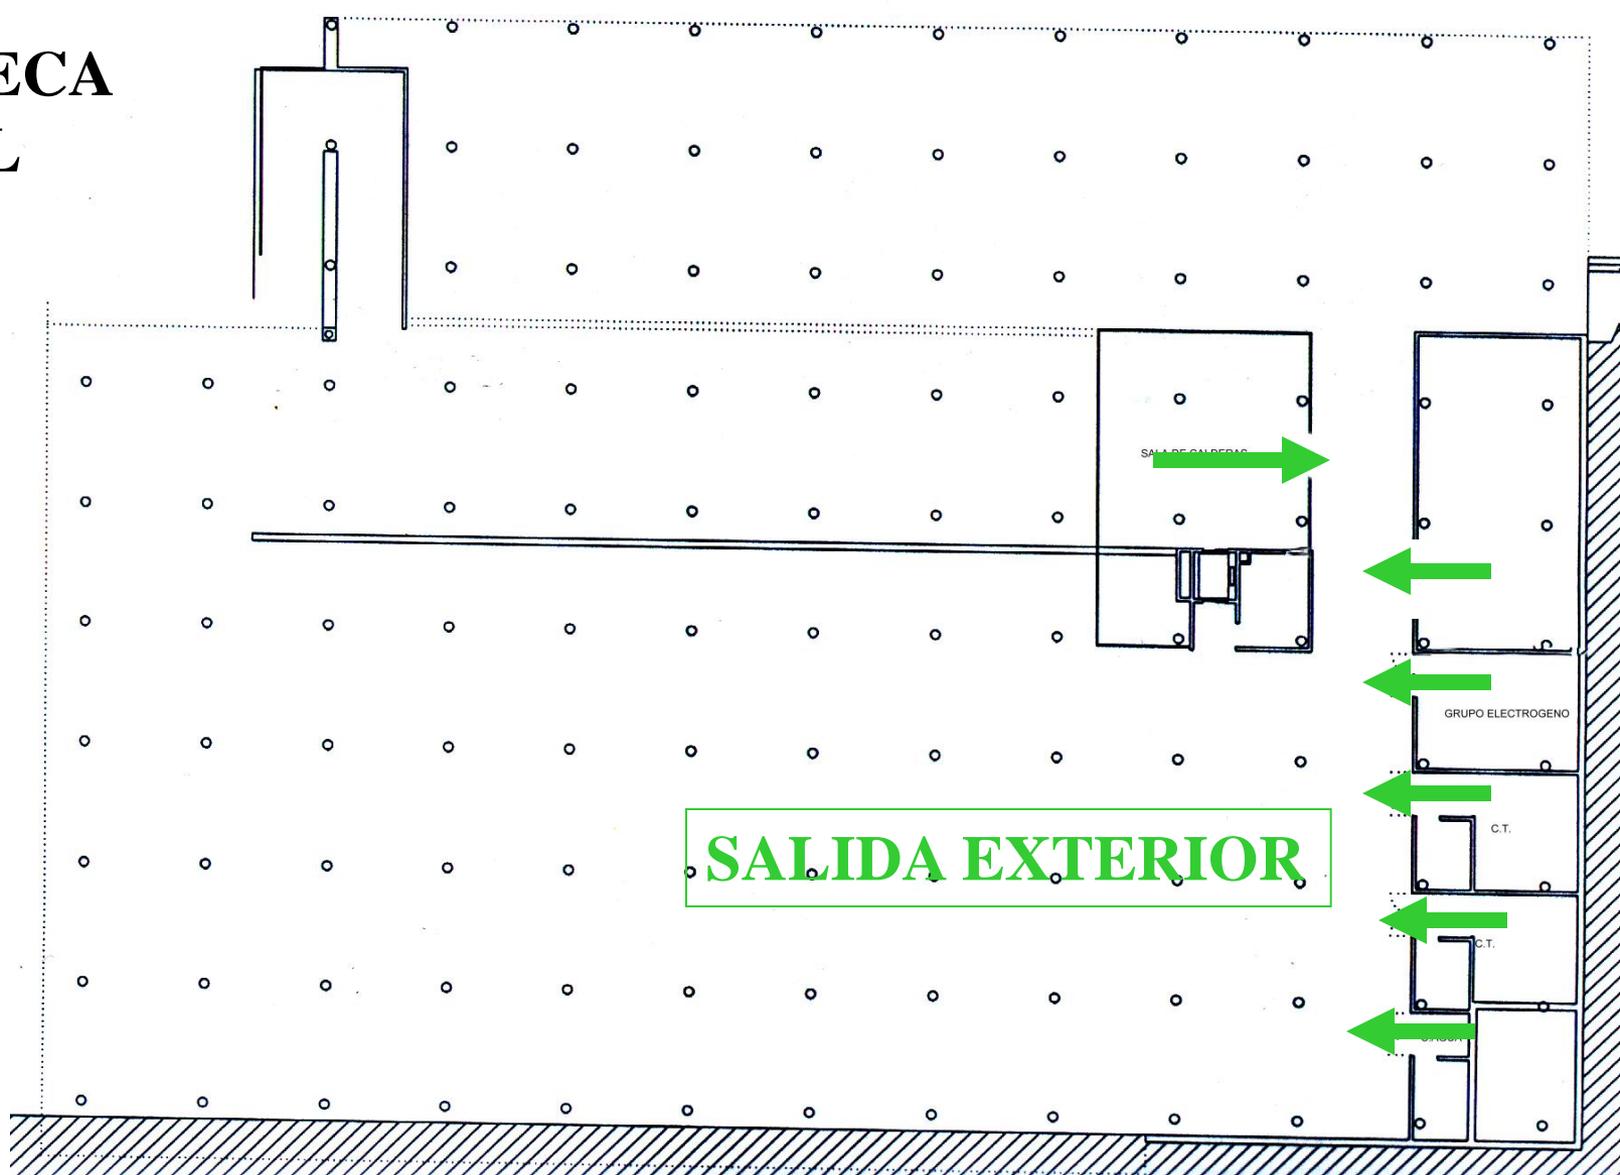


PLANO DE EVACUACIÓN

BIBLIOTECA CENTRAL

PLANTA SÓTANO




EXTINTOR

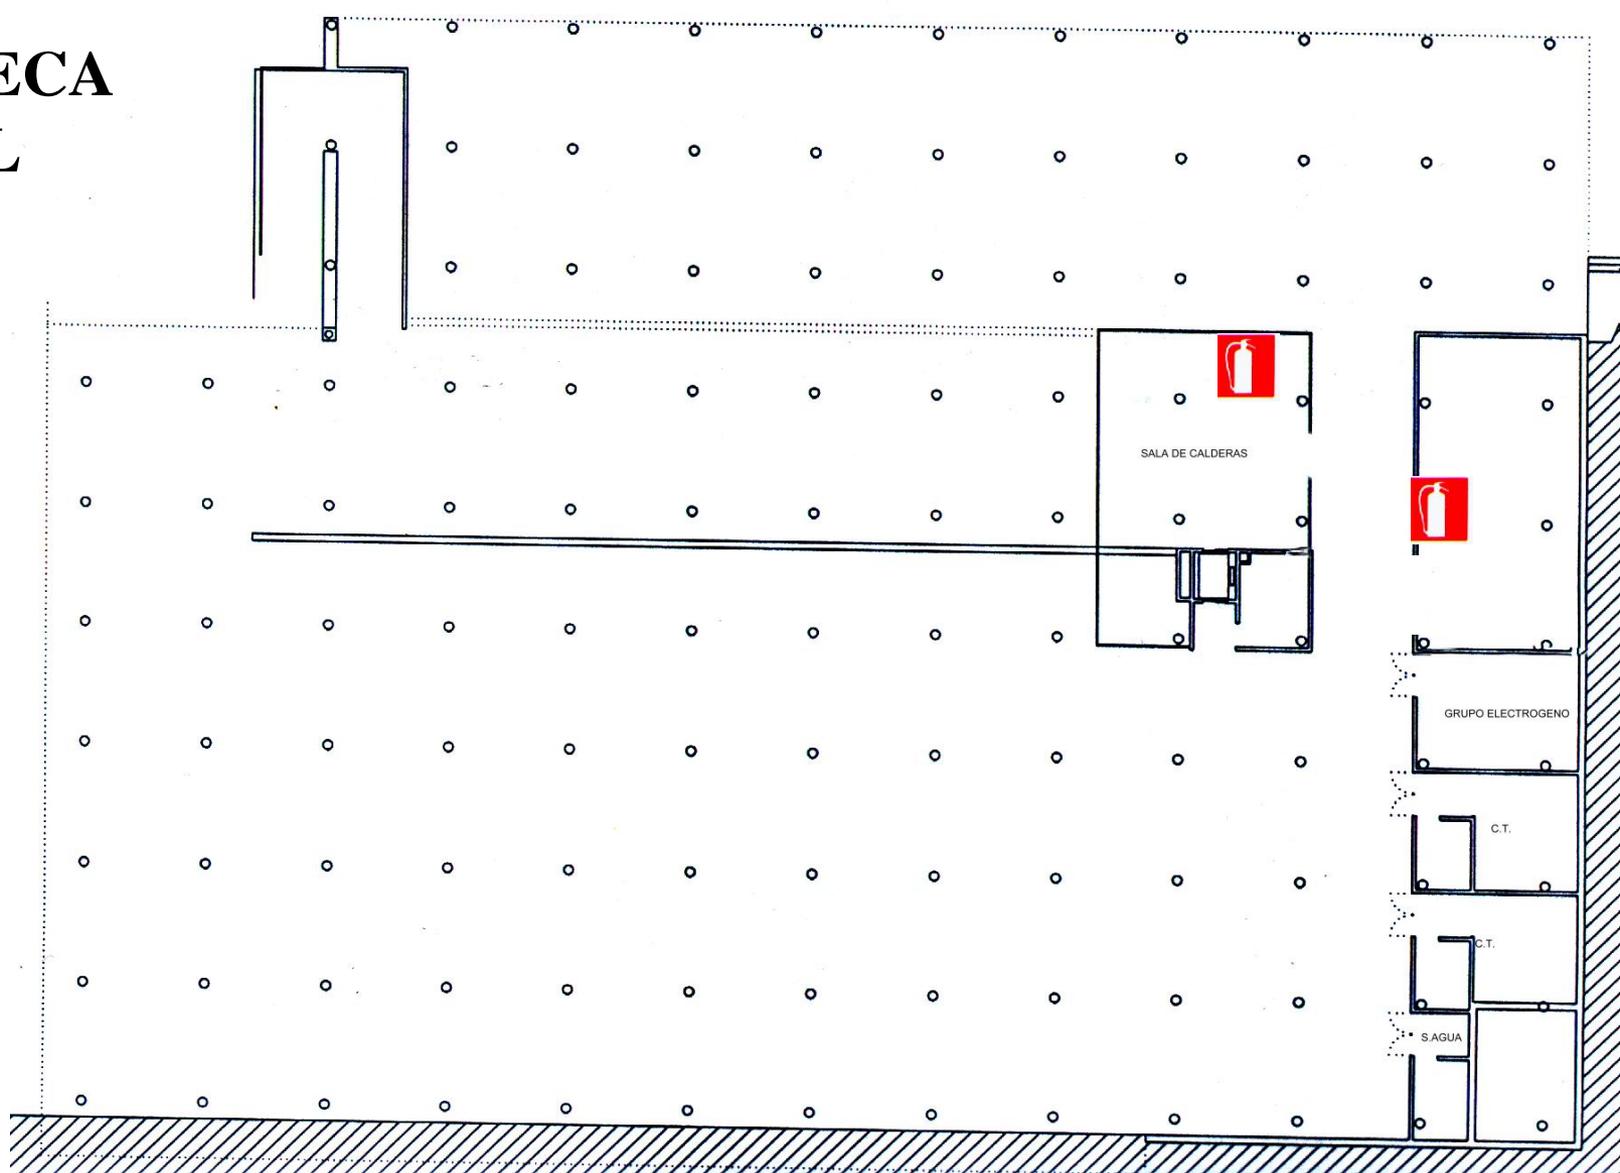

EQUIPOS DE PREVENCIÓN DE INCENIDOS

BIBLIOTECA CENTRAL

SALIDA EXTERIOR

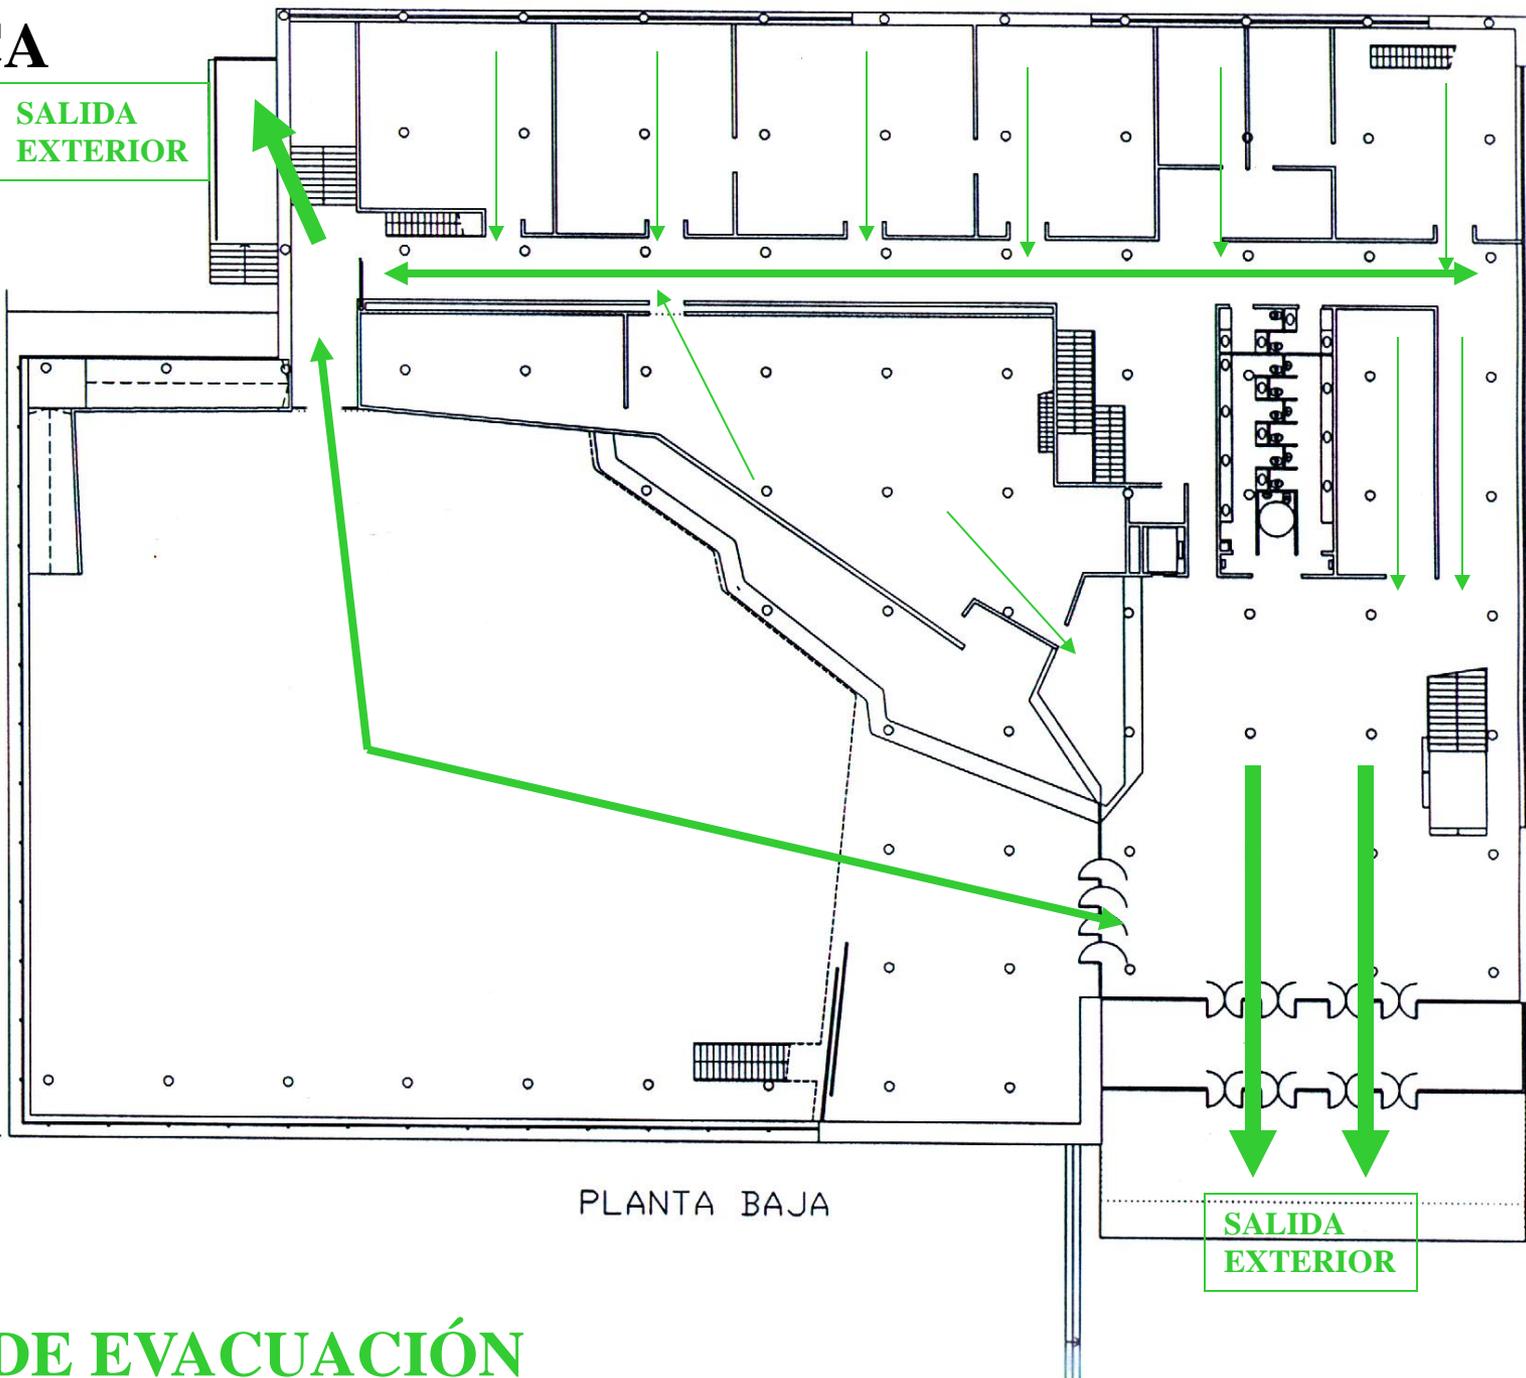

PLANTA BAJA

SALIDA EXTERIOR

PLANO DE EVACUACIÓN

BIBLIOTECA CENTRAL




-  EXTINTOR
-  B.I.E.
-  PULSADOR
- D** DETECTOR

PLANTA BAJA


EQUIPOS DE PREVENCIÓN DE INCENIDOS

BIBLIOTECA CENTRAL

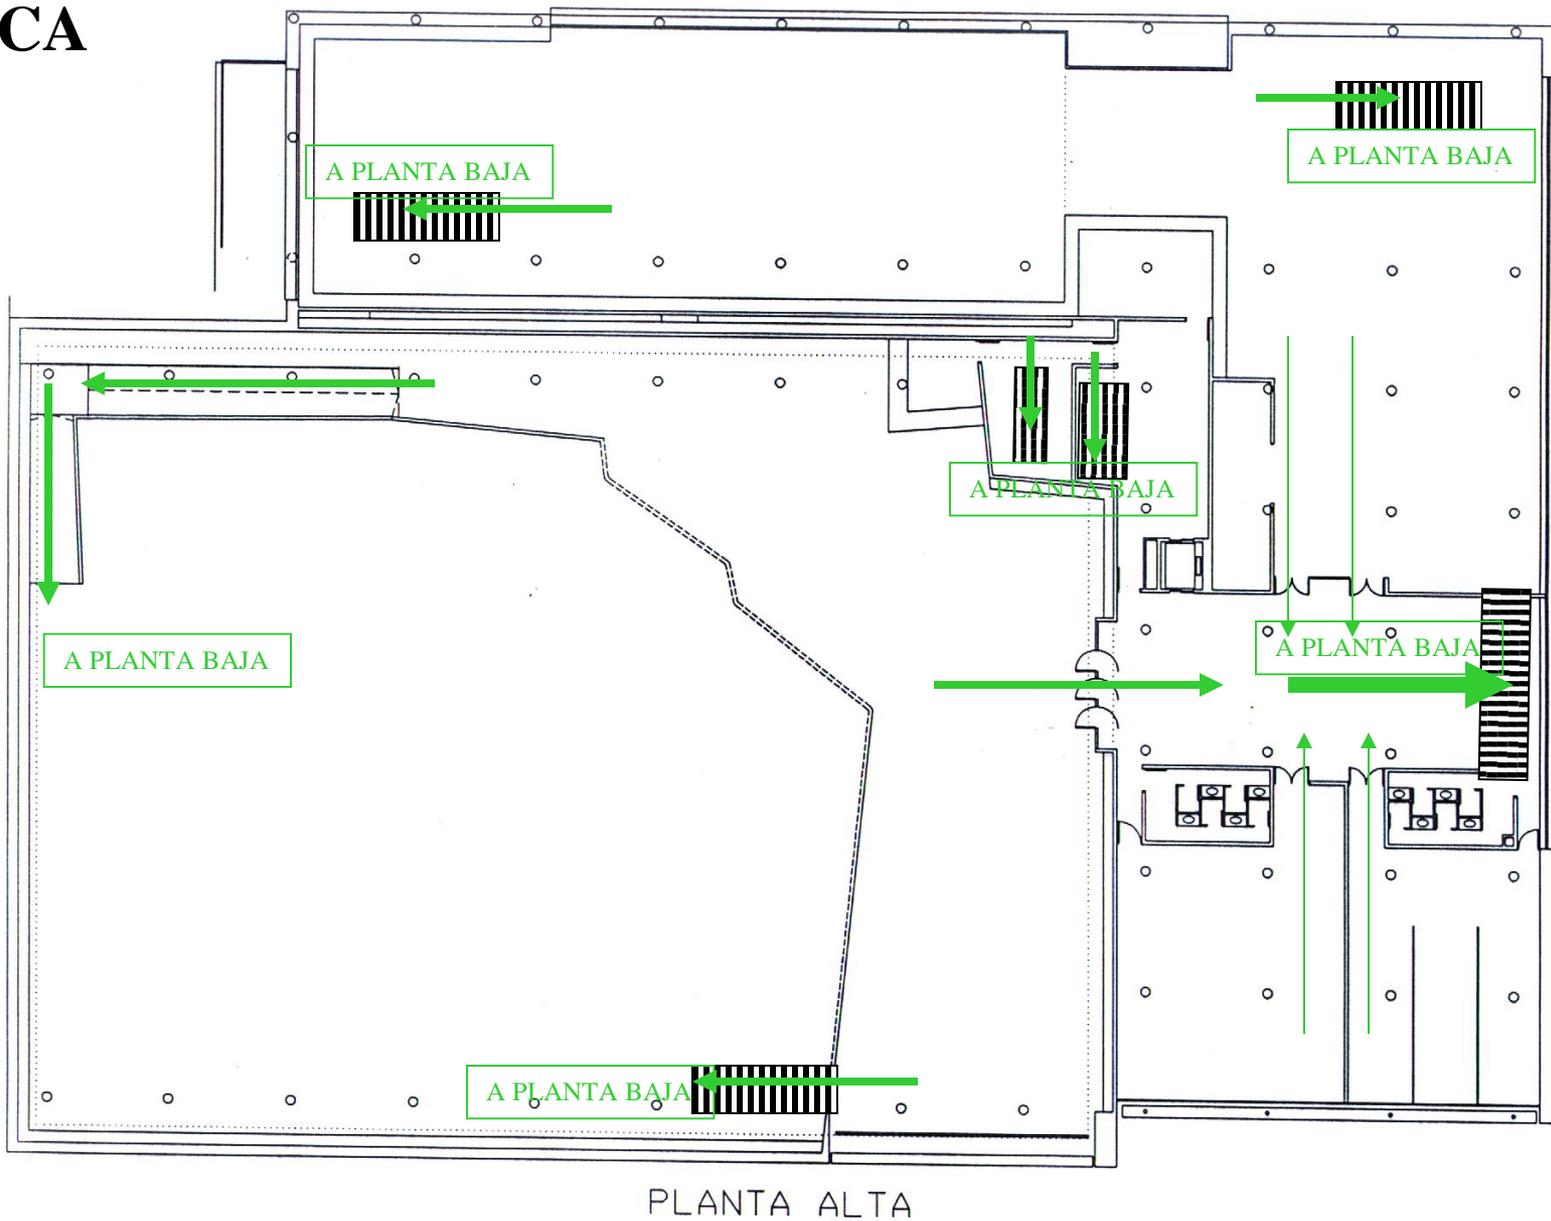

PLANO DE EVACUACIÓN

BIBLIOTECA CENTRAL

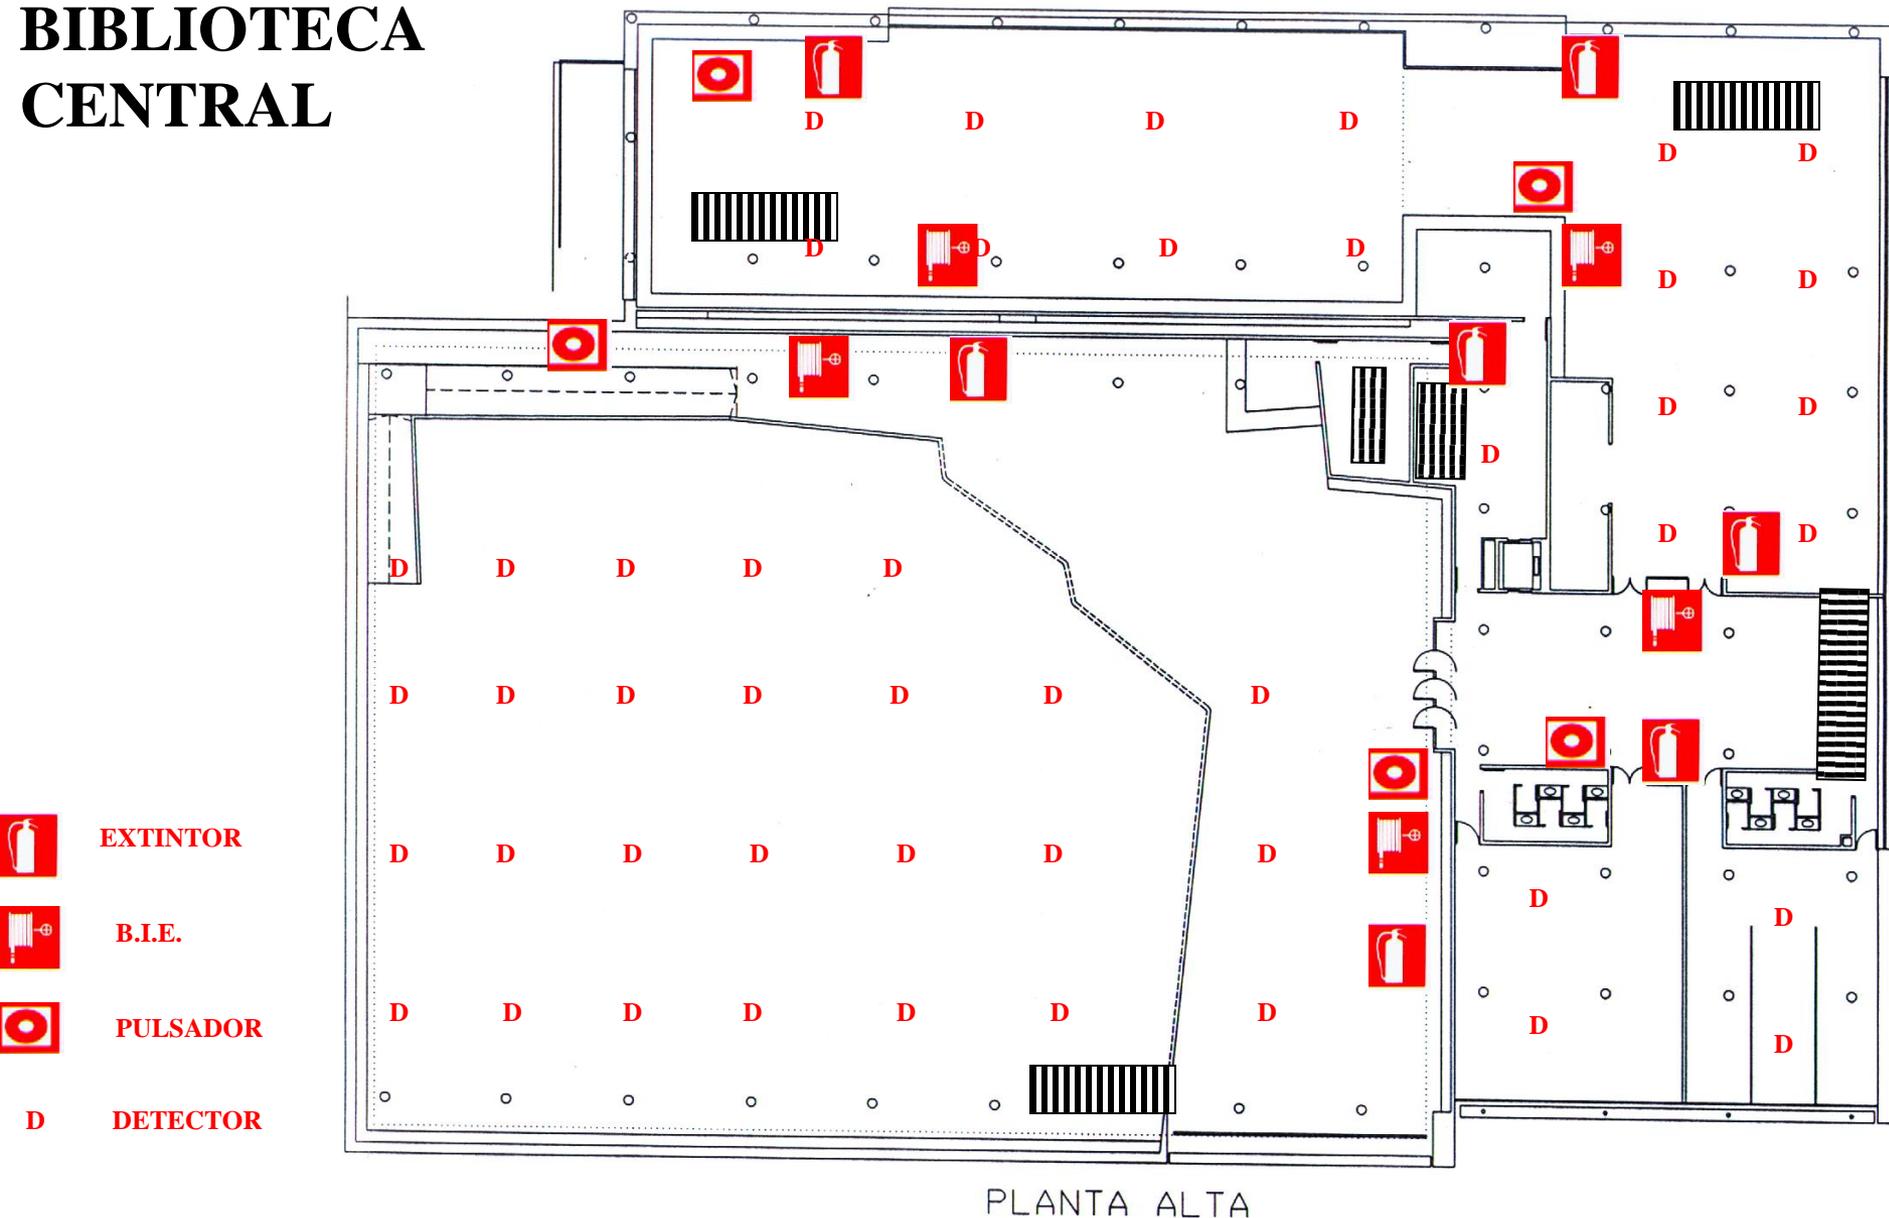

PLANTA ALTA

EQUIPOS DE PREVENCIÓN DE INCENIDOS