


EXTINTOR

**EQUIPOS DE
PREVENCIÓN DE INCENIDOS**

**EDIFICIO DE
BIBLIOTECA
CENTRAL**

PLANTA SÓTANO

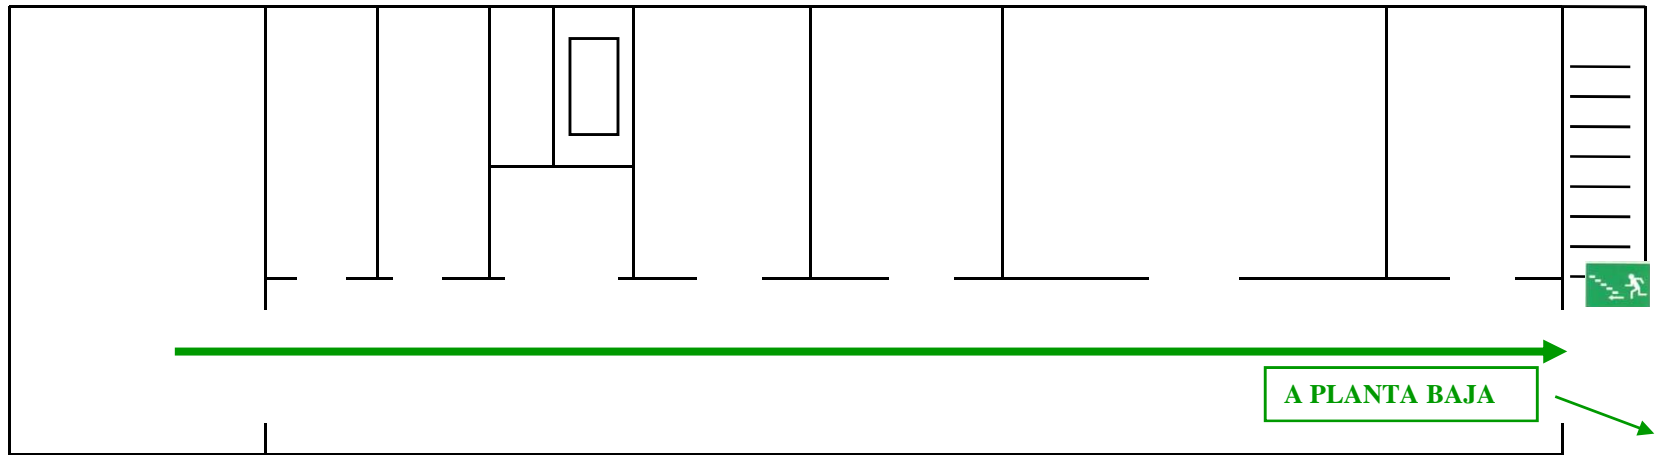


GARAJE

EDIFICIO DE BIBLIOTECA CENTRAL

PLANTA SÓTANO

→ DIRECCIÓN SALIDA

PLANO DE EVACUACIÓN

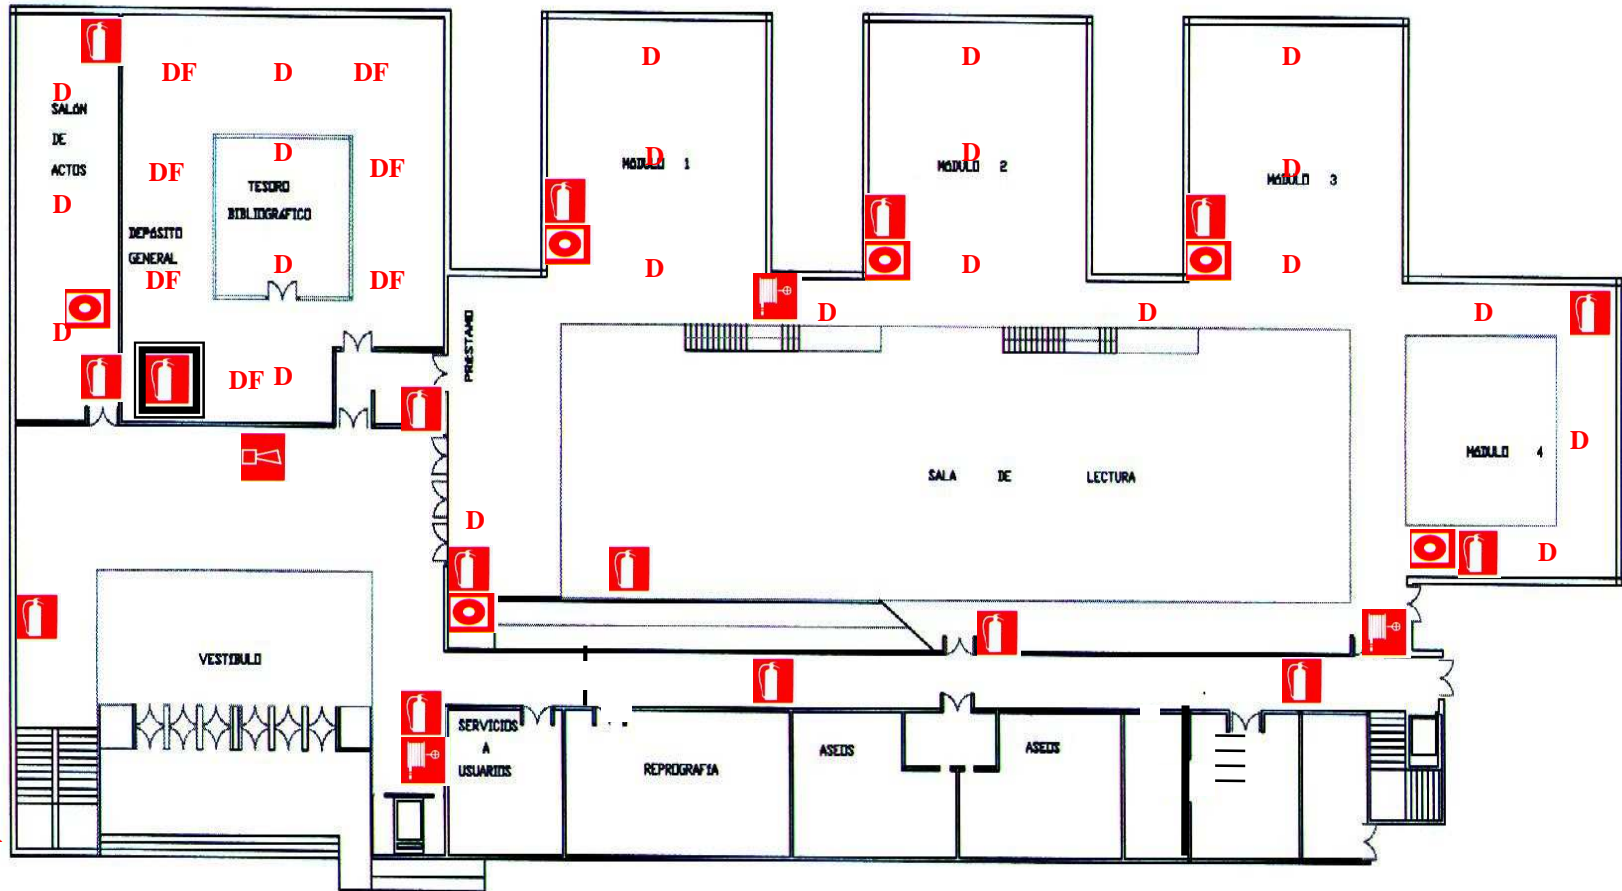

EXTINTOR



B.I.E.



PULSADOR



ZUMBADOR



**SISTEMA FIJO DE
EXTINCIÓN DE
INCENDIOS**


DF

DIFUSOR S.F.EX.I.

D DETECTOR

EQUIPOS DE PREVENCIÓN DE INCENIDOS

EDIFICIO DE BIBLIOTECA CENTRAL PLANTA PPAL

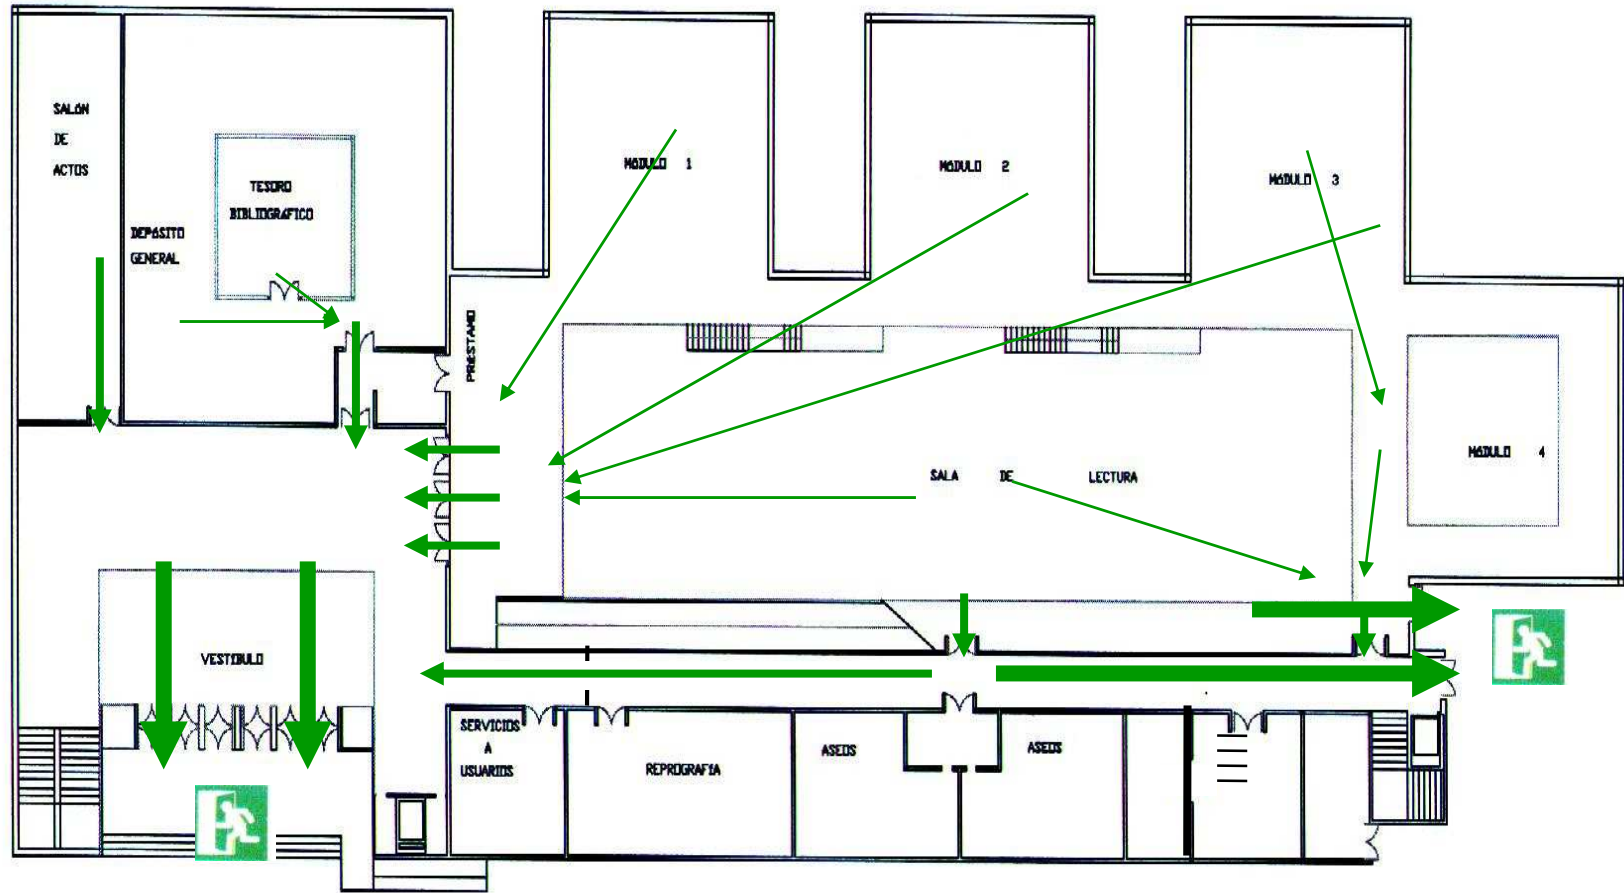

PUERTA DE EVACUACIÓN




DIRECCIÓN SALIDA

PLANO DE EVACUACIÓN

EDIFICIO DE BIBLIOTECA CENTRAL

PLANTA PPAL

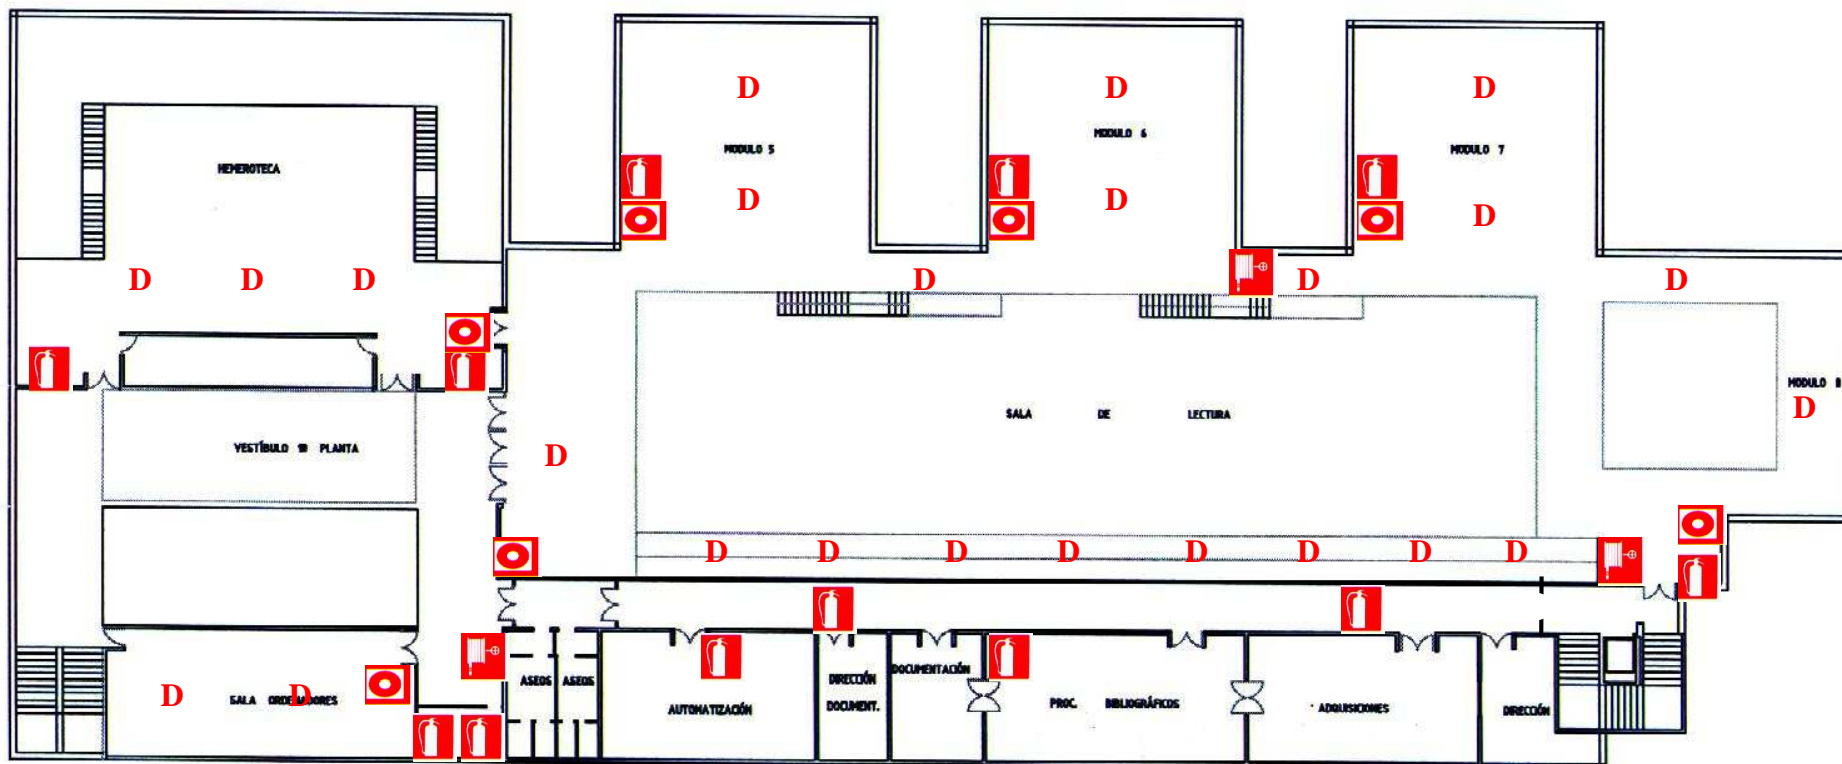

 EXTINTOR

 B.I.E.


 PULSADOR

D DETECTOR

EQUIPOS DE PREVENCIÓN DE INCENIDOS

EDIFICIO DE BIBLIOTECA CENTRAL

PLANTA PRIMERA

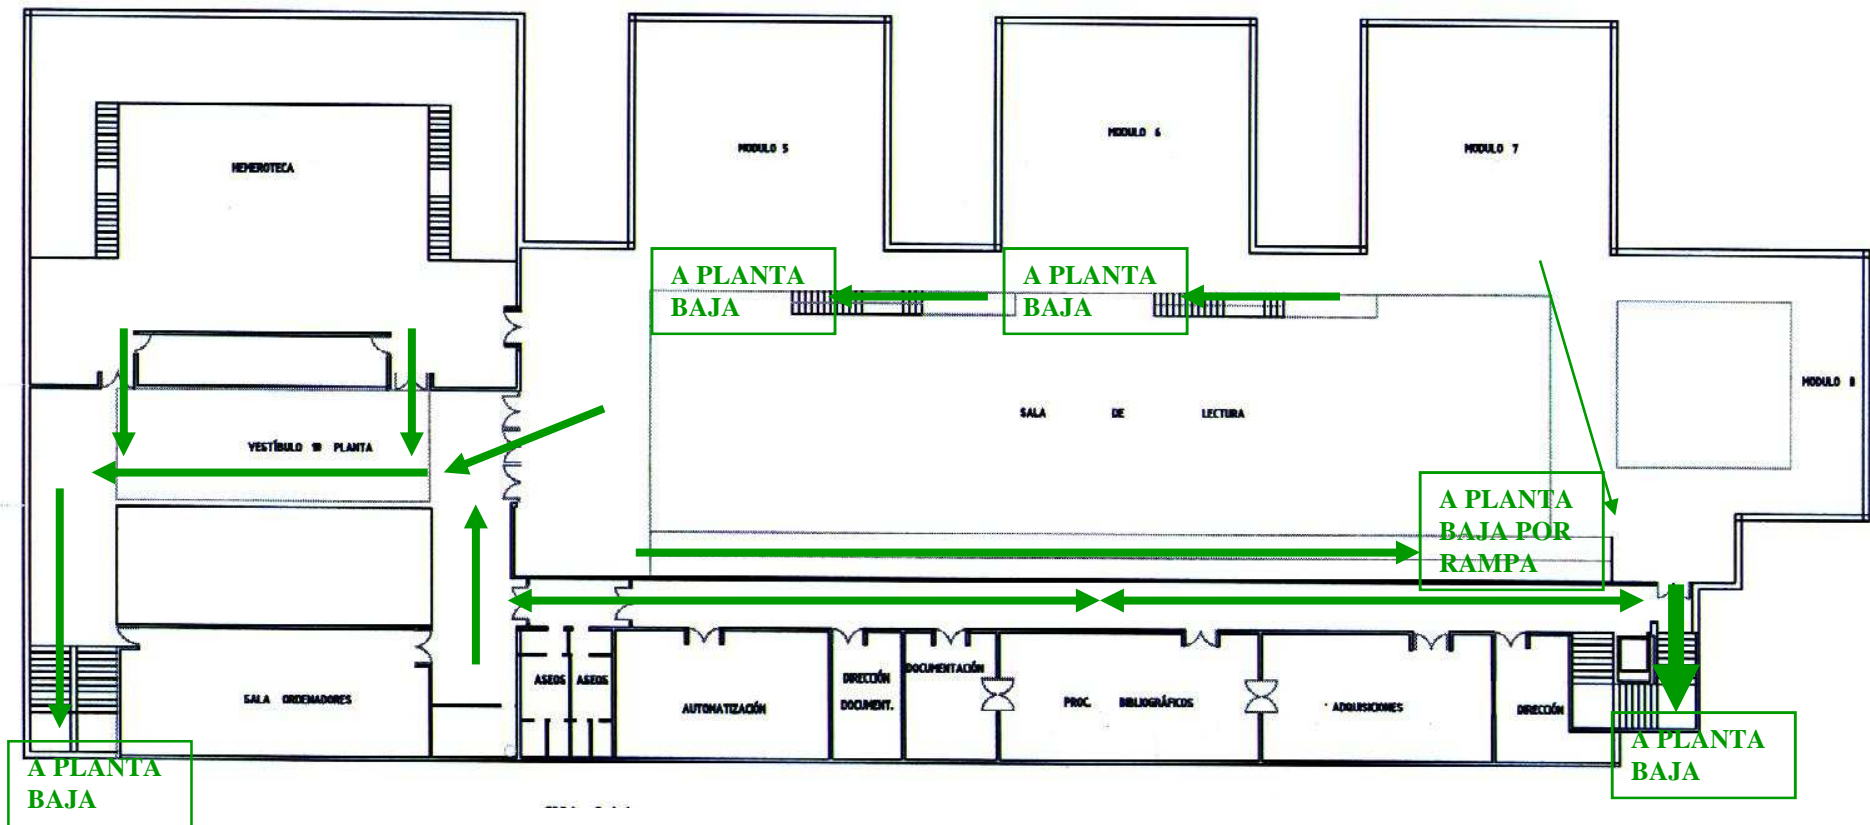


EDIFICIO DE BIBLIOTECA CENTRAL

PLANTA PRIMERA

→ DIRECCIÓN SALIDA

PLANO DE EVACUACIÓN

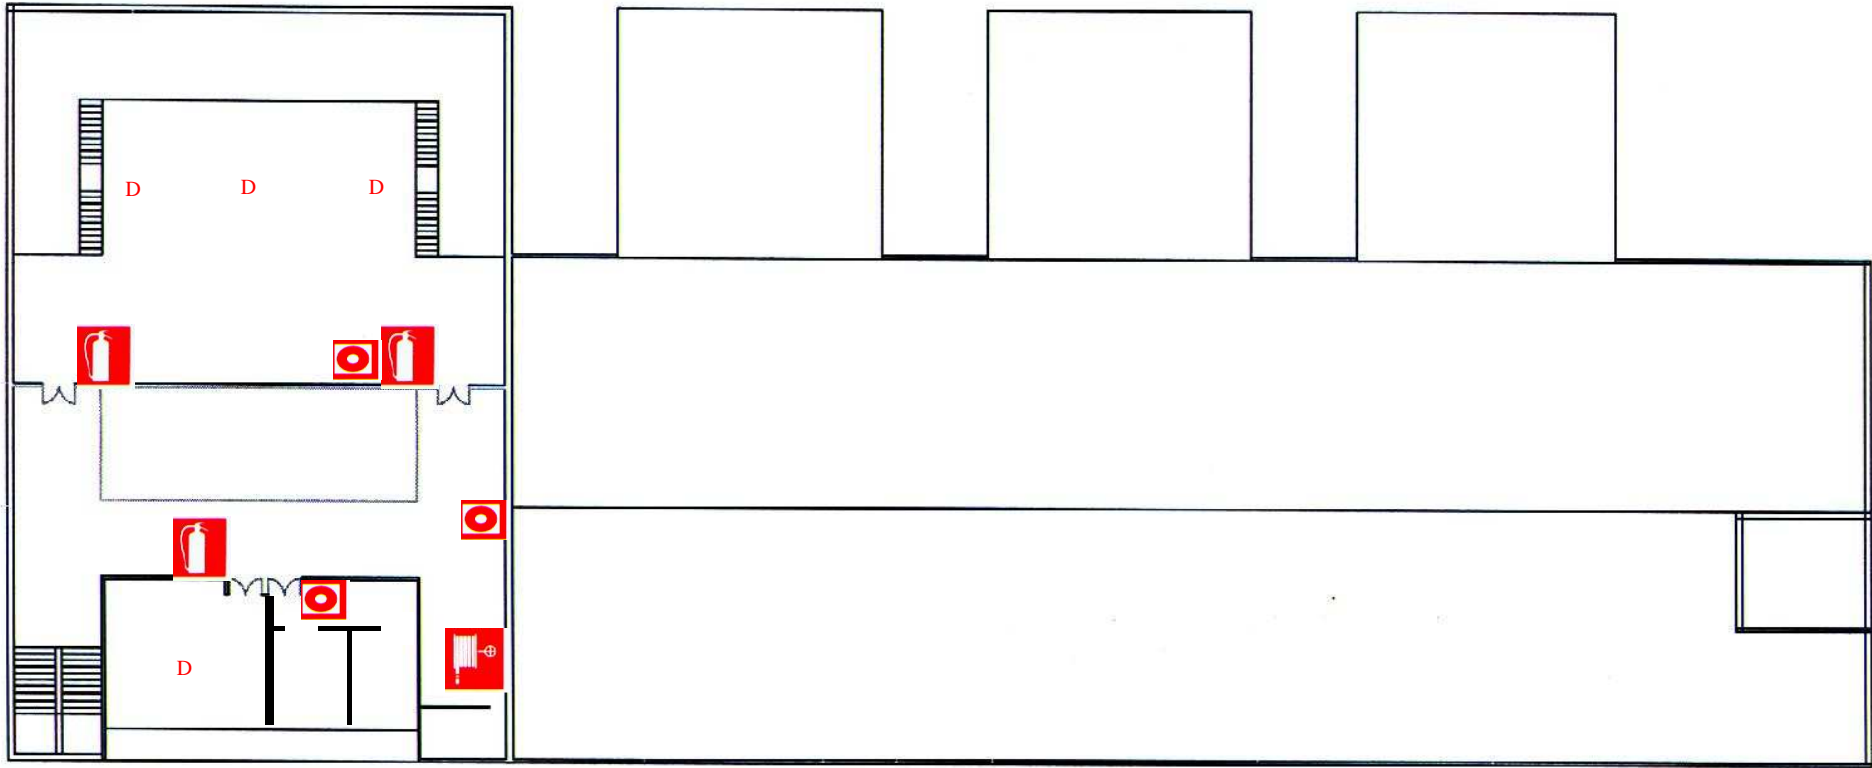

**EDIFICIO DE
BIBLIOTECA
CENTRAL**

PLANTA SEGUNDA


 **EXTINTOR**

 **B.I.E.**

 **PULSADOR**

D DETECTOR

**EQUIPOS DE
PREVENCIÓN DE INCENIDOS**

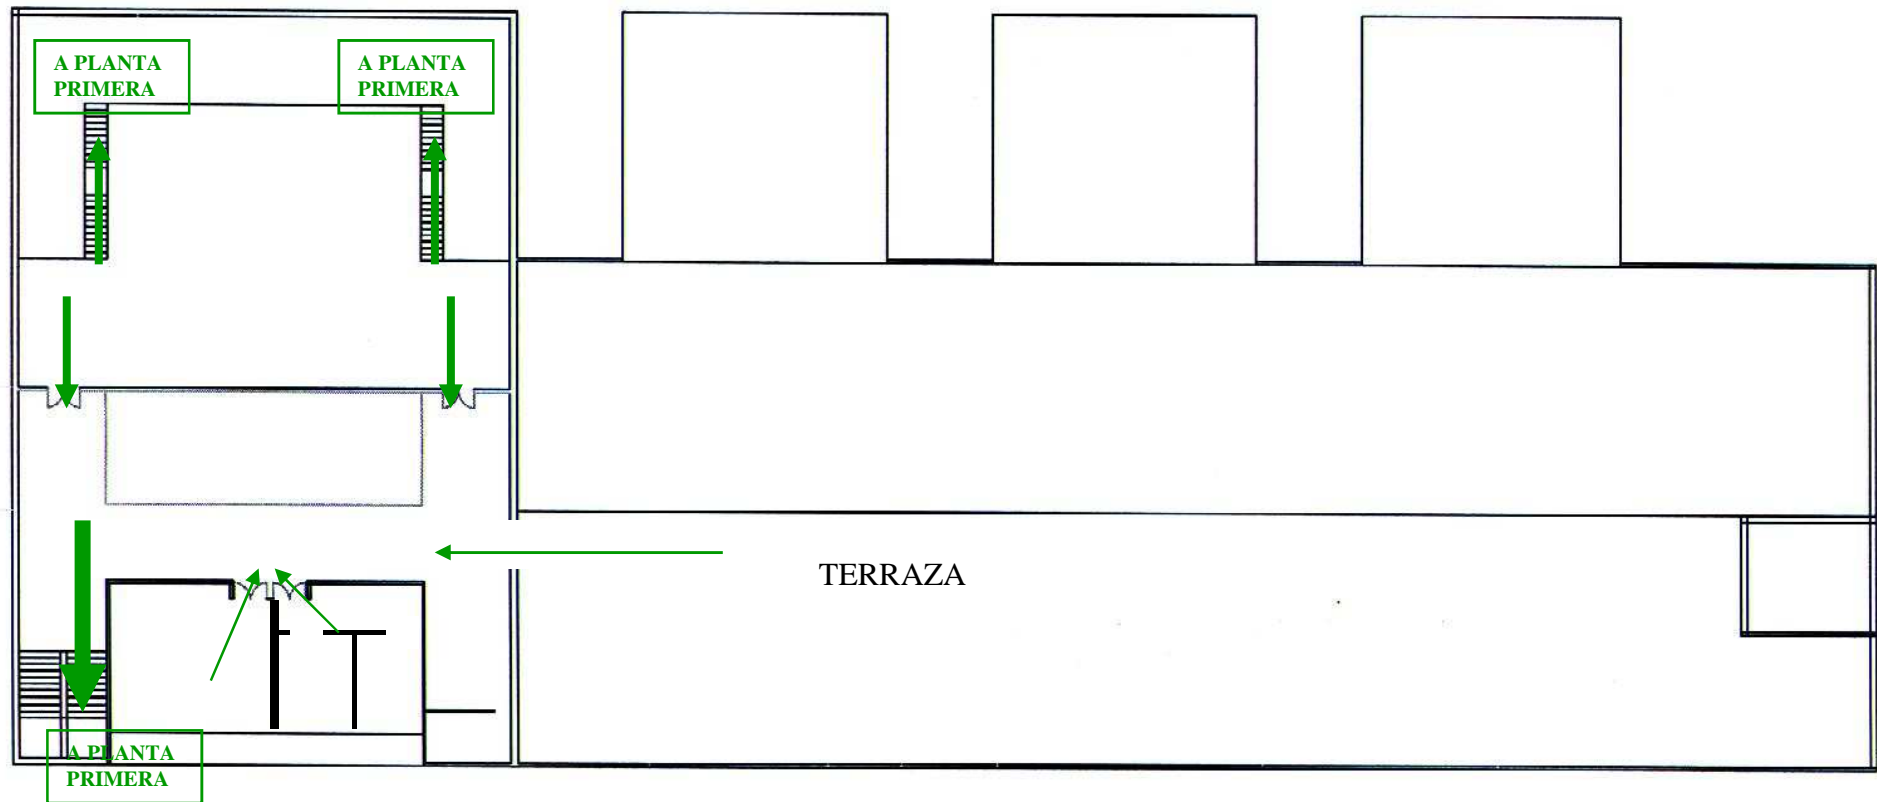


**EDIFICIO DE
BIBLIOTECA
CENTRAL**


PLANTA SEGUNDA

→ DIRECCIÓN SALIDA

PLANO DE EVACUACIÓN

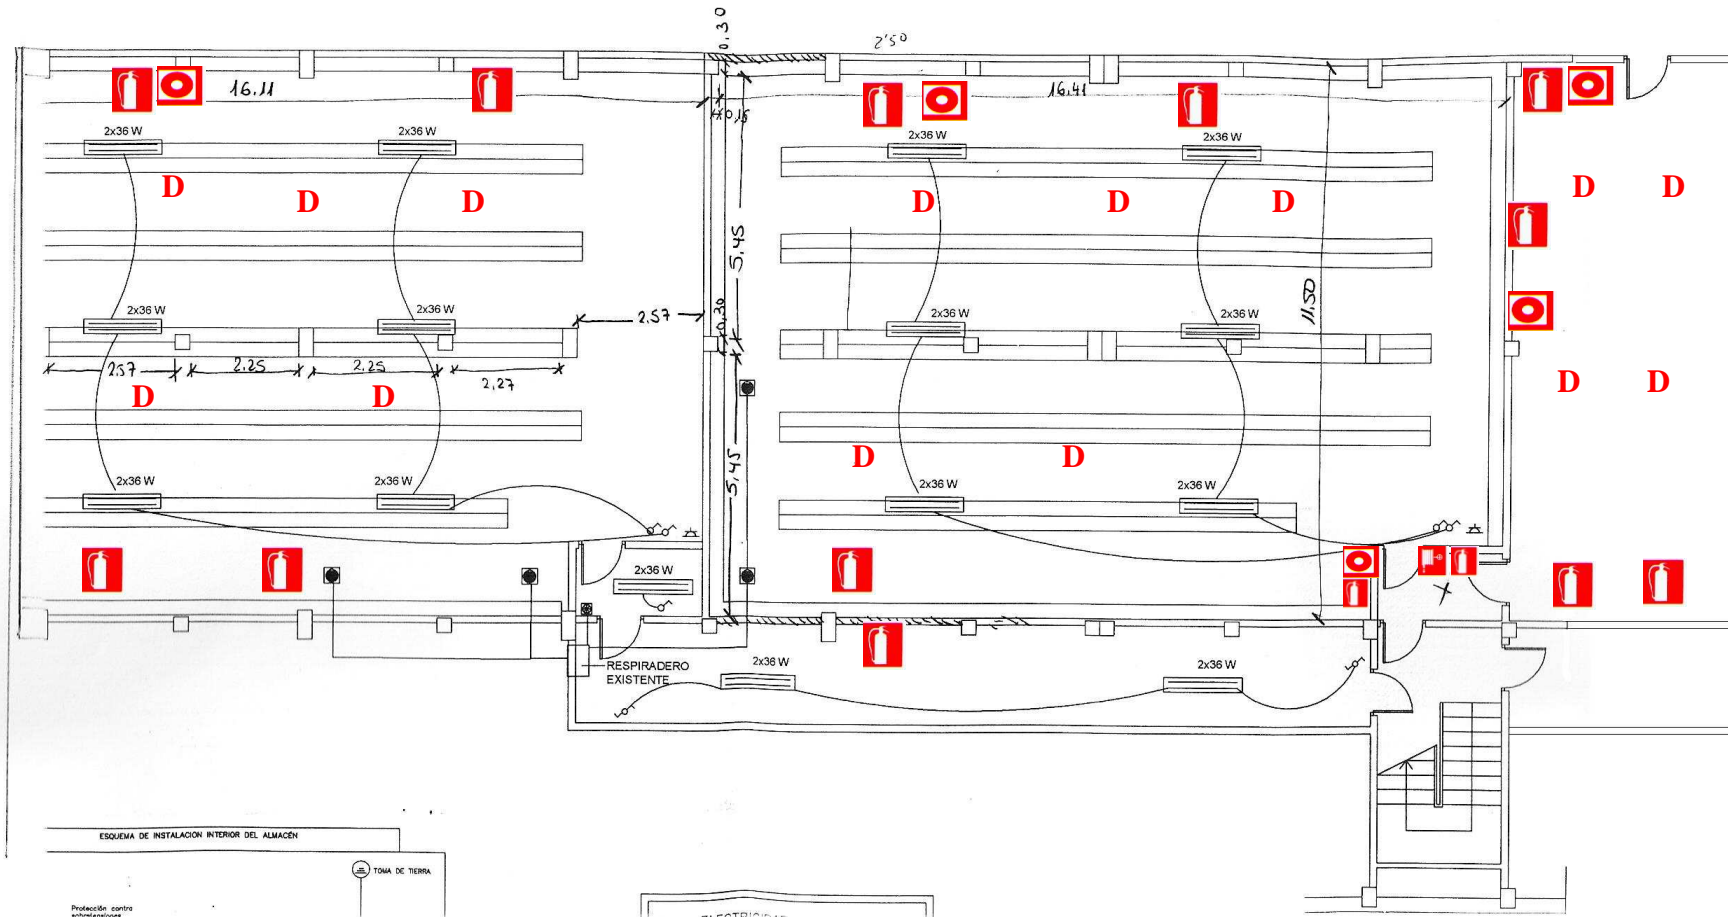

SOTANO PARTE NUEVA

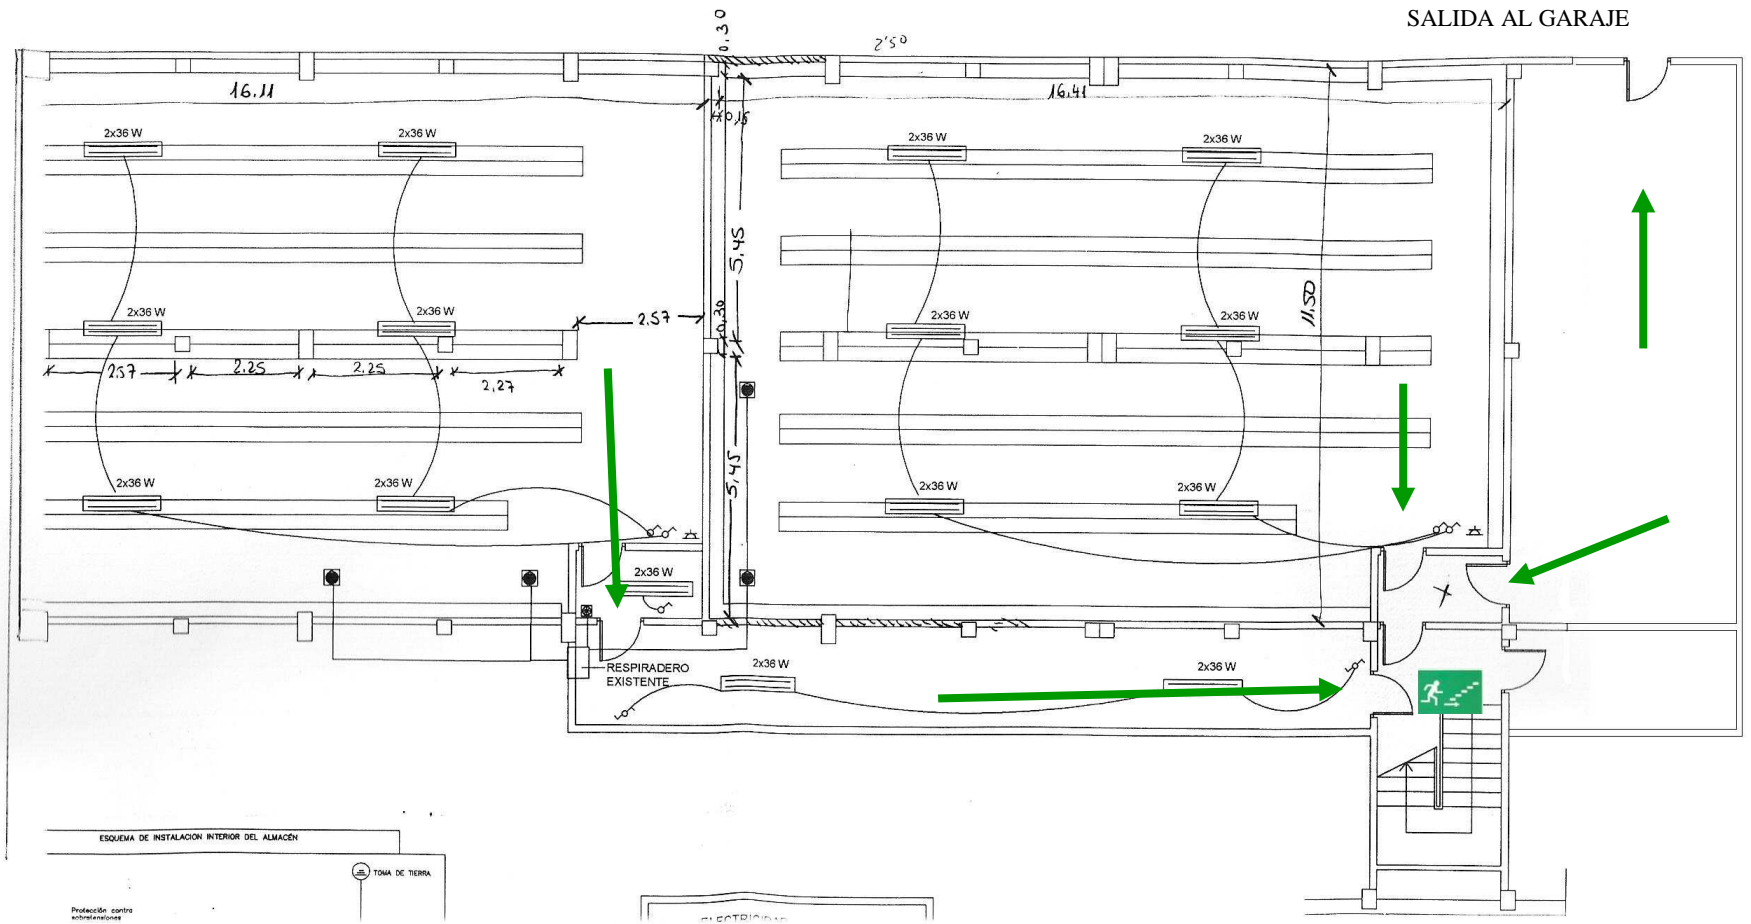

SÓTANO PARTE NUEVA