



# PLANO DE EVACUACIÓN

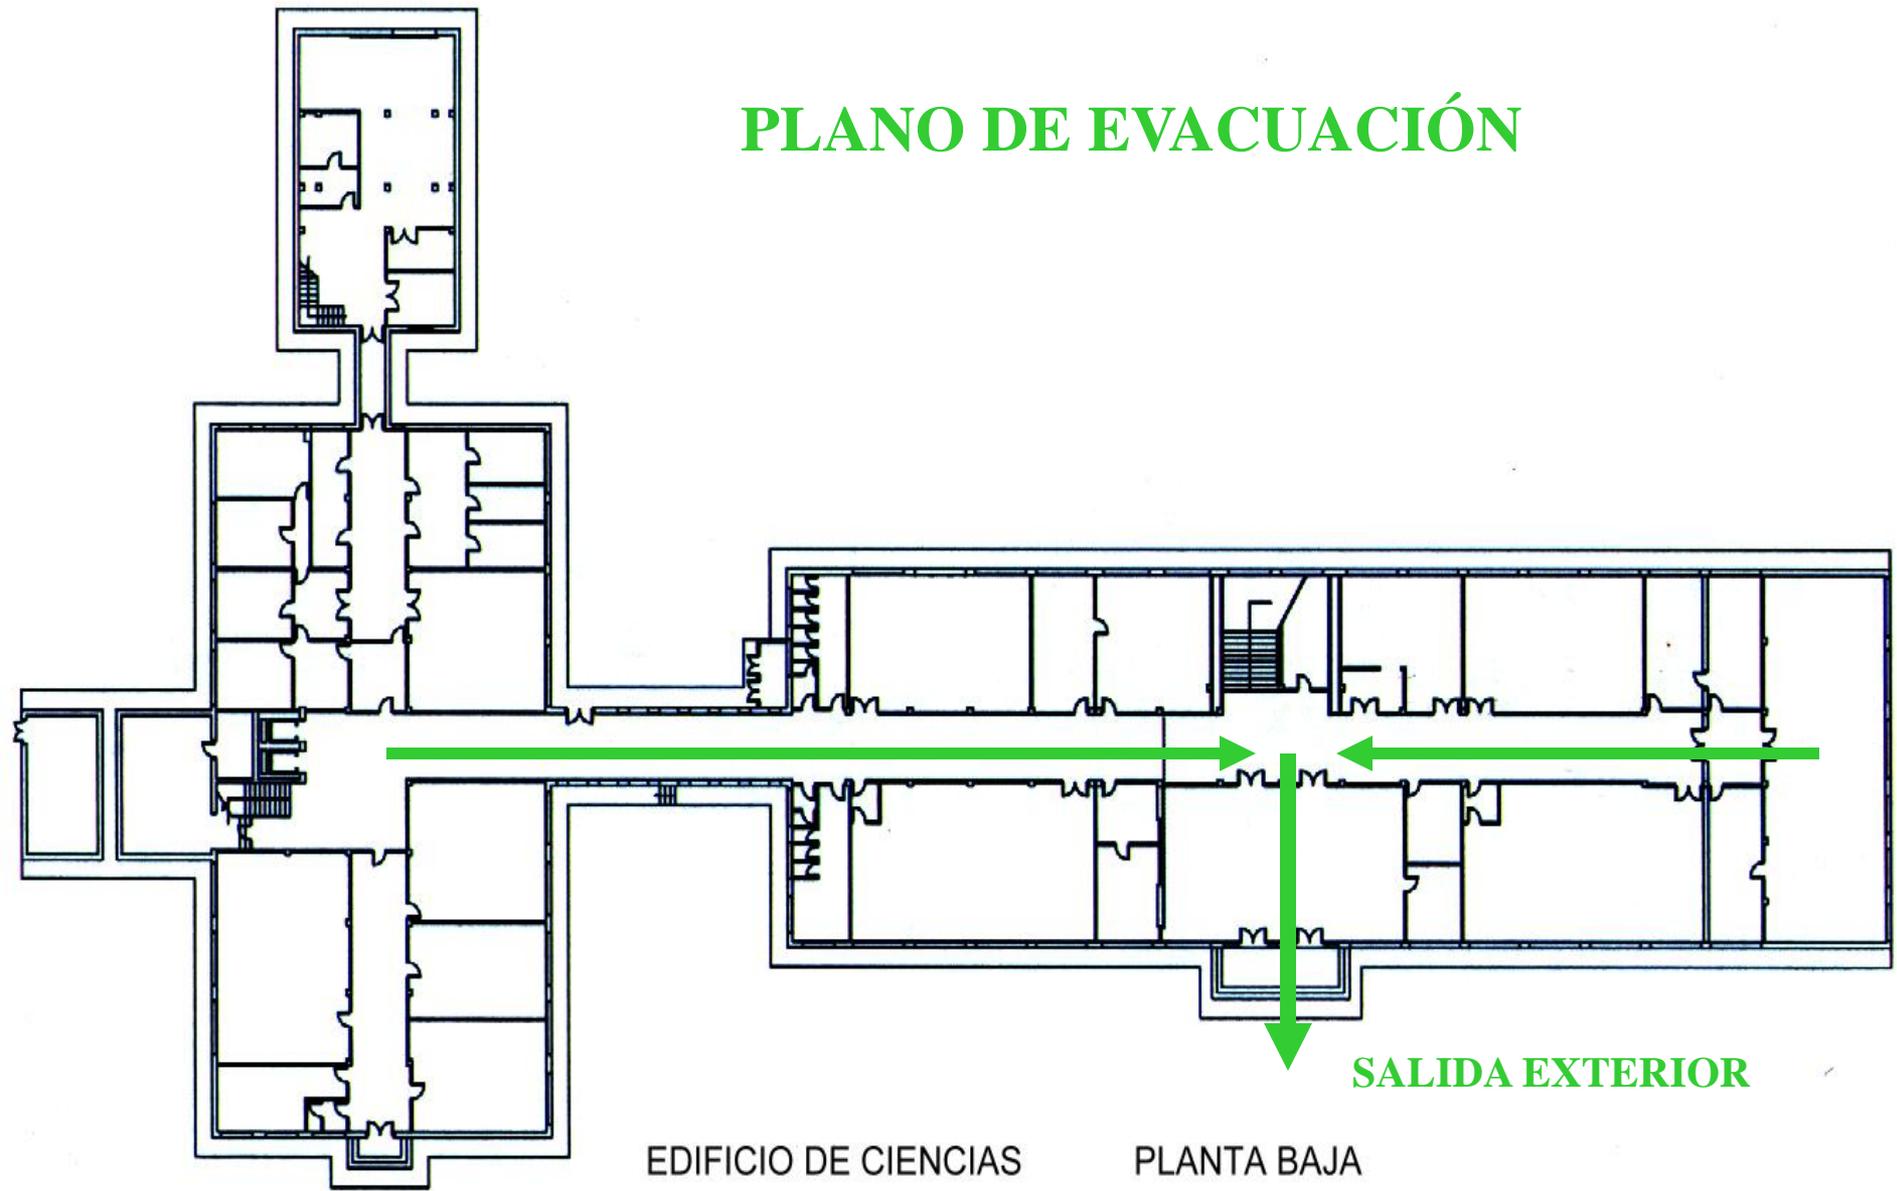

# EQUIPOS DE PREVENCIÓN DE INCENDIOS


 EXTINTOR

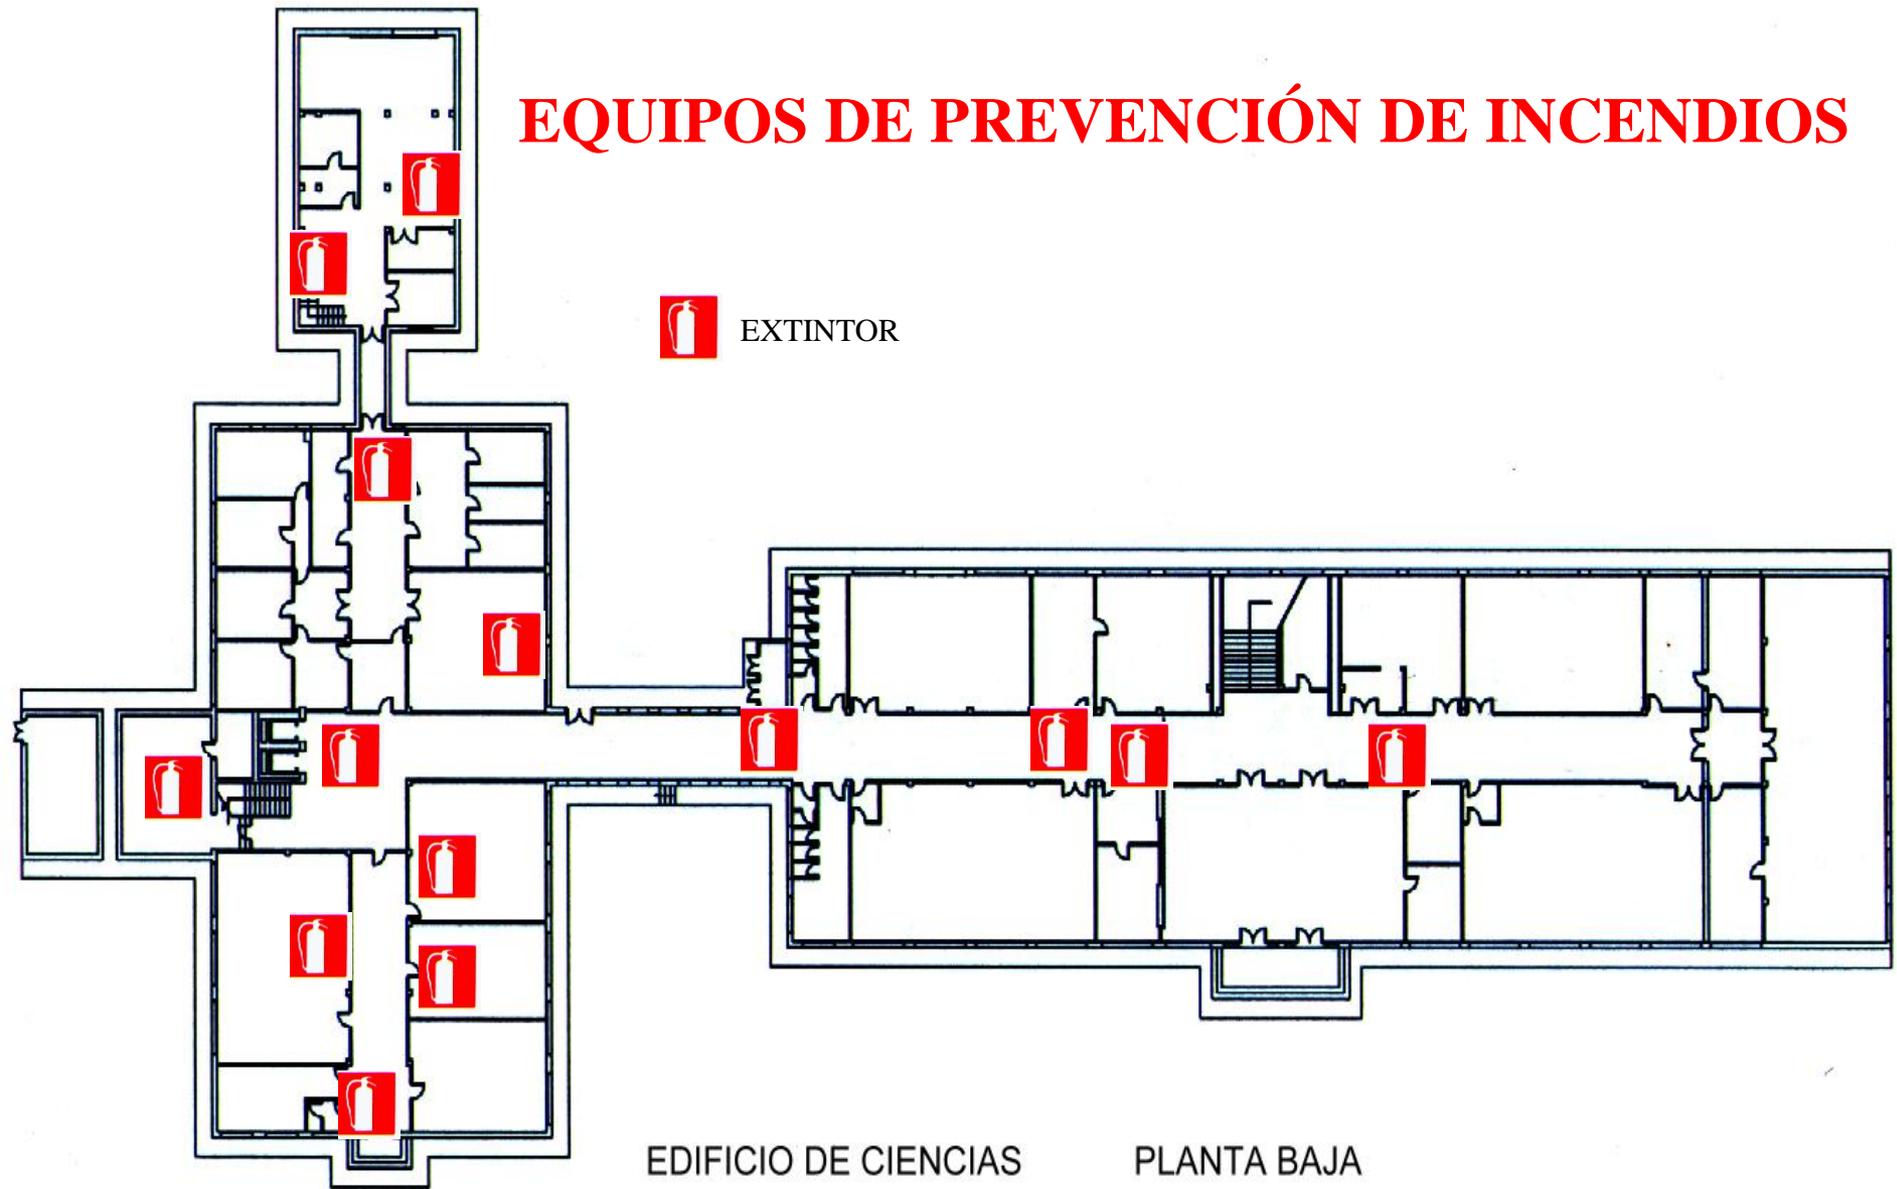

EDIFICIO DE QUÍMICAS PLANTA BAJA

CON CONEXIÓN AL EDIFICIO DE CIENCIAS

# PLANO DE EVACUACIÓN

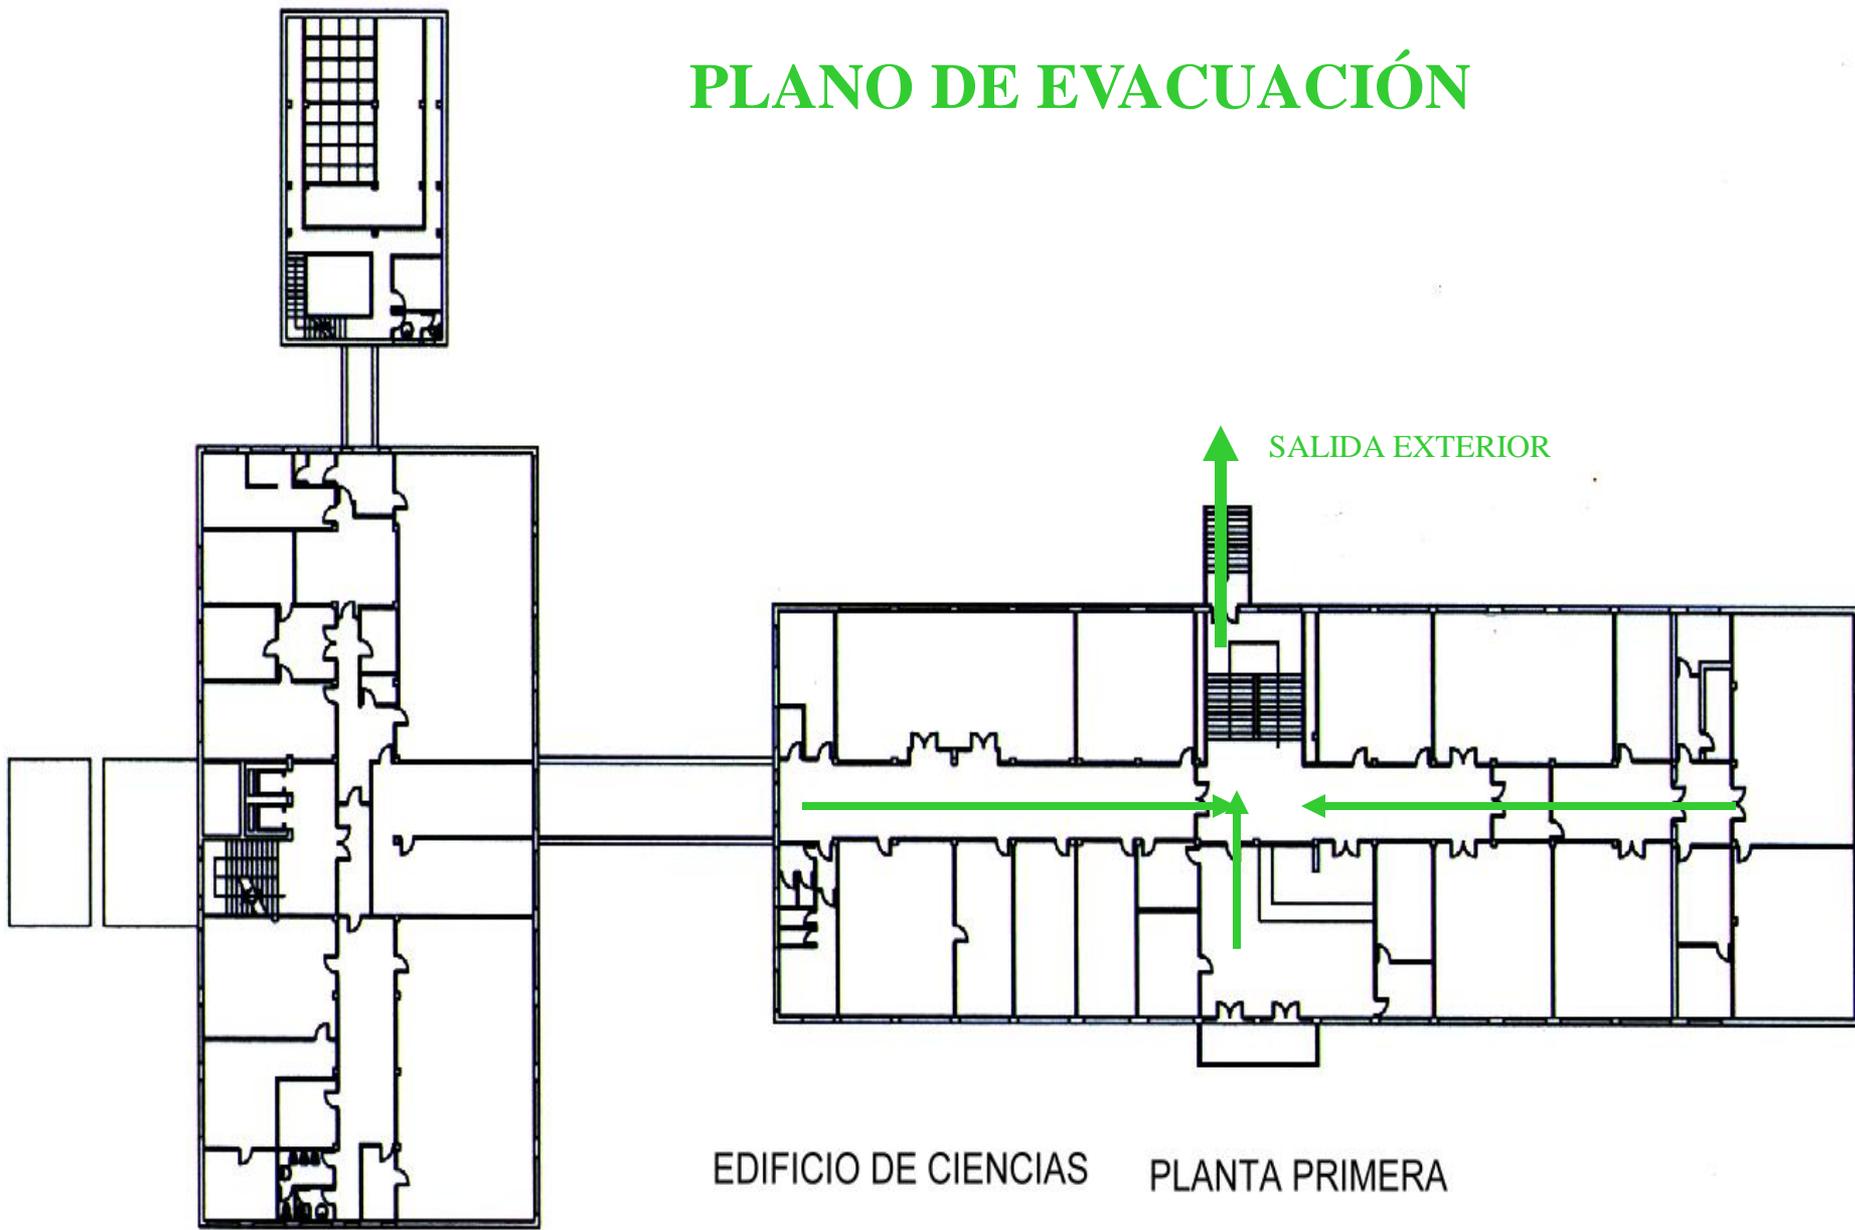

EDIFICIO DE CIENCIAS

PLANTA PRIMERA

EDIFICIO DE QUÍMICAS PLANTA PRIMERA  
SIN CONEXIÓN CON EL EDIFICIO DE CIENCIAS


# EQUIPOS DE PREVENCIÓN DE INCENDIOS

 EXTINTOR




EDIFICIO DE CIENCIAS    PLANTA PRIMERA


EDIFICIO DE QUÍMICAS PLANTA PRIMERA  
SIN CONEXIÓN CON EL EDIFICIO DE CIENCIAS

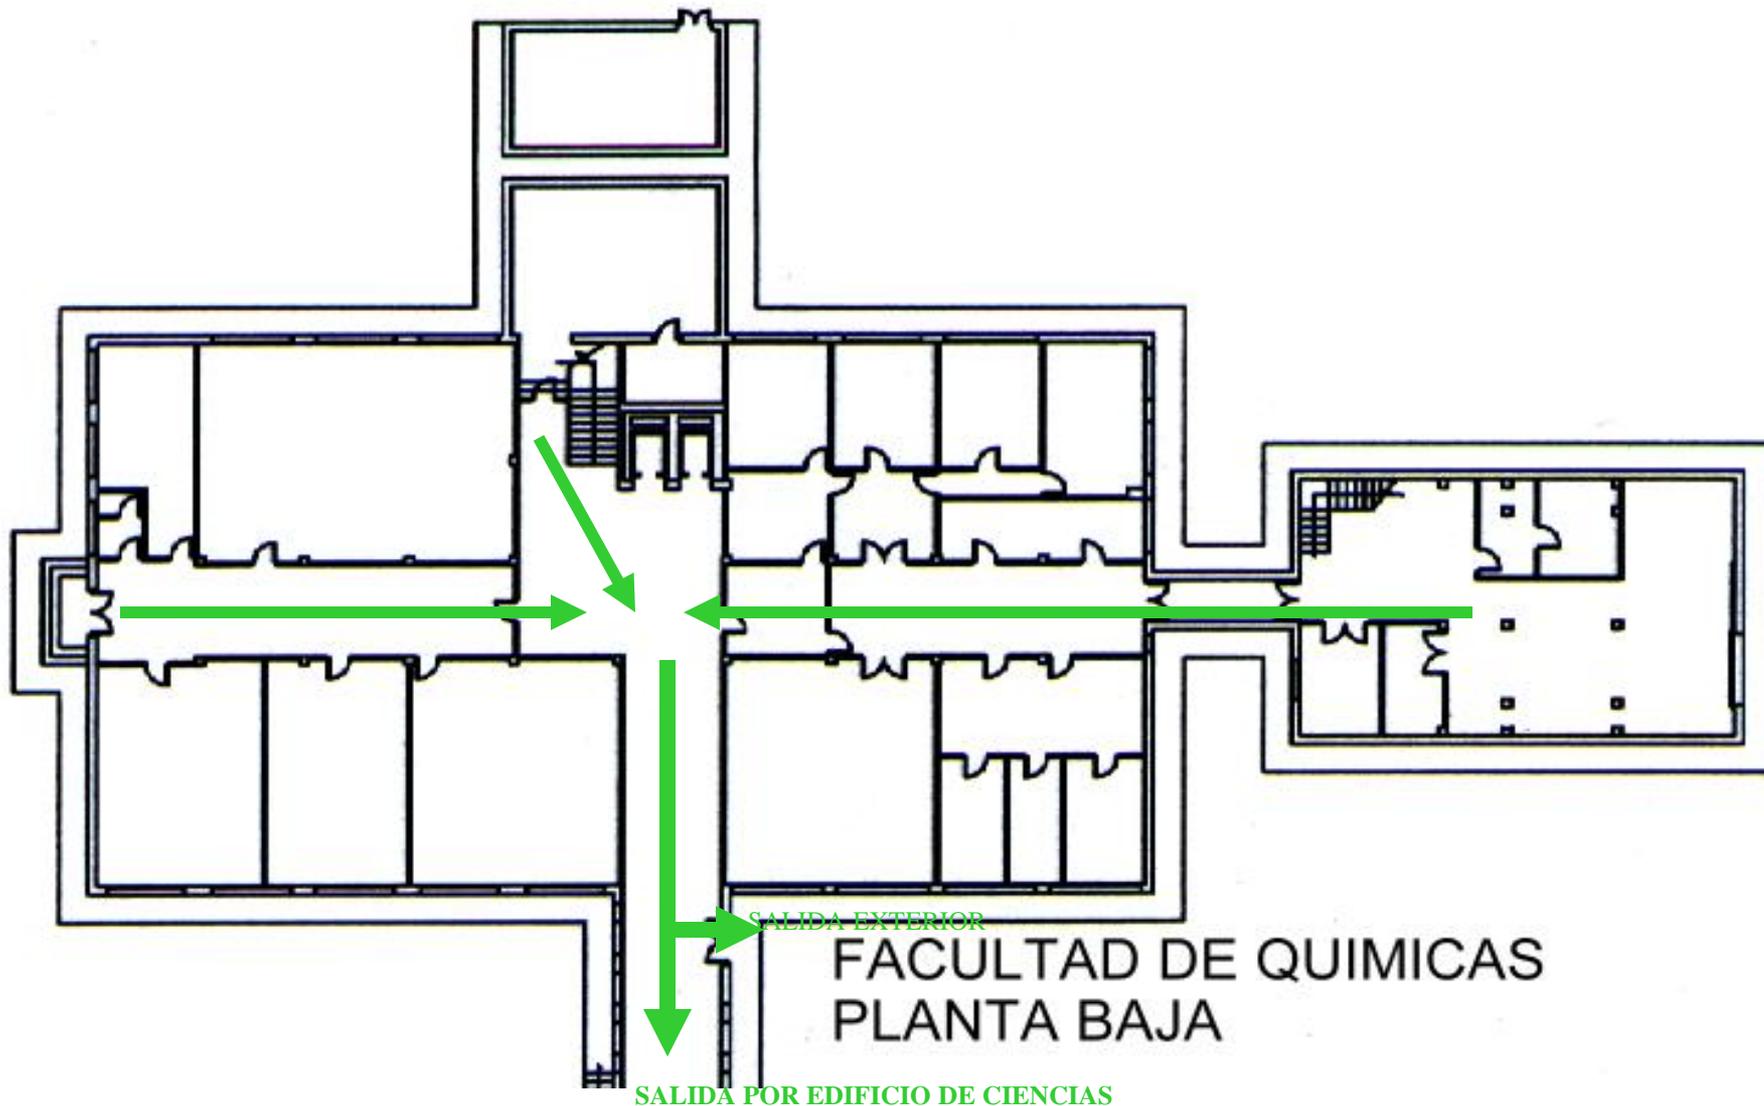

## PLANO DE EVACUACIÓN

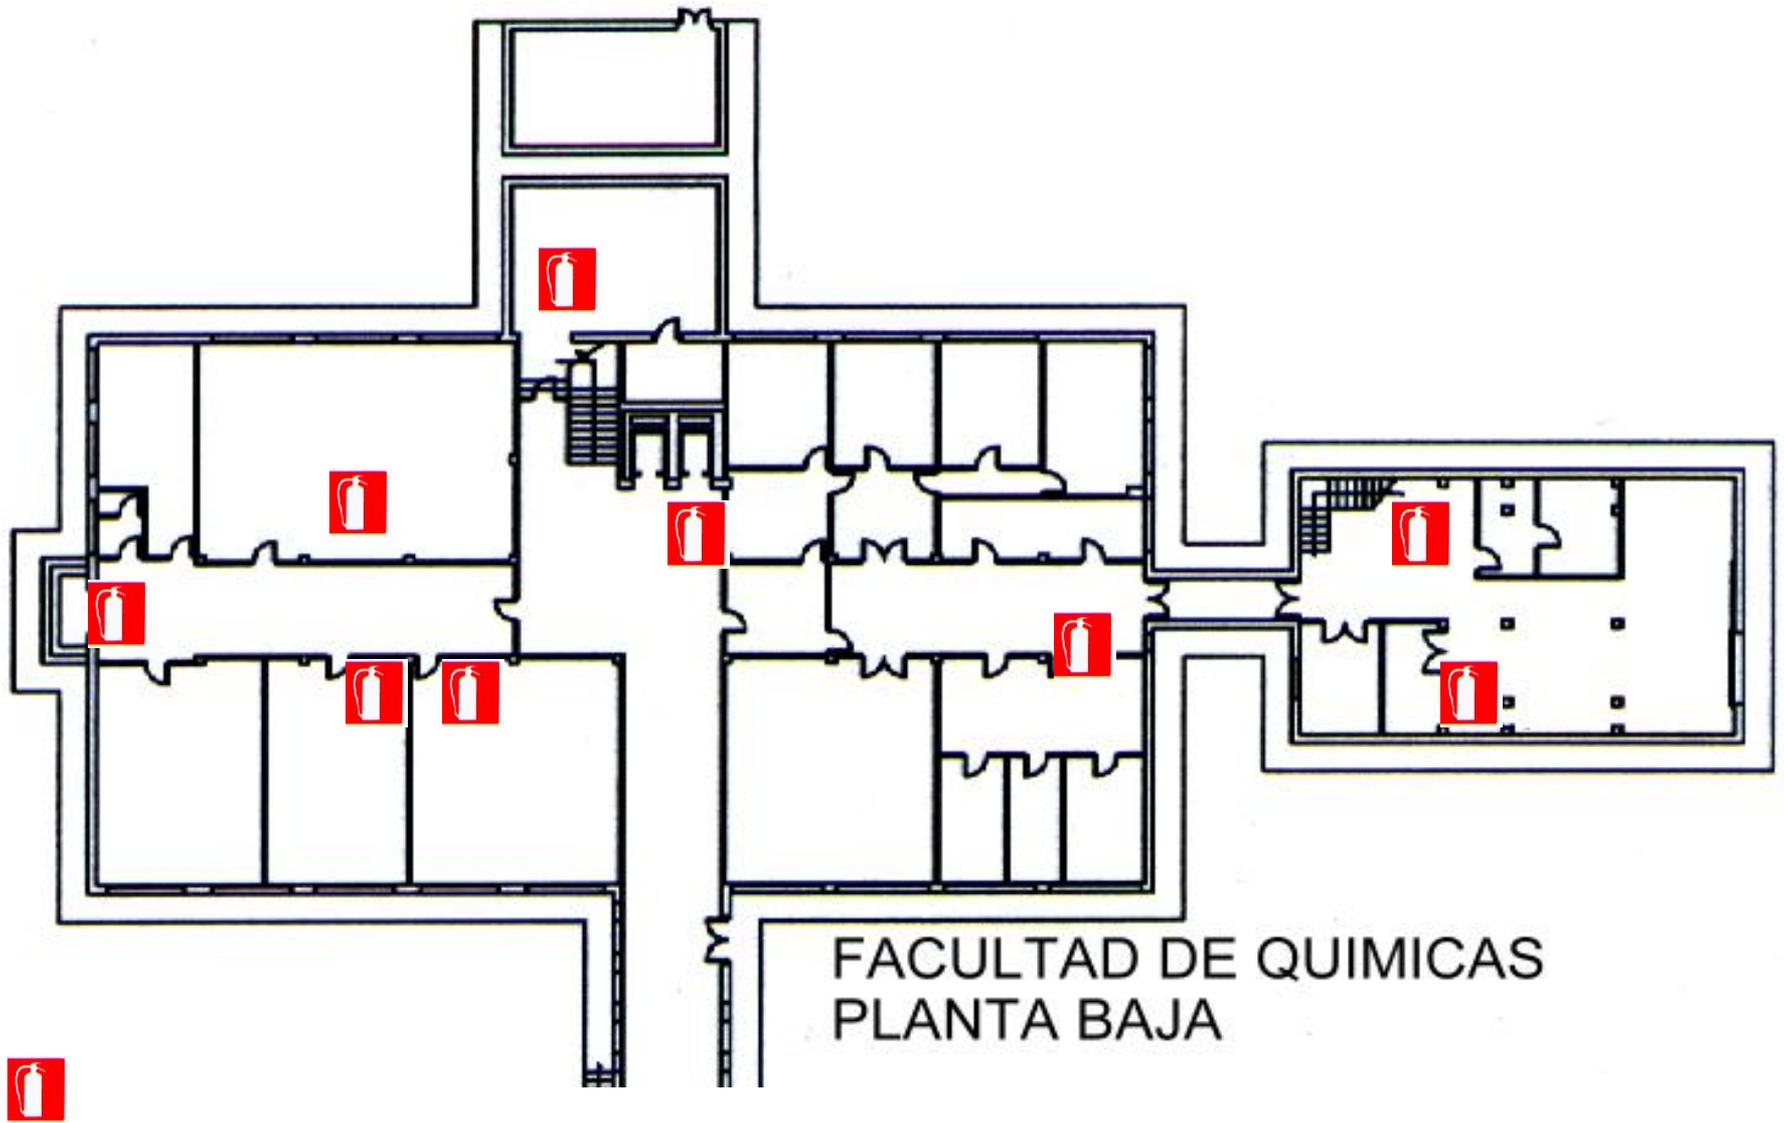


## **EQUIPOS DE PREVENCIÓN DE INCENDIOS**

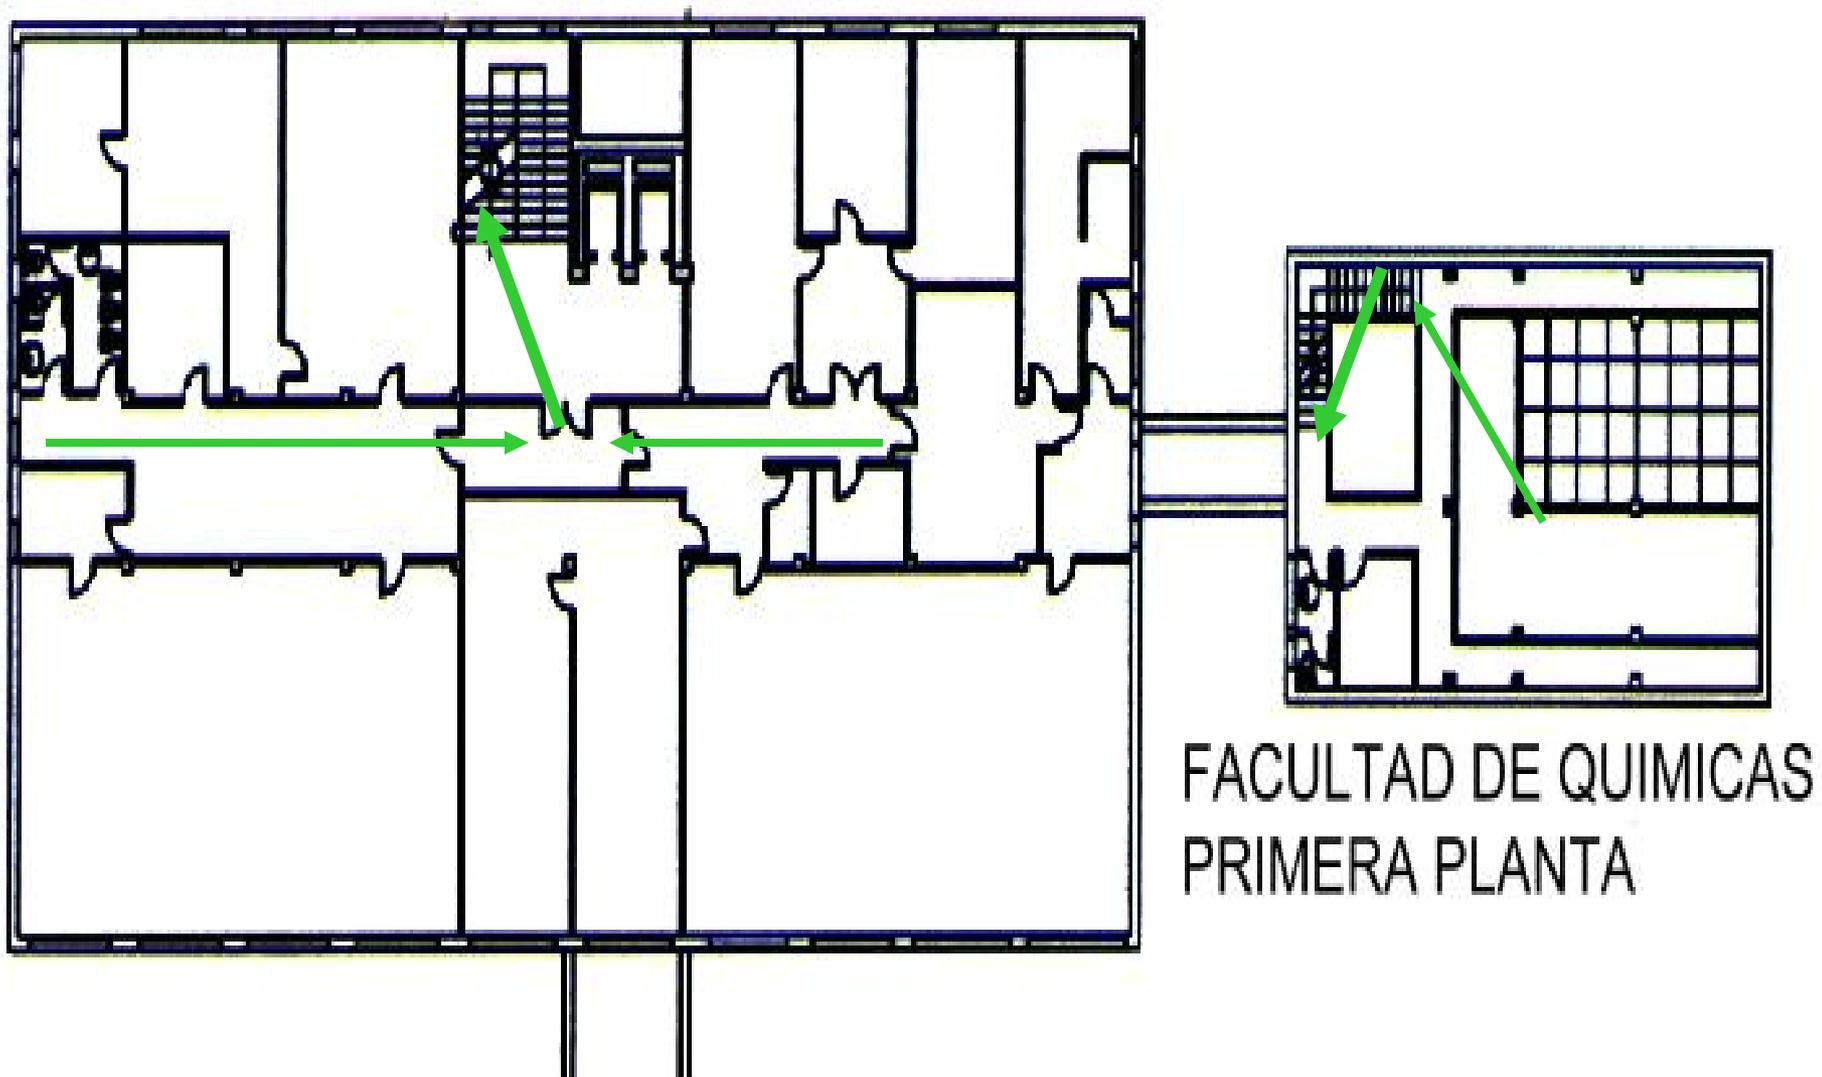


FACULTAD DE QUIMICAS  
PRIMERA PLANTA


**PLANO DE EVACUACIÓN**

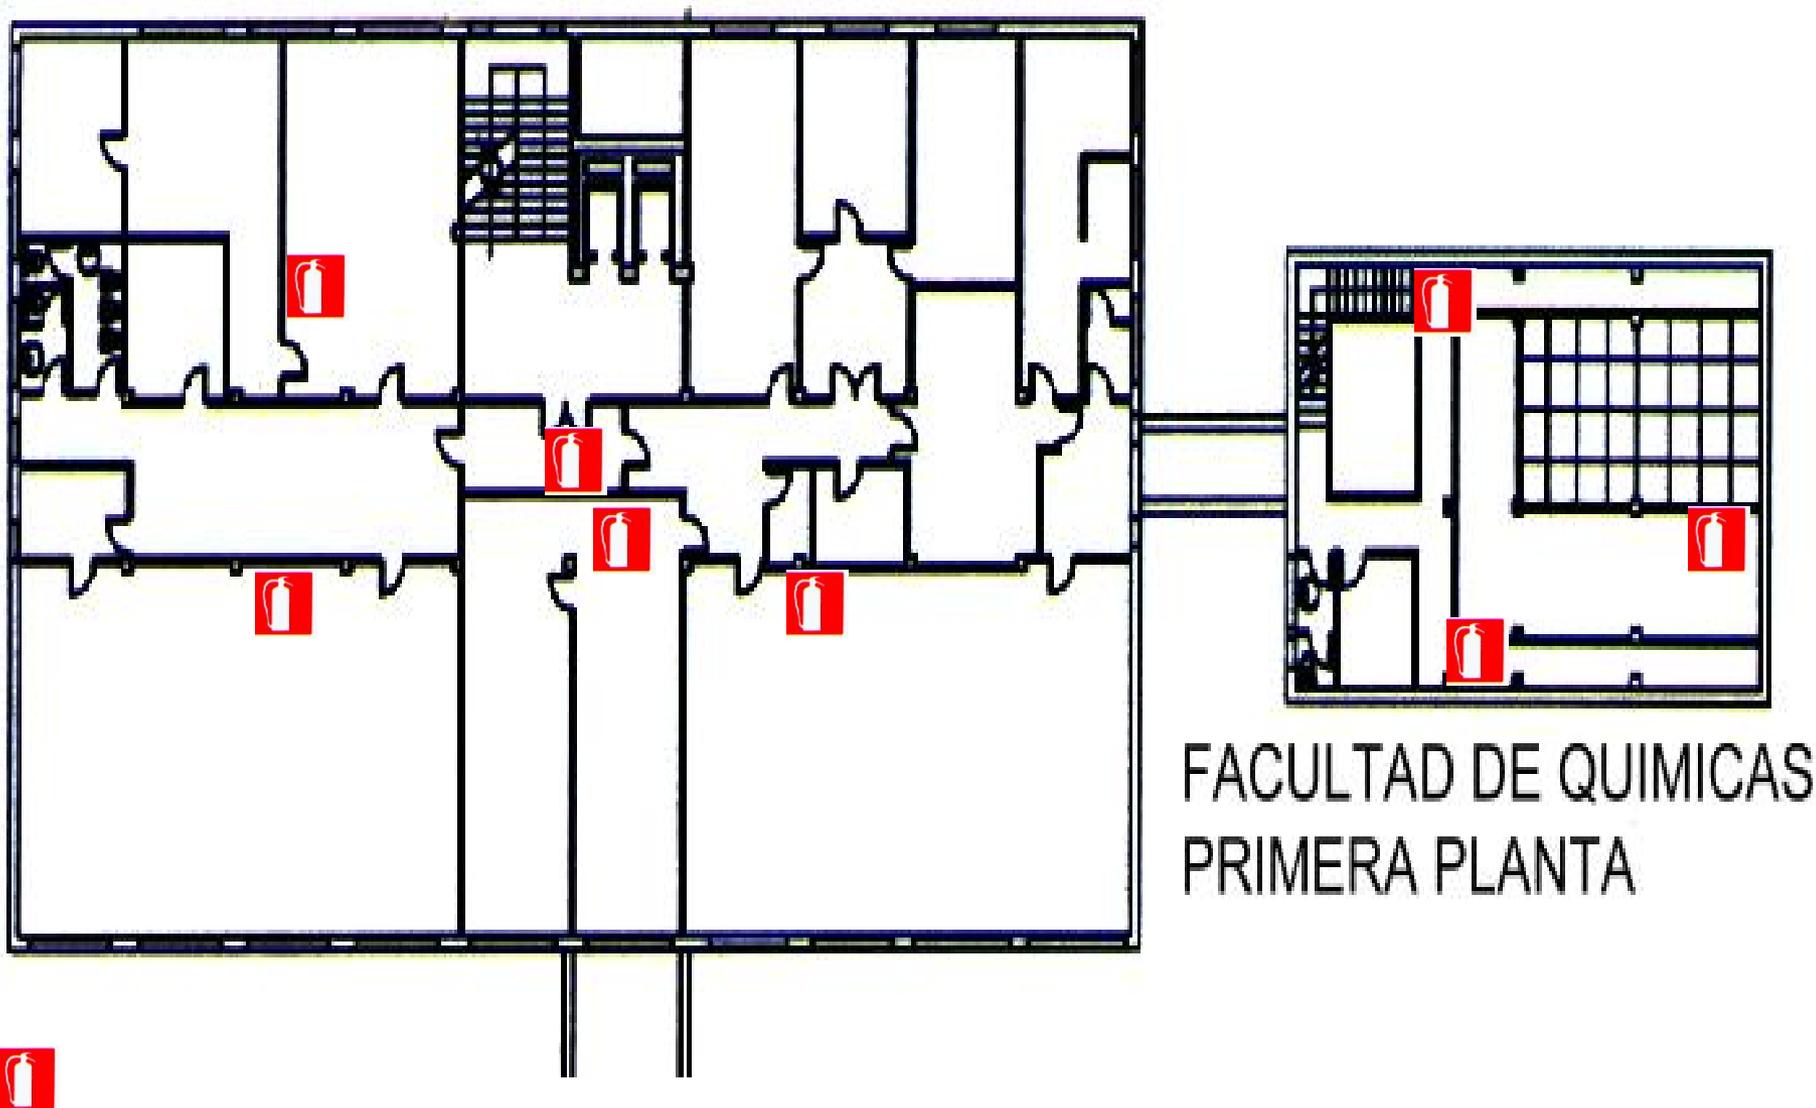

## **EQUIPOS DE PREVENCIÓN DE INCENDIOS**

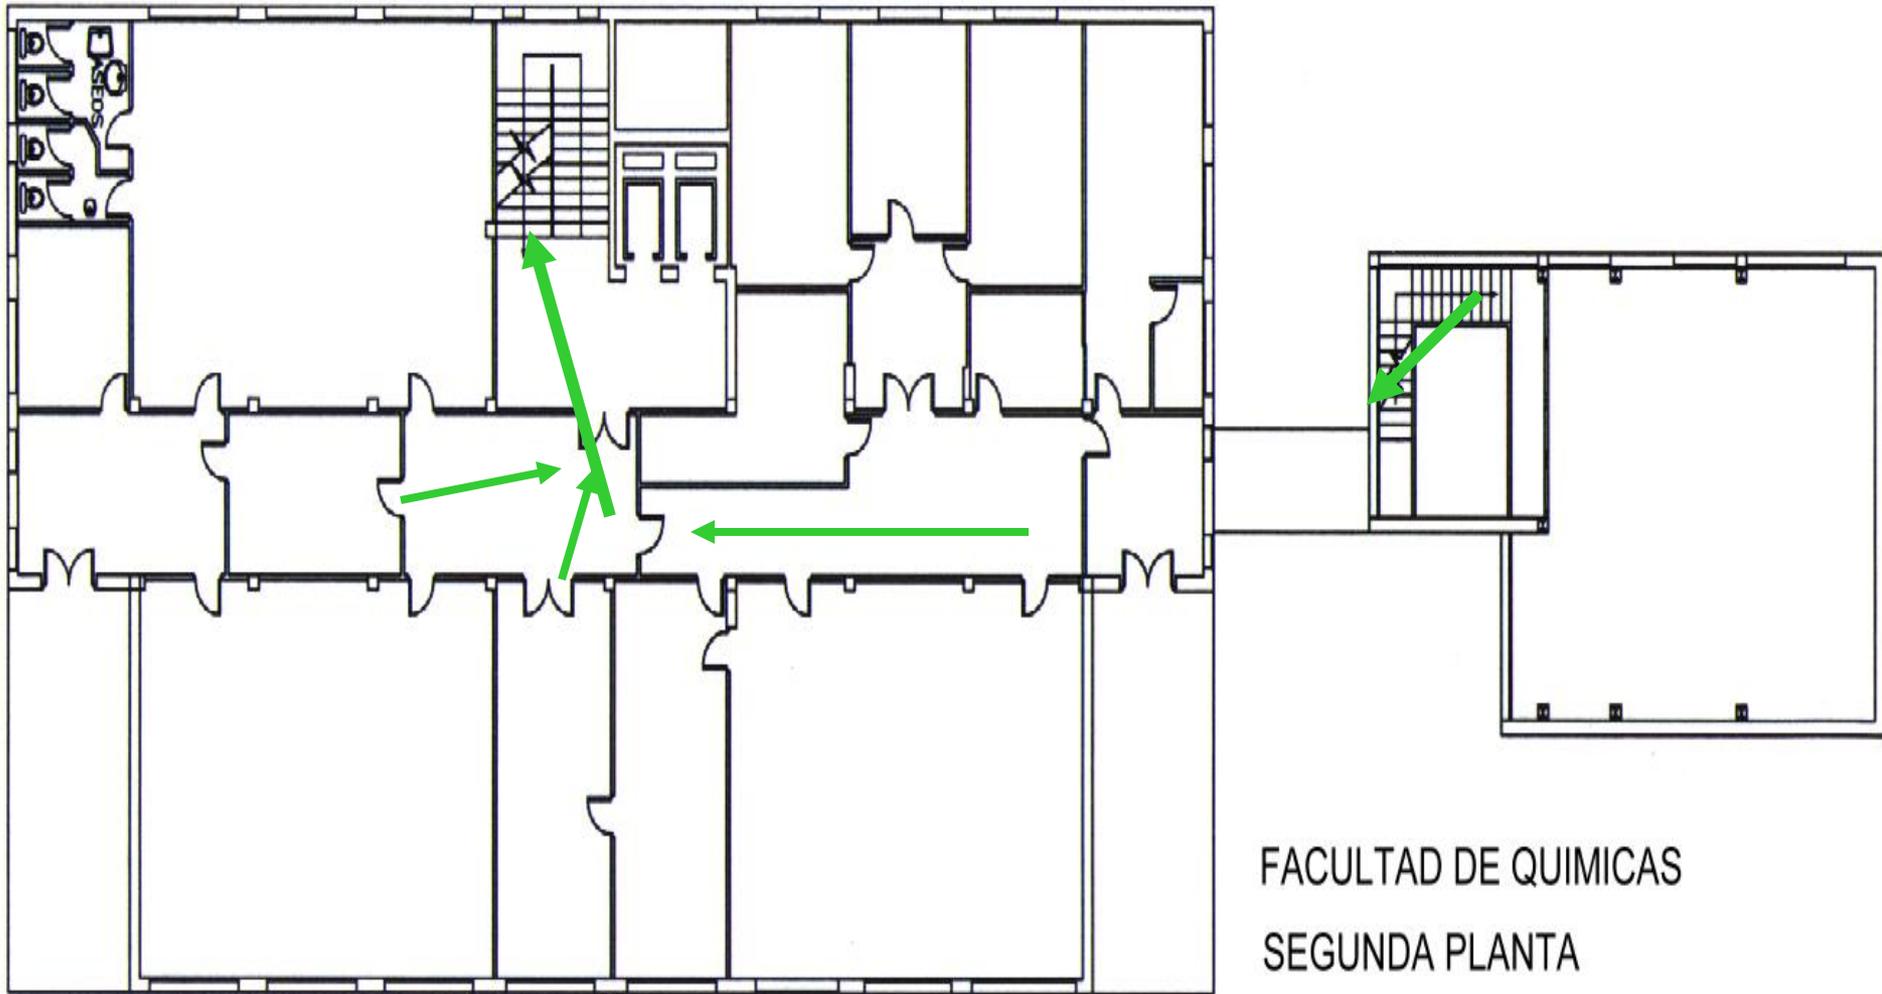


## PLANO DE EVACUACIÓN

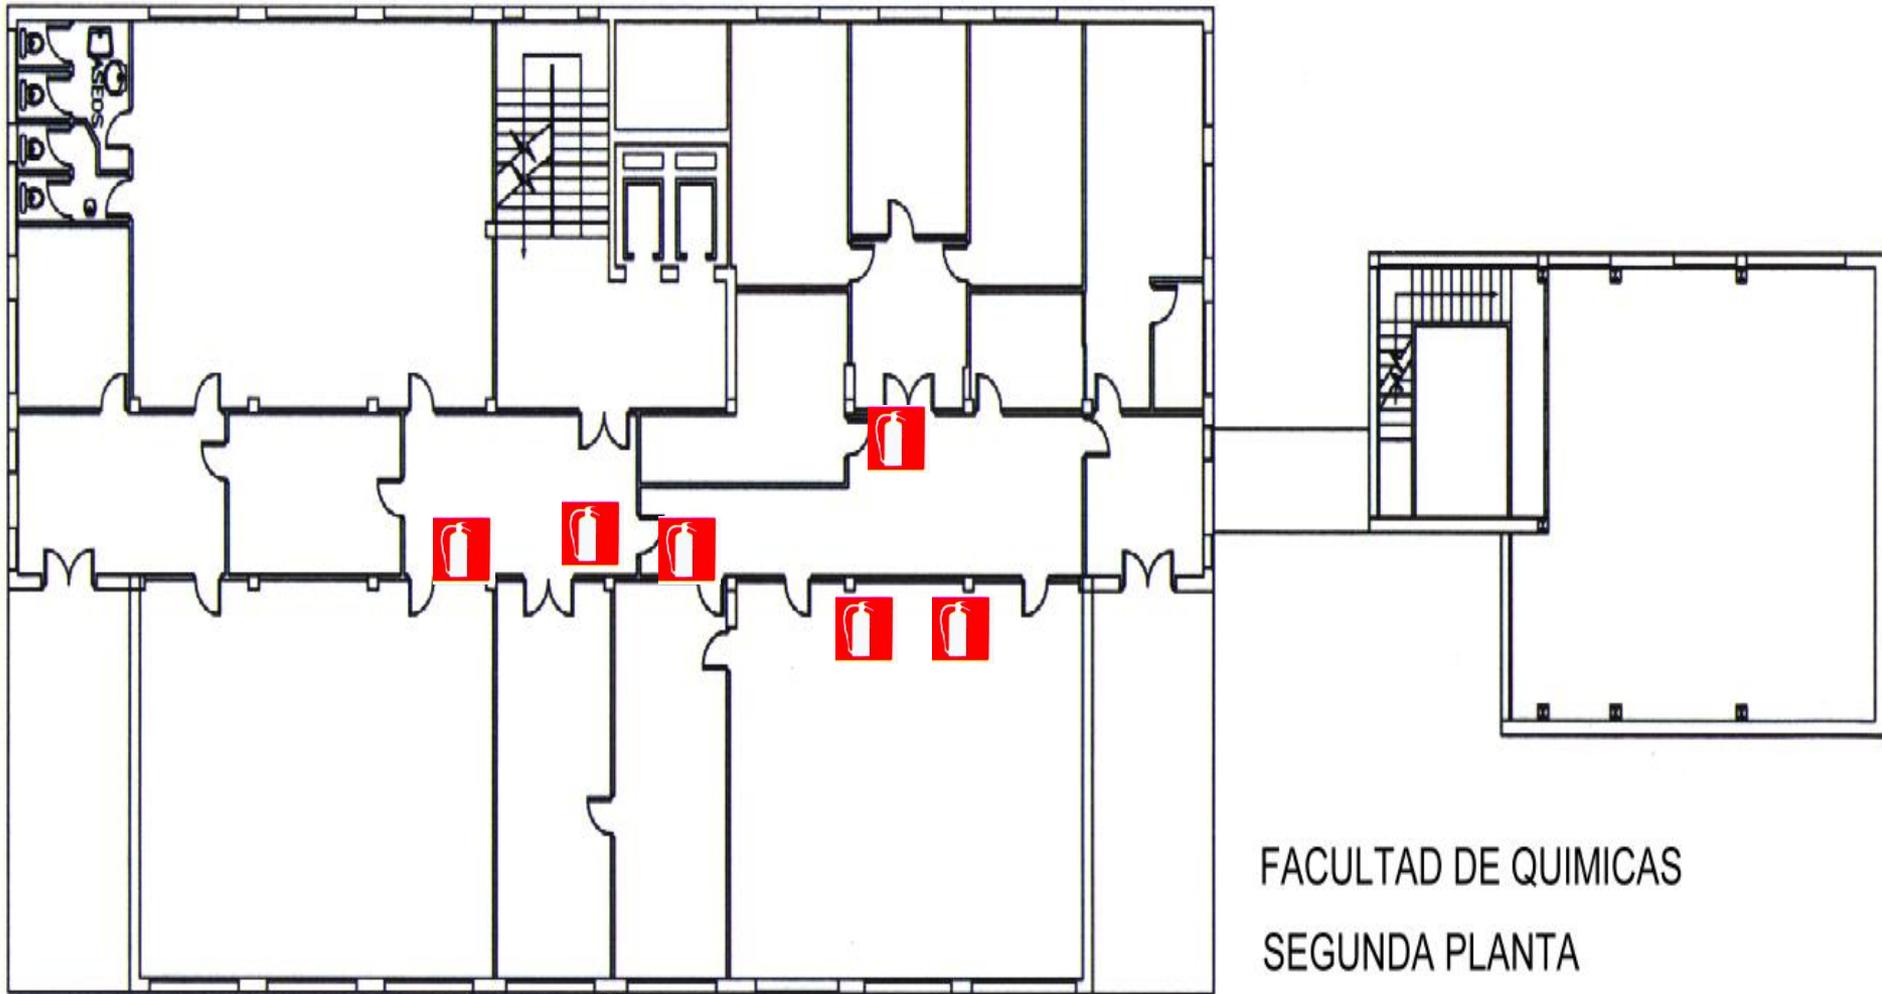


EXTINTOR

## EQUIPOS DE PREVENCIÓN DE INCENDIOS

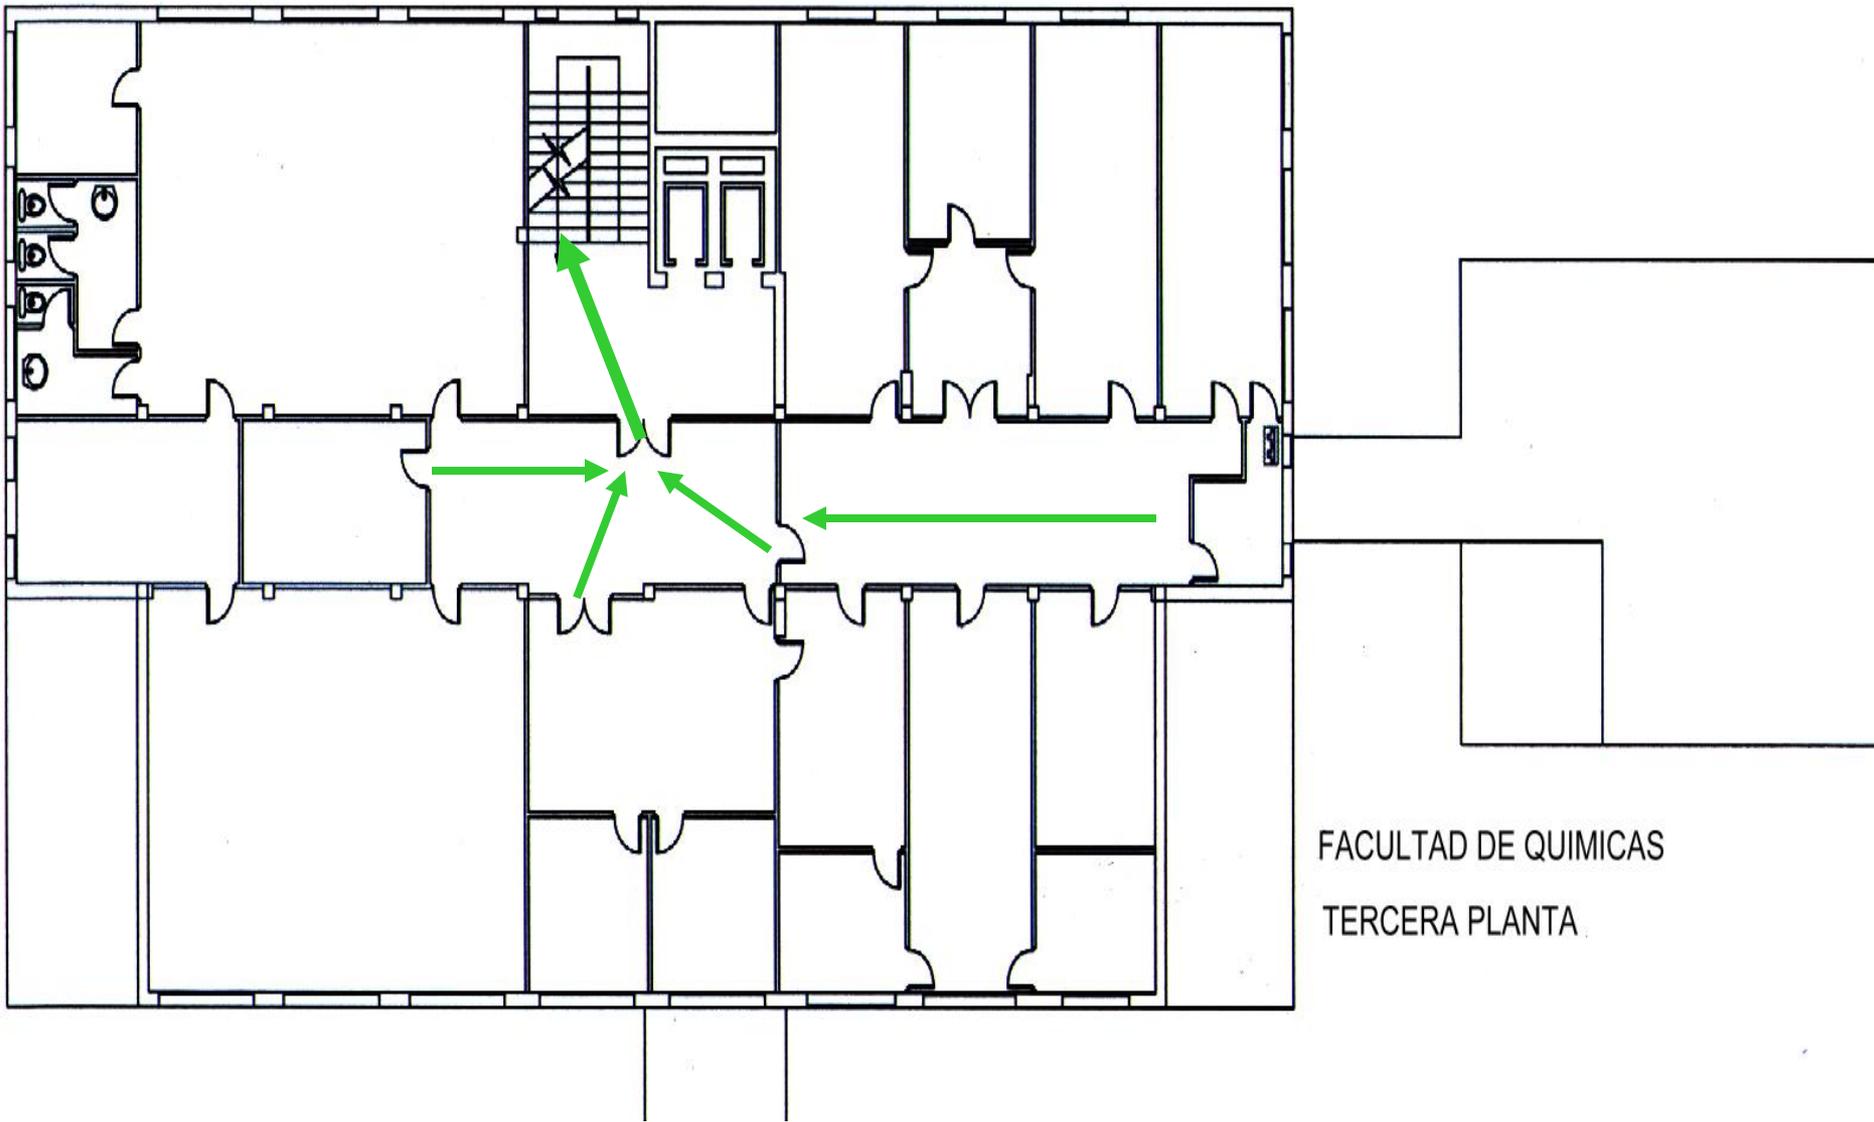

FACULTAD DE QUIMICAS  
TERCERA PLANTA

## PLANO DE EVACUACIÓN

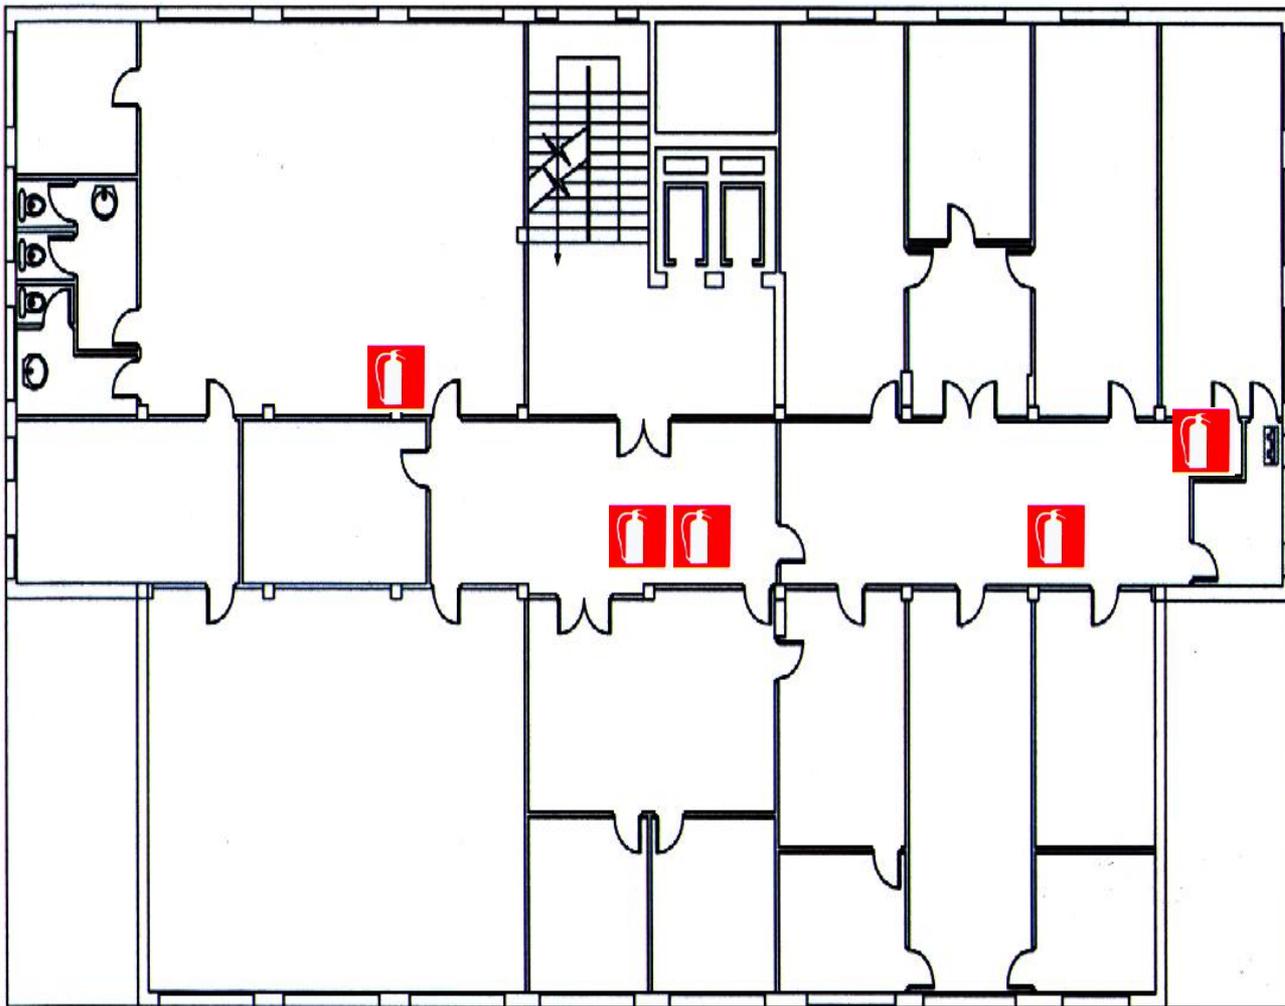


FACULTAD DE QUIMICAS  
TERCERA PLANTA.




EXTINTOR

## EQUIPOS DE PREVENCIÓN DE INCENDIOS

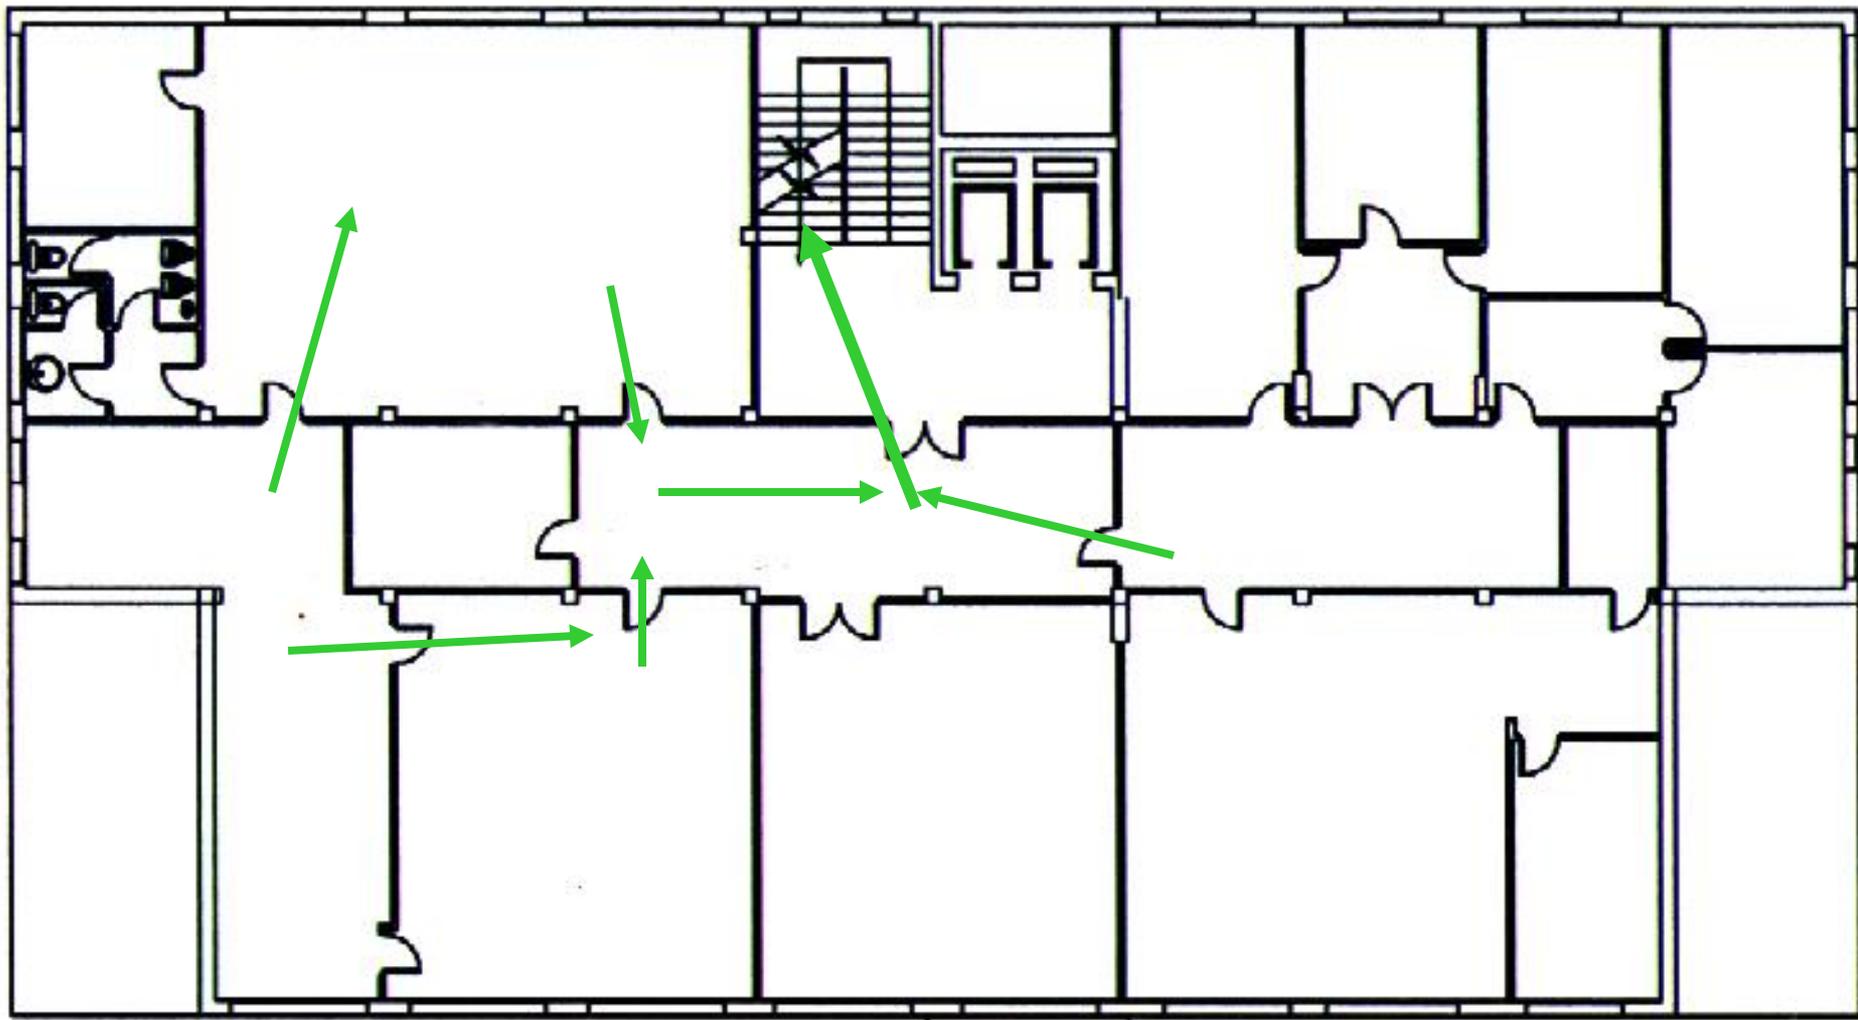

FACULTAD DE QUIMICAS  
CUARTA PLANTA

**PLANO DE EVACUACIÓN**

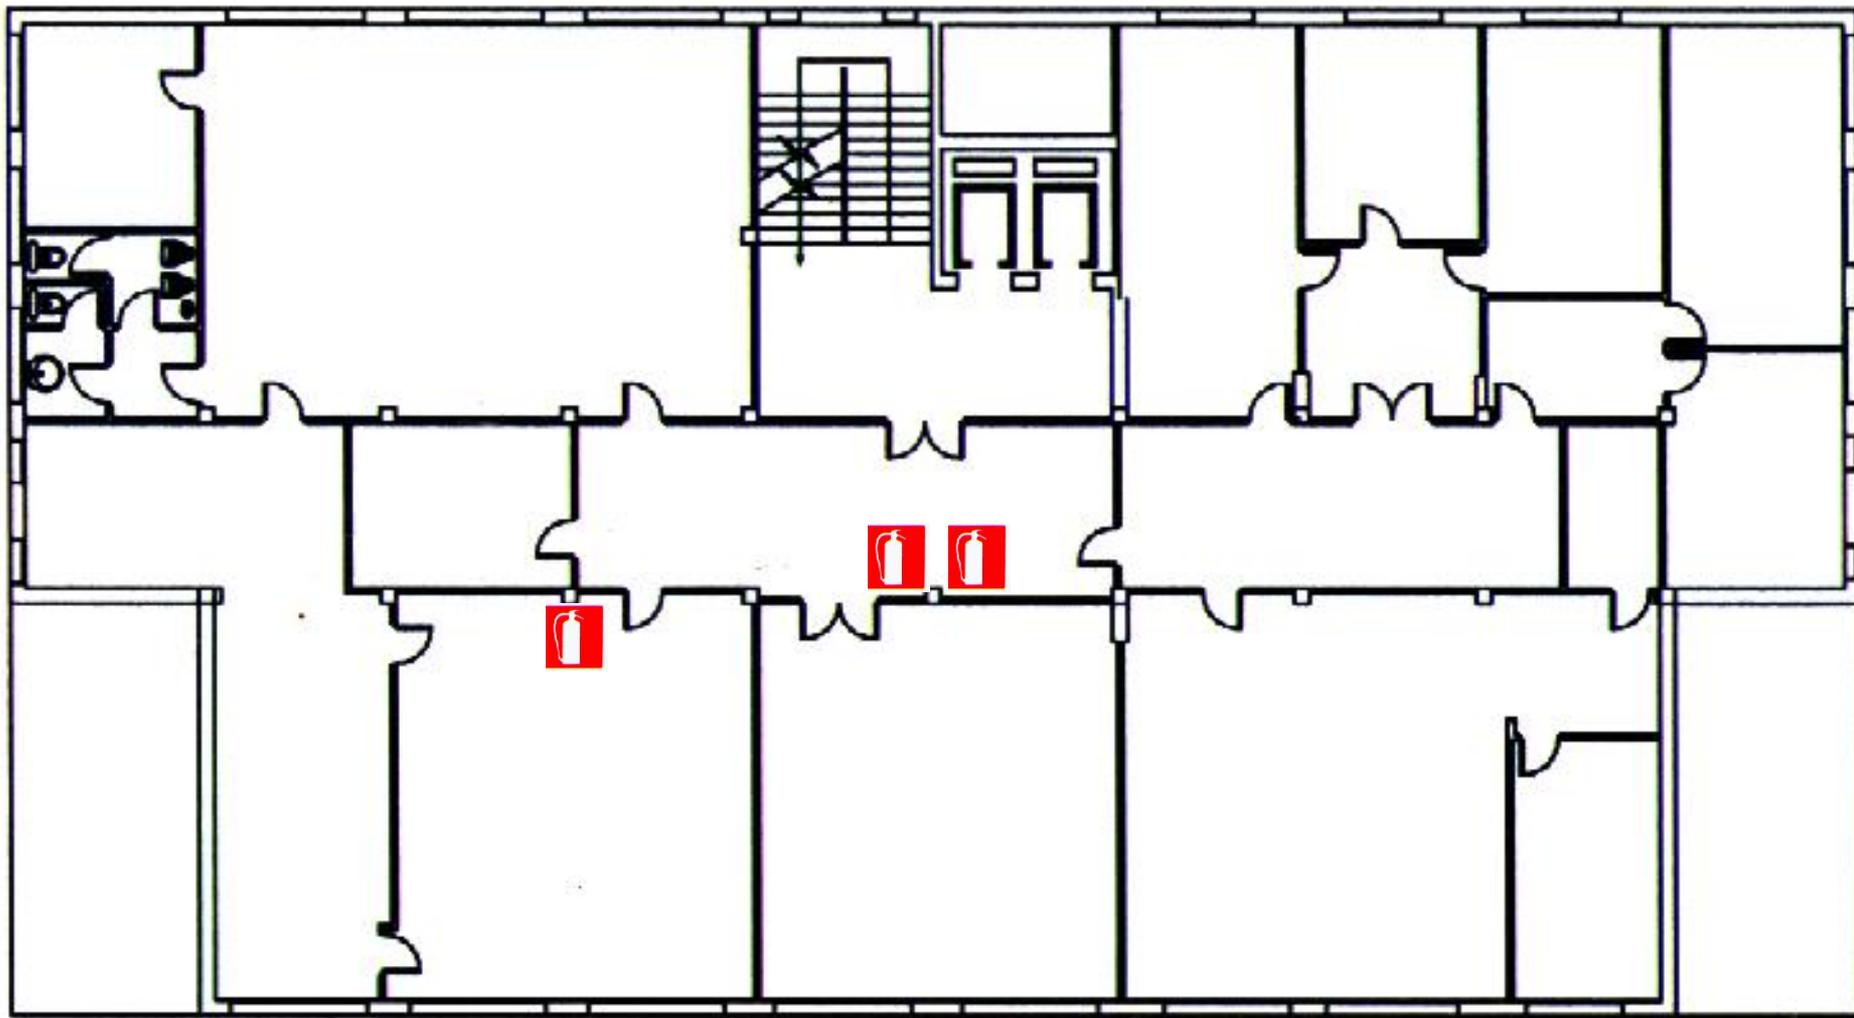


FACULTAD DE QUIMICAS  
CUARTA PLANTA




EXTINTOR

**EQUIPOS DE PREVENCIÓN DE INCENDIOS**

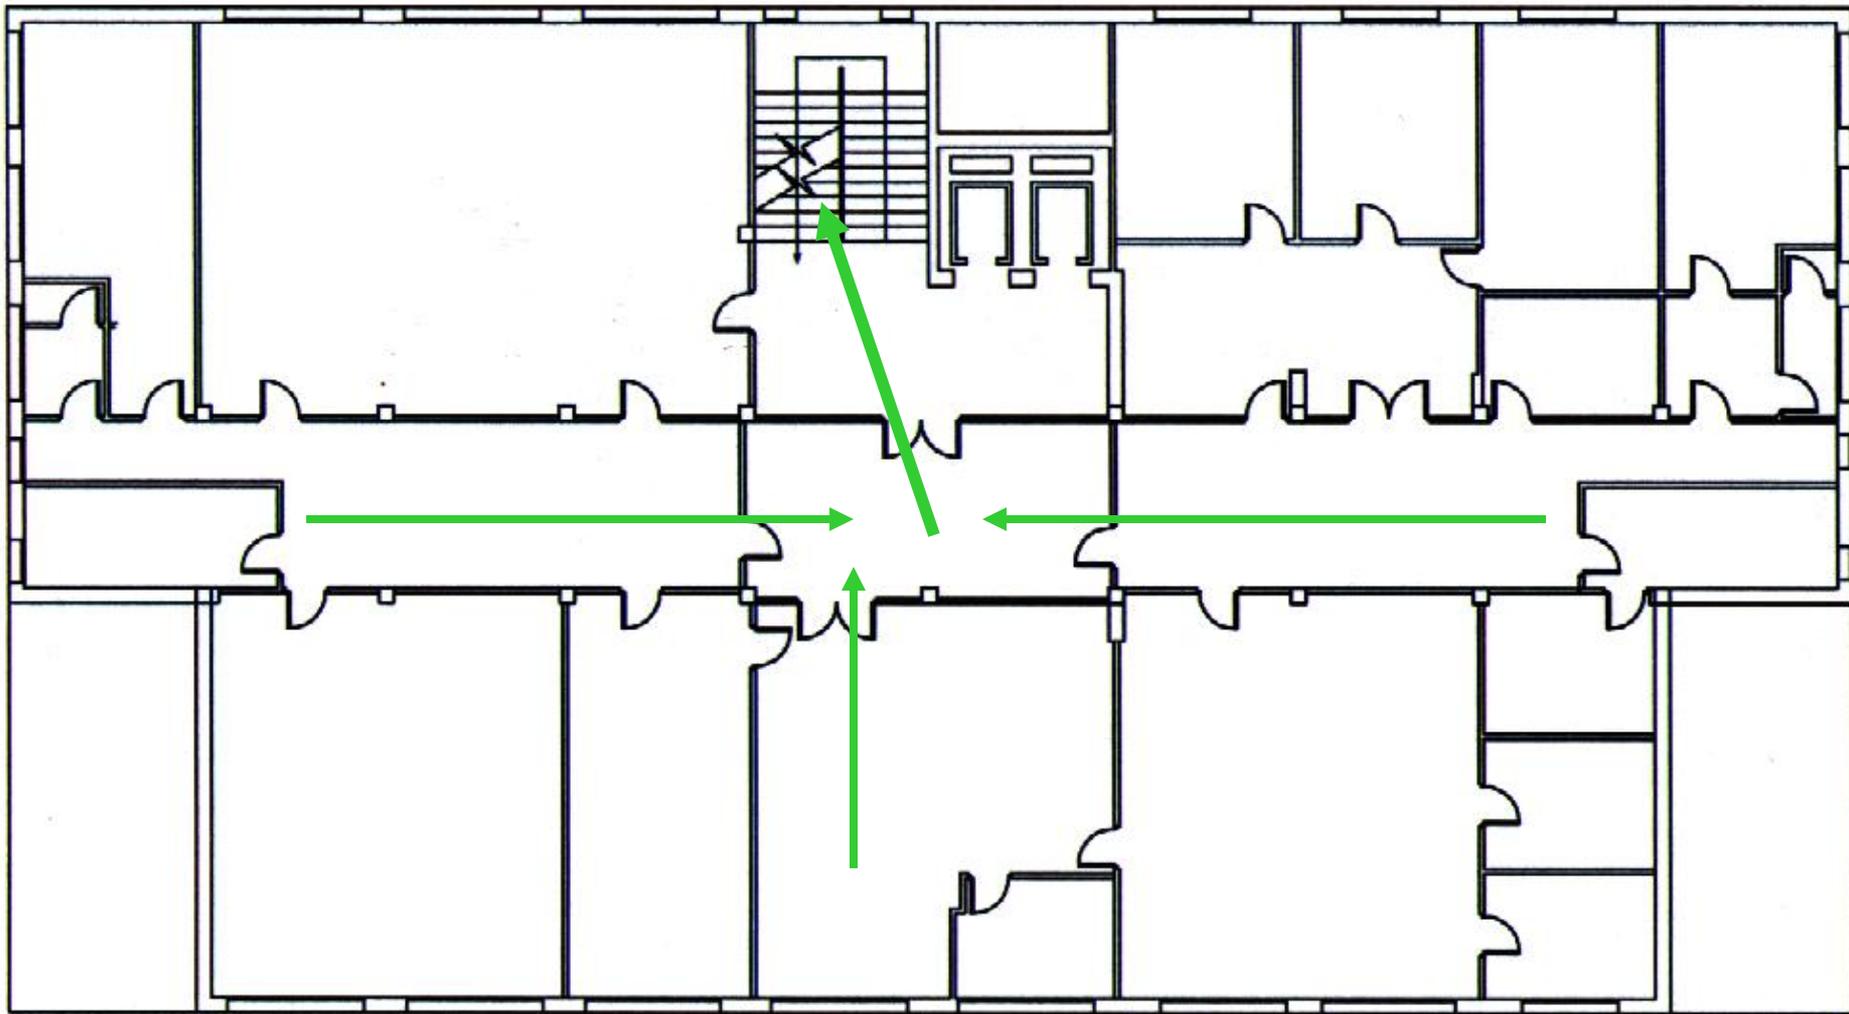

FACULTAD DE QUIMICAS  
QUINTA PLANTA

**PLANO DE EVACUACIÓN**

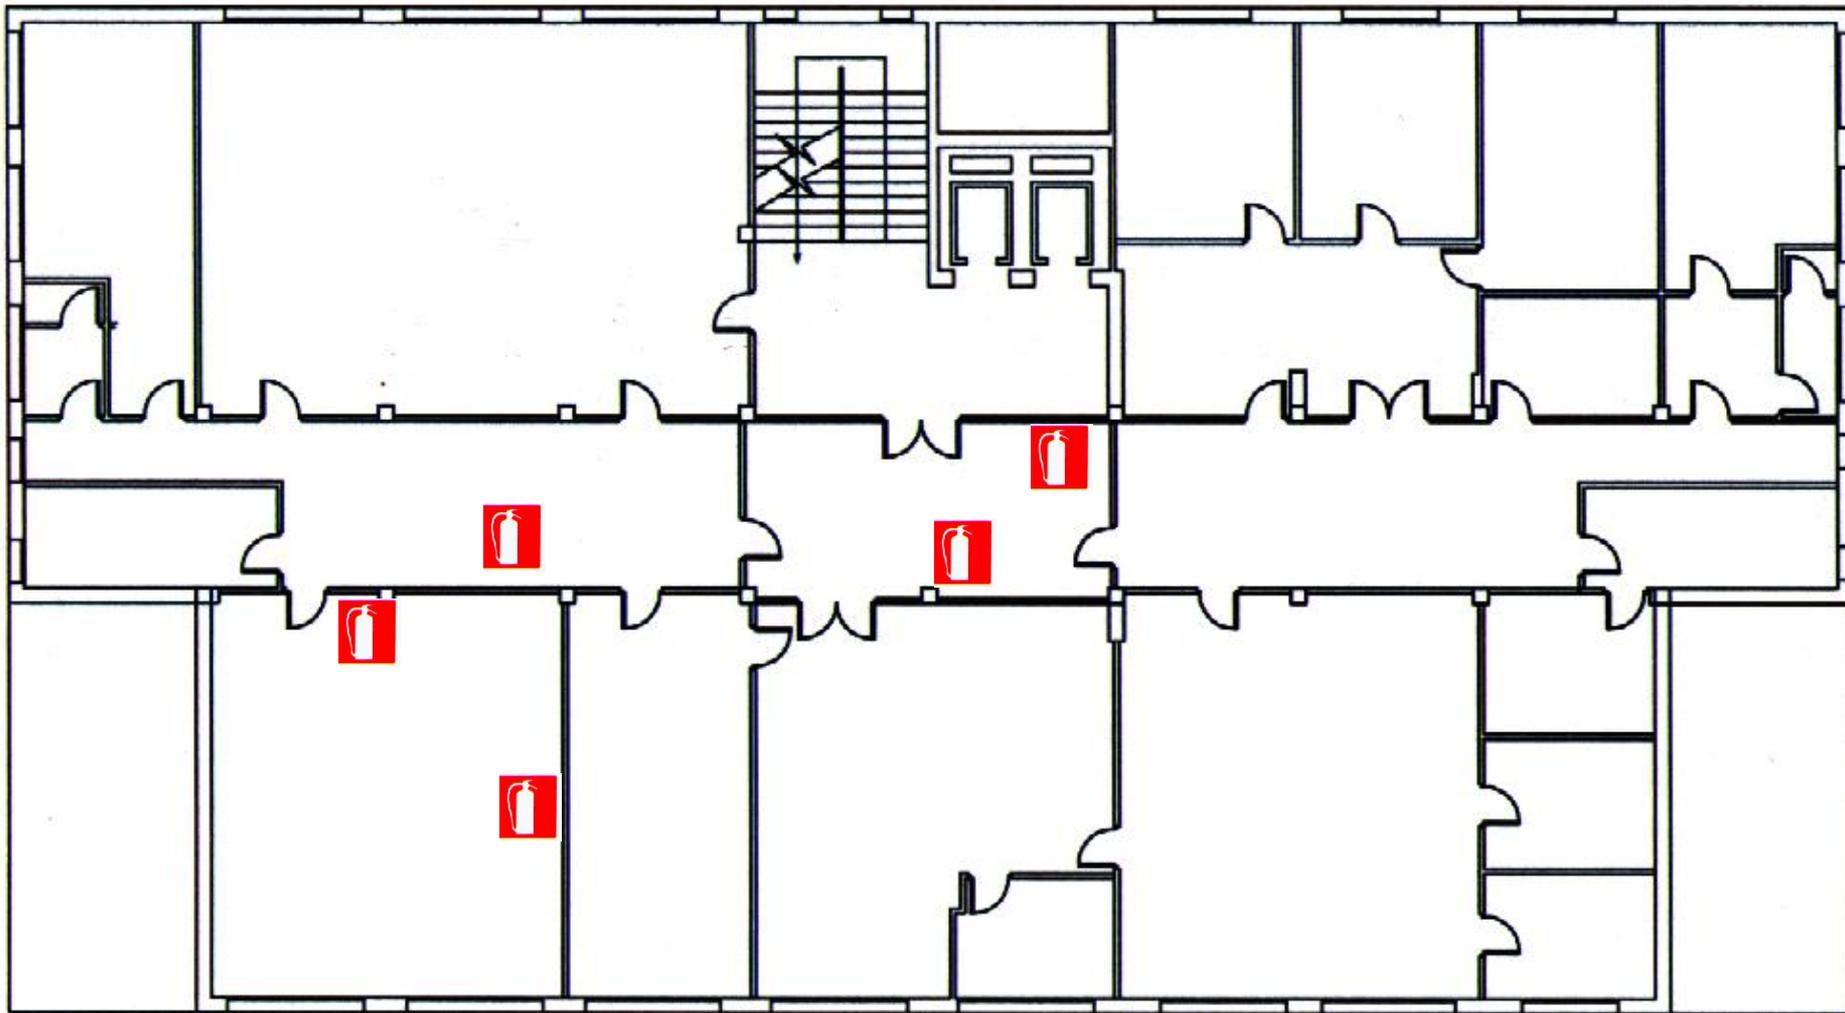

EXTINTOR


FACULTAD DE QUIMICAS  
QUINTA PLANTA

**EQUIPOS DE PREVENCIÓN DE INCENDIOS**

FACULTAD DE BIOLÓGICAS

PLANTA BAJA

PLANO DE EVACUACIÓN

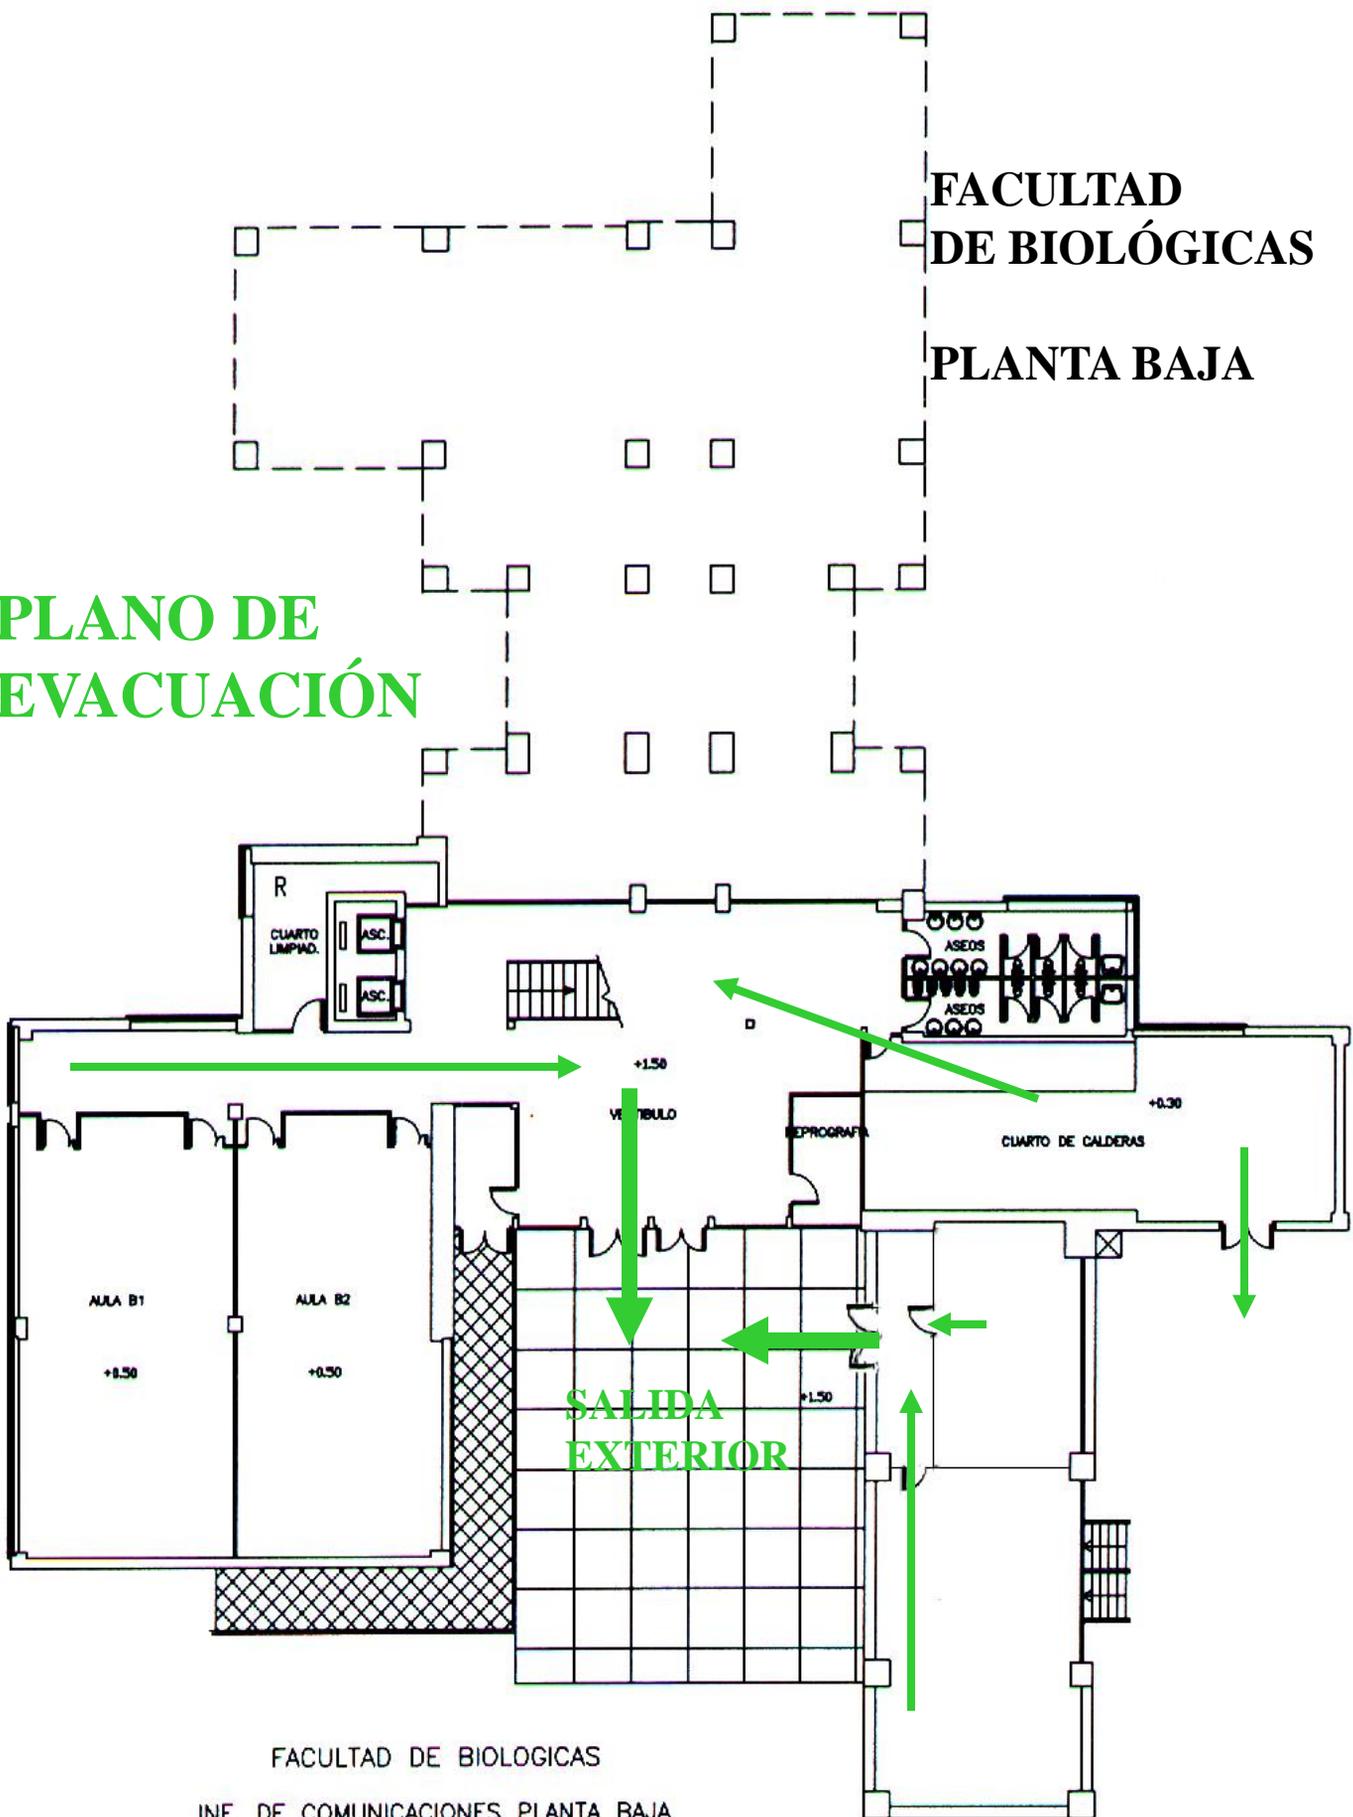


# FACULTAD DE BIOLÓGICAS

## PLANTA BAJA

### EQUIPOS DE PREVENCIÓN DE INCENDIOS




EXTINTOR

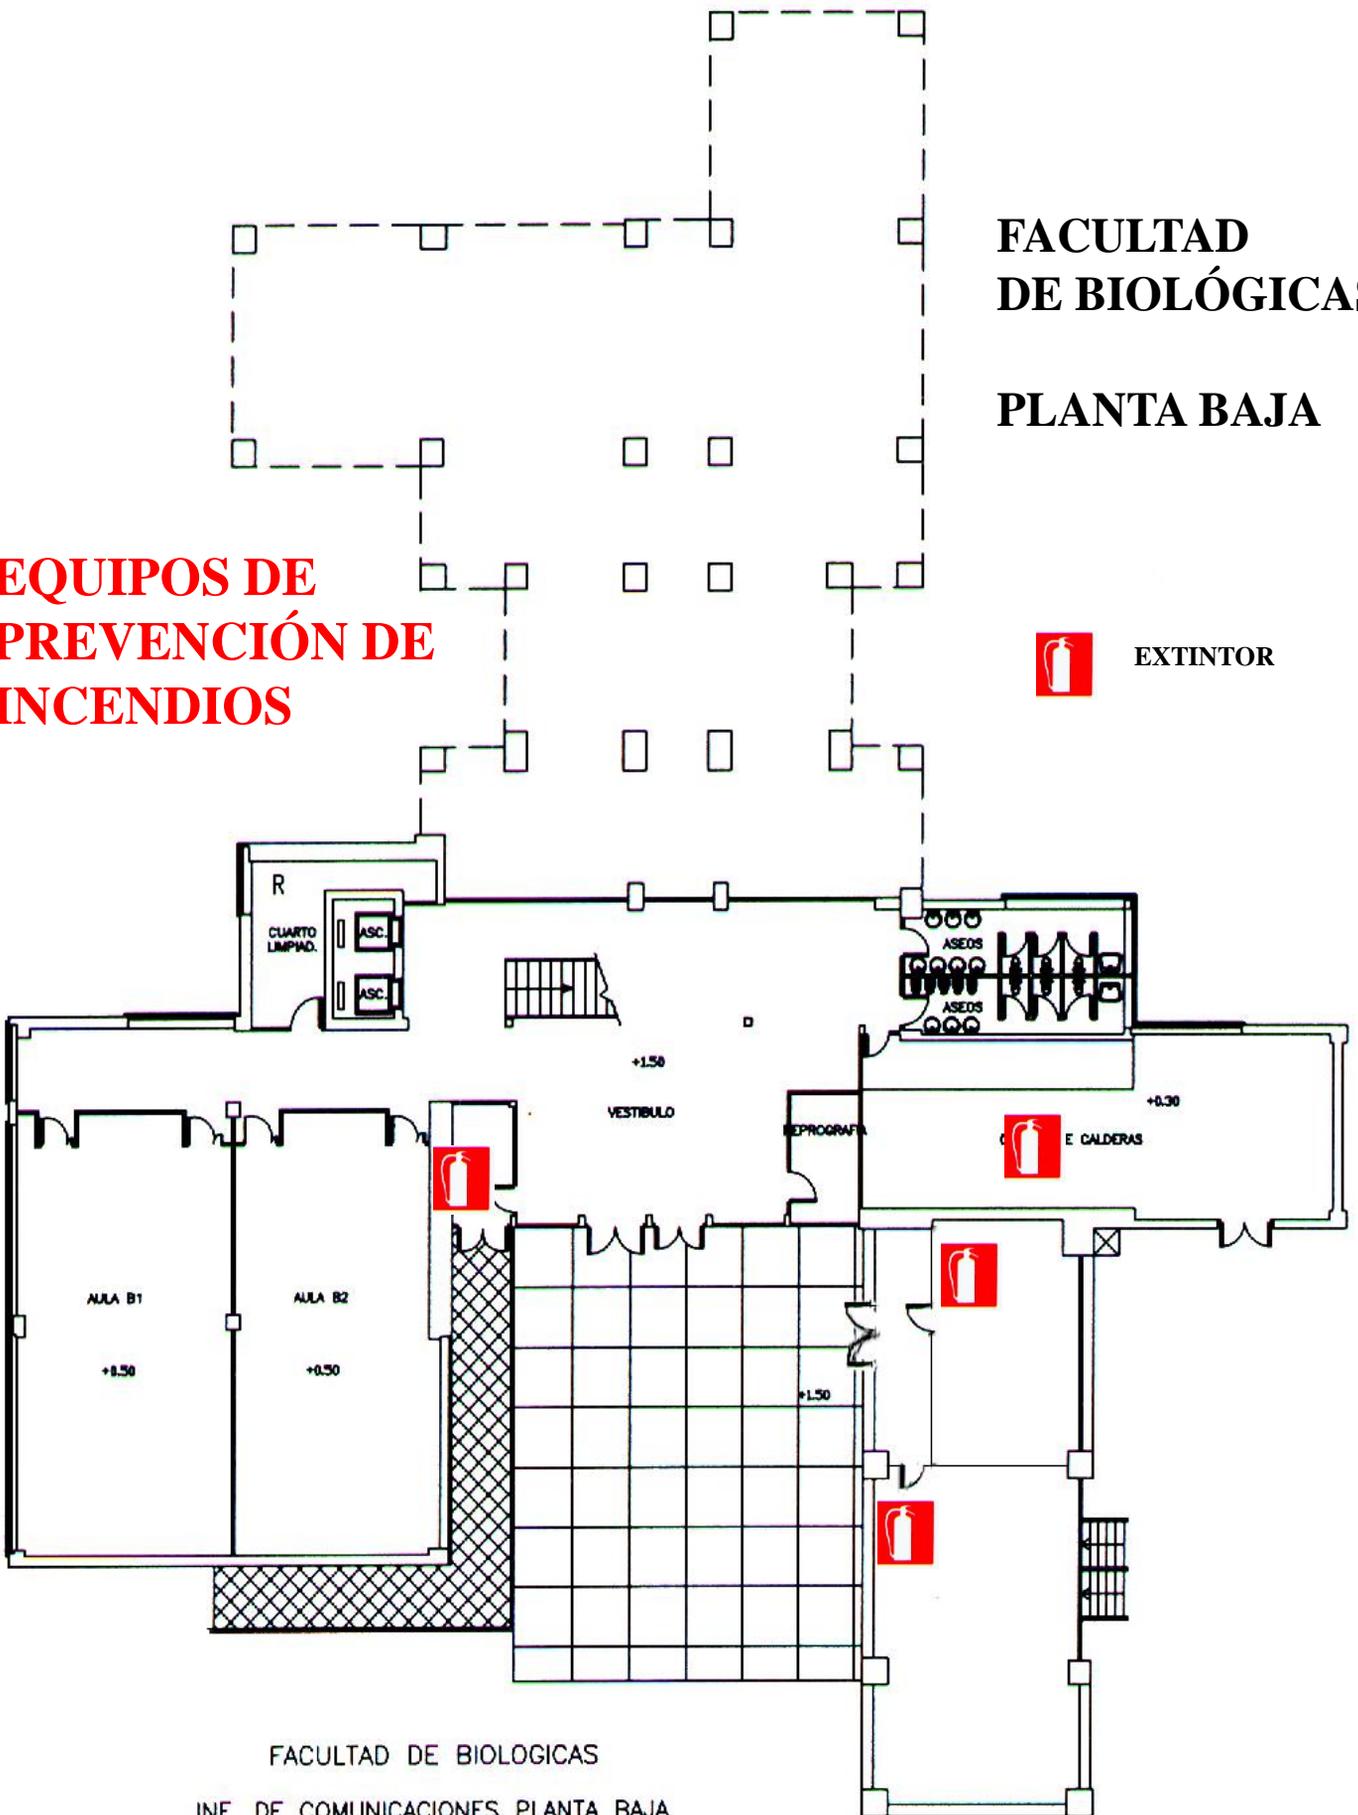

FACULTAD DE BIOLÓGICAS  
INF. DE COMUNICACIONES PLANTA BAJA

FACULTAD  
DE  
BIOLÓGICAS  
PRIMERA PLANTA

PLANO  
DE  
EVACUACIÓN

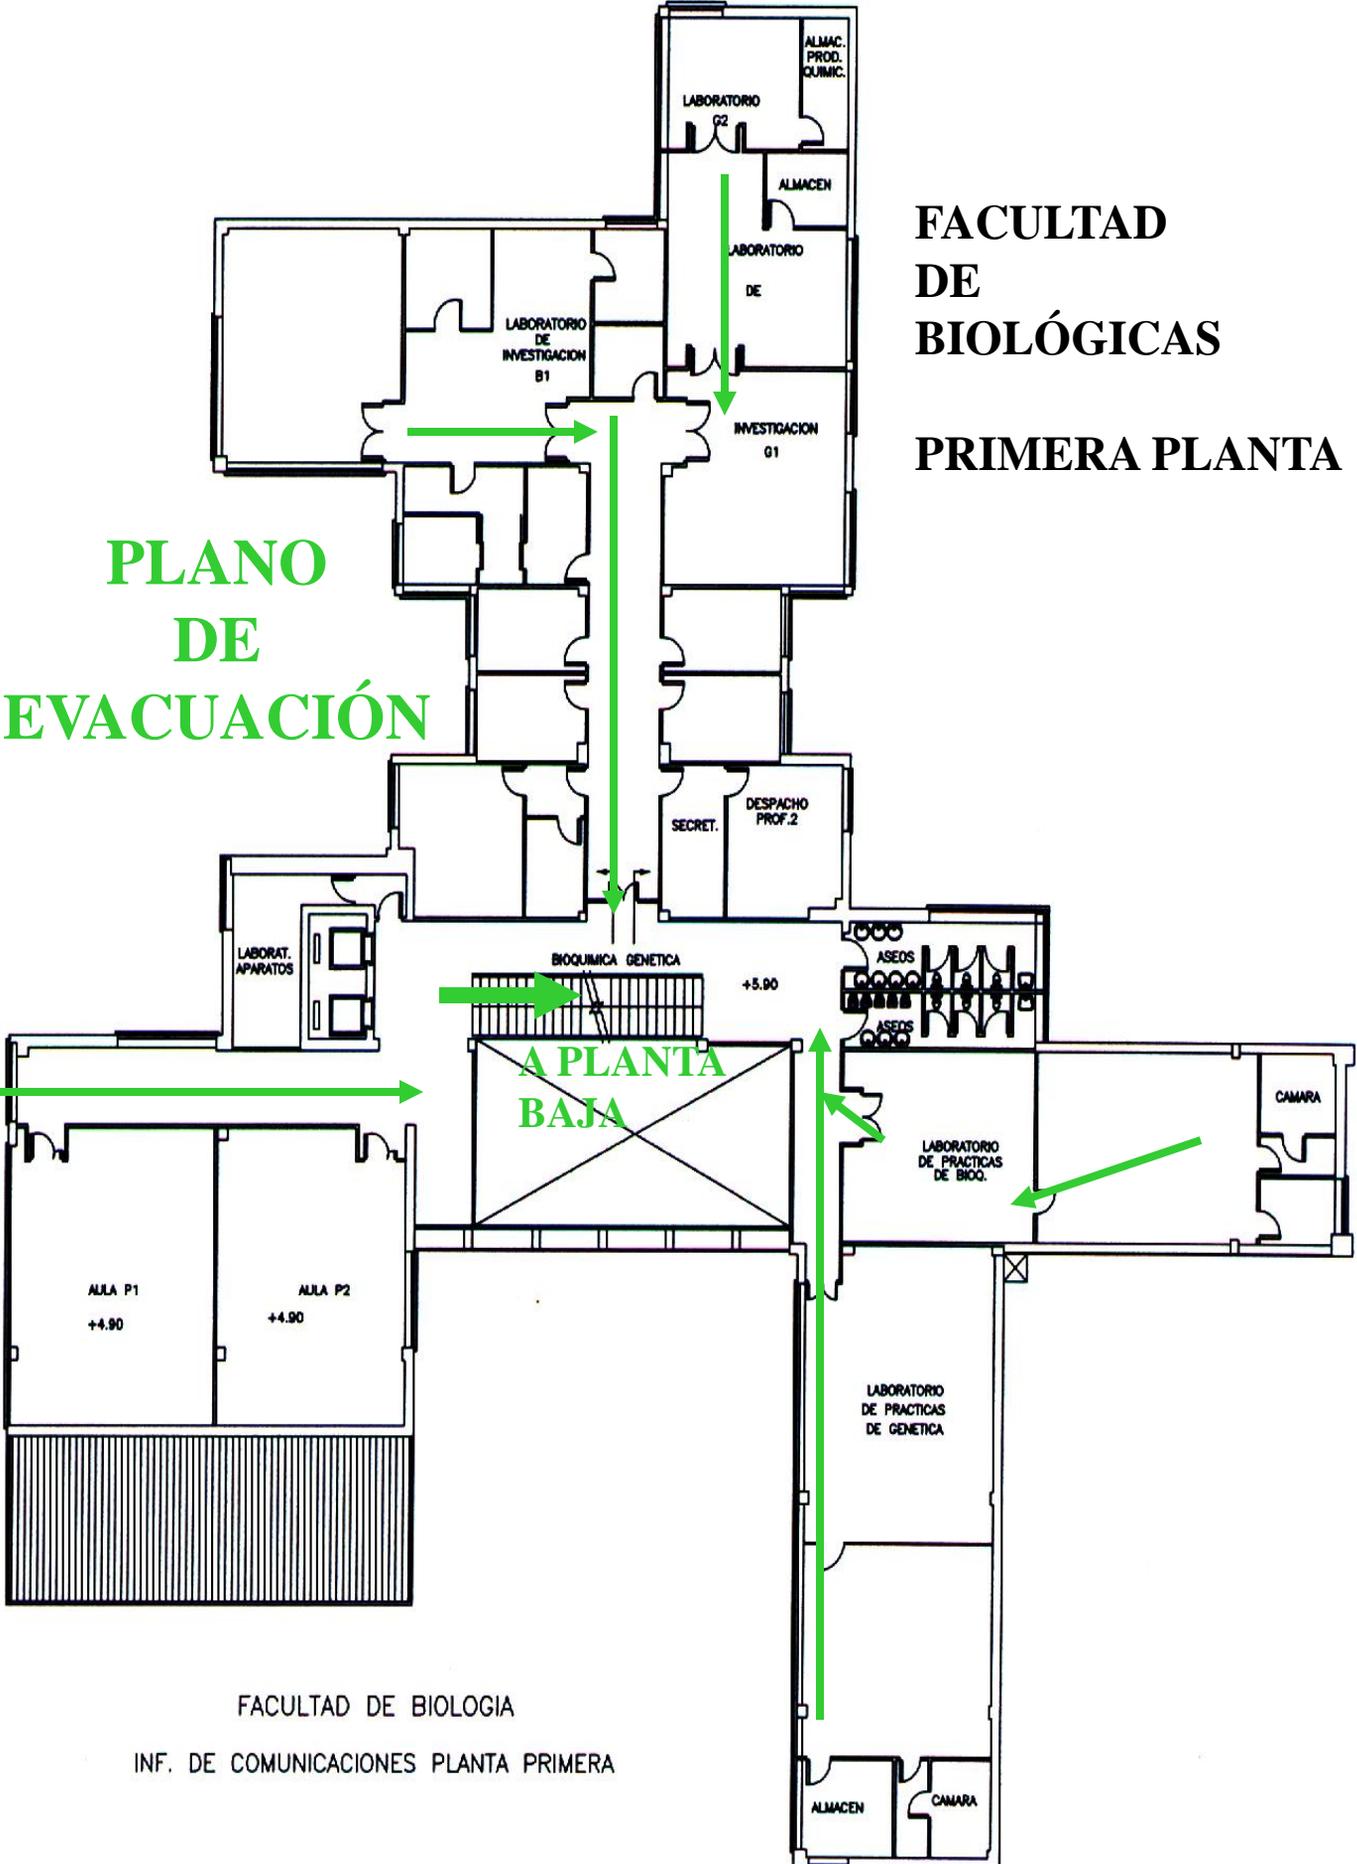

FACULTAD DE BIOLOGIA  
INF. DE COMUNICACIONES PLANTA PRIMERA

# FACULTAD DE BIOLÓGICAS PRIMERA PLANTA



EXTINTOR




**EQUIPOS DE  
PREVENCIÓN DE  
INCENDIOS**

FACULTAD DE BIOLOGIA

INF. DE COMUNICACIONES PLANTA PRIMERA

**FACULTAD  
DE  
BIOLÓGICAS  
SEGUNDA PLANTA**

**PLANO  
DE  
EVACUACIÓN**

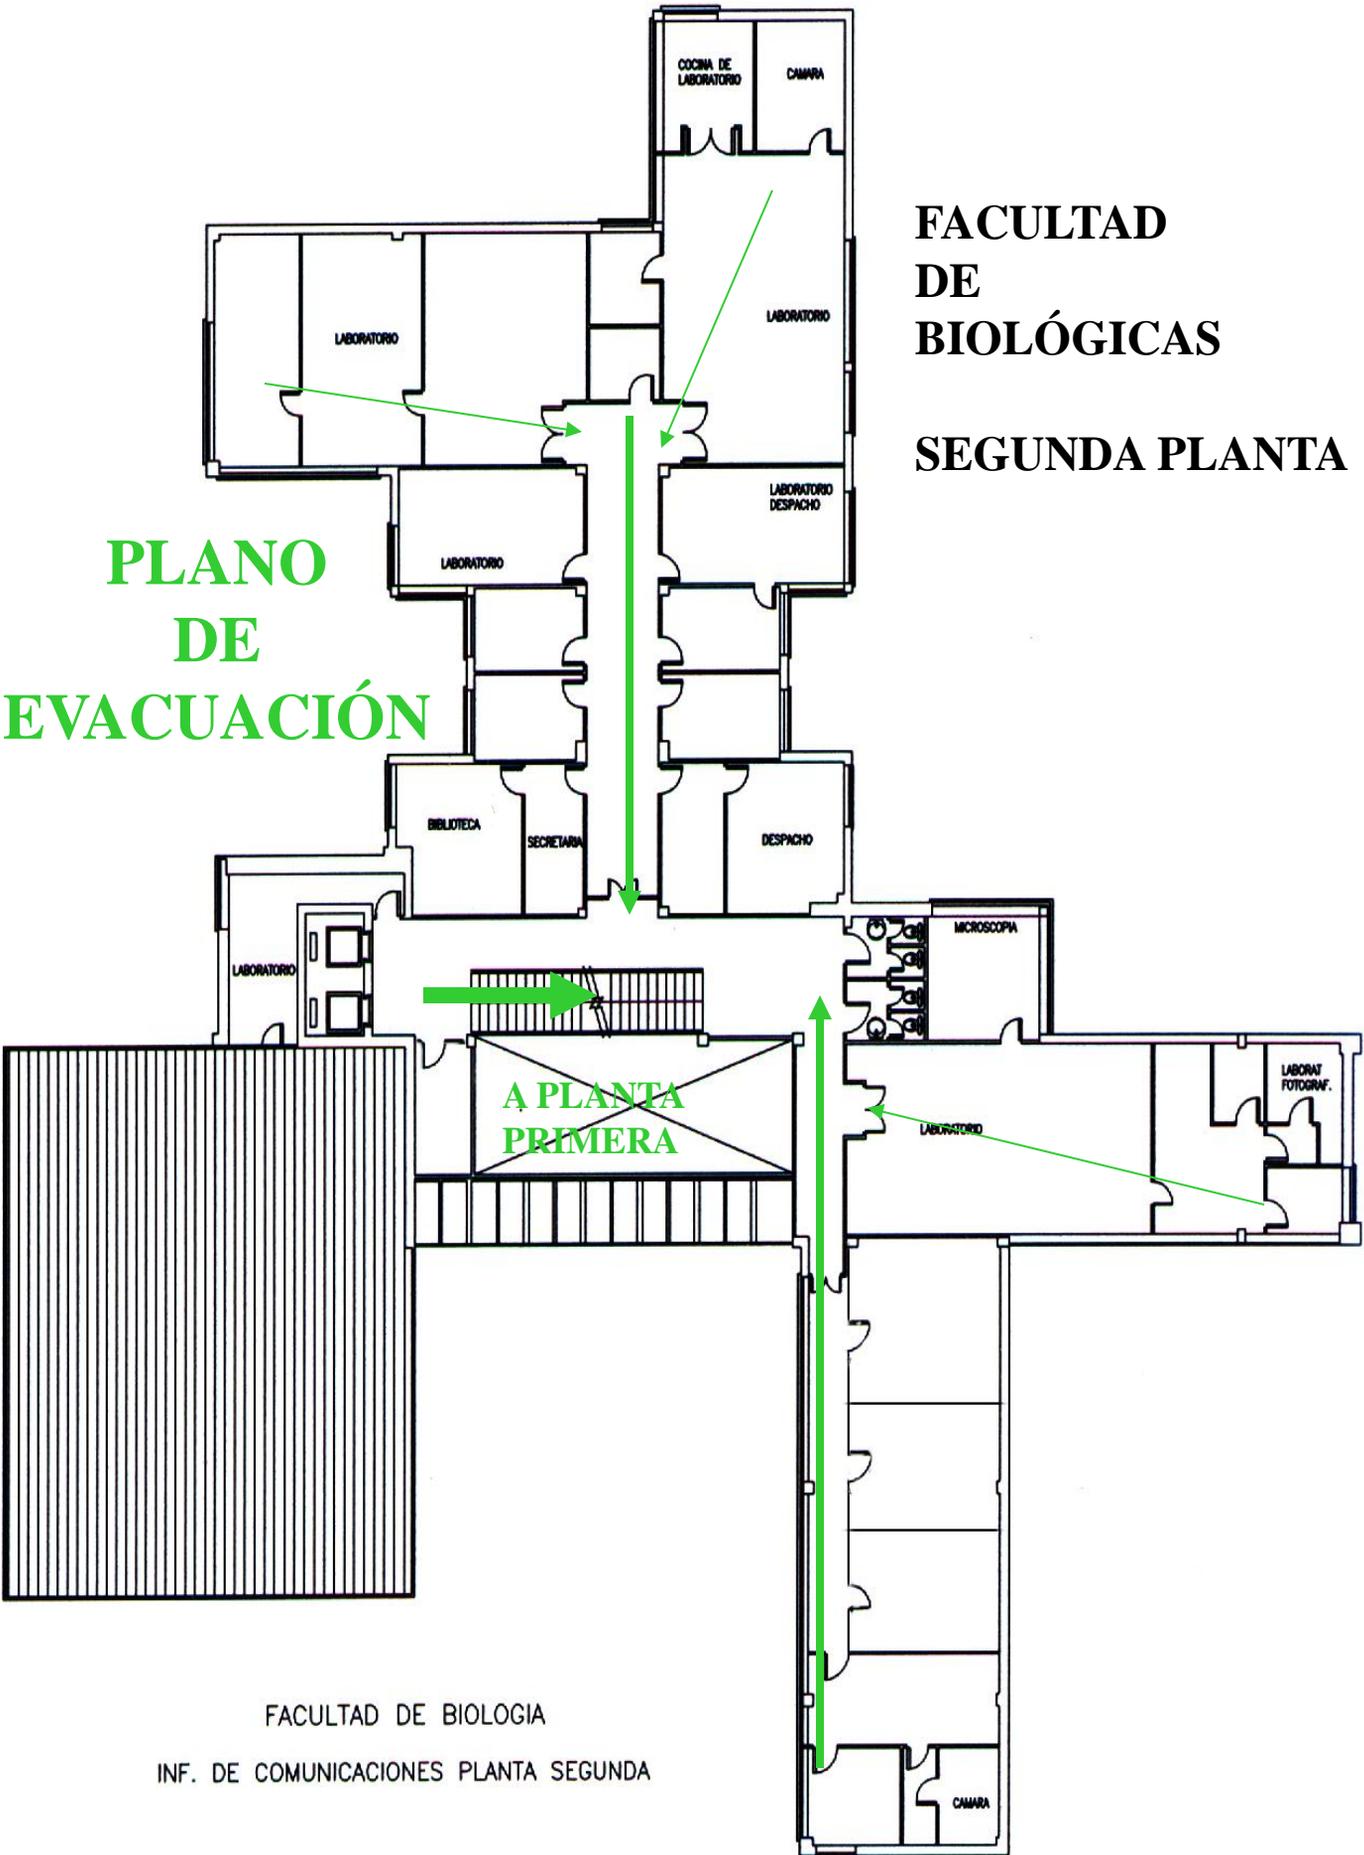

FACULTAD DE BIOLOGIA  
INF. DE COMUNICACIONES PLANTA SEGUNDA

# FACULTAD DE BIOLÓGICAS

## SEGUNDA PLANTA




**EQUIPOS DE PREVENCIÓN DE INCENDIOS**

 EXTINTOR

FACULTAD DE BIOLOGIA  
INF. DE COMUNICACIONES PLANTA SEGUNDA

**FACULTAD  
DE  
BIOLÓGICAS  
TERCERA PLANTA**


**PLANO  
DE  
EVACUACIÓN**

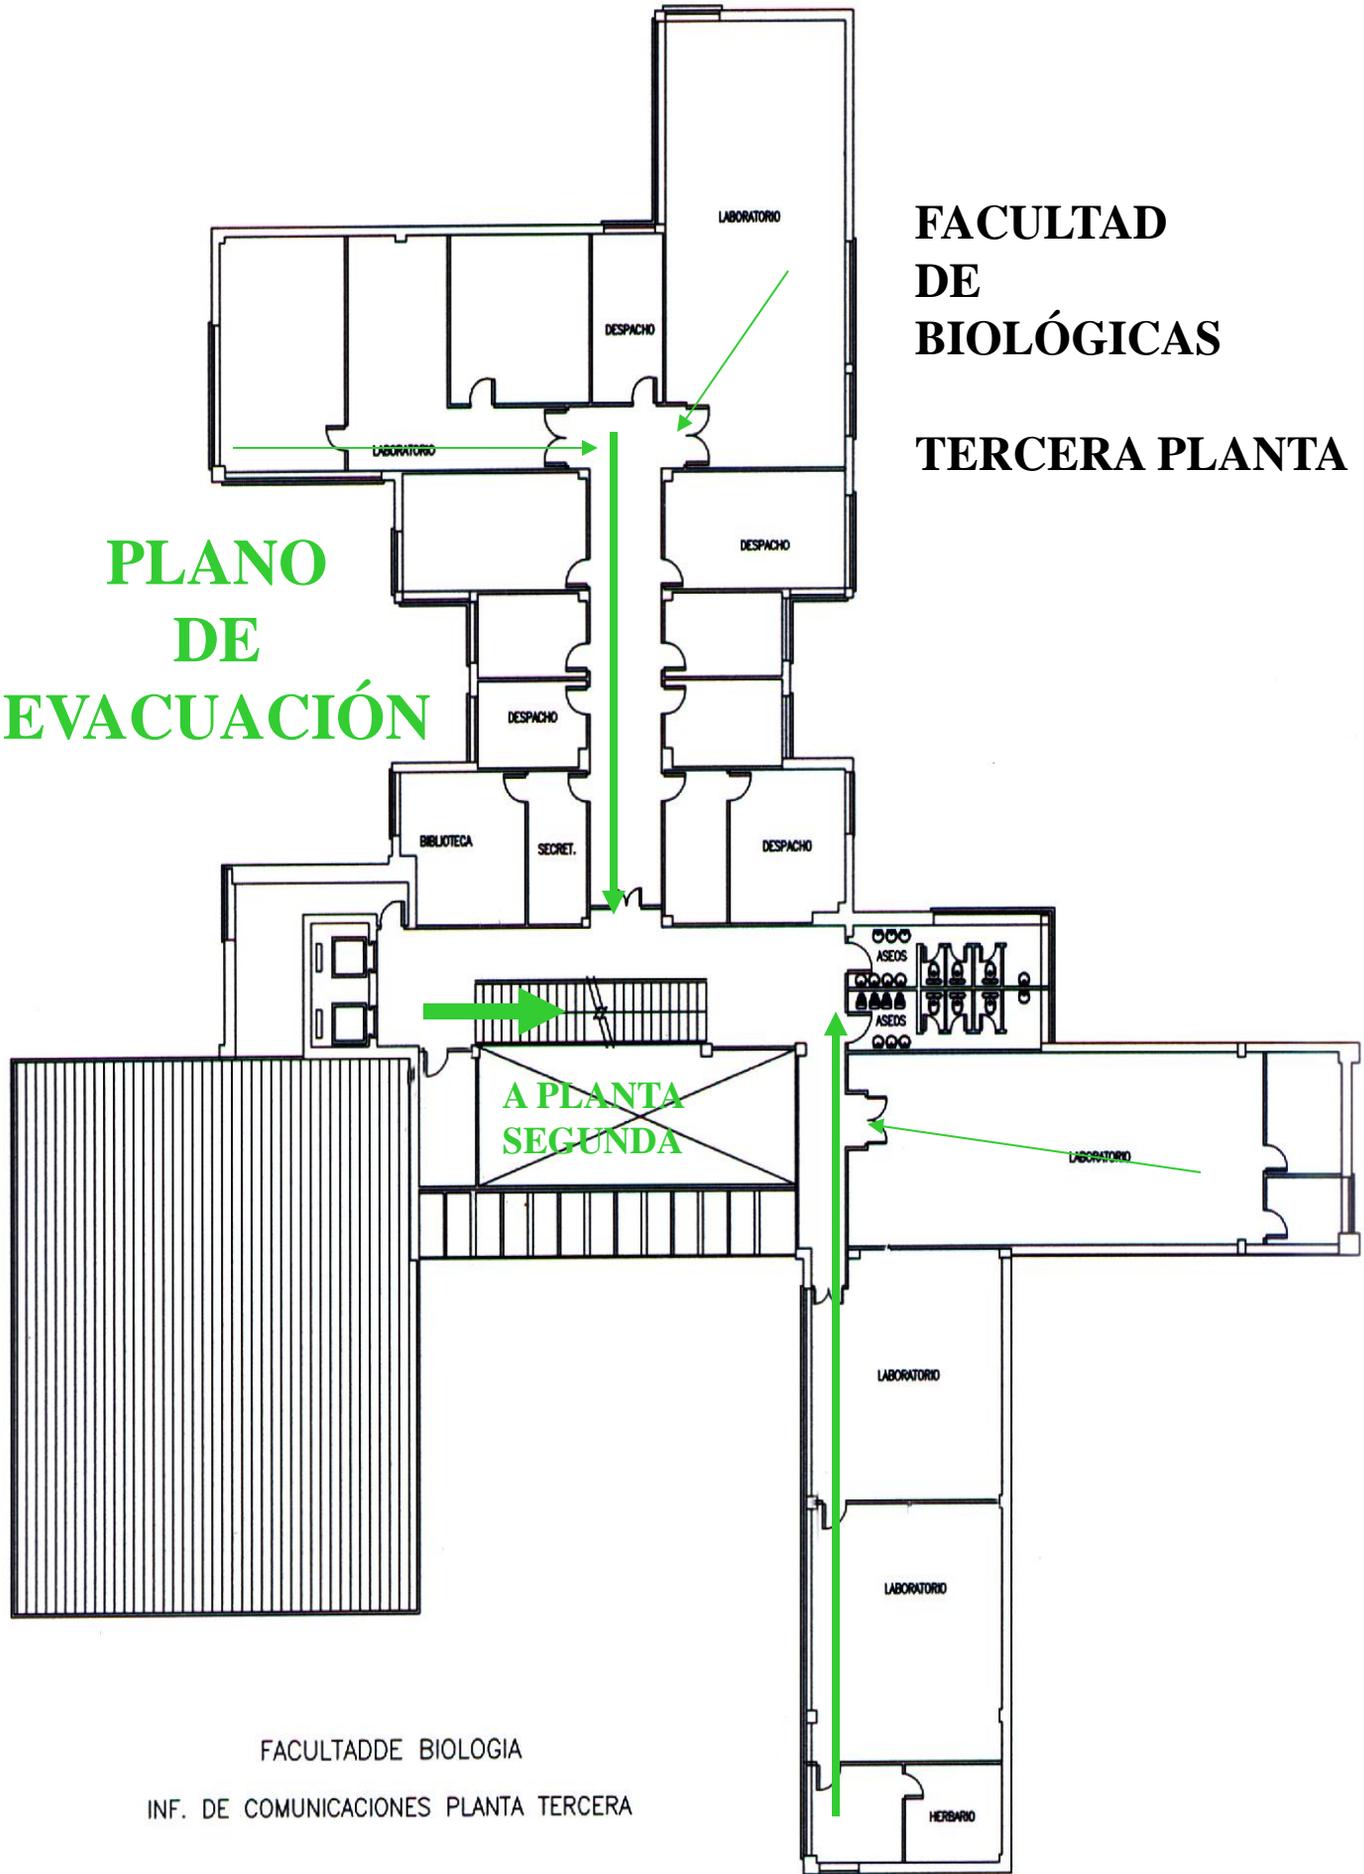

FACULTADDE BIOLOGIA  
INF. DE COMUNICACIONES PLANTA TERCERA

# FACULTAD DE BIOLÓGICAS

## TERCERA PLANTA

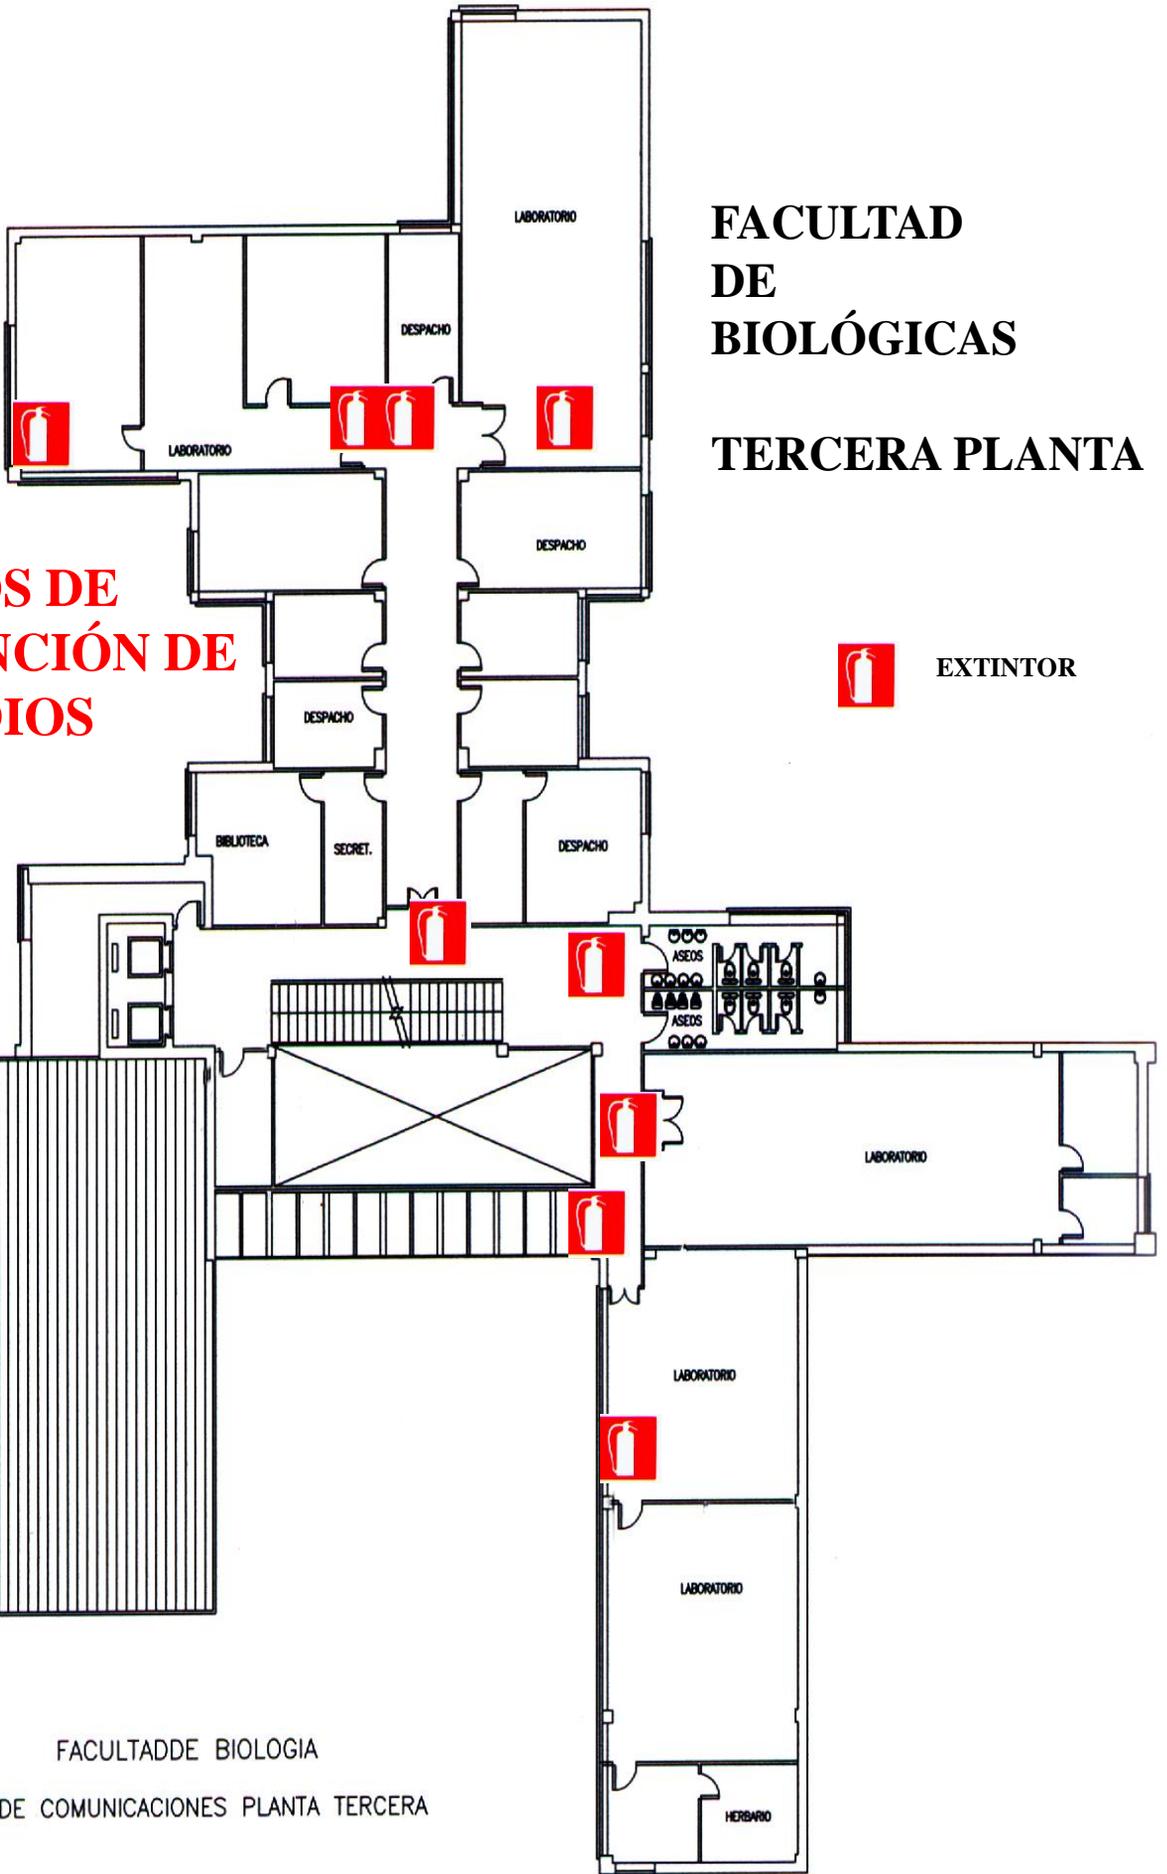

**EQUIPOS DE  
PREVENCIÓN DE  
INCENDIOS**

 EXTINTOR


FACULTADDE BIOLOGIA  
INF. DE COMUNICACIONES PLANTA TERCERA

FISICAS

SALIDA EXTERIOR

PLANTA SOTANO


SALIDA A PLANTA BAJA Y EXTERIOR

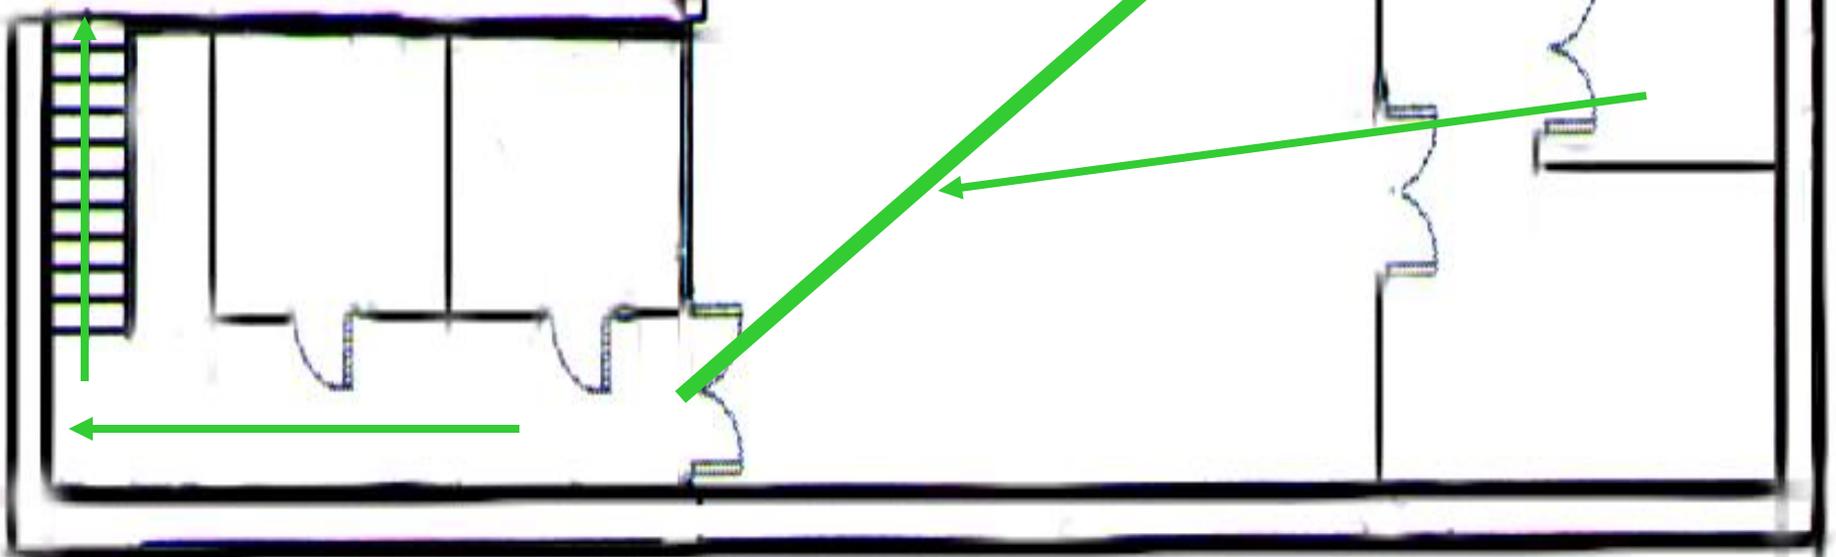

PLANO DE EVACUACIÓN

FISICAS

PLANTA SOTANO

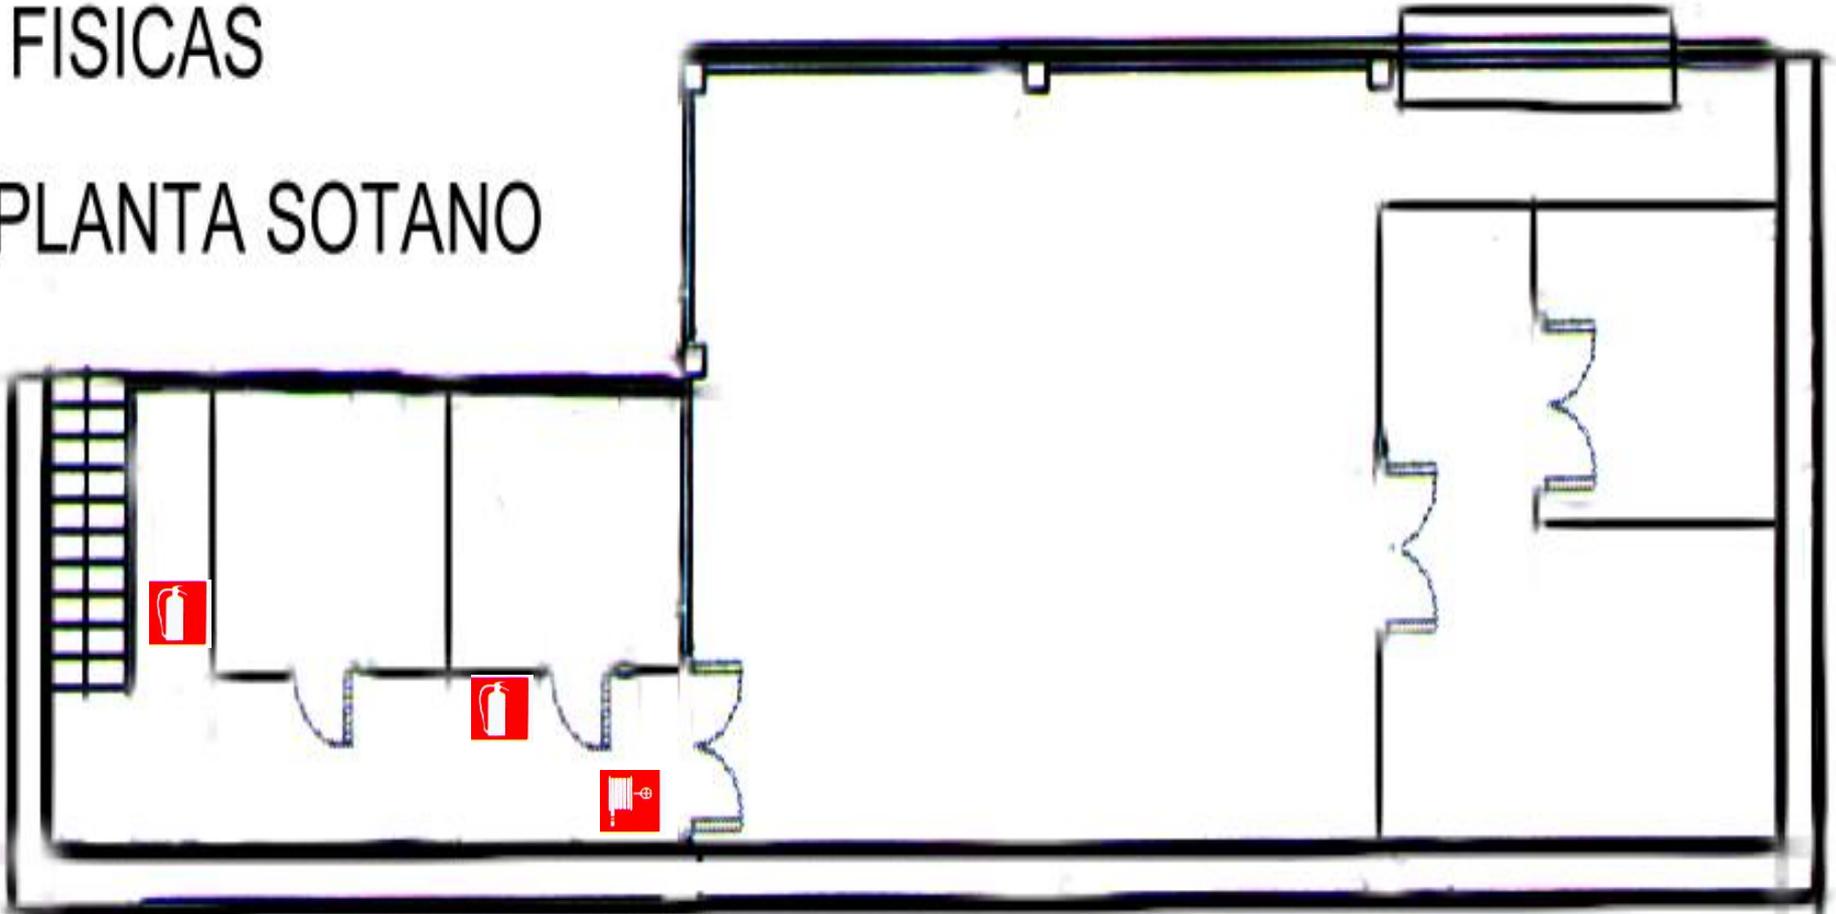


EXTINTOR




BOCAS DE INCENDIO  
EQUIPADAS

**EQUIPOS DE PREVENCIÓN  
DE INCENDIOS**

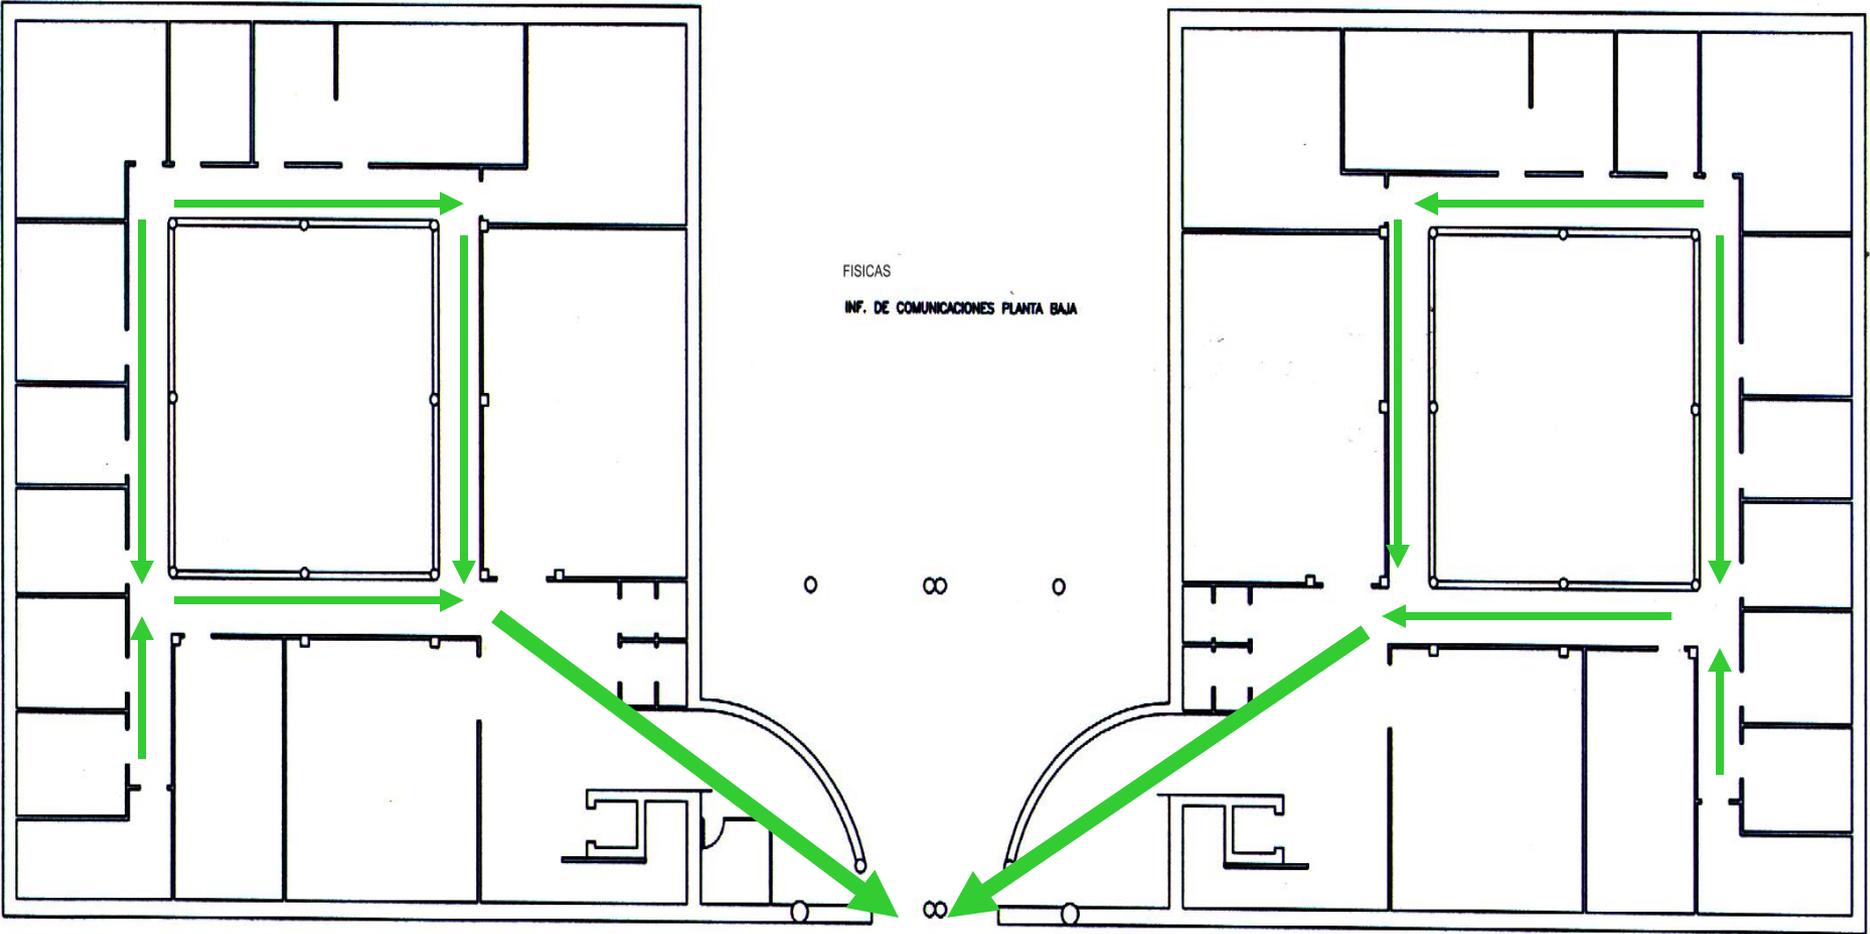


FÍSICAS, PLANTA BAJA

**PLANO DE EVACUACIÓN**

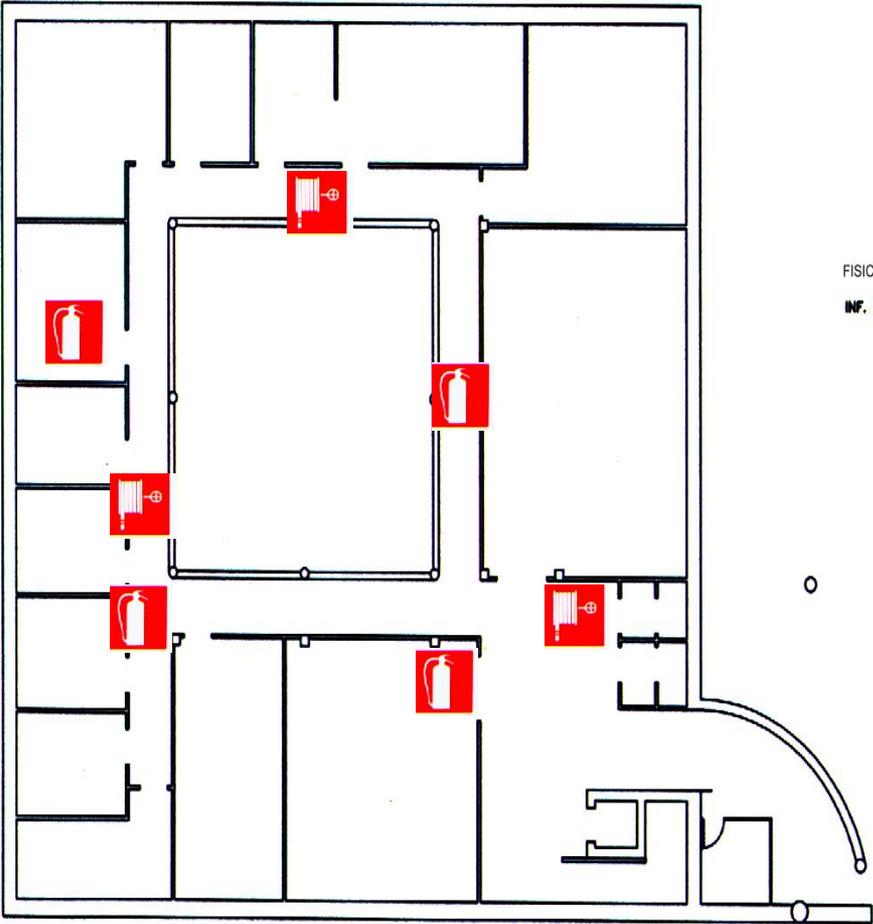


FISICAS  
 INF. DE COMUNICACIONES PLANTA BAJA

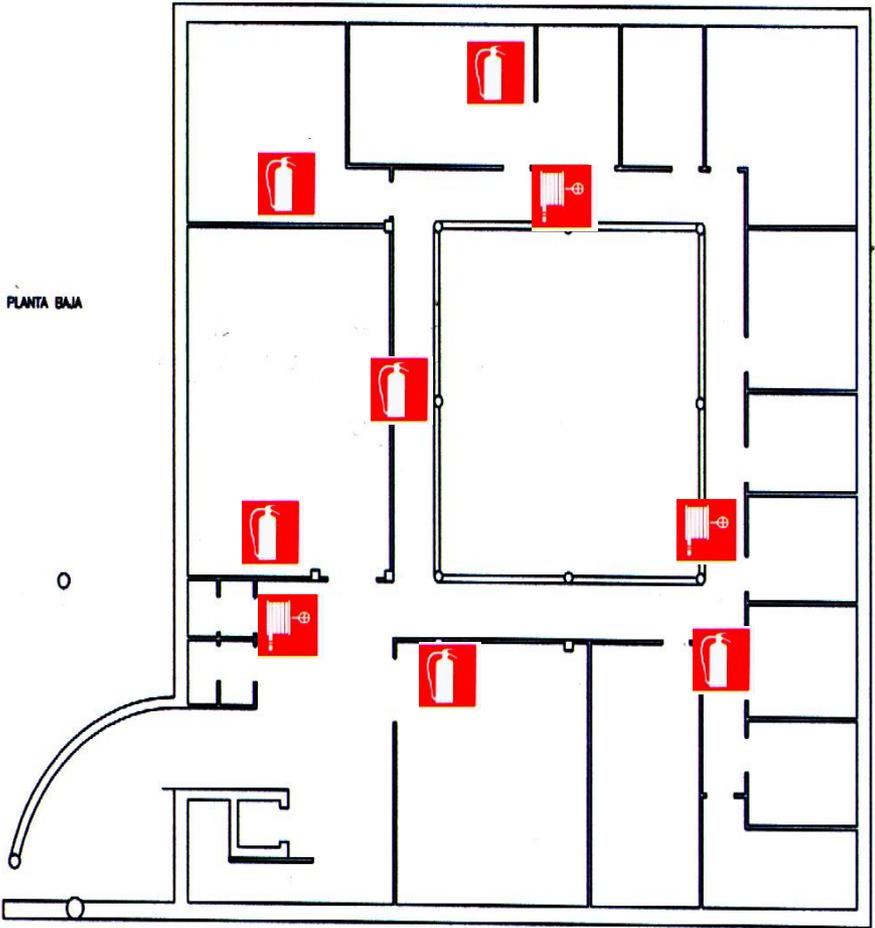


**FÍSICAS, PLANTA BAJA**  
**EQUIPOS DE PREVENCIÓN DE INCENDIOS**

-  EXTINTOR
-  BOCAS DE INCENDIO EQUIPADAS

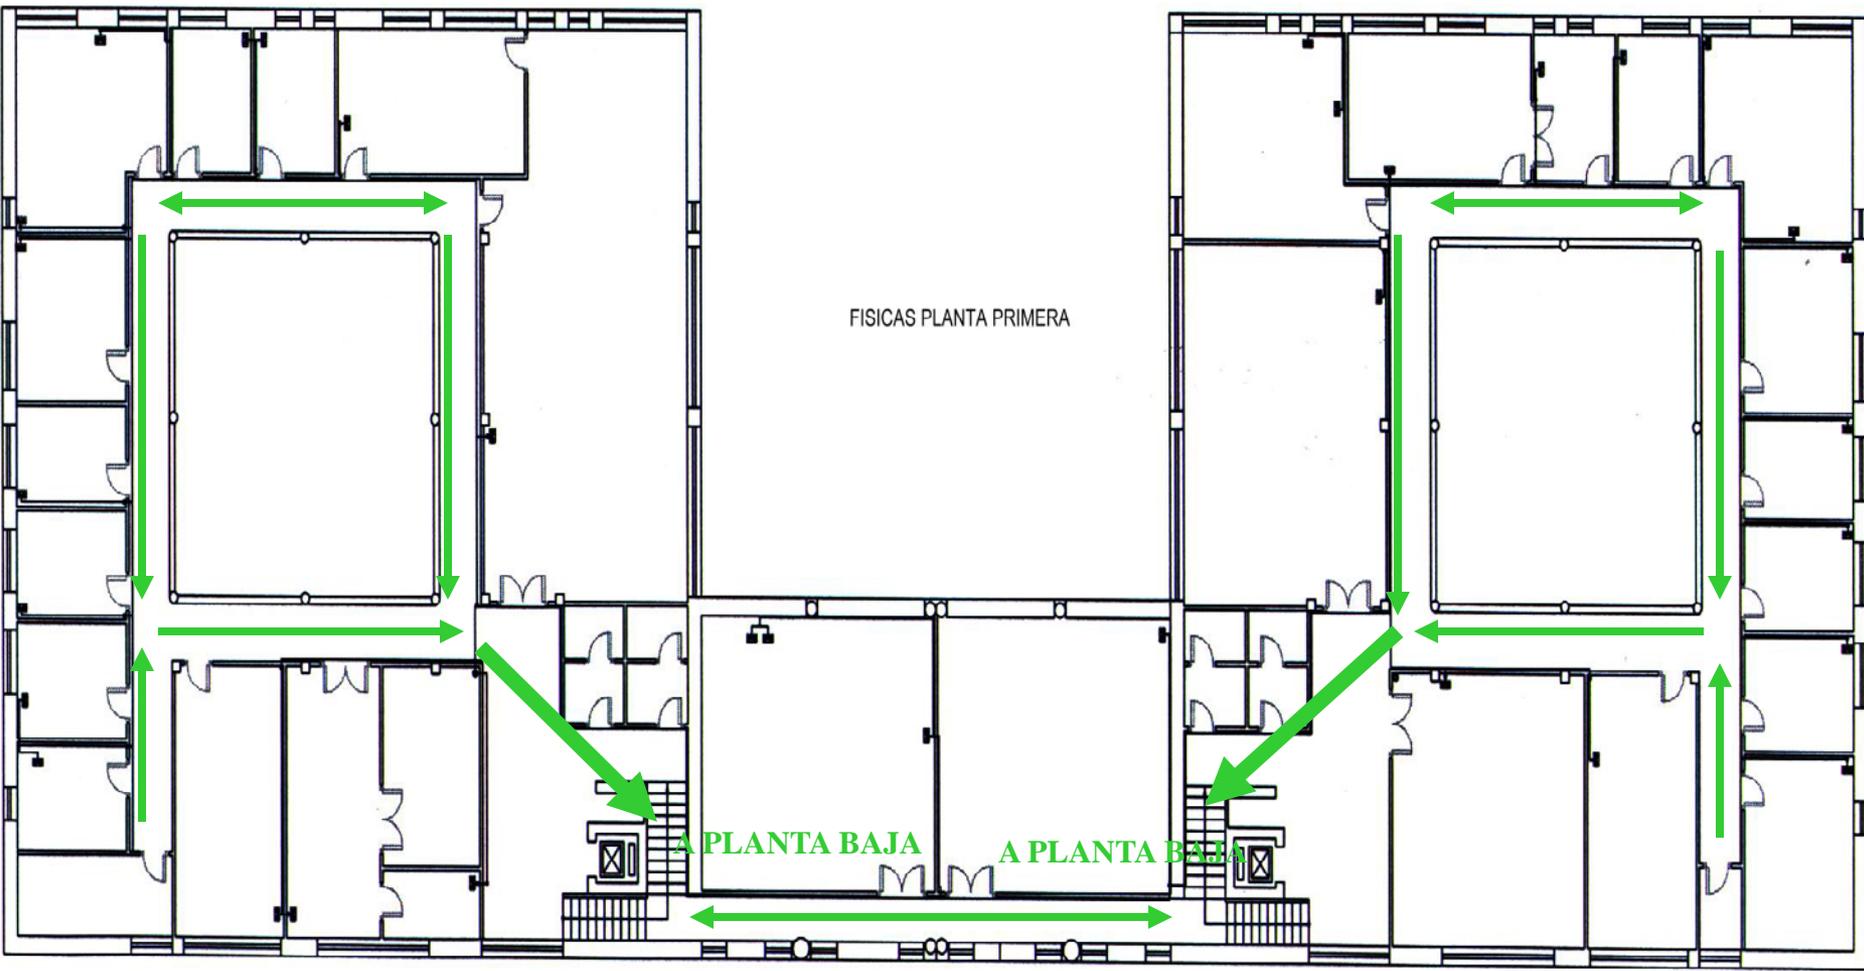

FÍSICAS, PLANTA PRIMERA  
**PLANO DE EVACUACIÓN**

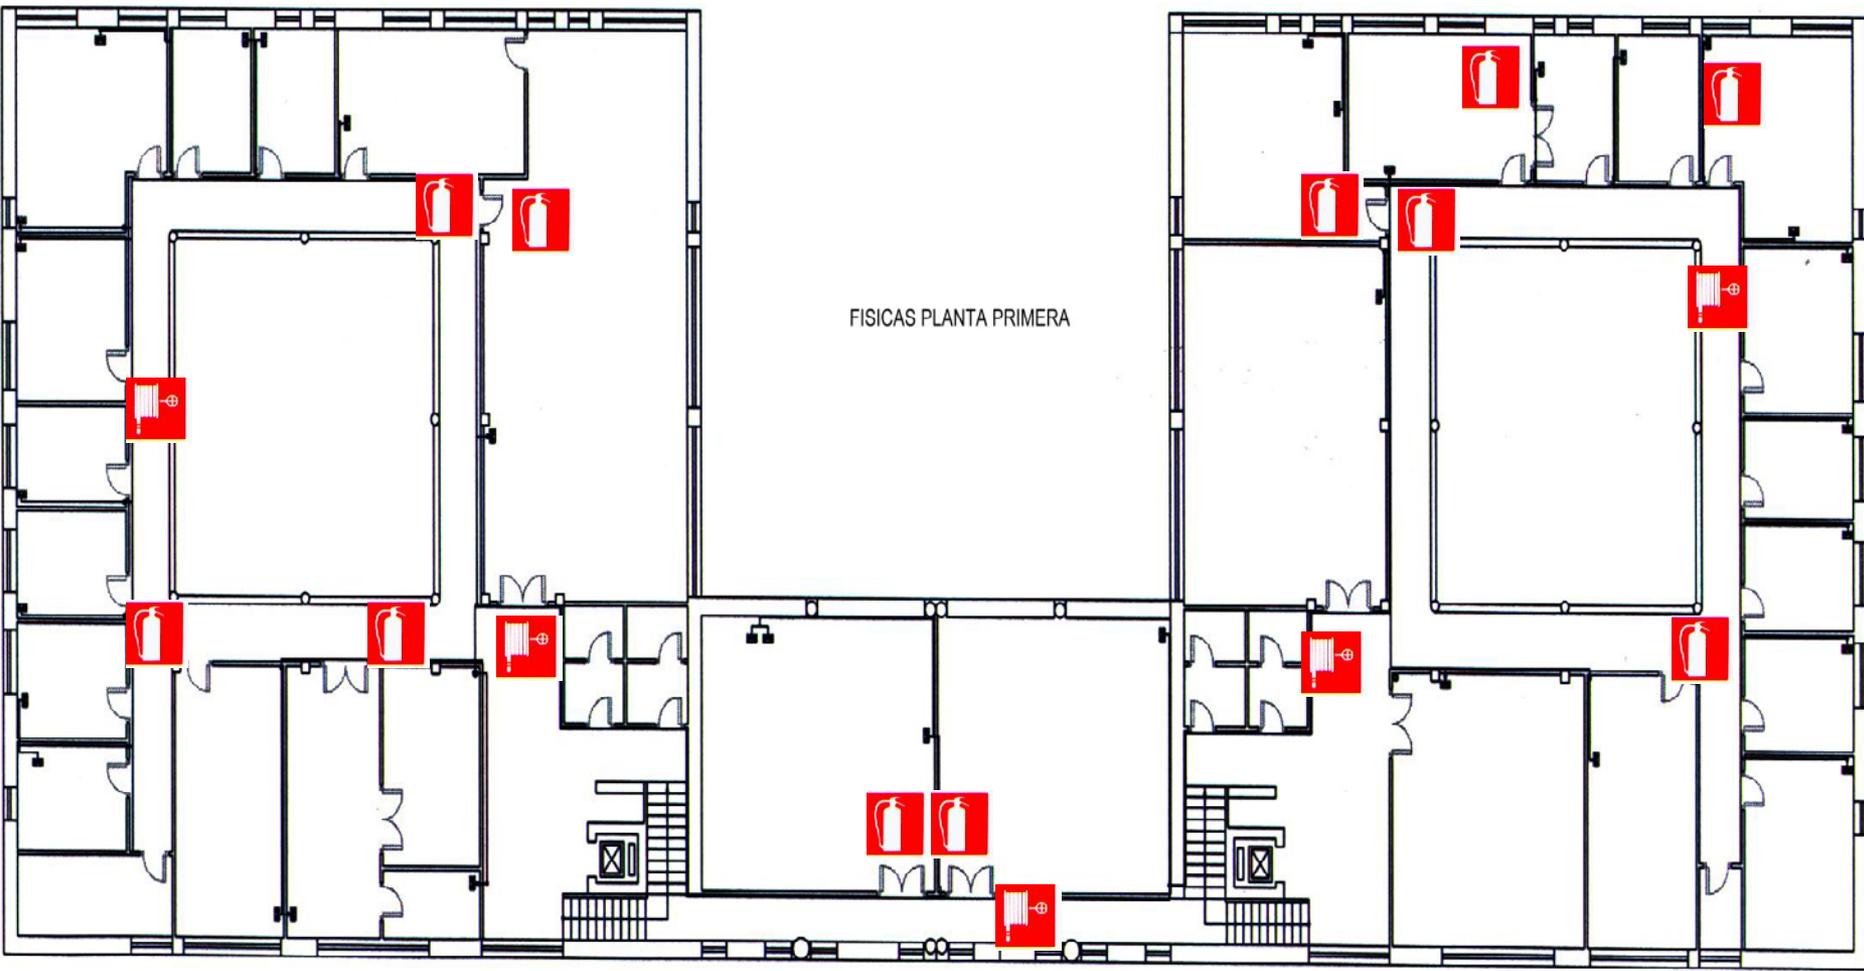

**EXTINTOR**




**BOCAS DE INCENDIO  
EQUIPADAS**

# FÍSICAS, PLANTA PRIMERA

## **EQUIPOS DE PREVENCIÓN DE INCENDIOS**


FÍSICAS PLANTA SEGUNDA

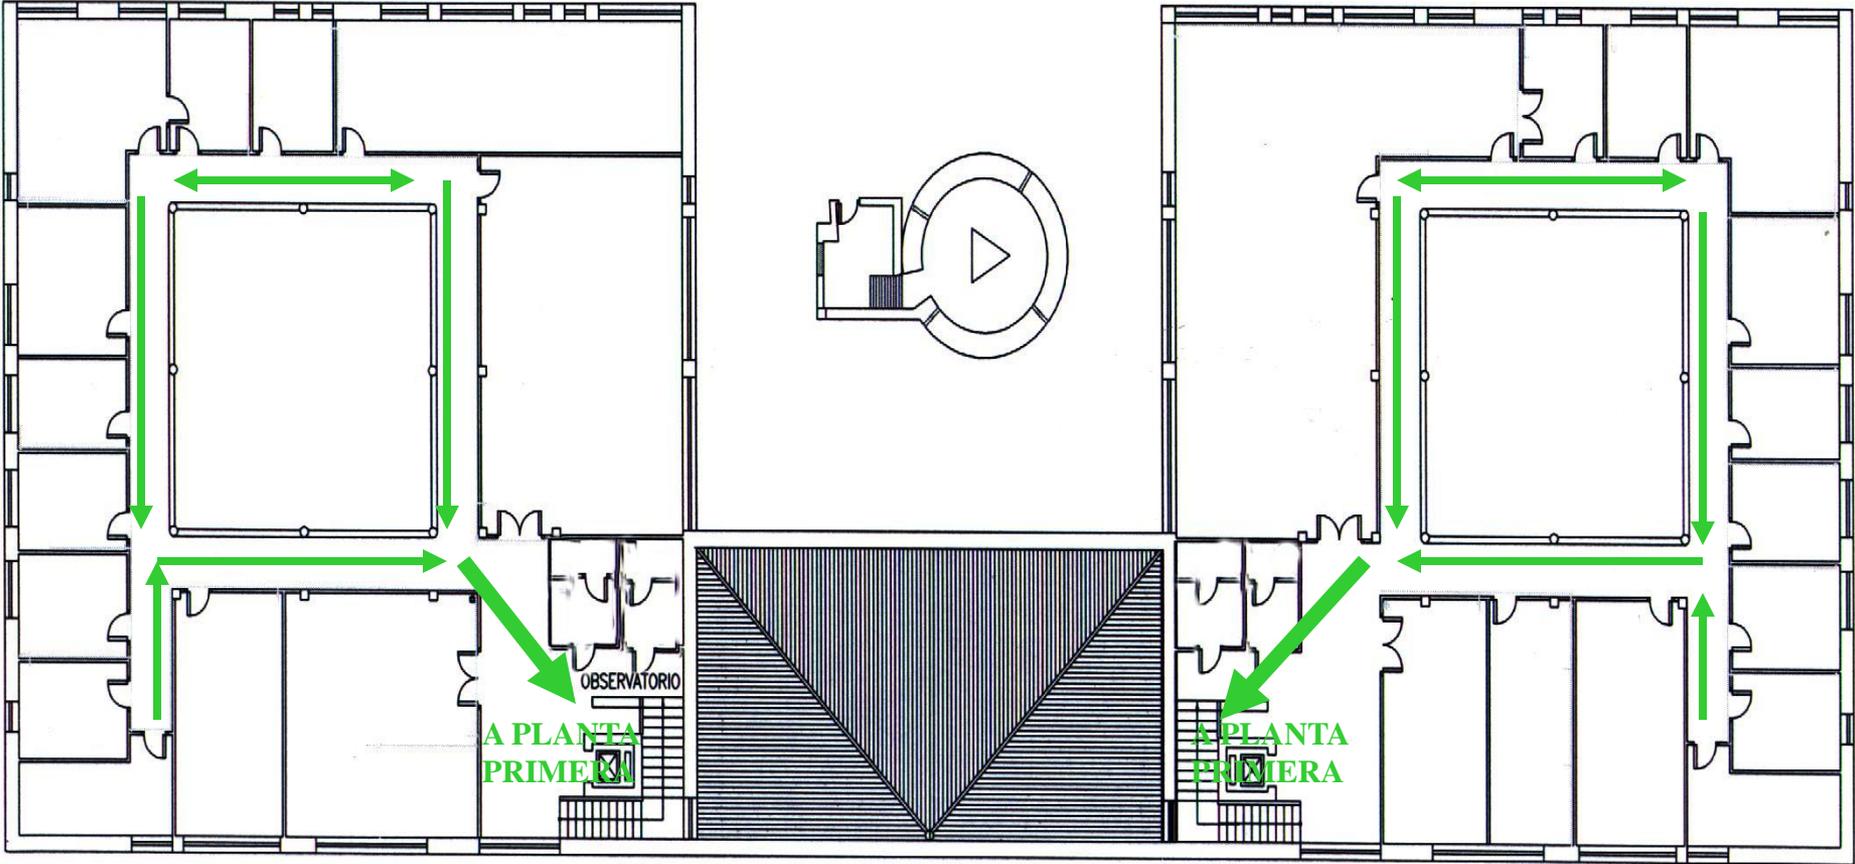

FÍSICAS, PLANTA SEGUNDA


**PLANO DE EVACUACIÓN**

FISICAS PLANTA SEGUNDA

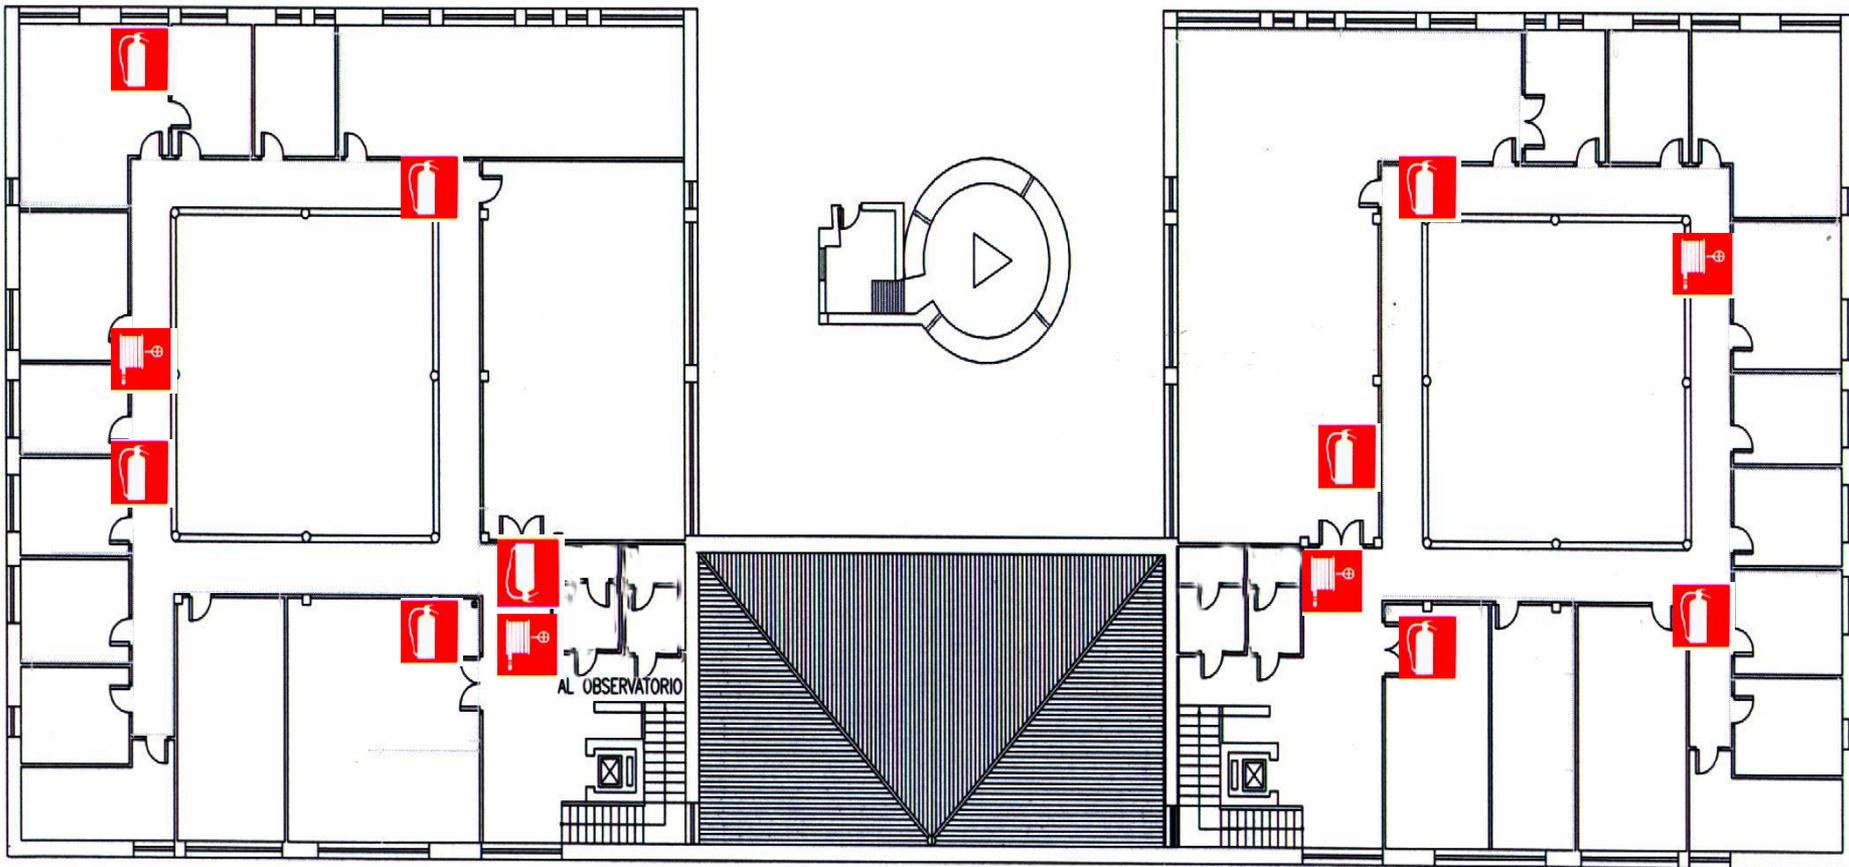

FÍSICAS, PLANTA SEGUNDA  
**EQUIPOS DE PREVENCIÓN  
DE INCENDIOS**

-  EXTINTOR
-  BOCAS DE INCENDIO EQUIPADAS

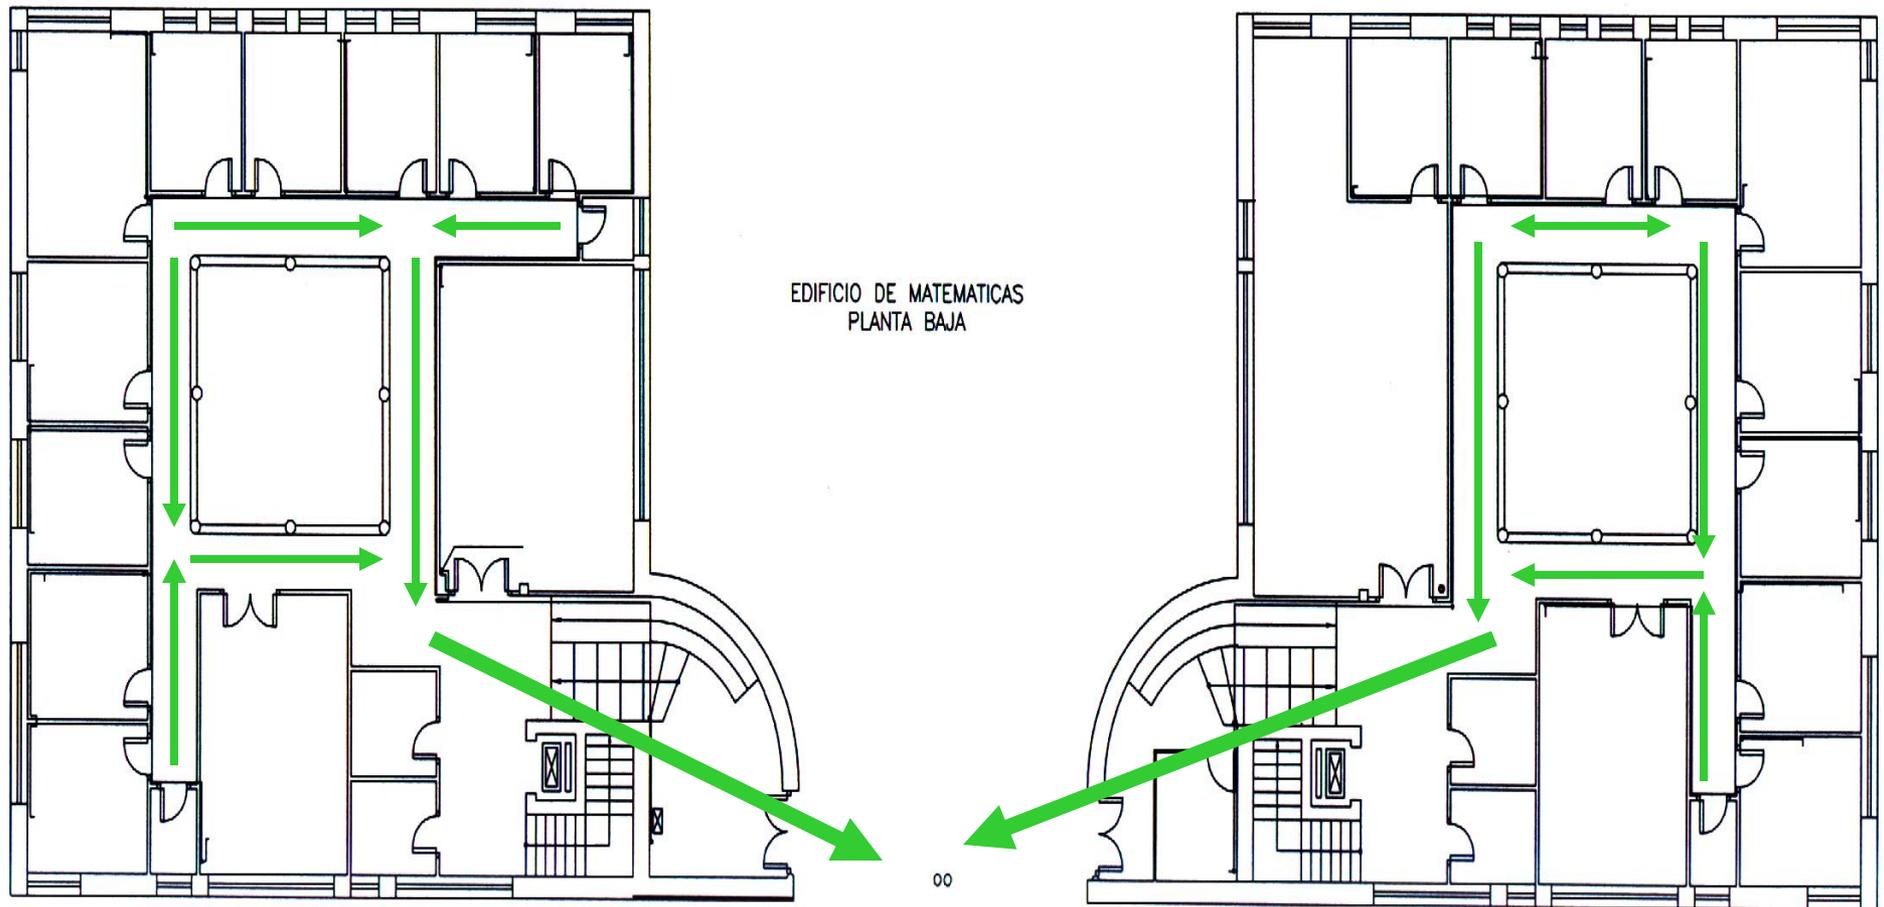


EDIFICIO DE MATEMATICAS  
PLANTA BAJA

00

**SALIDA  
EXTERIOR**


MATEMÁTICAS, PLANTA BAJA

**PLANO DE EVACUACIÓN**

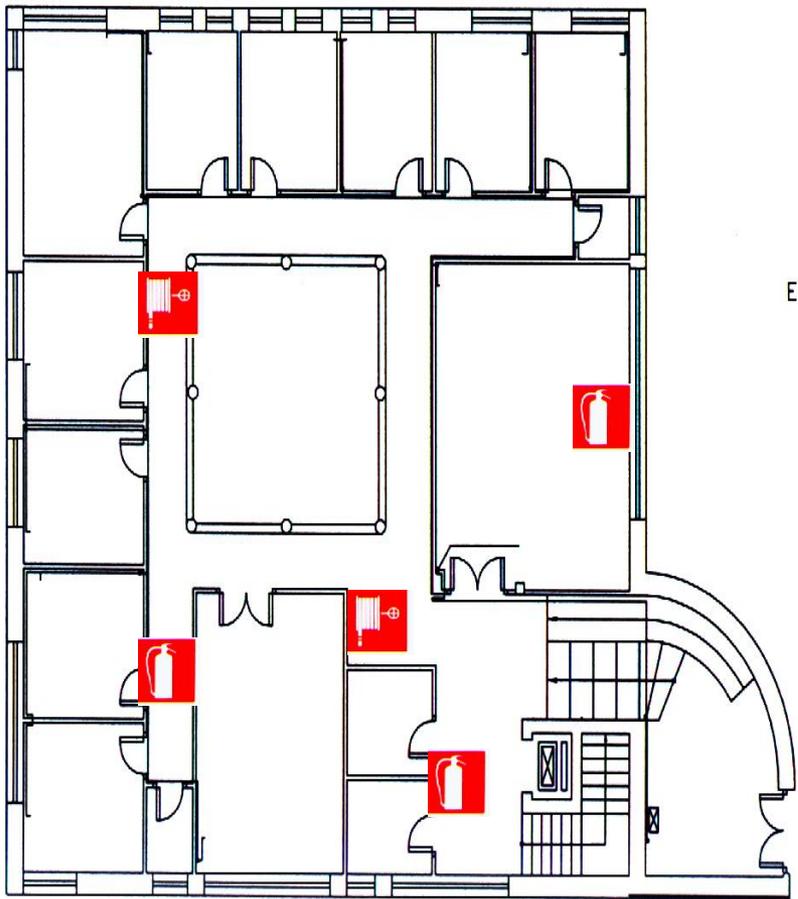

EDIFICIO DE MATEMATICAS  
PLANTA BAJA

00

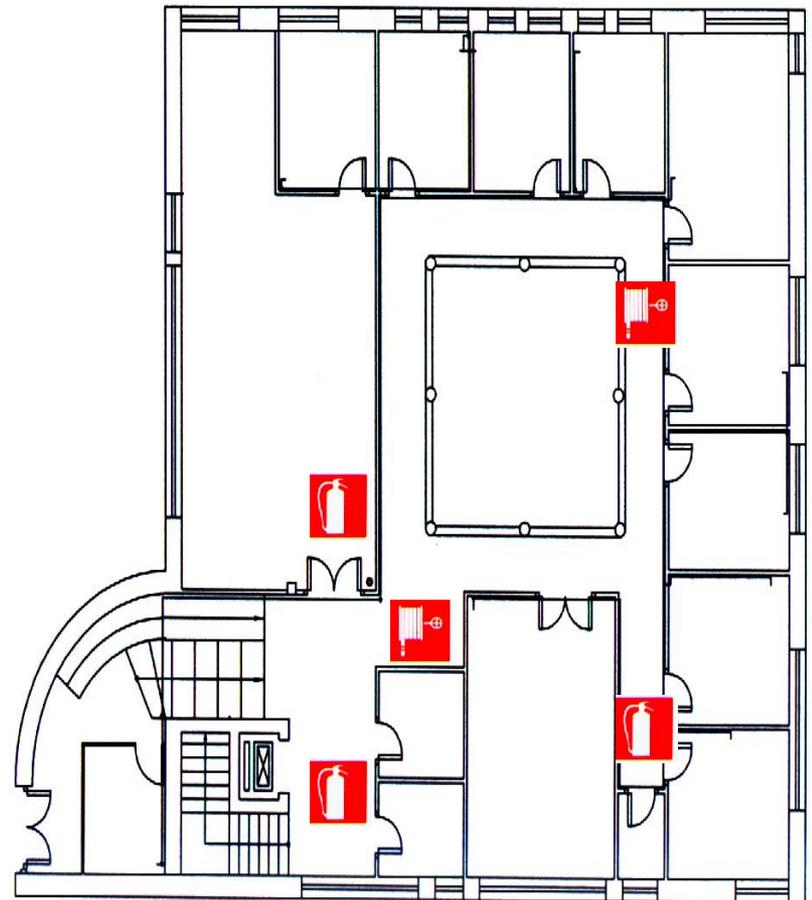

# MATEMÁTICAS, PLANTA BAJA


## EQUIPOS DE PREVENCIÓN DE INCENDIOS



**EXTINTOR**




**BOCAS DE INCENDIO  
EQUIPADAS**

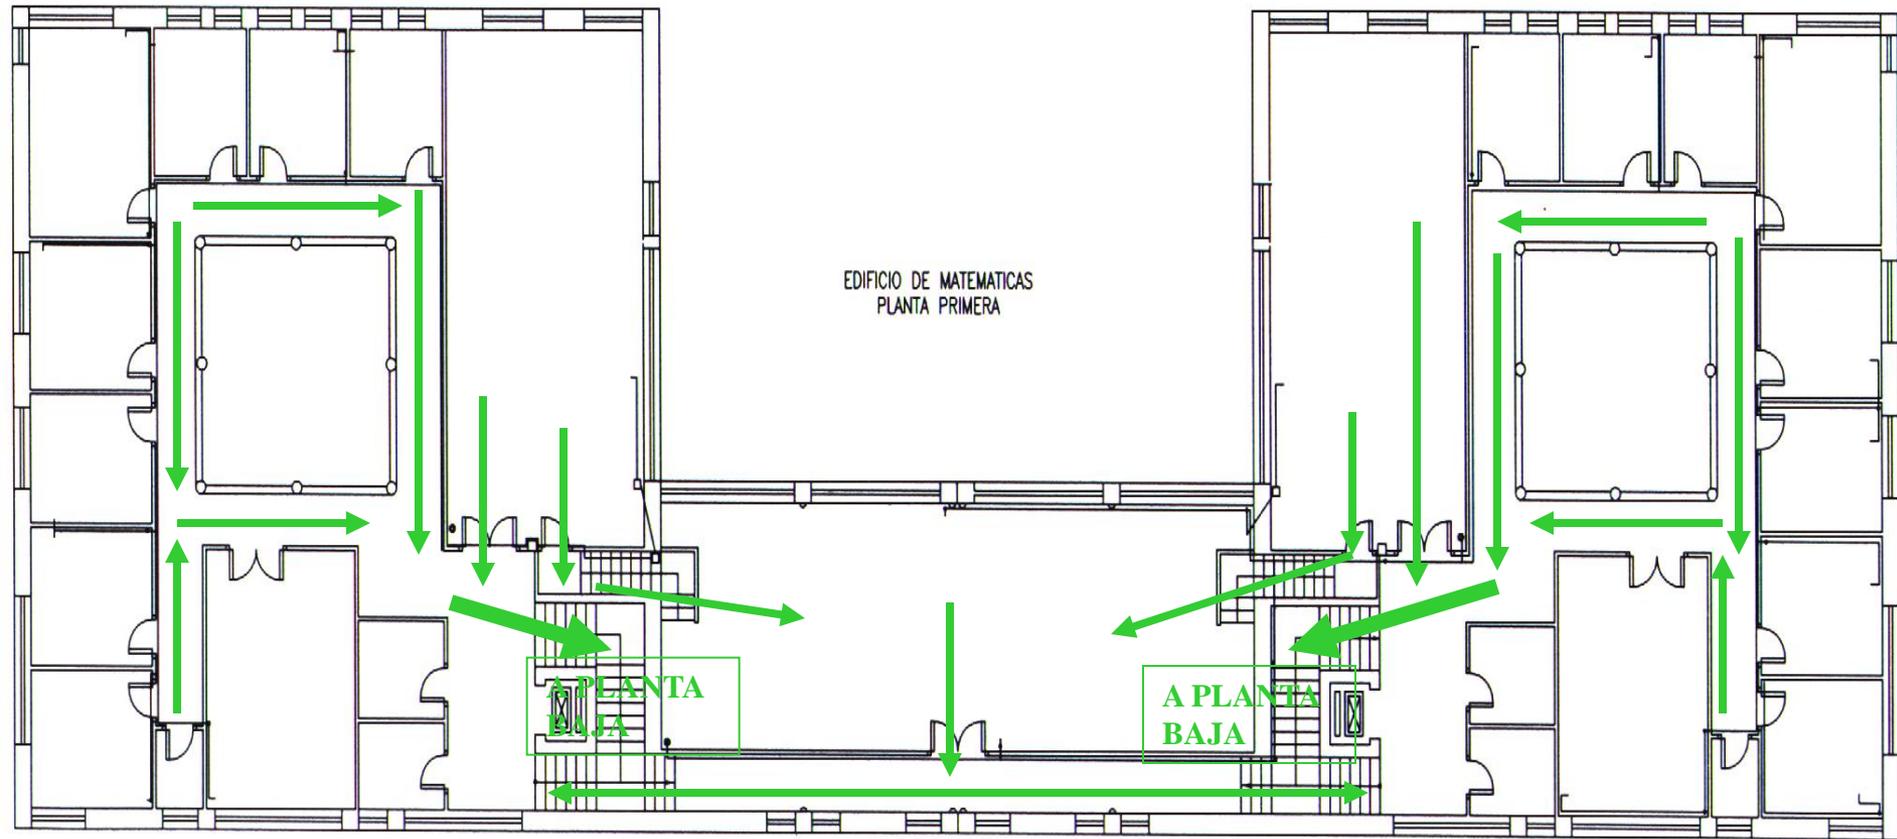

MATEMÁTICAS, PRIMERA PLANTA

PLANO DE EVACUACIÓN

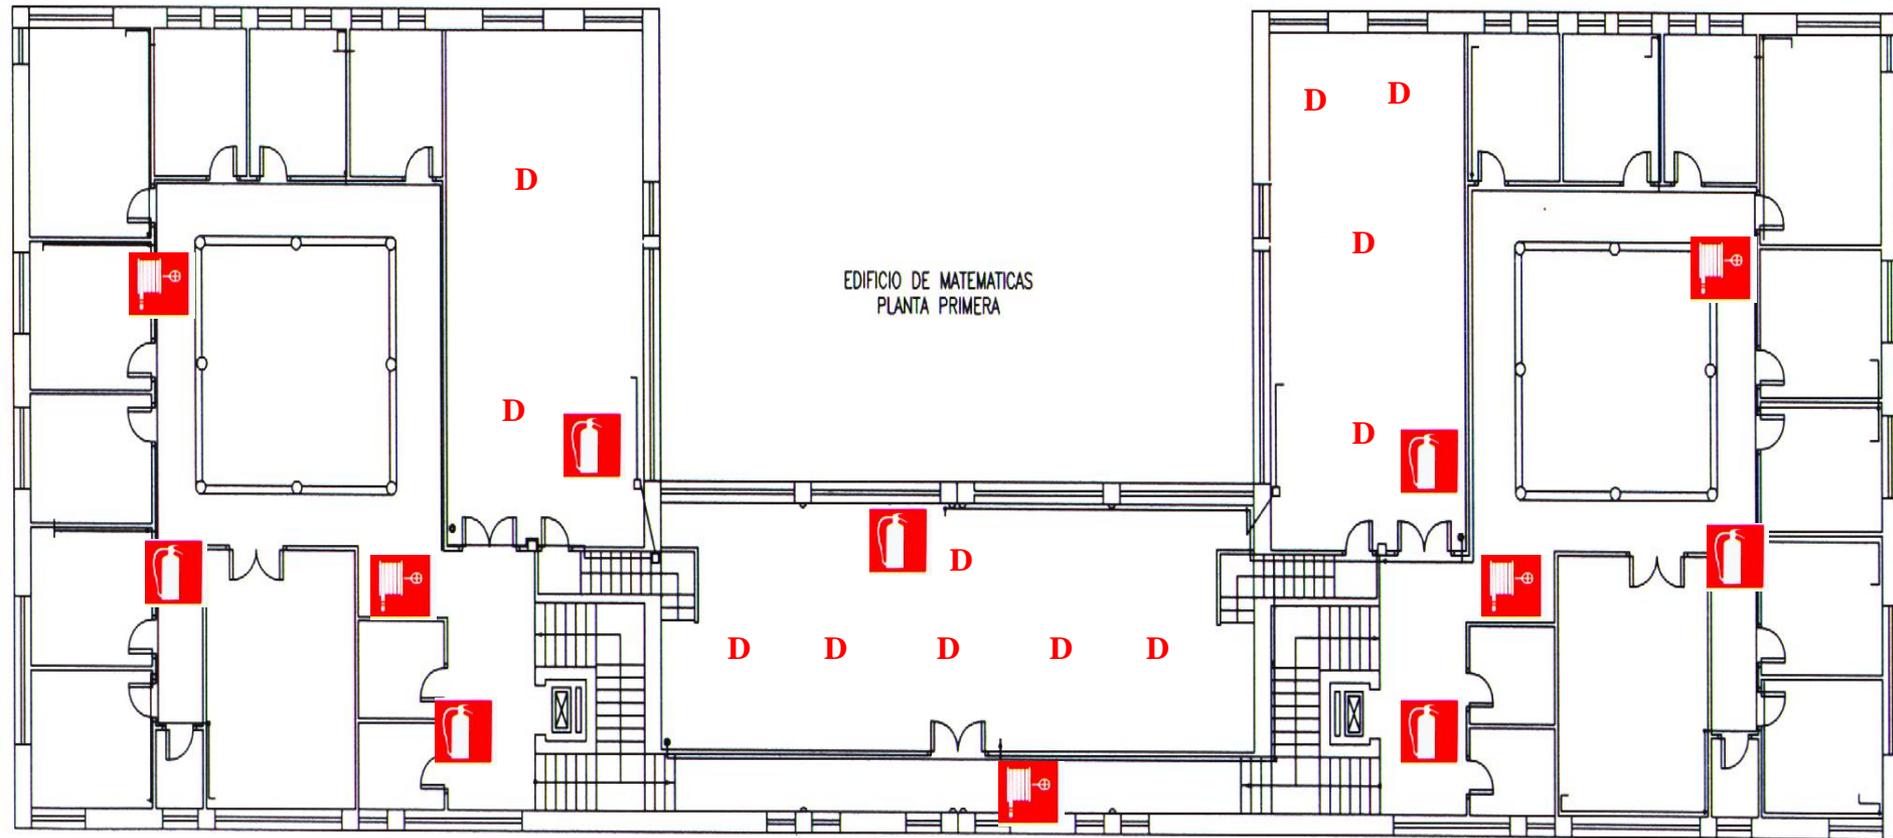

## MATEMÁTICAS, PRIMERA PLANTA

# EQUIPOS DE PREVENCIÓN DE INCENDIOS




EXTINTOR



BOCAS DE INCENDIO  
EQUIPADAS


D

DETECTOR

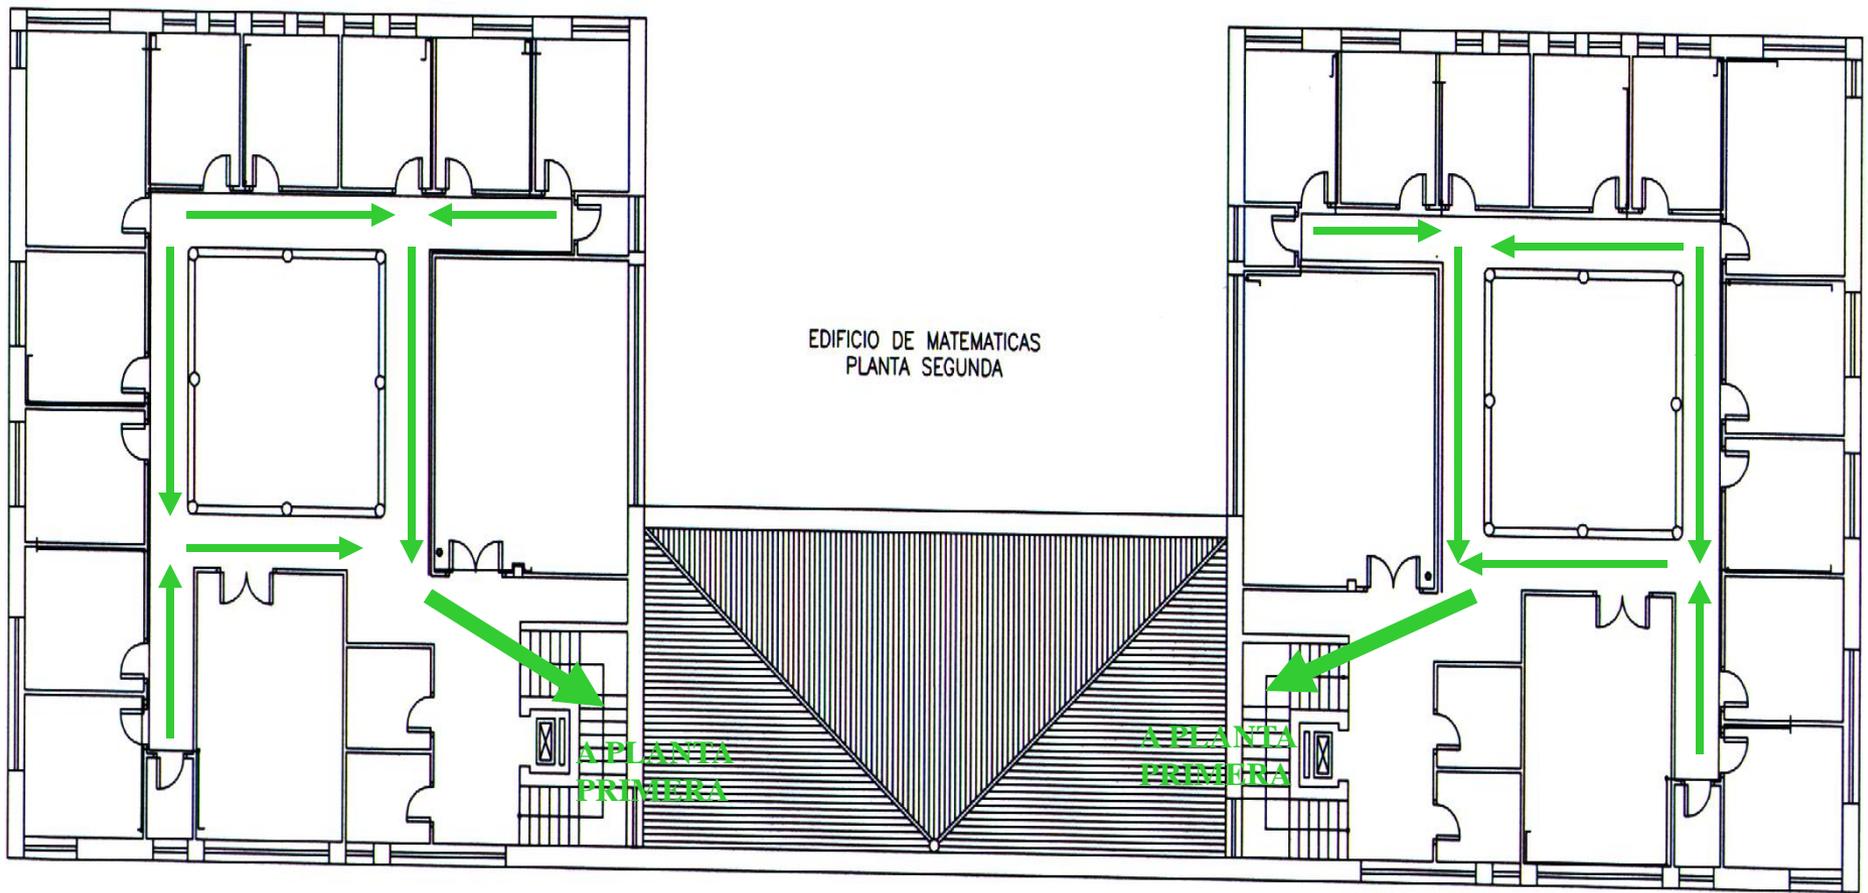

MATEMÁTICAS, SEGUNDA PLANTA

**PLANO DE EVACUACIÓN**

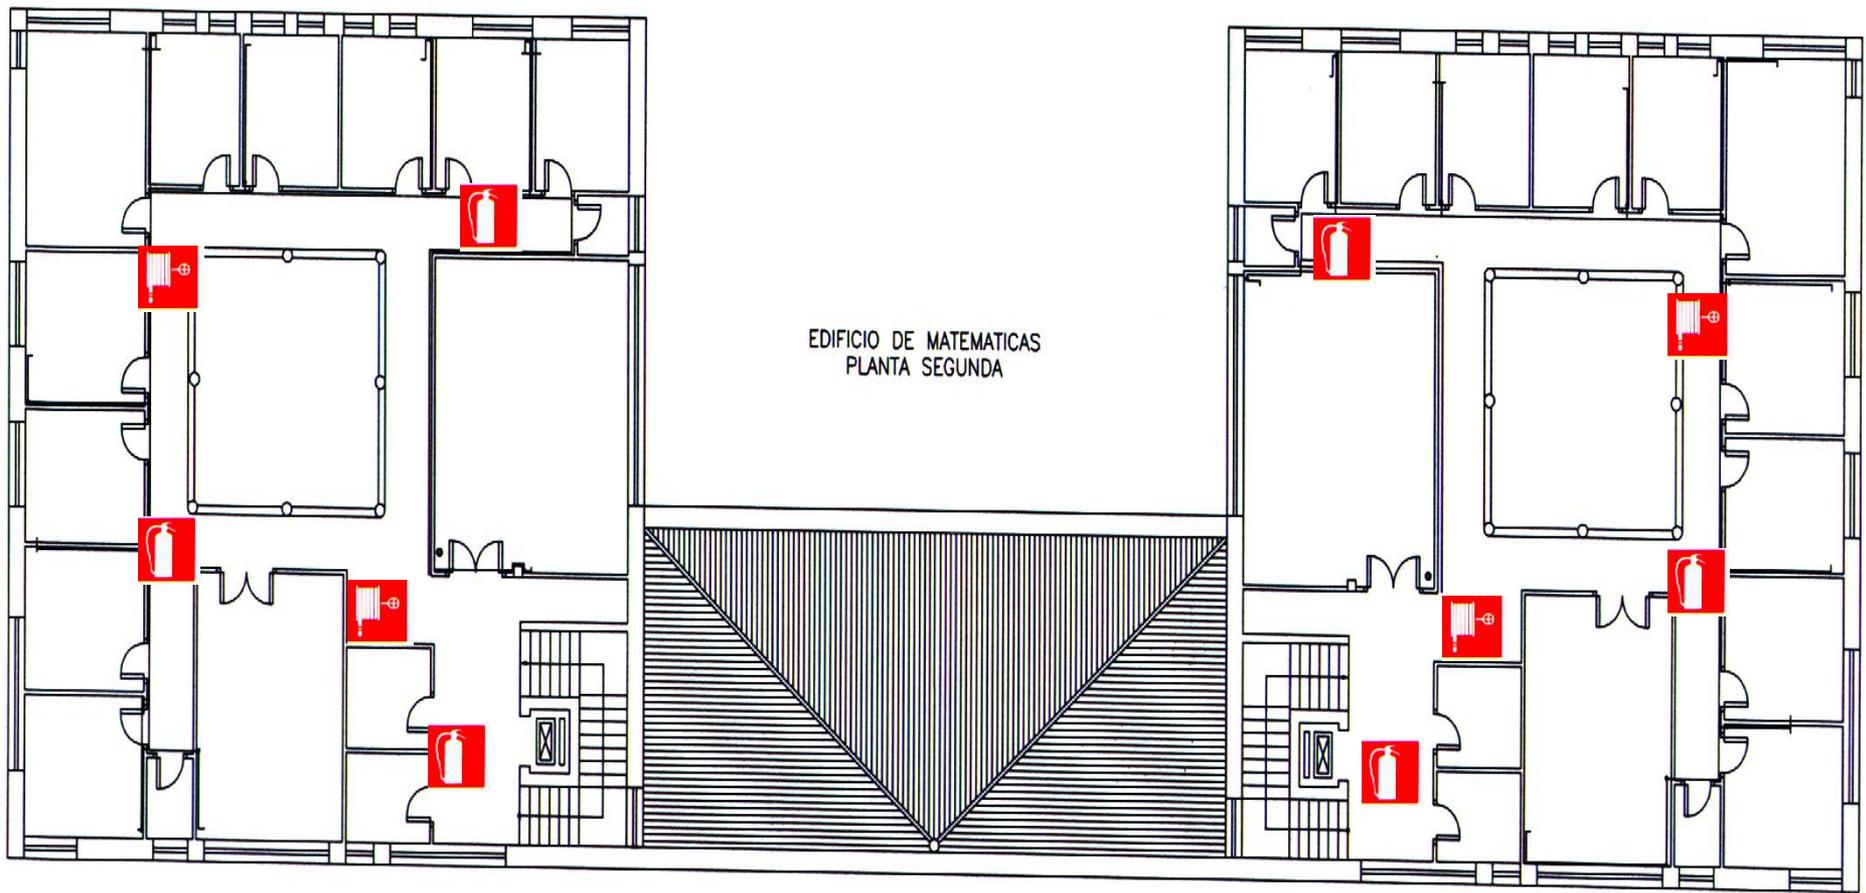

MATEMÁTICAS, SEGUNDA PLANTA


**EQUIPOS DE PREVENCIÓN  
DE INCENDIOS**




EXTINTOR

BOCAS DE INCENDIO  
EQUIPADAS


# PLANO DE EVACUACIÓN

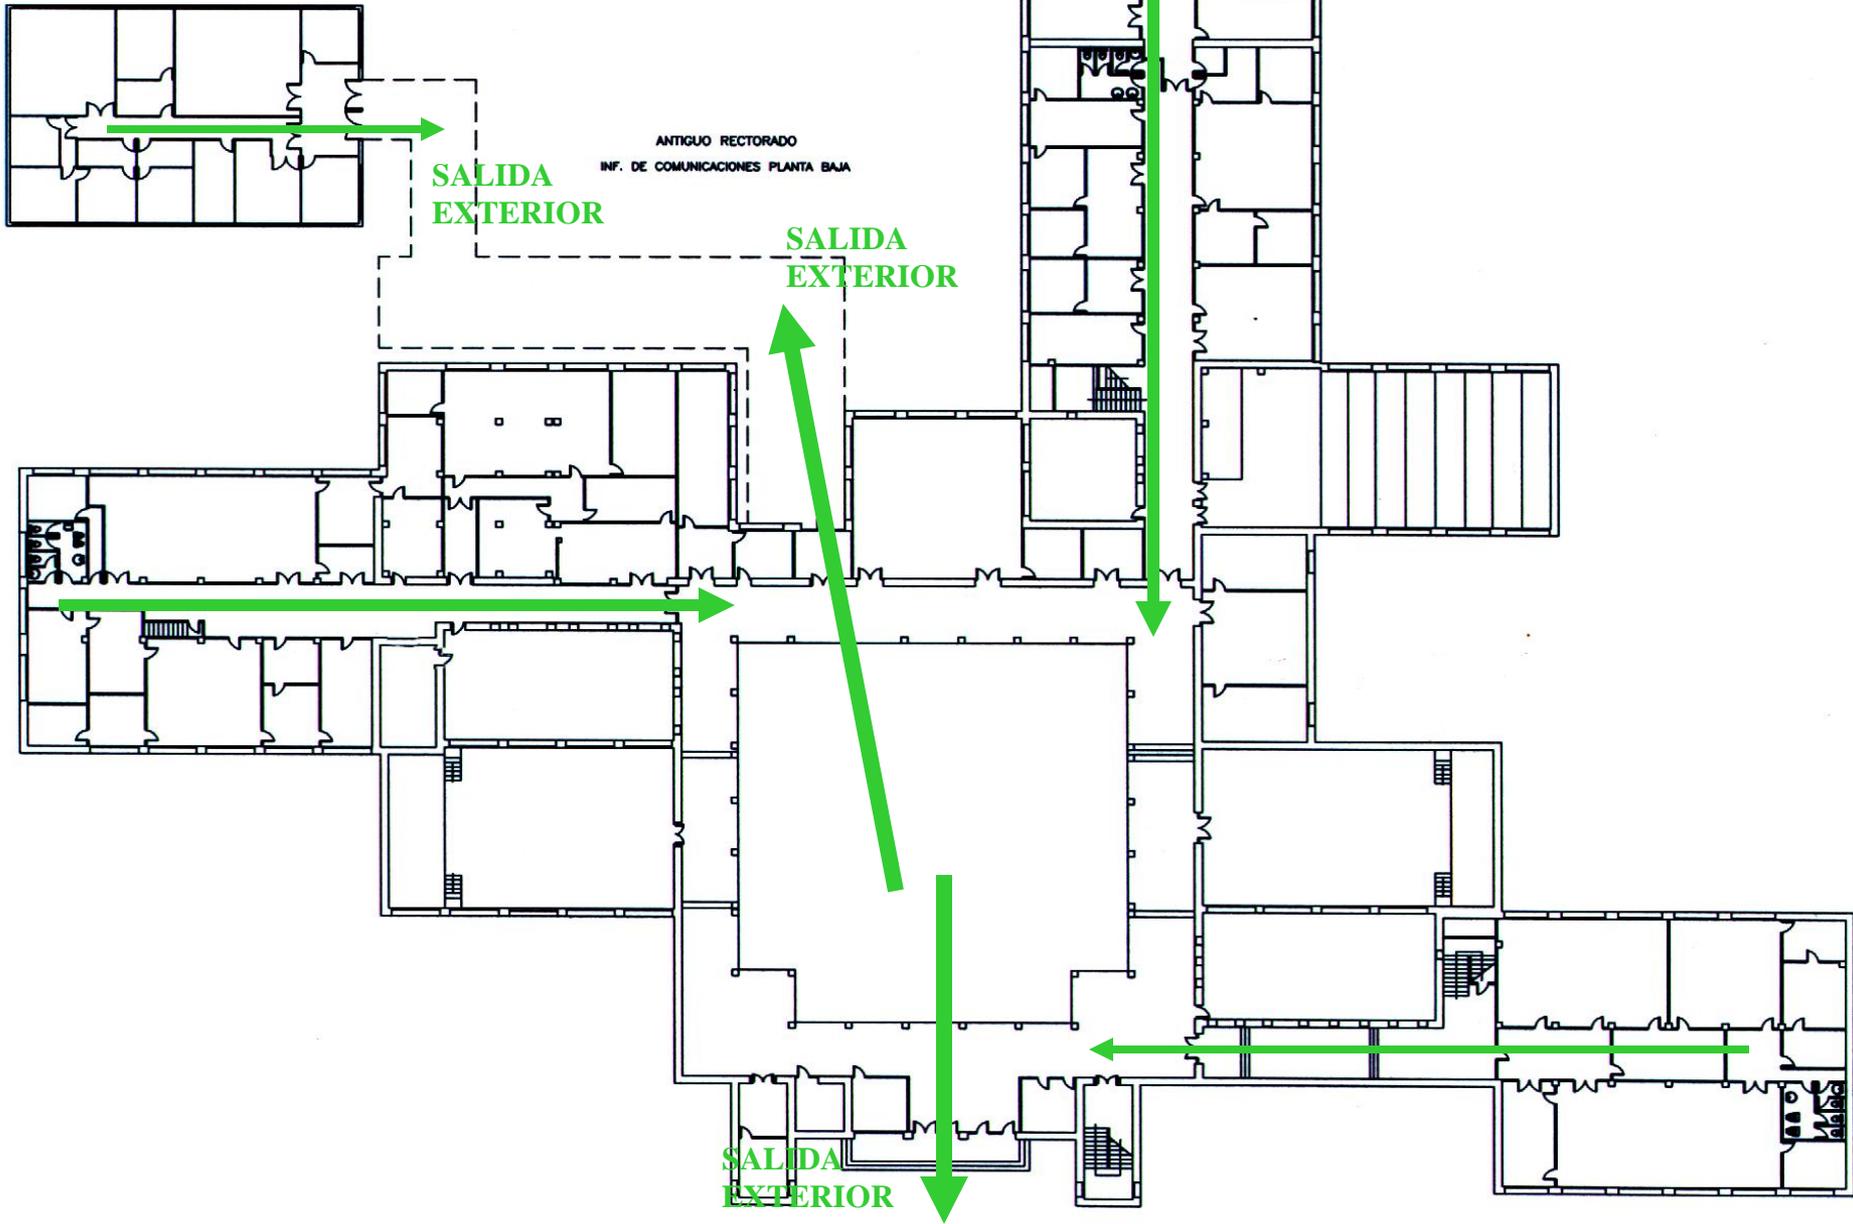

# EQUIPOS PREVENCIÓN DE INCENDIOS

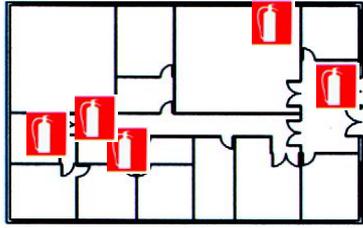


ANTIGUO RECTORADO  
INF. DE COMUNICACIONES PLANTA BAJA

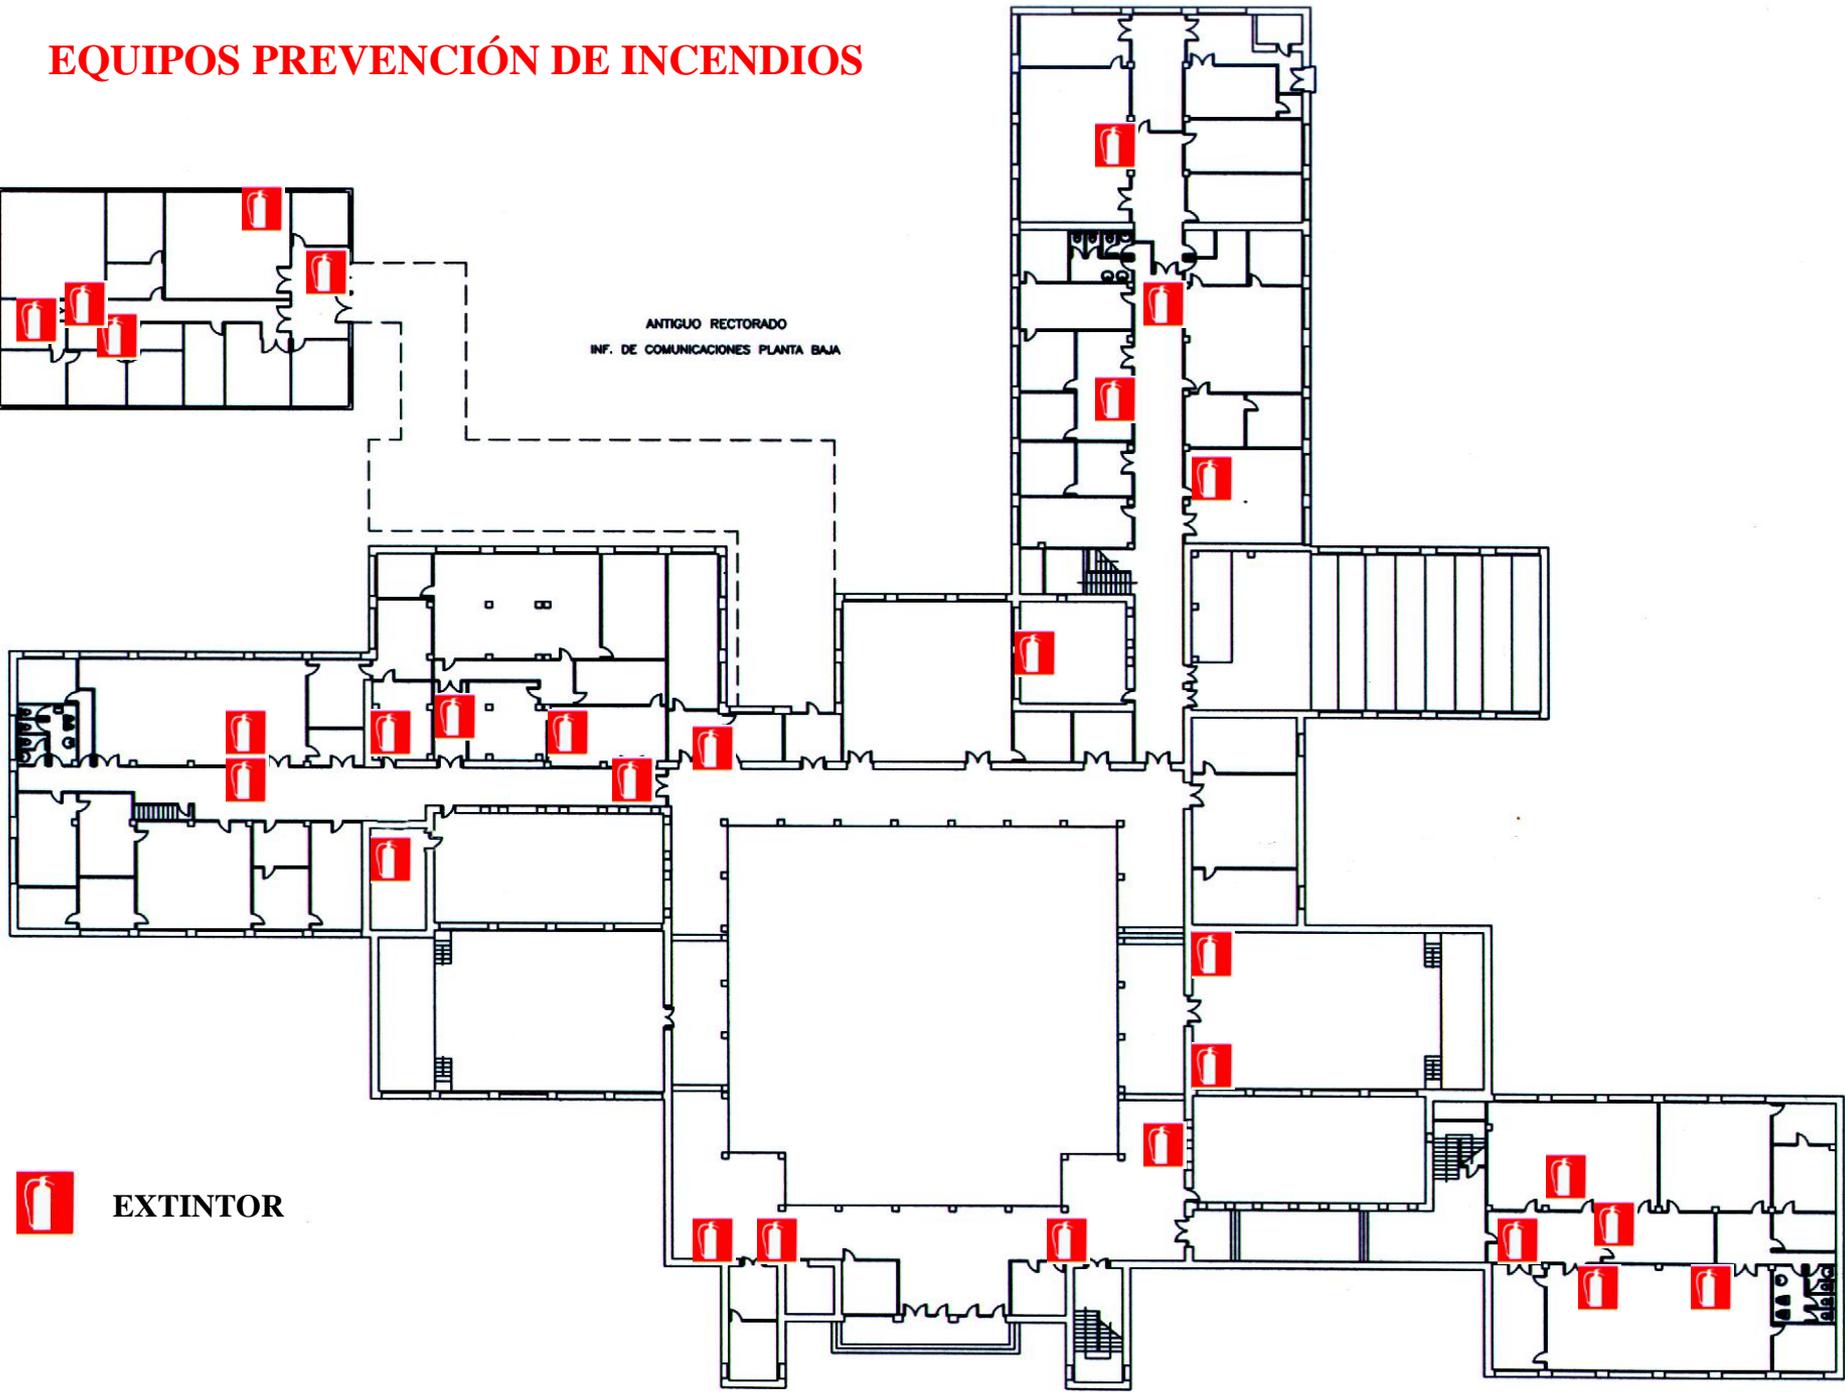

EXTINTOR

# PLANO DE EVACUACIÓN

A PLANTA PRIMERA Y  
PLANTA BAJA

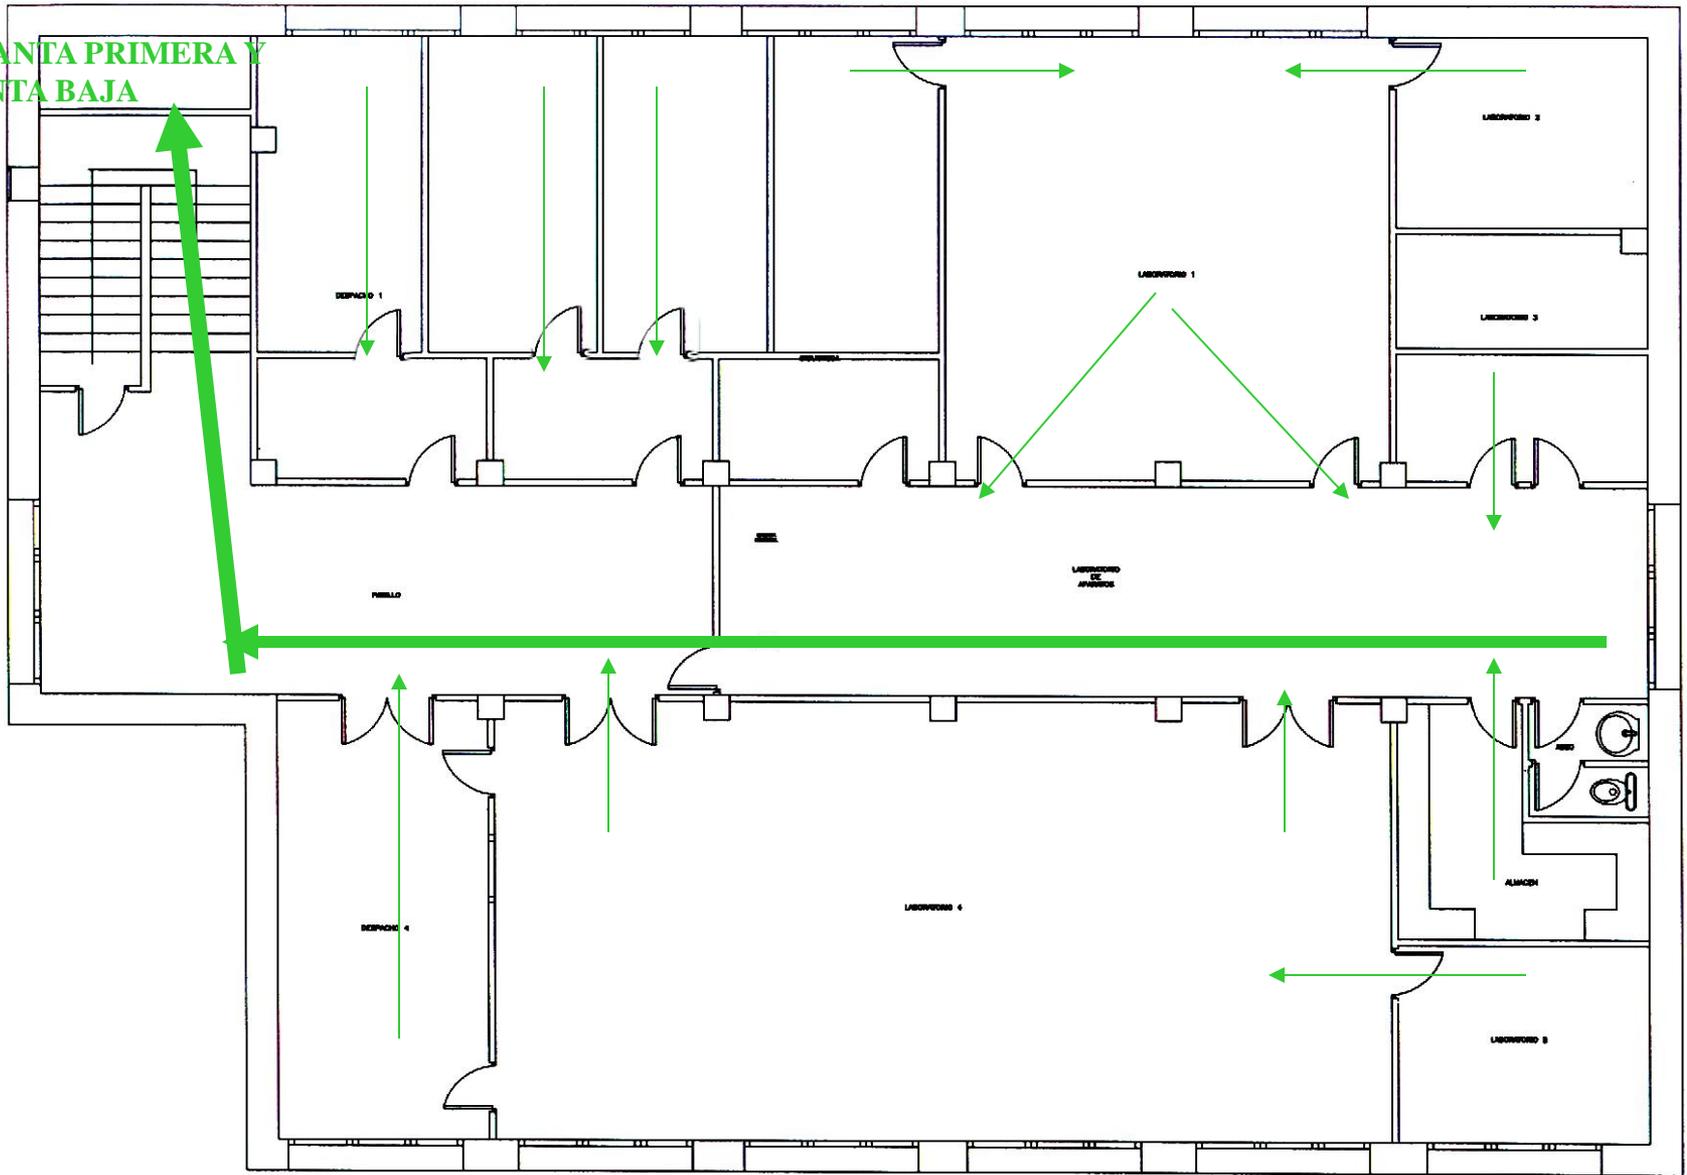


PLANTA SEGUNDA ANTIGUO RECTORADO

DEPARTAMENTO DE MICROBIOLOGIA

ANTIGUO RECTORADO

INF. DE COMUNICACIONES PLANTA SEGUNDA

# EQUIPOS PREVENCIÓN DE INCENDIOS

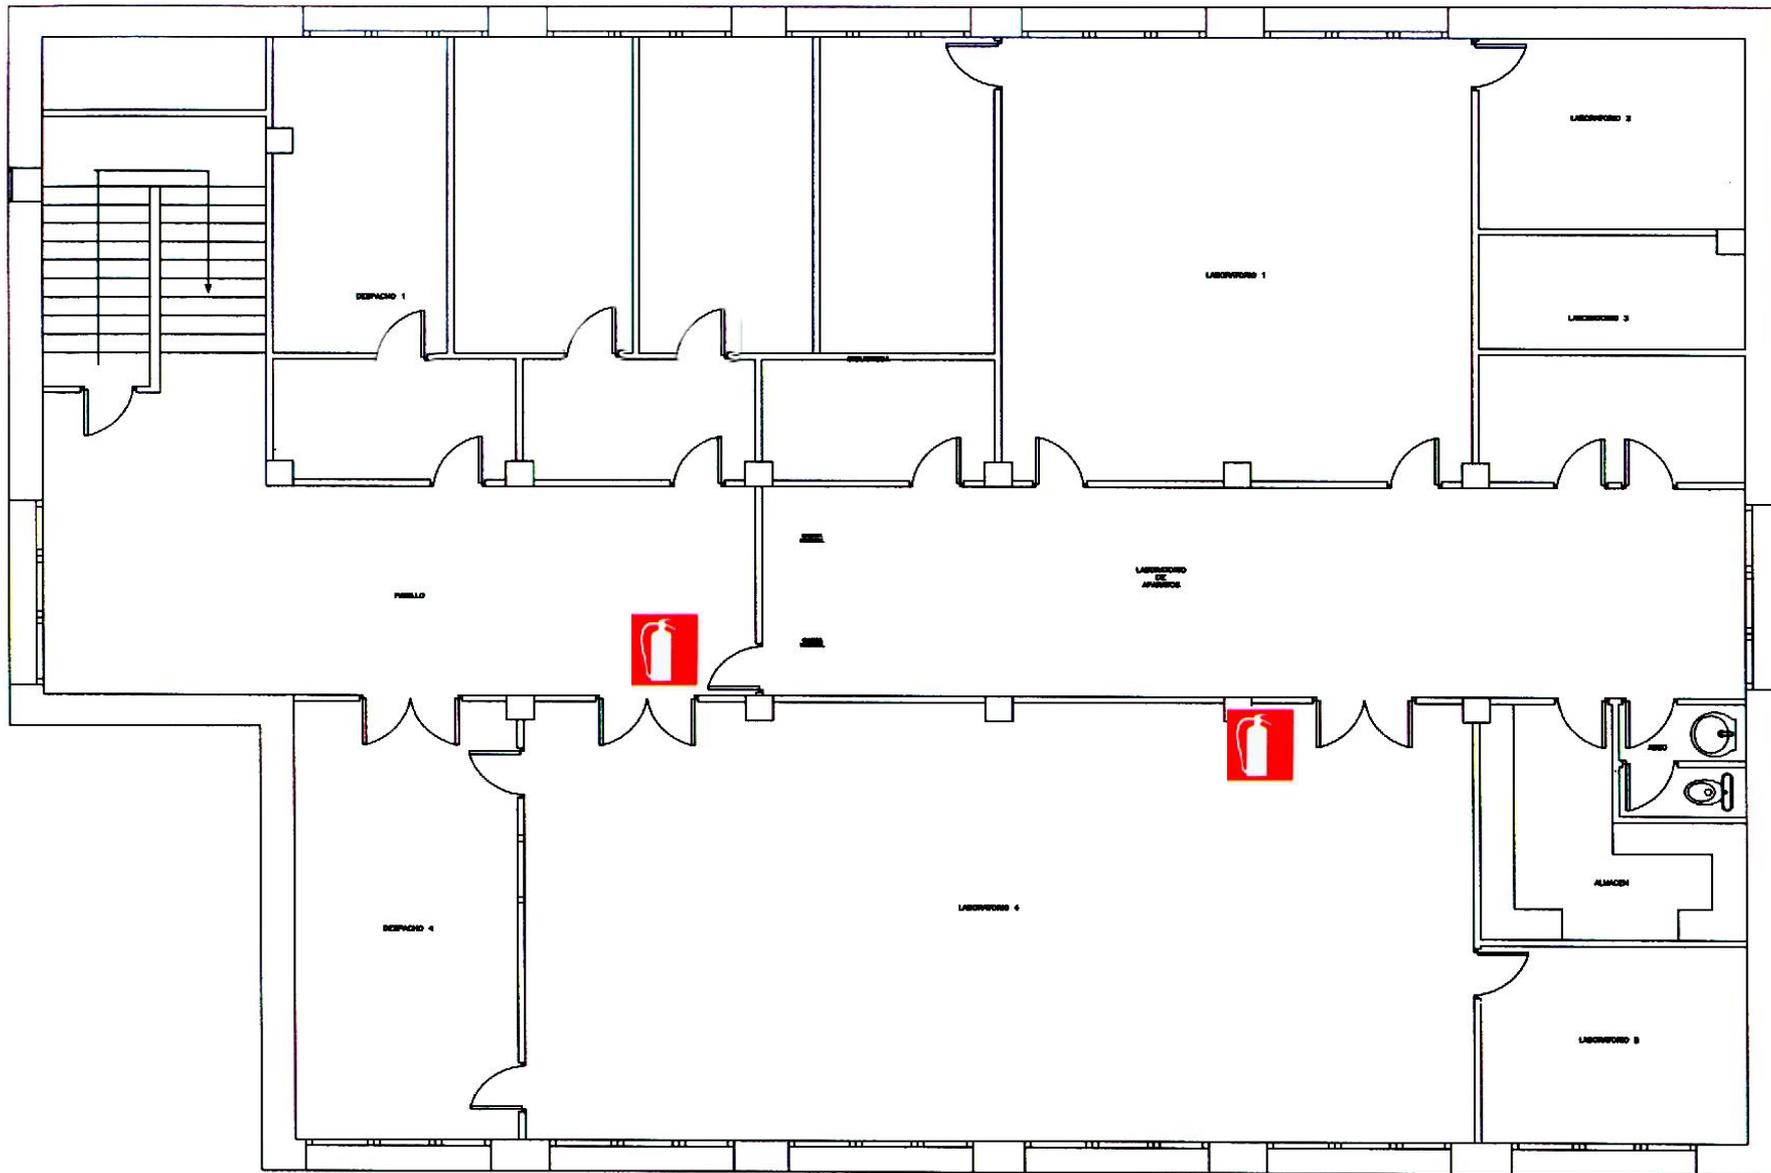


PLANTA SEGUNDA ANTIGUO RECTORADO

DEPARTAMENTO DE MICROBIOLOGÍA

ANTIGUO RECTORADO

INF. DE COMUNICACIONES PLANTA SEGUNDA


# PLANO DE EVACUACIÓN

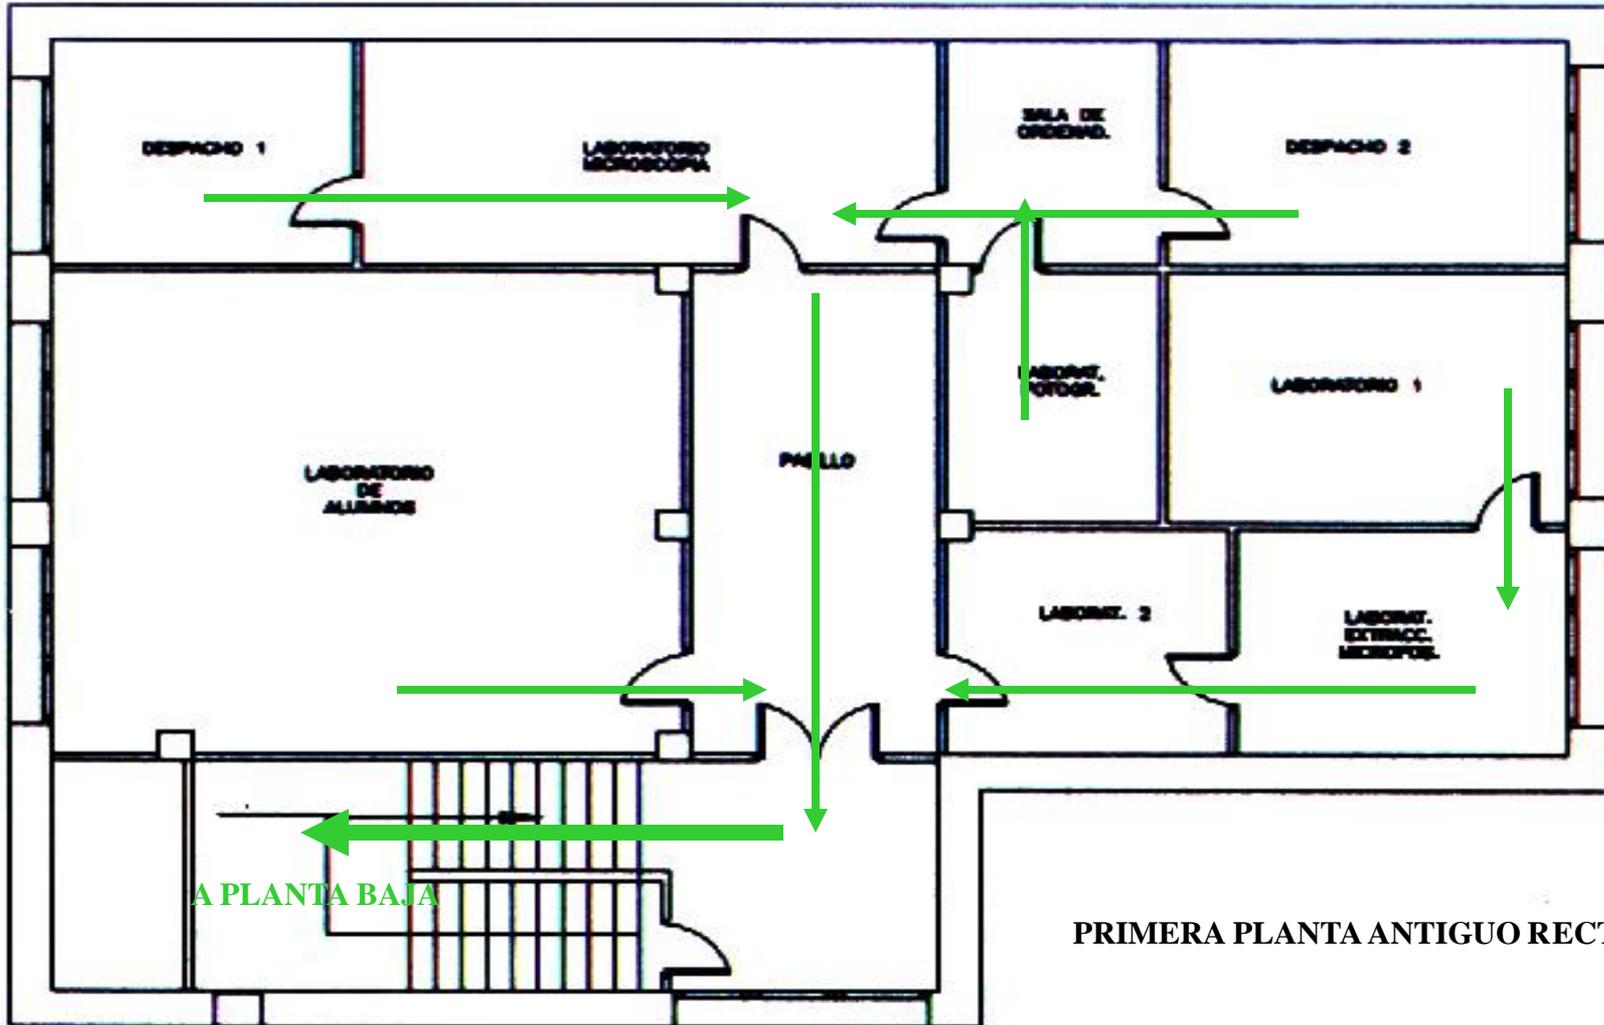

PRIMERA PLANTA ANTIGUO RECTORADO

DEPARTAMENTO DE PALEONTOLOGIA

# EQUIPOS DE PREVENCIÓN DE INCENDIOS

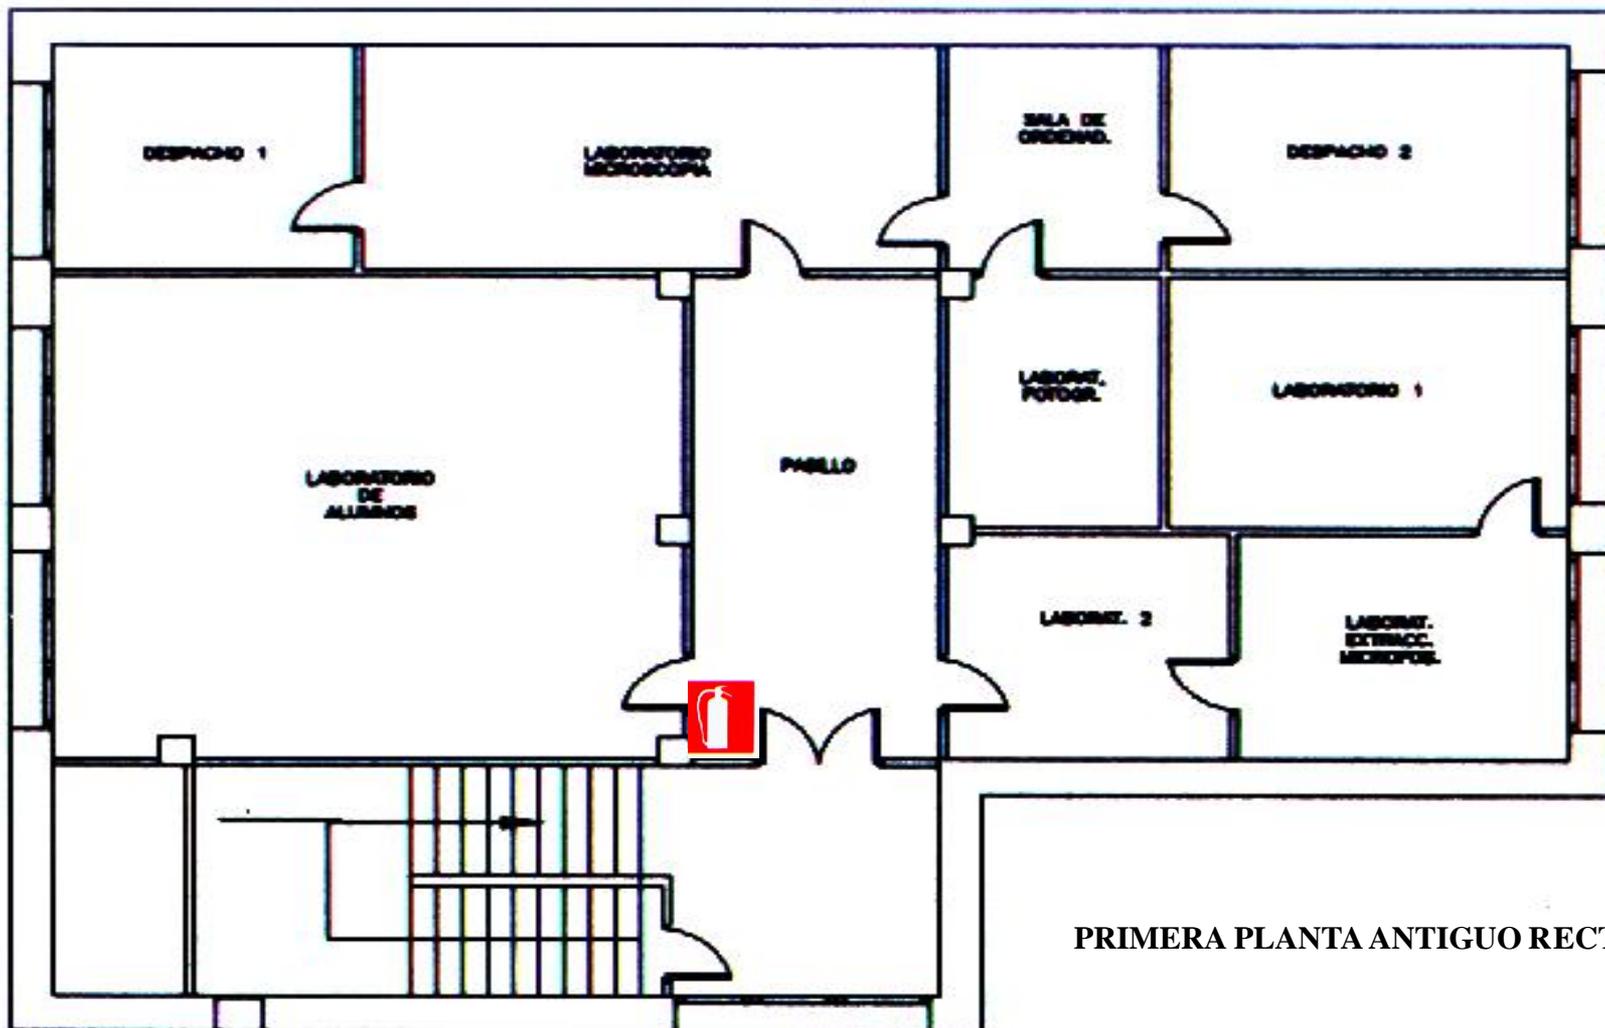


PRIMERA PLANTA ANTIGUO RECTORADO



EXTINTOR


DEPARTAMENTO DE PALEONTOLOGIA

# PLANO DE EVACUACIÓN

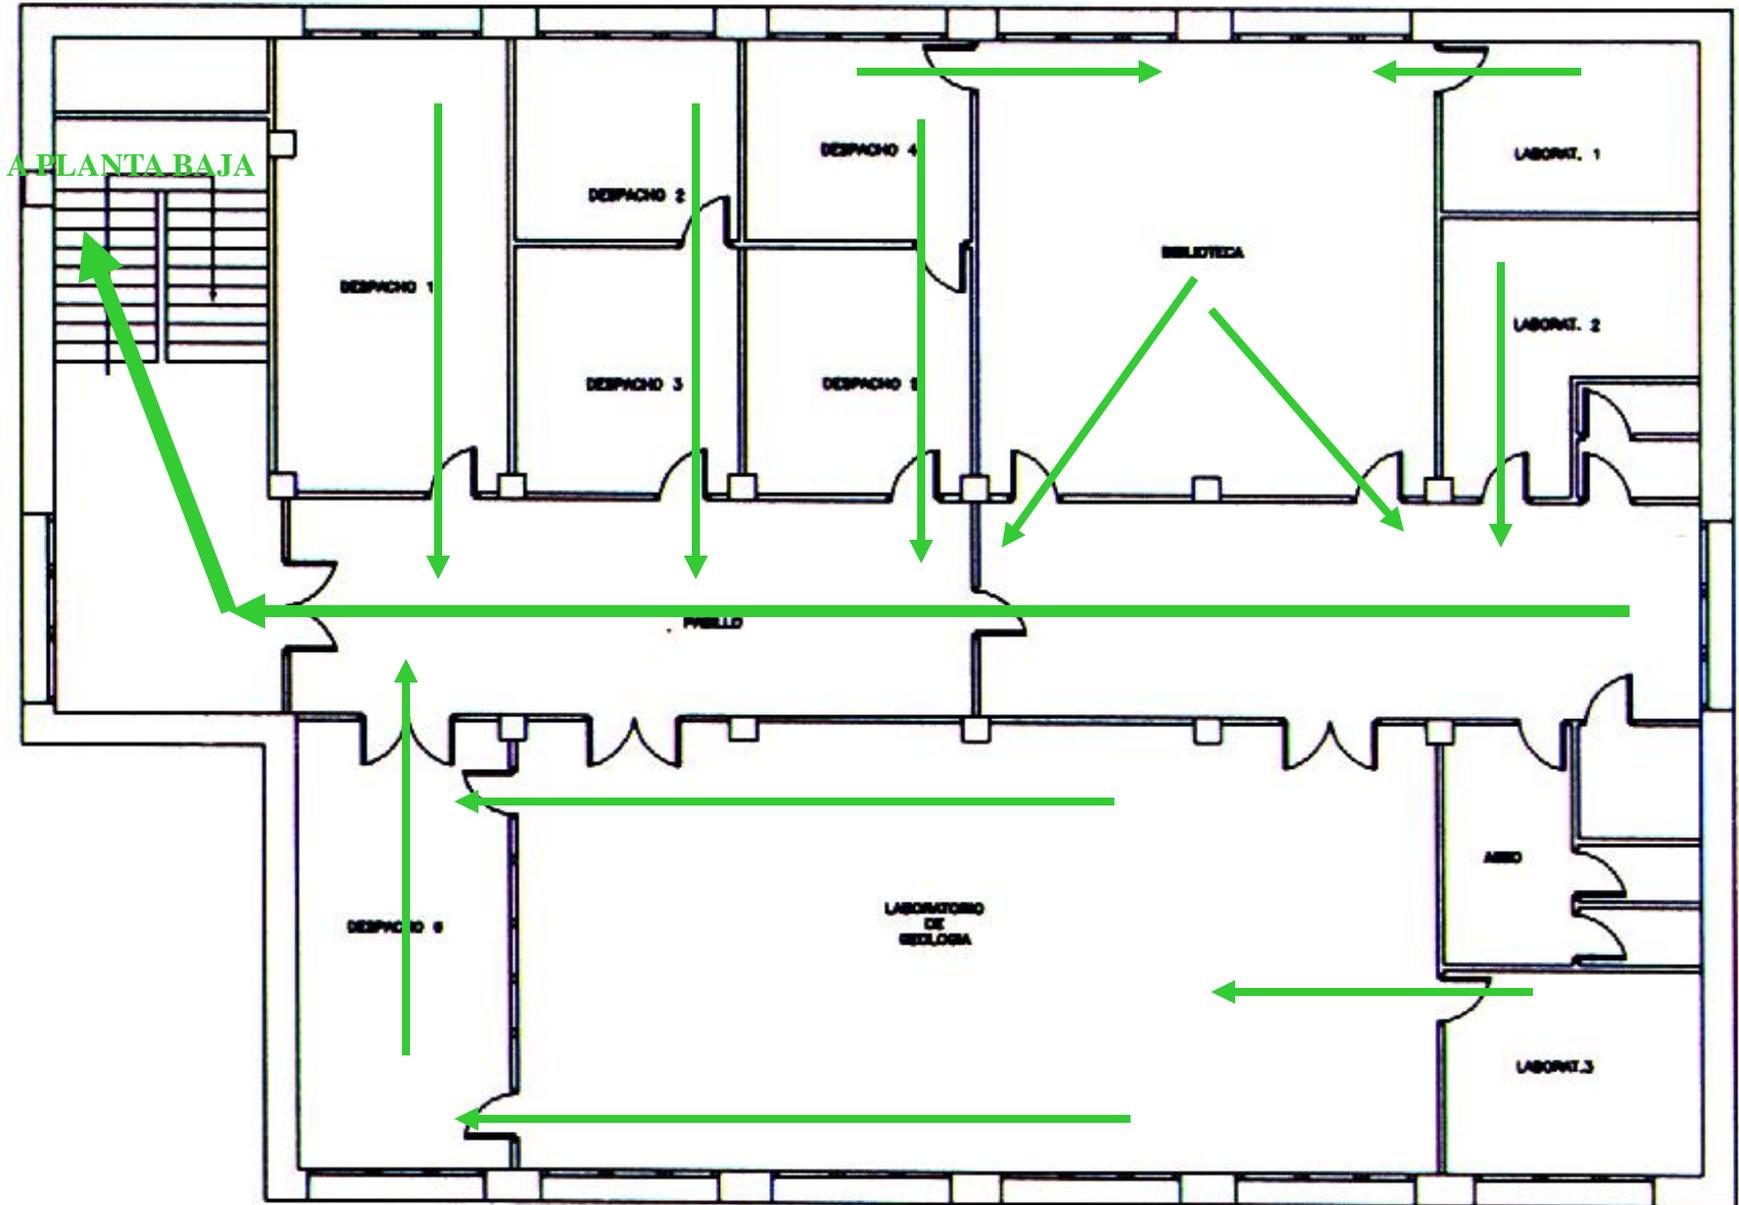

PRIMERA PLANTA ANTIGUO RECTORADO

DEPARTAMENTO DE CRISTALOGRAFIA Y MINERALOGIA

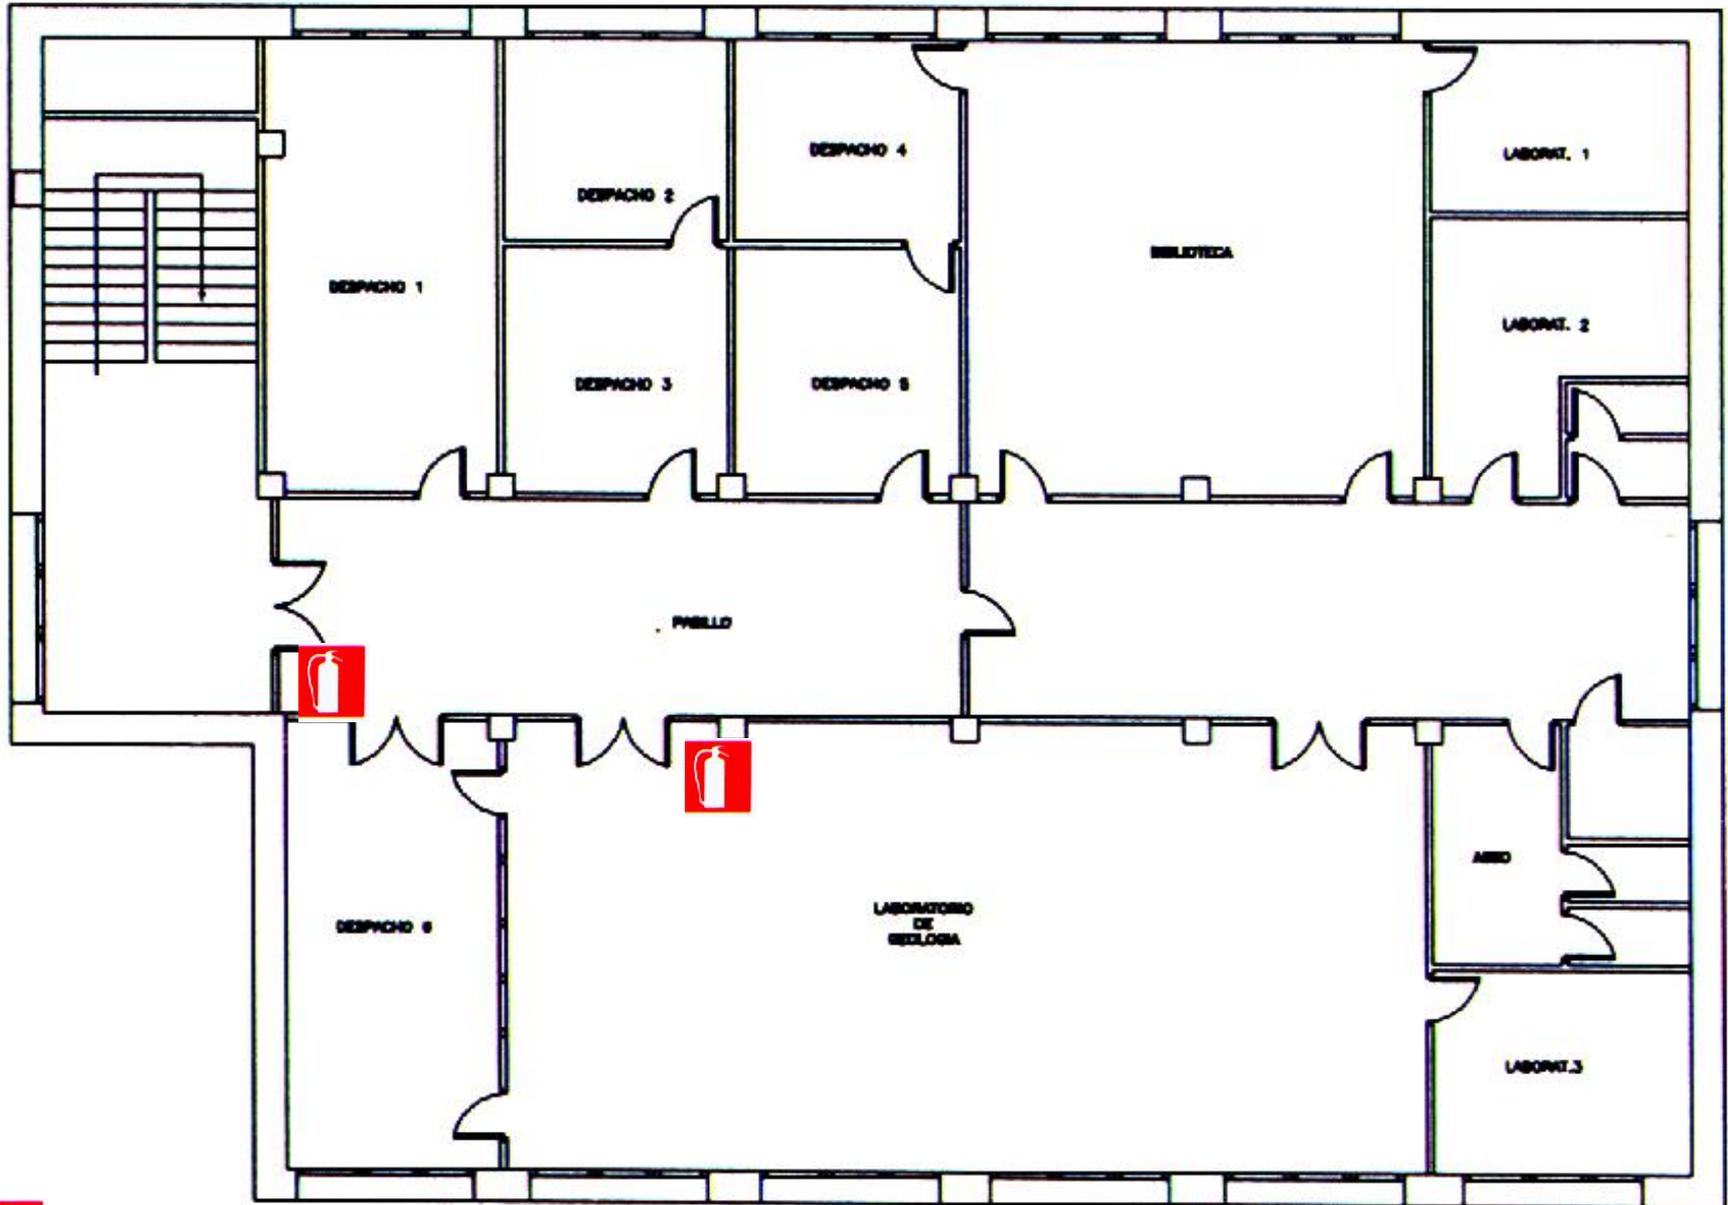

EXTINTOR

DEPARTAMENTO DE CRISTALOGRAFIA Y MINERALOGIA

PRIMERA PLANTA ANTIGUO RECTORADO

# PLANO DE EVACUACIÓN



**PLANTA PRIMERA ANTIGUO RECTORADO**

# EQUIPOS DE PREVENCIÓN INCENDIOS




PLANTA PRIMERA ANTIGUO RECTORADO



EXTINTOR

CAPILLA, RELACIONES INTERNACIONALES, ORIENTACION UNIVERSITARIA, SERVICIO MEDICO

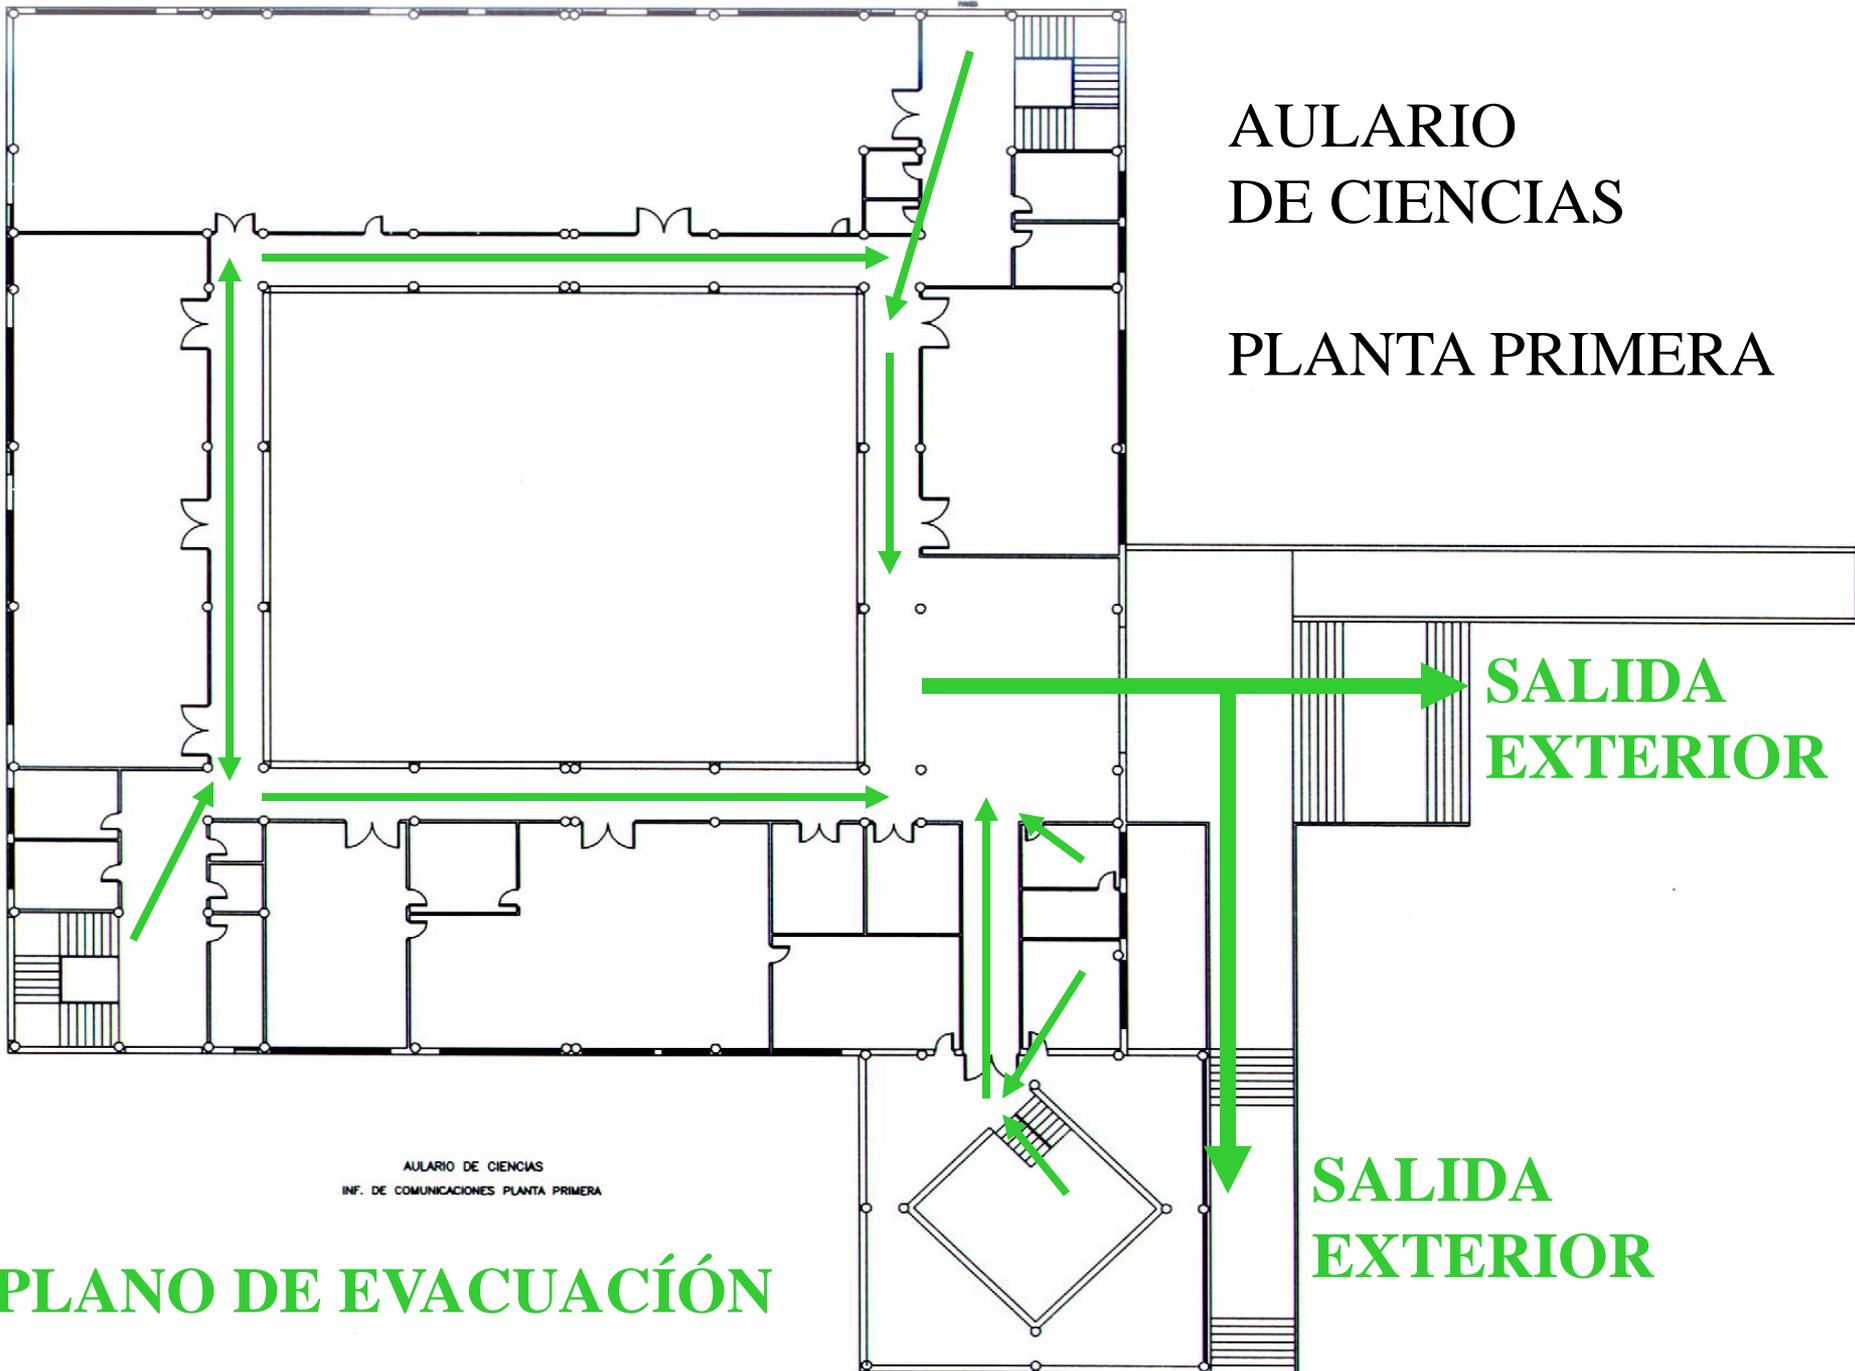

AULARIO  
DE CIENCIAS

PLANTA PRIMERA

**SALIDA  
EXTERIOR**

**SALIDA  
EXTERIOR**

AULARIO DE CIENCIAS  
INF. DE COMUNICACIONES PLANTA PRIMERA

**PLANO DE EVACUACIÓN**

# AULARIO DE CIENCIAS

## PLANTA PRIMERA



AULARIO DE CIENCIAS  
INF. DE COMUNICACIONES PLANTA PRIMERA

# EQUIPOS DE PREVENCIÓN DE INCENDIOS

A PLANTA PRIMERA  
SALIDA EXTERIOR


AULARIO  
DE CIENCIAS

PLANTA SEGUNDA

A PLANTA PRIMERA  
SALIDA EXTERIOR

AULARIO CIENCIAS  
INF. DE COMUNICACIONES PLANTA SEGUNDA

PLANO DE EVACUACIÓN

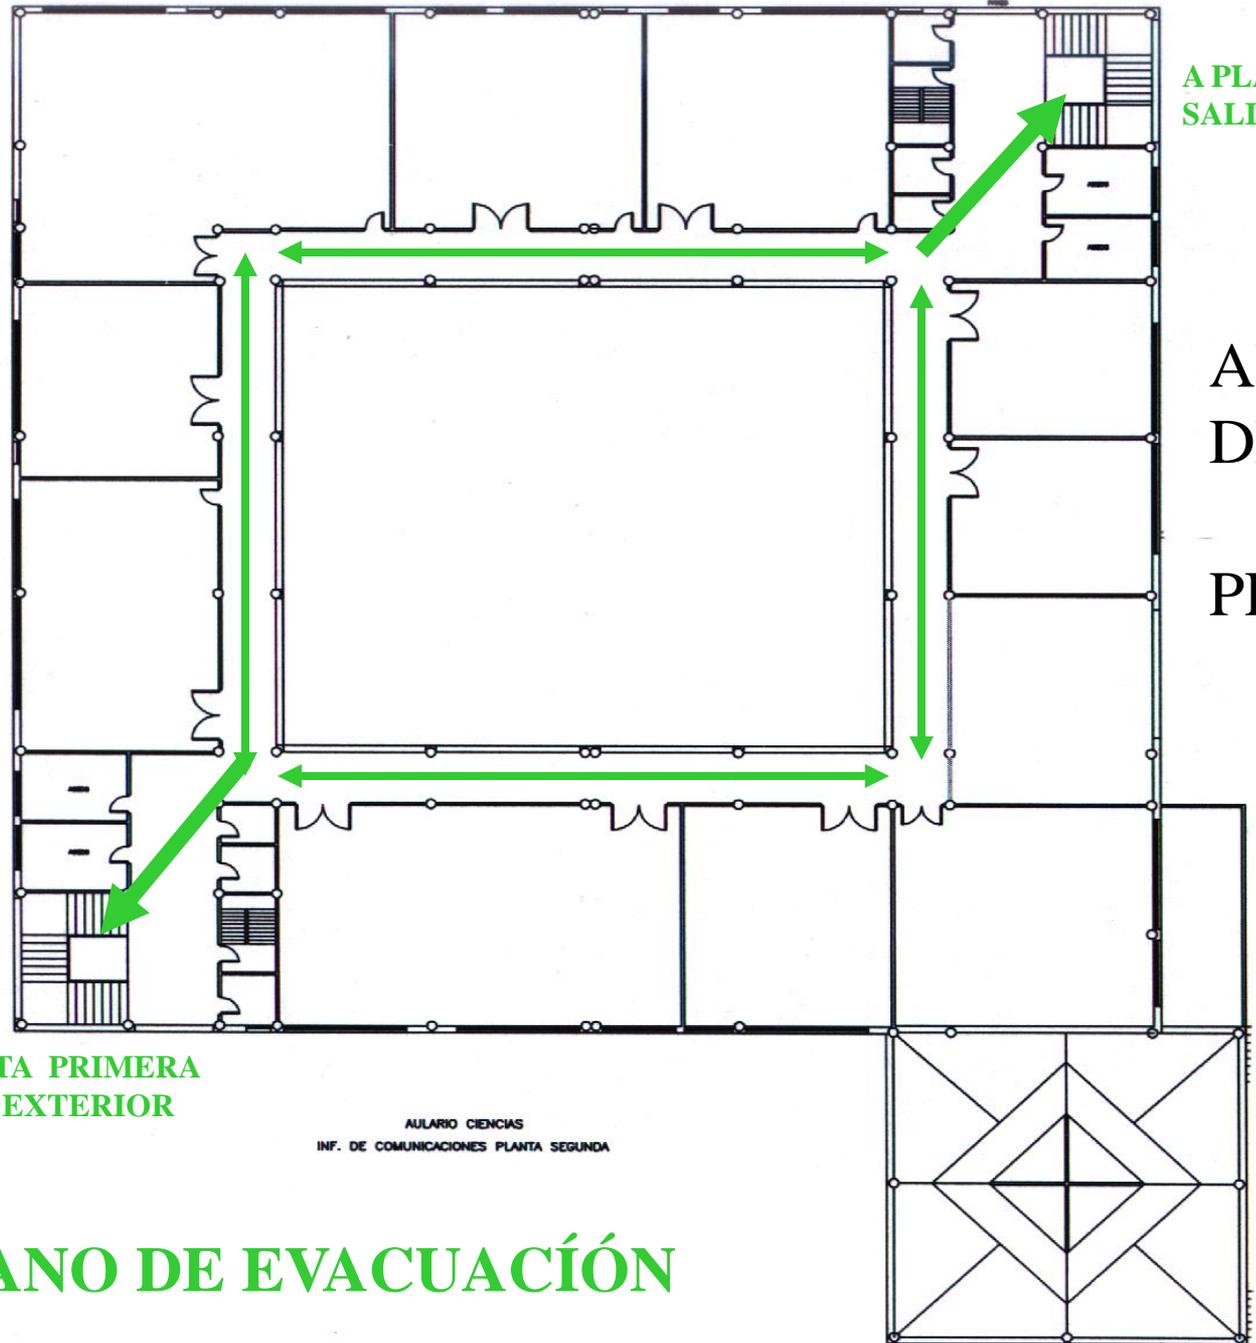



AULARIO  
DE CIENCIAS  
PLANTA SEGUNDA




EXTINTOR



BOCAS DE INCENDIO  
EQUIPADAS


AULARIO CIENCIAS  
INF. DE COMUNICACIONES PLANTA SEGUNDA

**EQUIPOS DE PREVENCIÓN  
DE INCENDIOS**

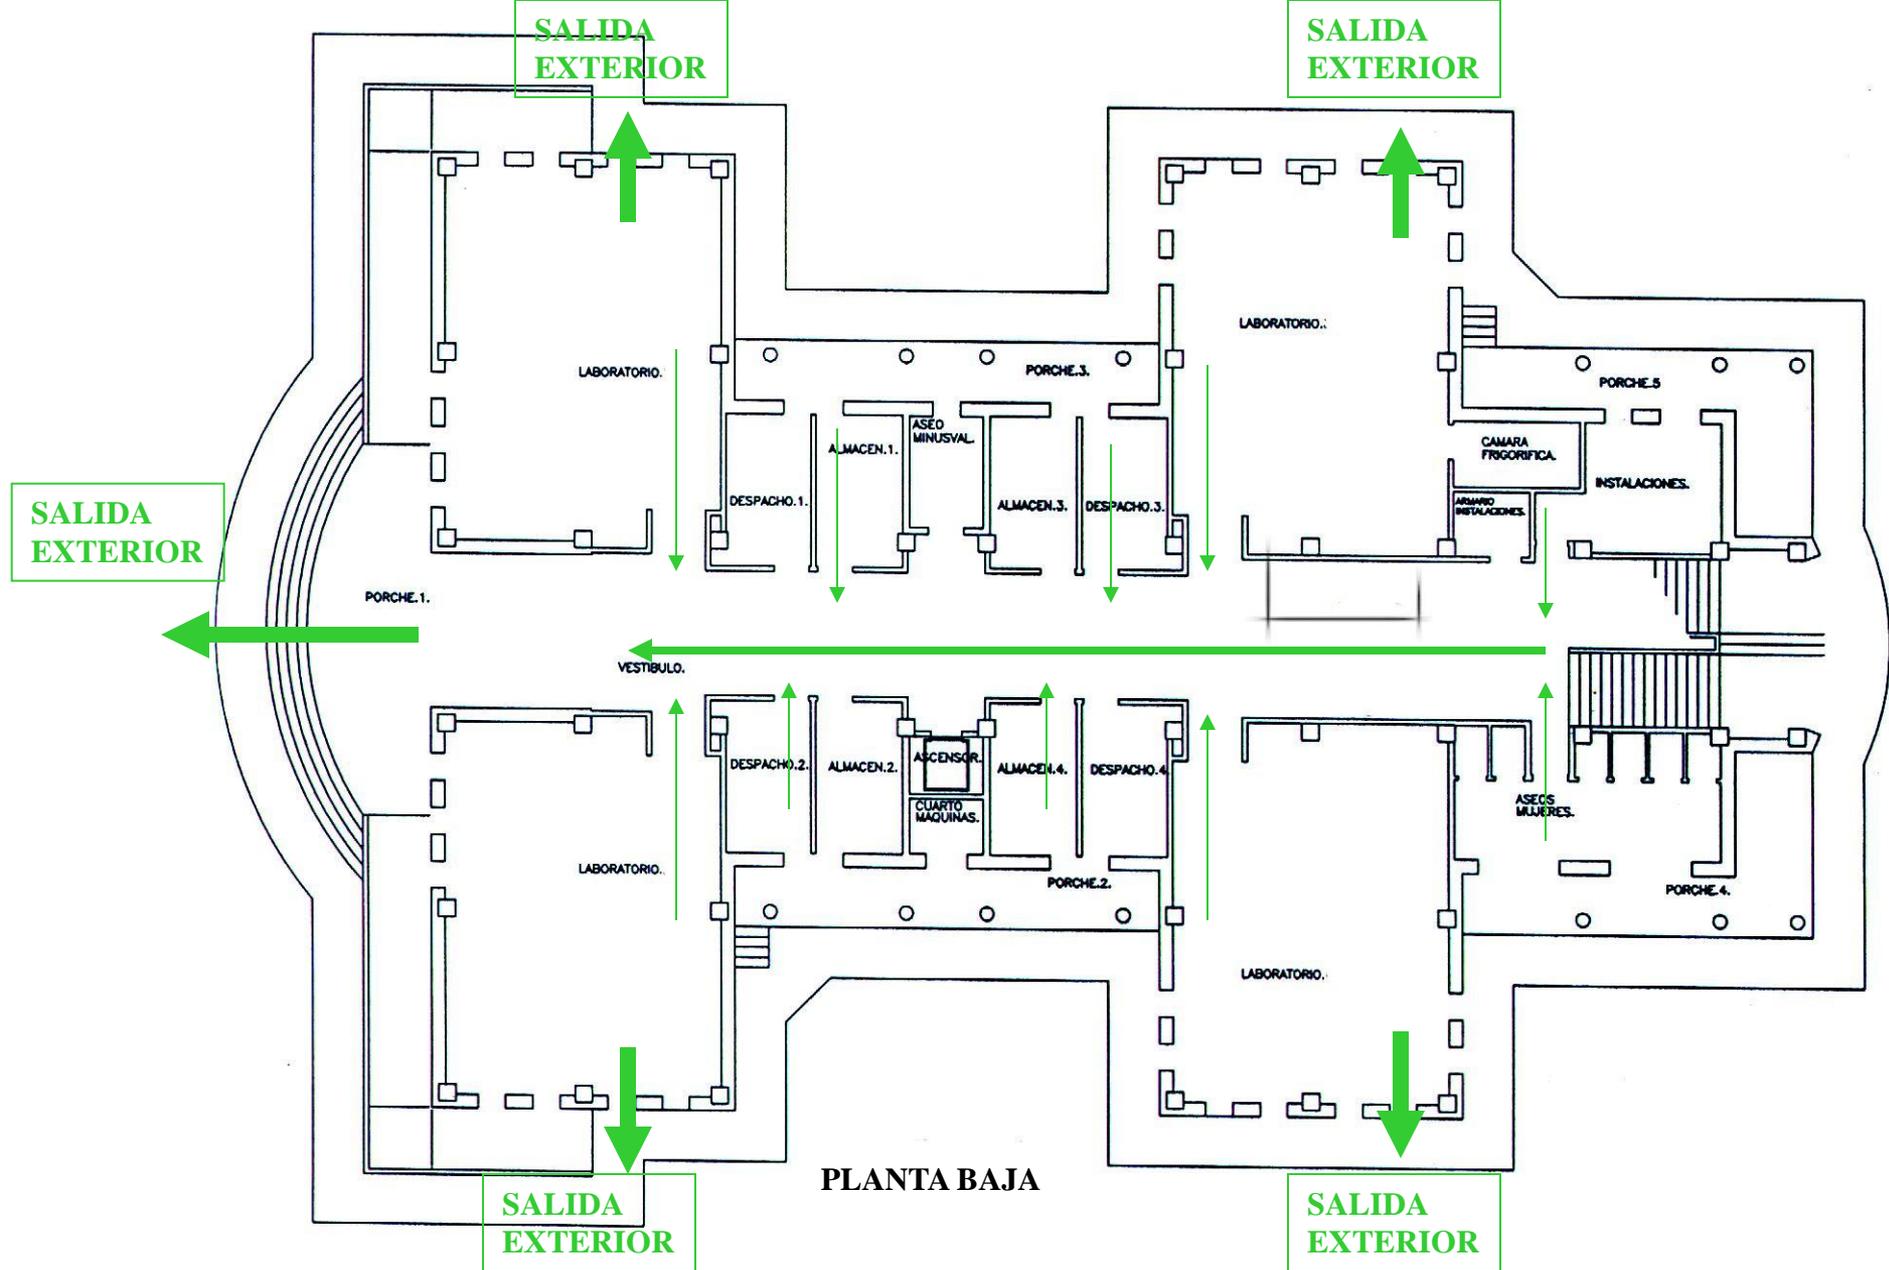


**ELADIO VIÑUELA**

**PLANO DE EVACUACIÓN**

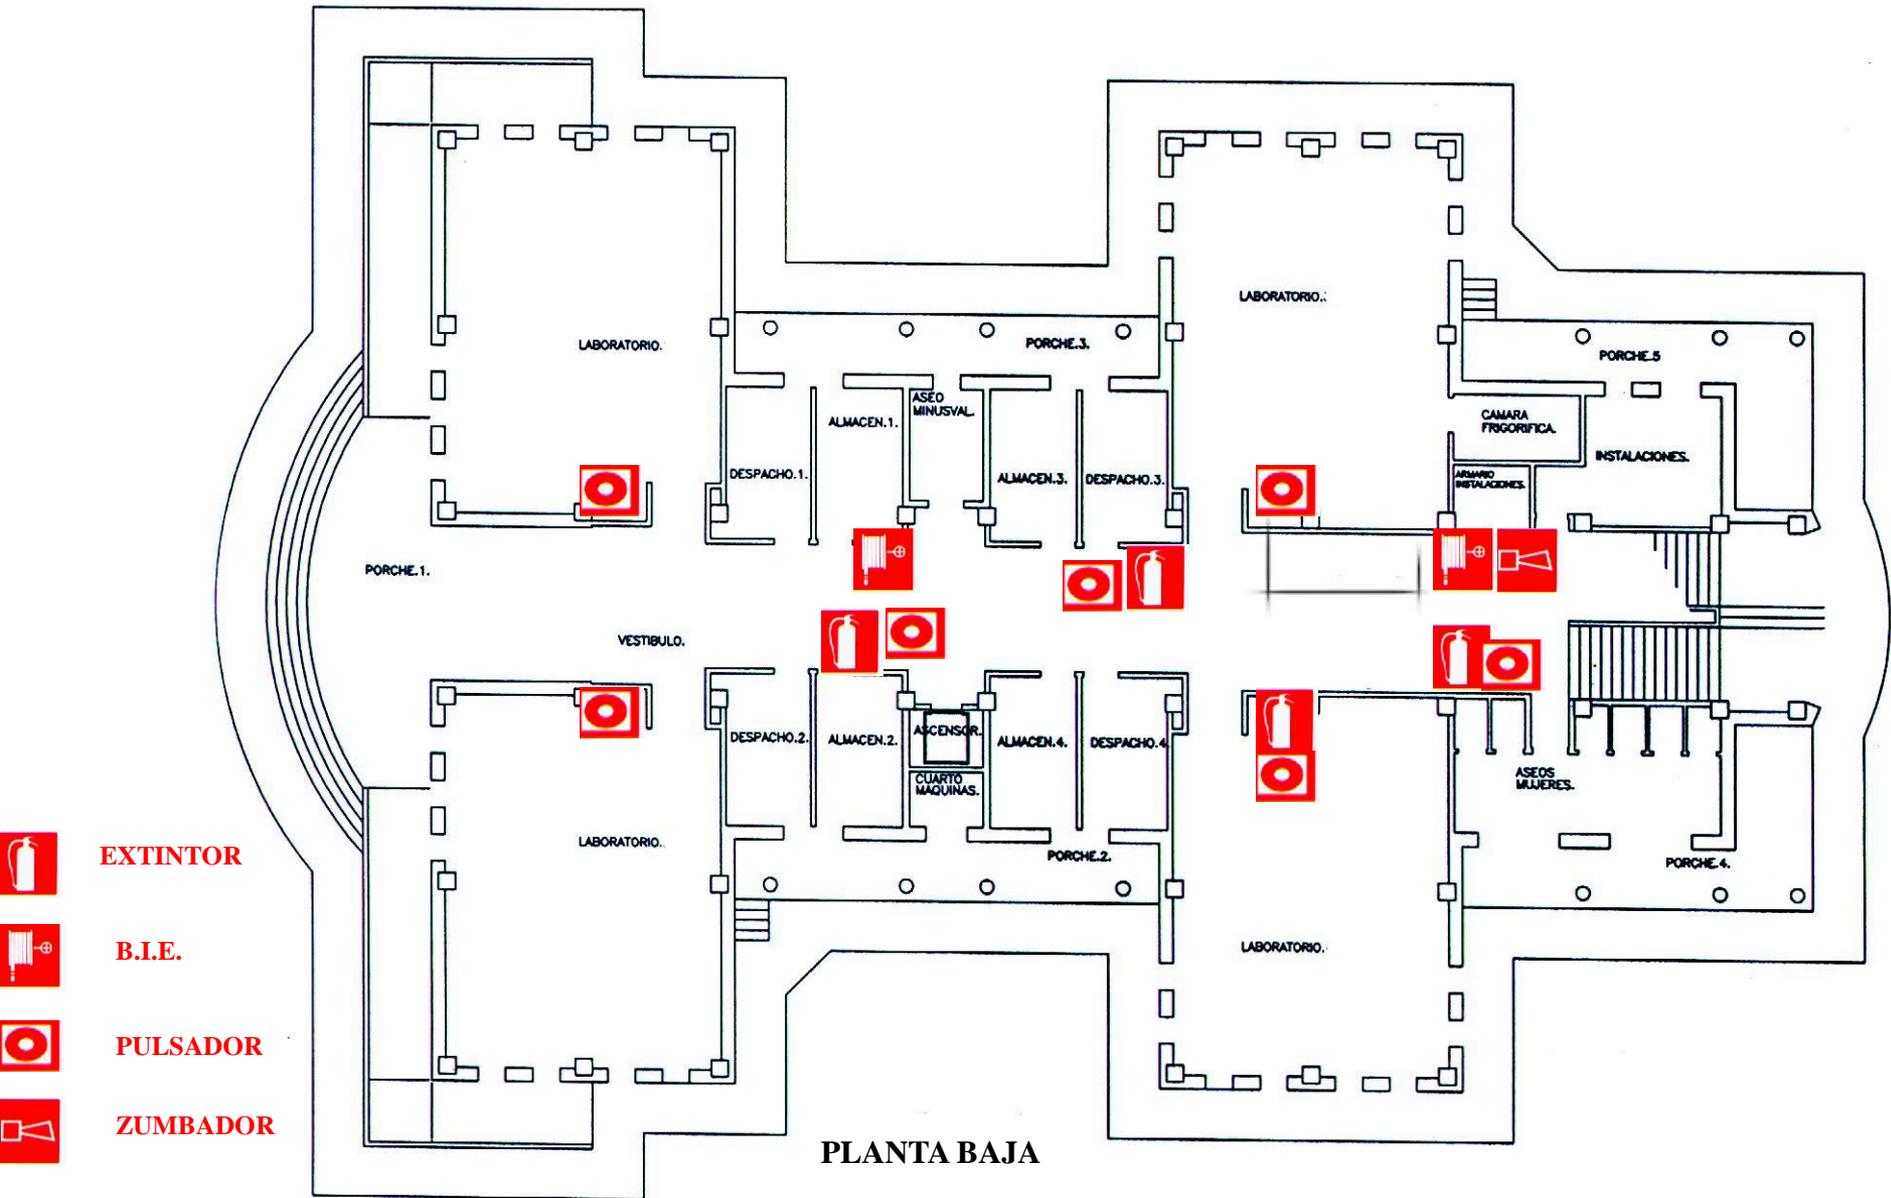

**ELADIO VIÑUELA**


**EQUIPOS DE PREVENCIÓN DE INCENIDOS**

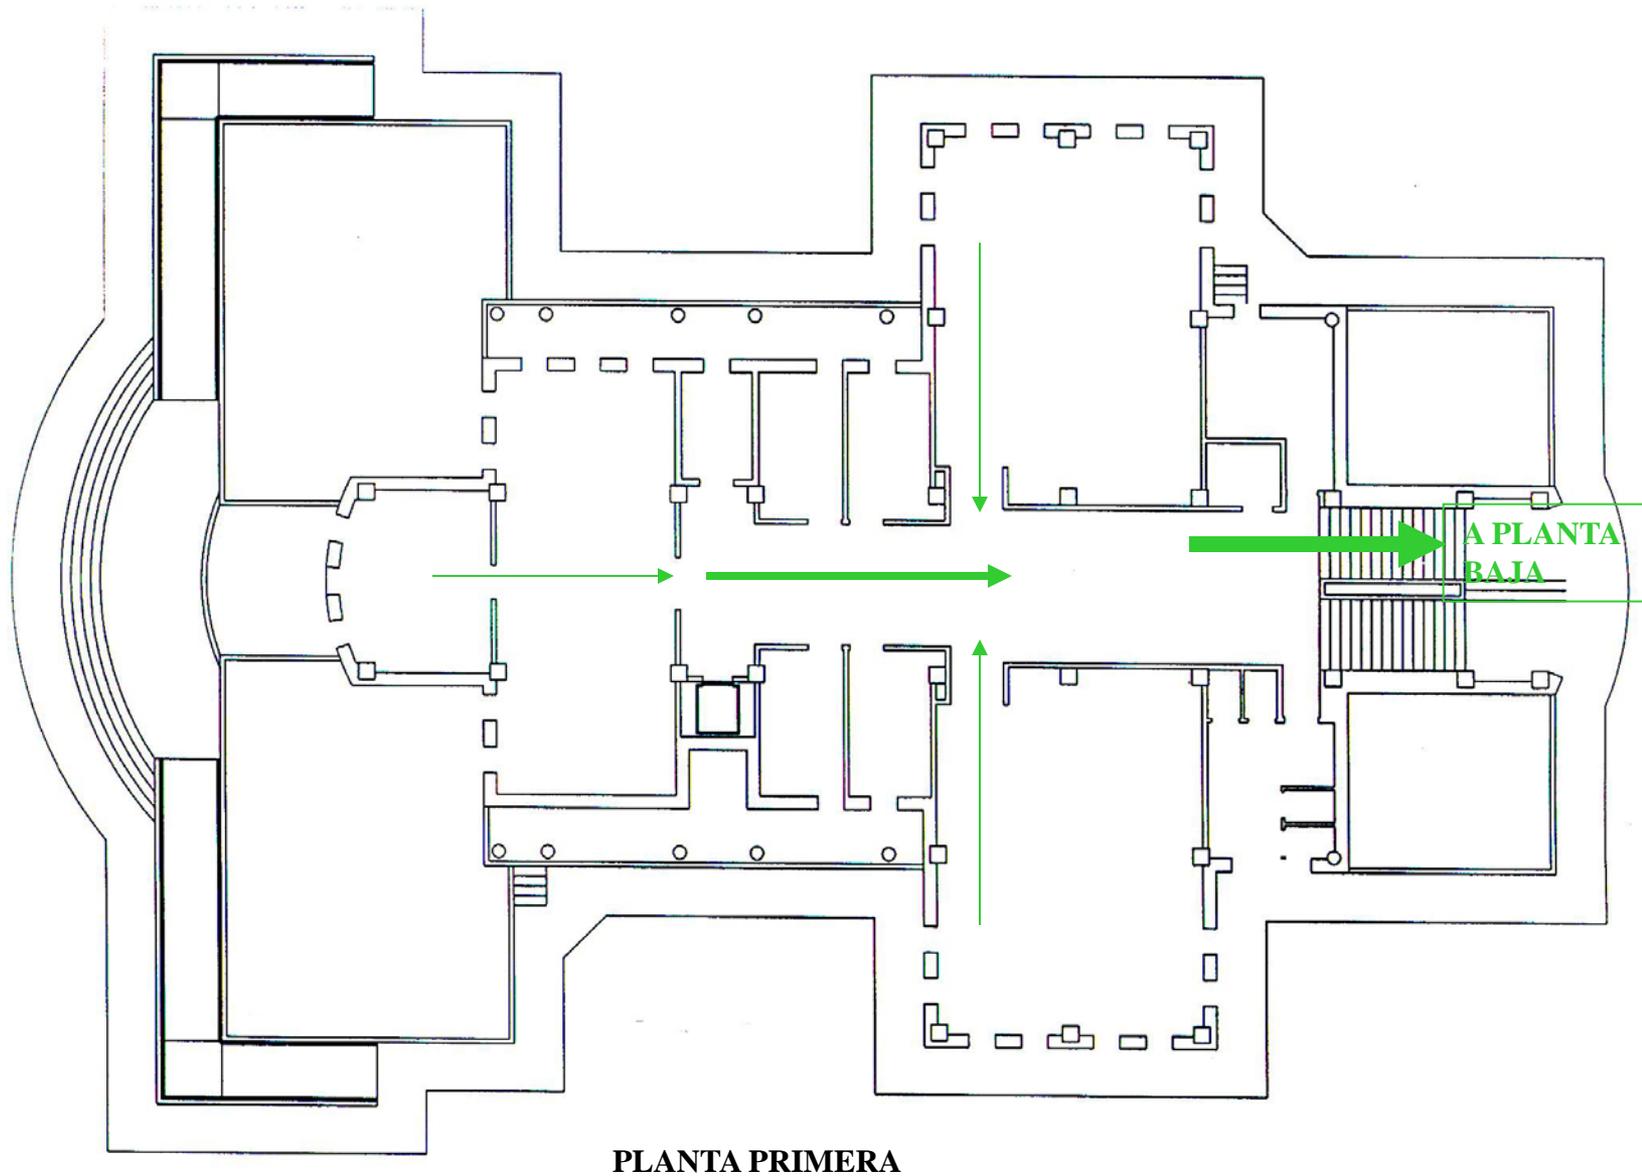

PLANTA PRIMERA

ELADIO VIÑUELA

PLANO DE EVACUACIÓN

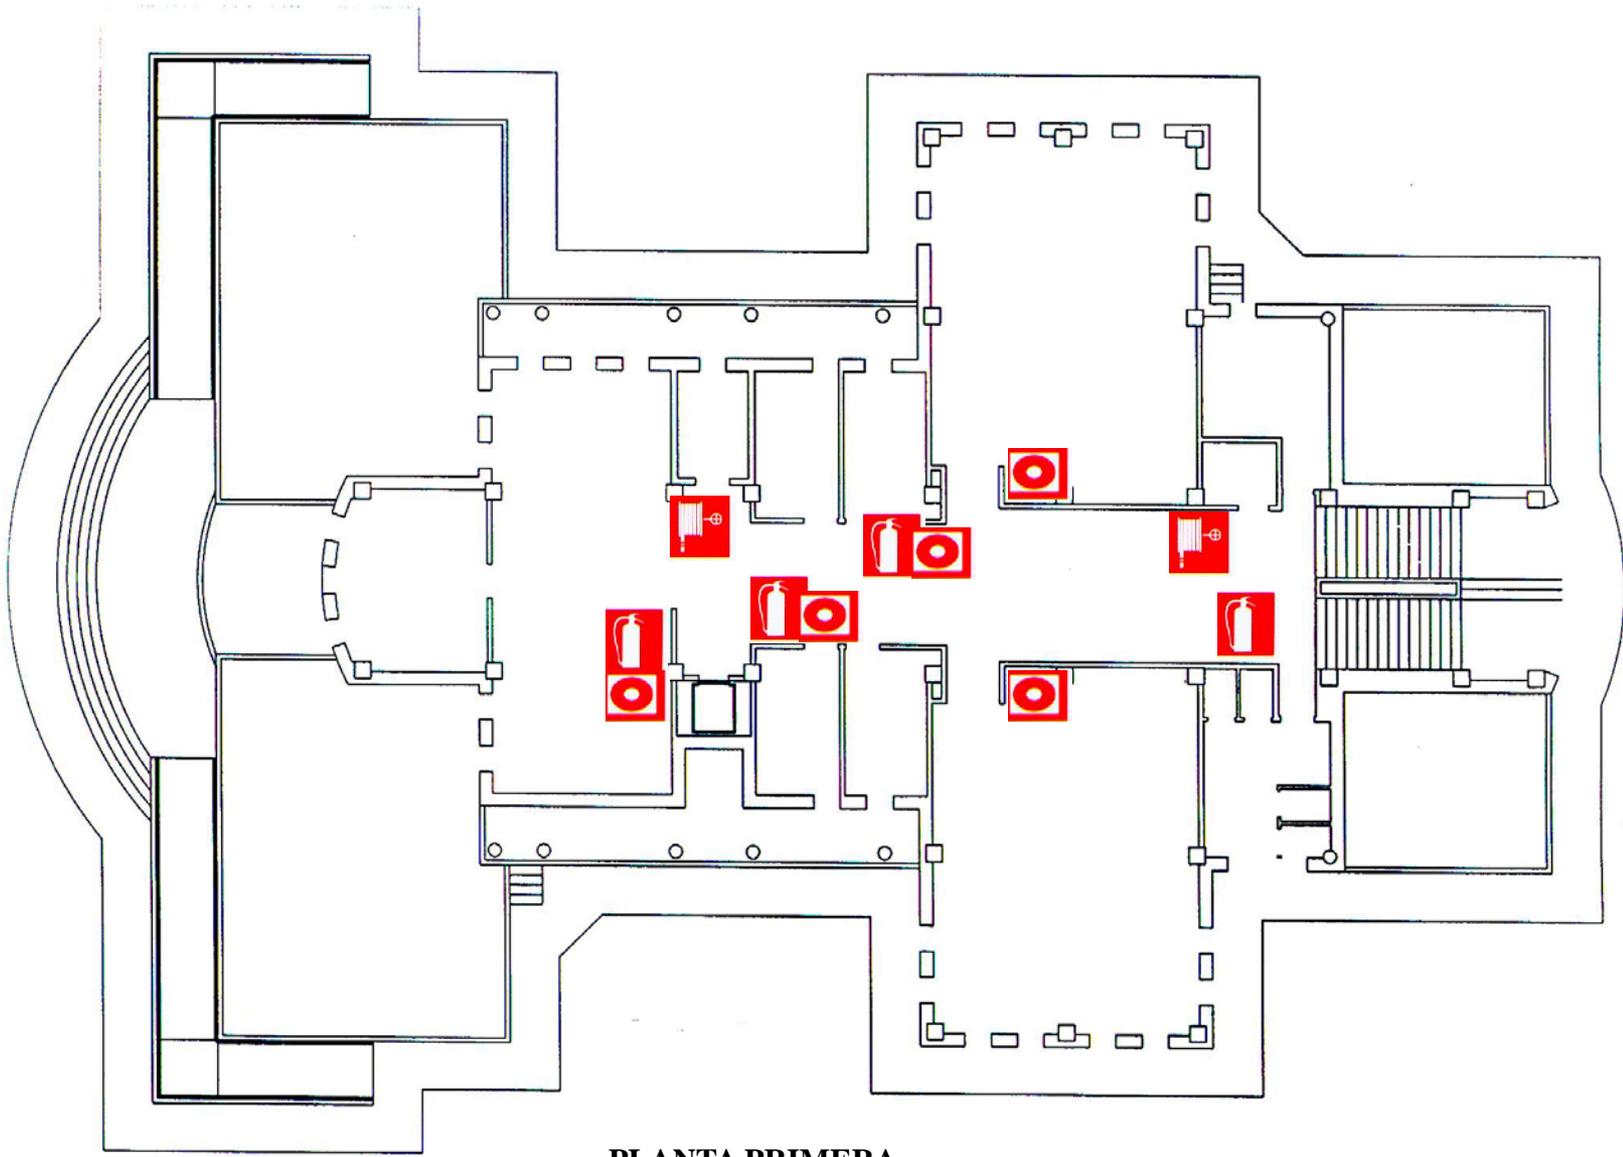

PLANTA PRIMERA

**ELADIO VIÑUELA**

**EQUIPOS DE PREVENCIÓN DE INCENIDOS**