


 EXTINTOR

 GRUPO DE BOMBEO

EQUIPOS DE PREVENCIÓN DE INCENIDOS

FACULTAD DE CIENCIAS DEL DEPORTE

PLANTA SÓTANO

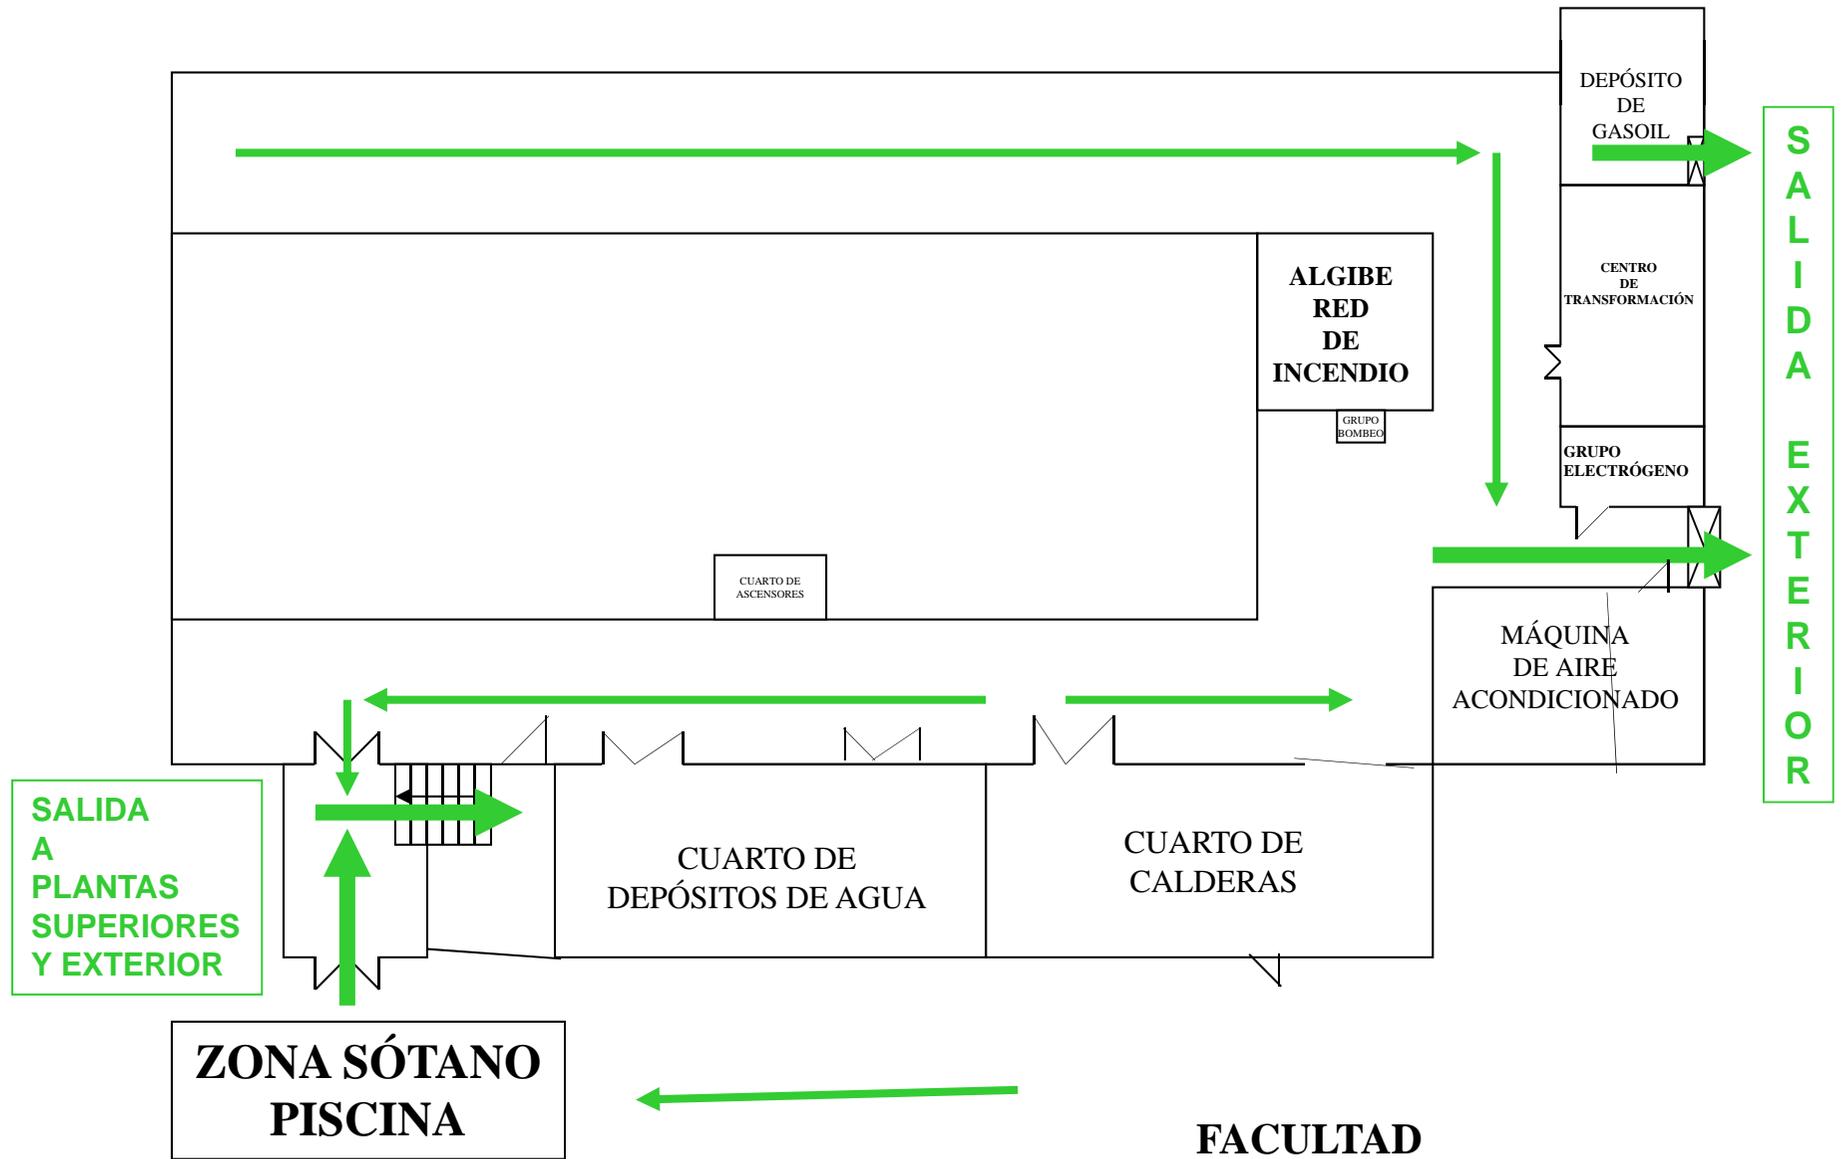

FACULTAD DE CIENCIAS DEL DEPORTE

PLANTA SÓTANO

PLANO DE EVACUACIÓN


→ **SALIDA**



-  EXTINTOR
-  B.I.E.
-  PULSADOR
-  ZUMBADOR
- D** DETECTOR

EQUIPOS DE PREVENCIÓN DE INCENIDOS

FACULTAD DE CIENCIAS DEL DEPORTE
PLANTA BAJA

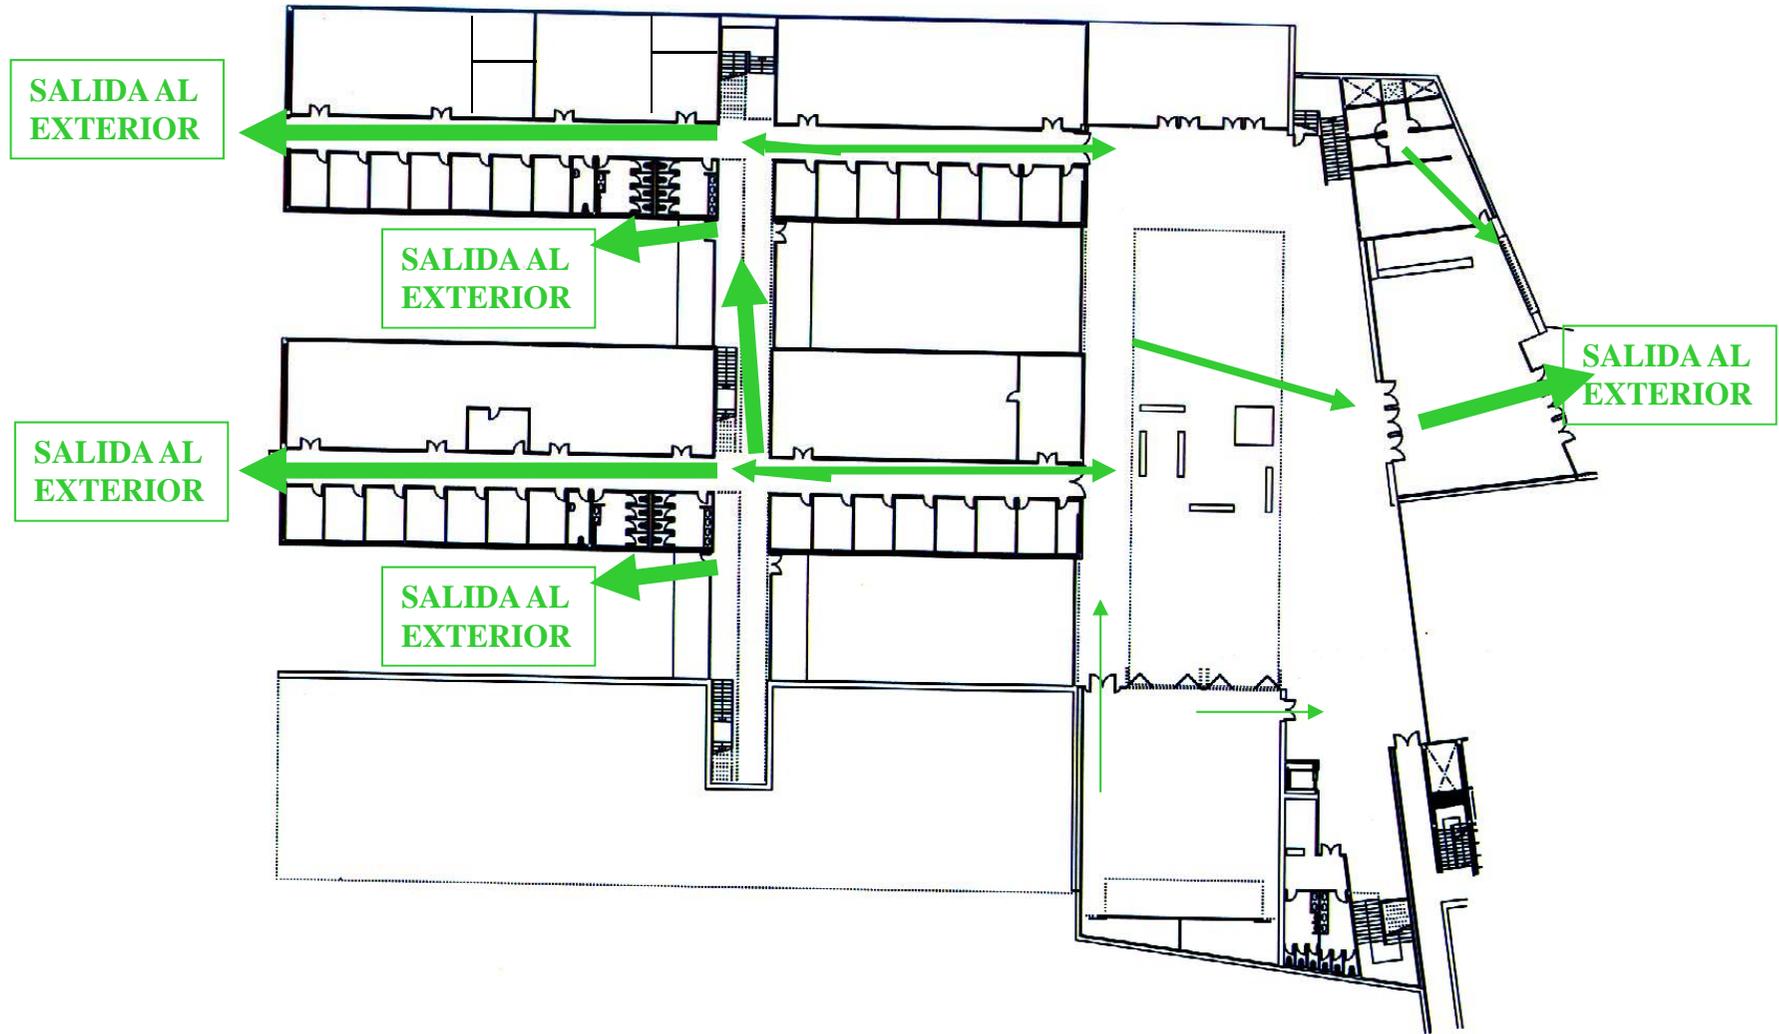


SALIDA AL EXTERIOR

→ SALIDA

PLANO DE EVACUACIÓN

FACULTAD DE CIENCIAS DEL DEPORTE

PLANTA BAJA

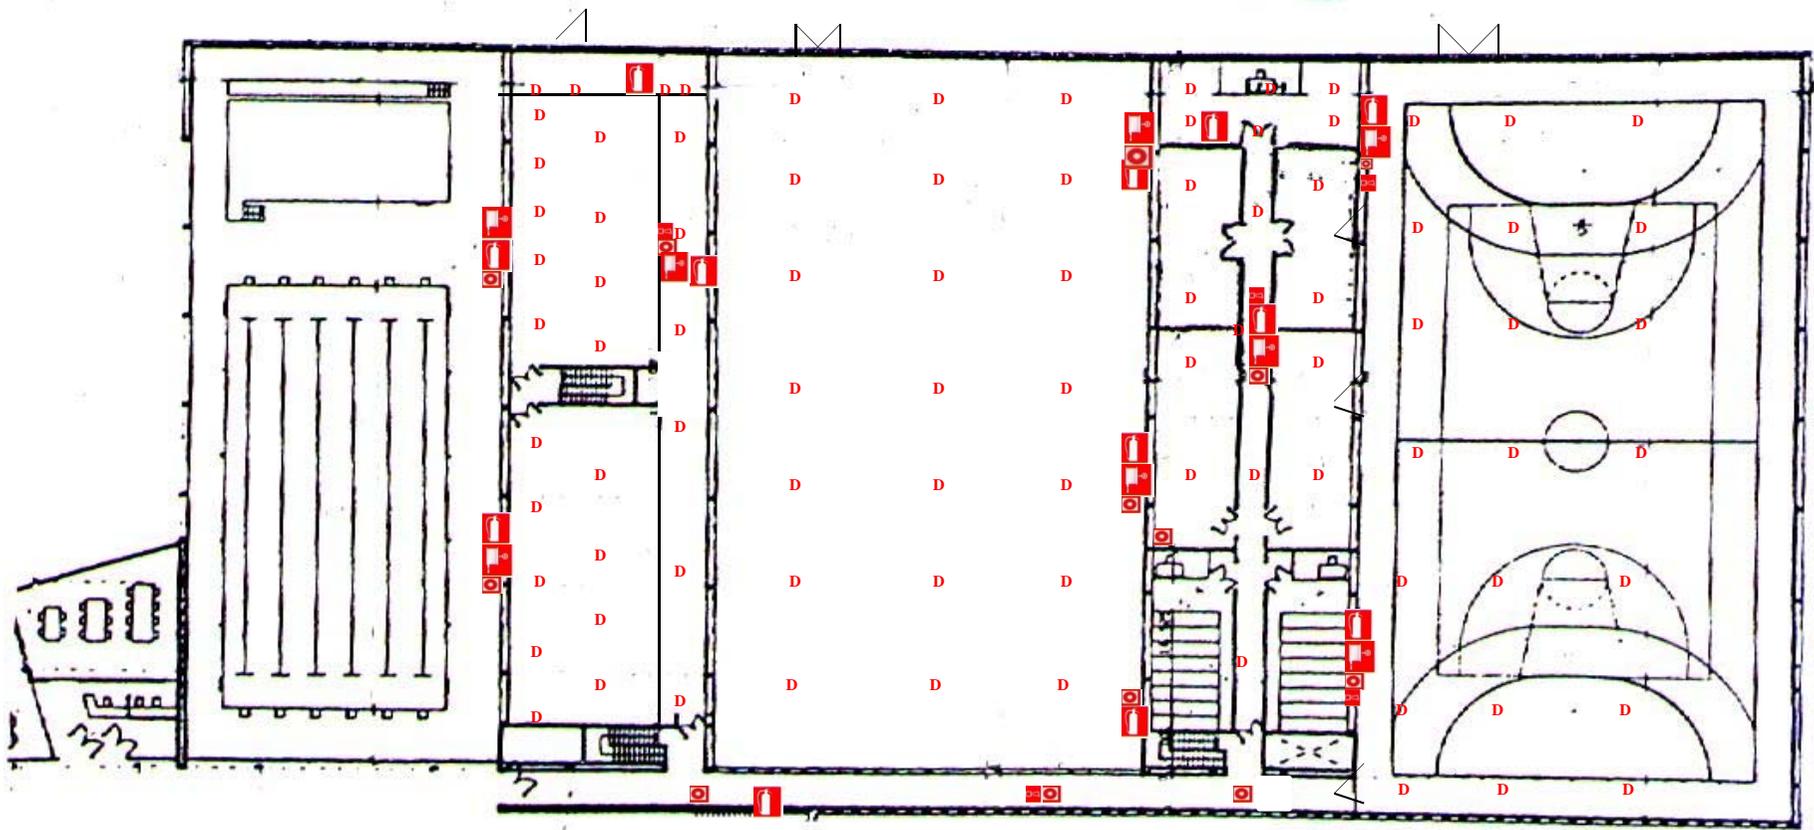

EXTINTOR



B.I.E.



PULSADOR



ZUMBADOR


D

DETECTOR

EQUIPOS DE PREVENCIÓN DE INCENIDOS

FACULTAD DE CIENCIAS DEL DEPORTE

PLANTA BAJA DE INSTALACIONES DEPORTIVAS

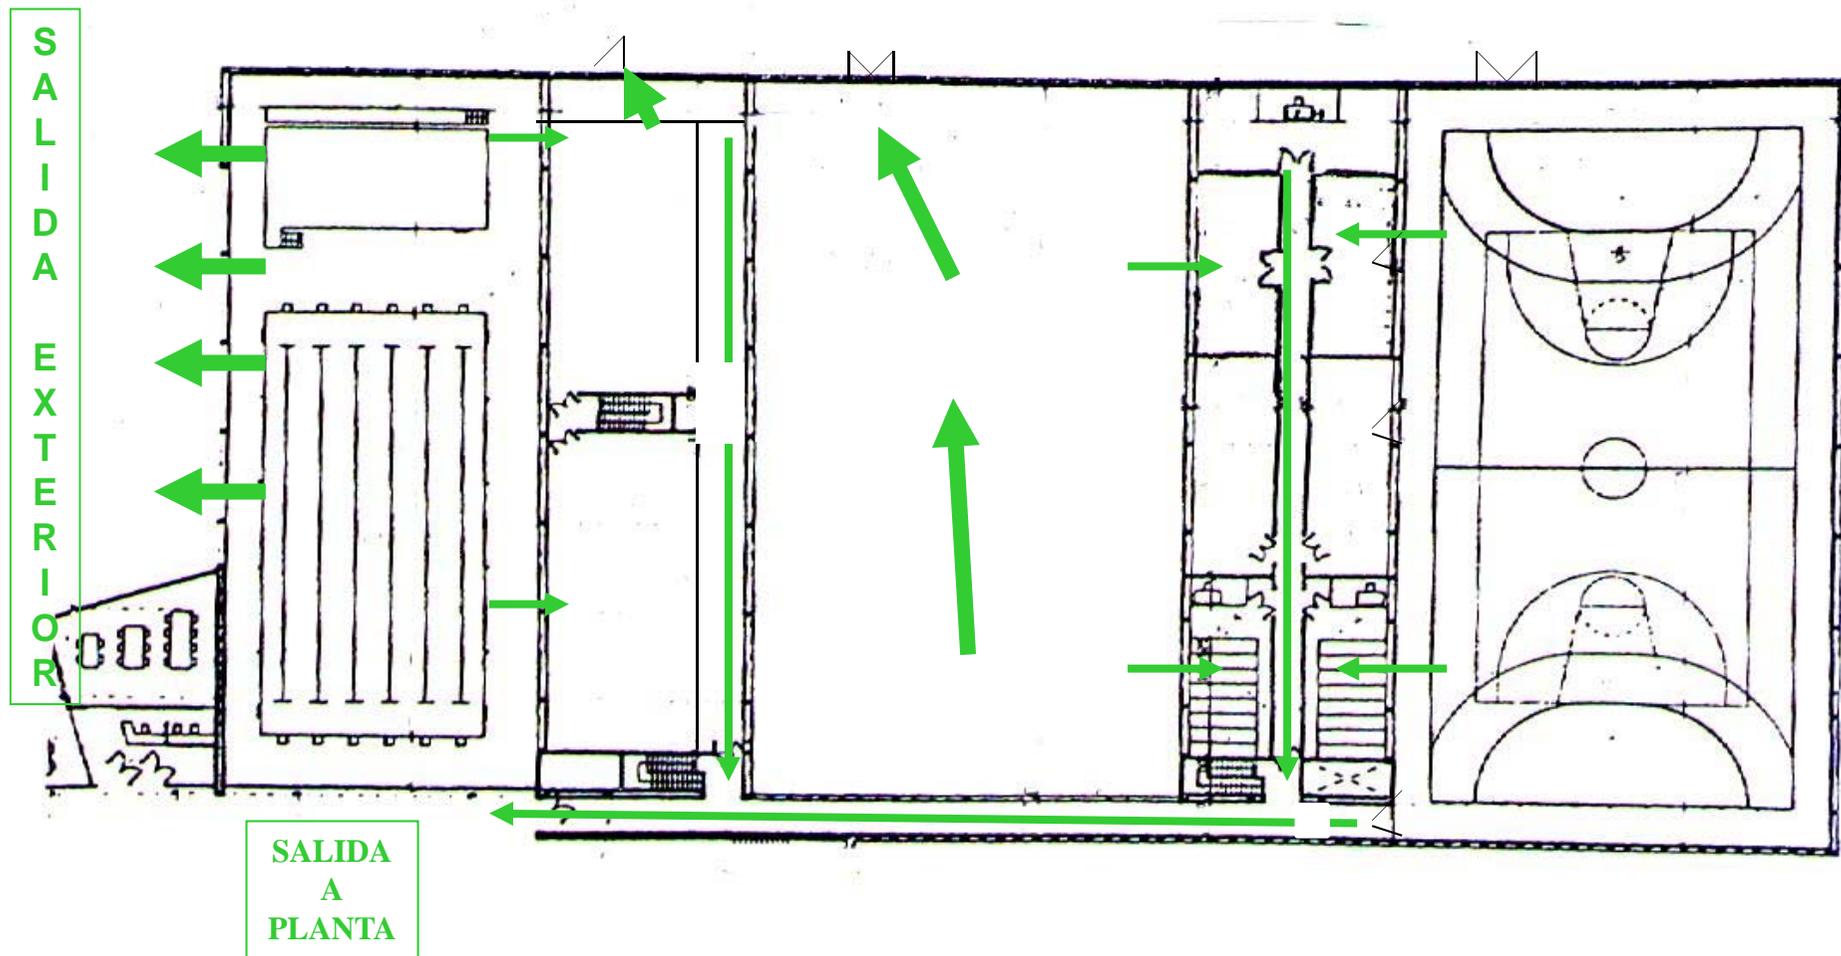


**FACULTAD
DE CIENCIAS DEL DEPORTE**

**PLANTA BAJA DE
INSTALACIONES DEPORTIVAS**

PLANO DE EVACUACIÓN

→ SALIDA

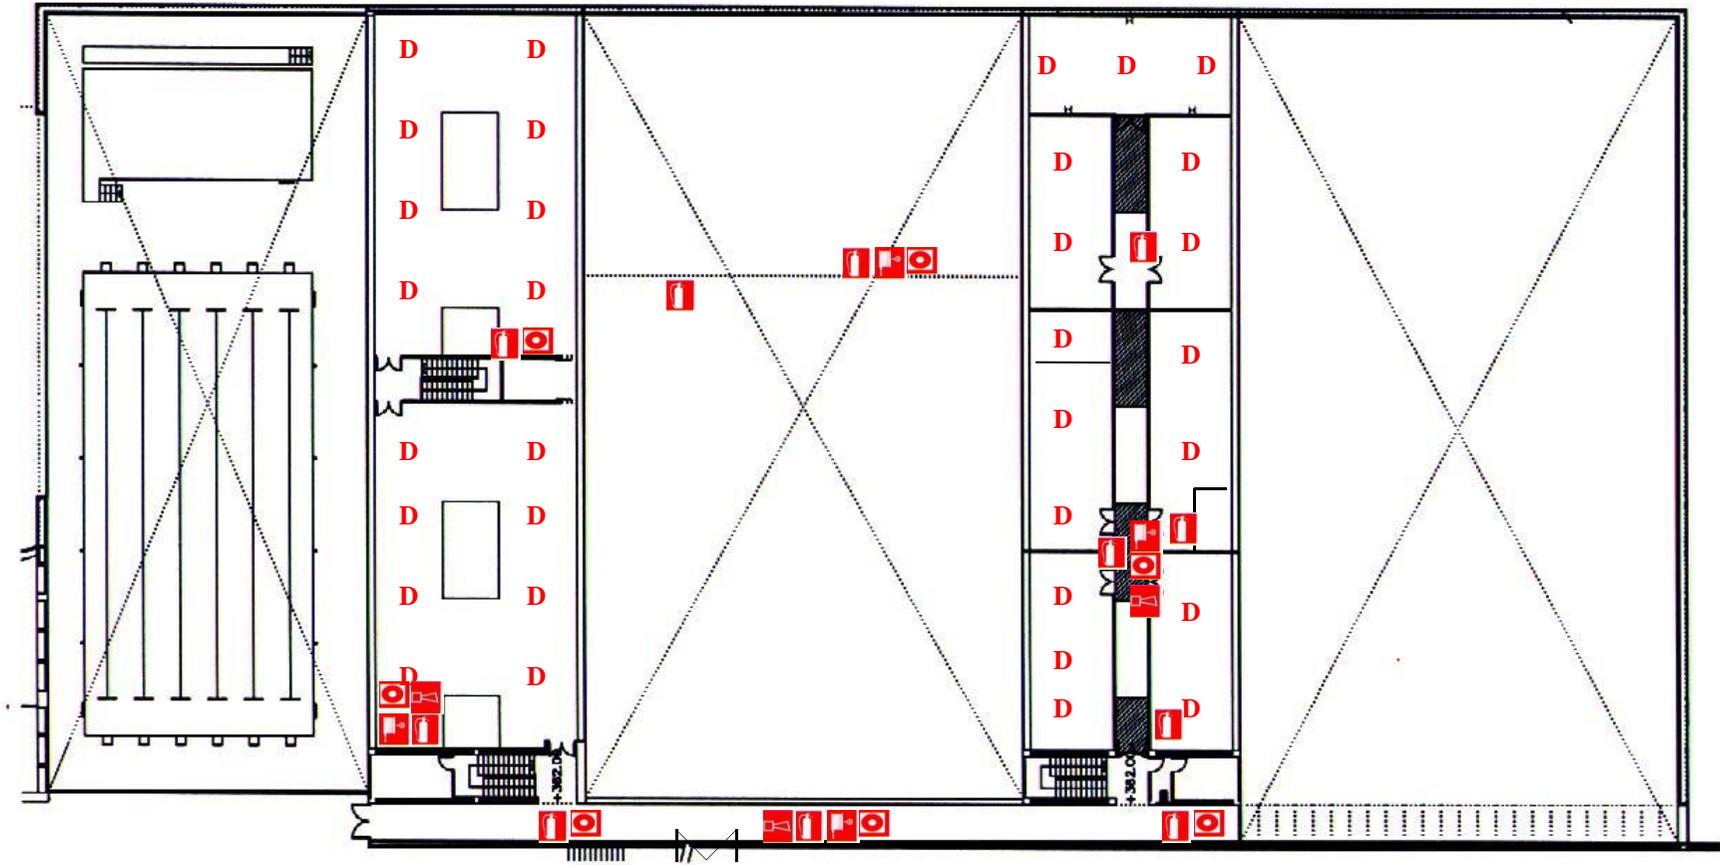

EXTINTOR



B.I.E.



PULSADOR



ZUMBADOR


D

DETECTOR

EQUIPOS DE PREVENCIÓN DE INCENIDOS

**FACULTAD
DE CIENCIAS DEL DEPORTE**

**PLANTA ALTA DE INSTALACIONES
DEPORTIVAS**

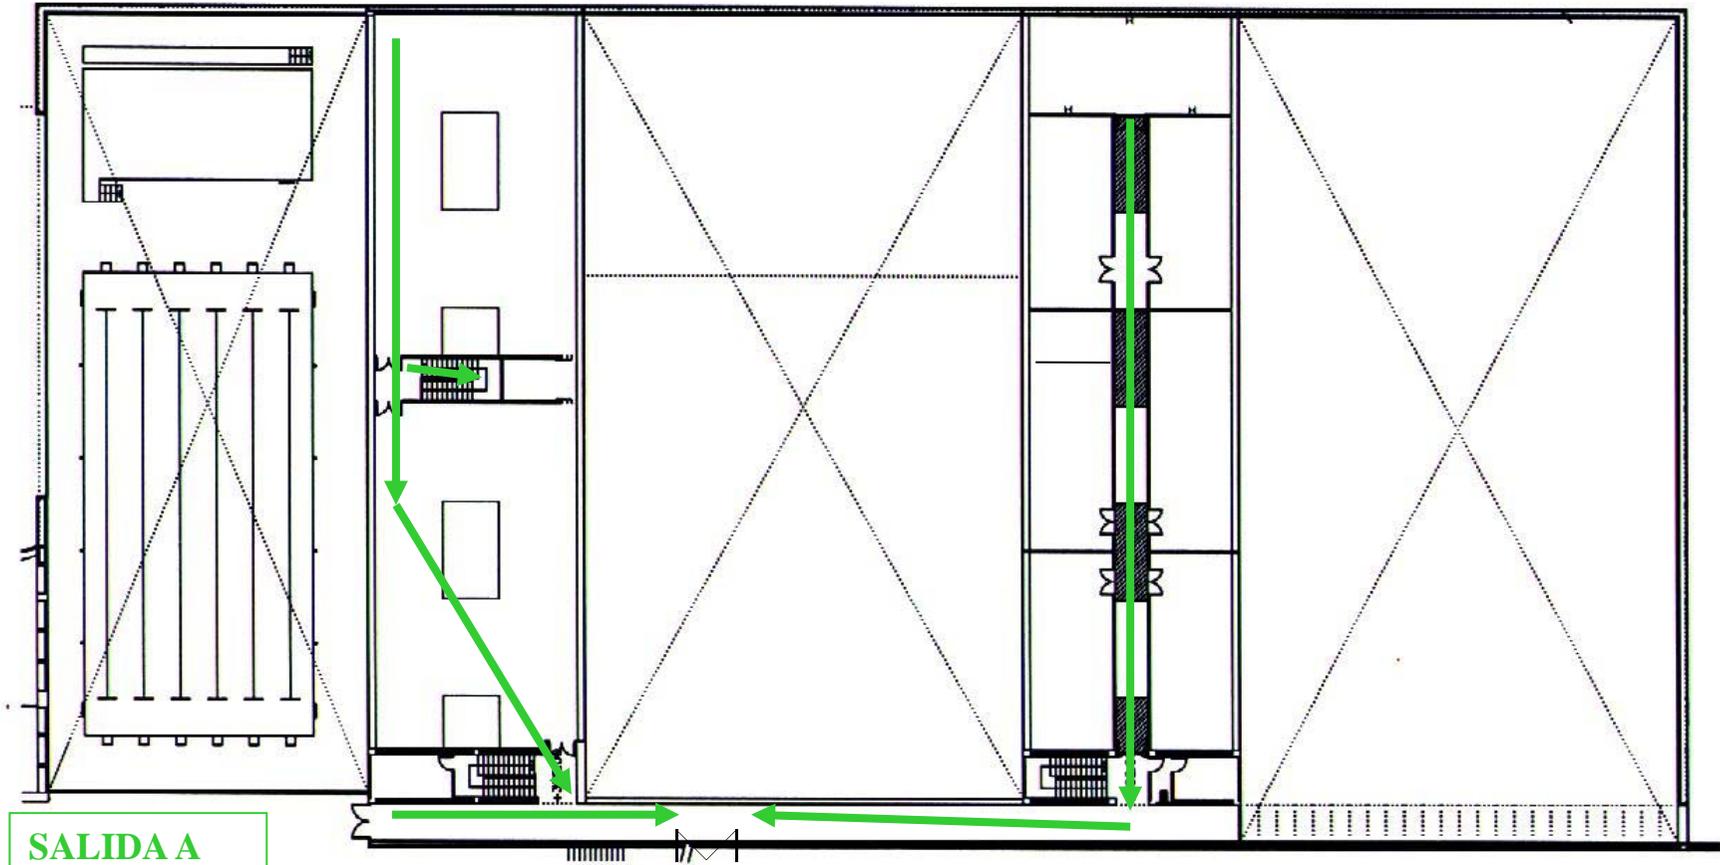

**SALIDA A
PLANTA
DE ACCESO**

**FACULTAD
DE CIENCIAS DEL DEPORTE**

**PLANTA ALTA DE INSTALACIONES
DEPORTIVAS**

**PLANO DE
EVACUACIÓN**

→ **SALIDA**



EXTINTOR



CENTRAL DE INCENDIOS



B.I.E.



PULSADOR



ZUMBADOR


D

DETECTOR

EQUIPOS DE PREVENCIÓN DE INCENIDOS

**FACULTAD
DE CIENCIAS DEL DEPORTE**

PLANTA ACCESO

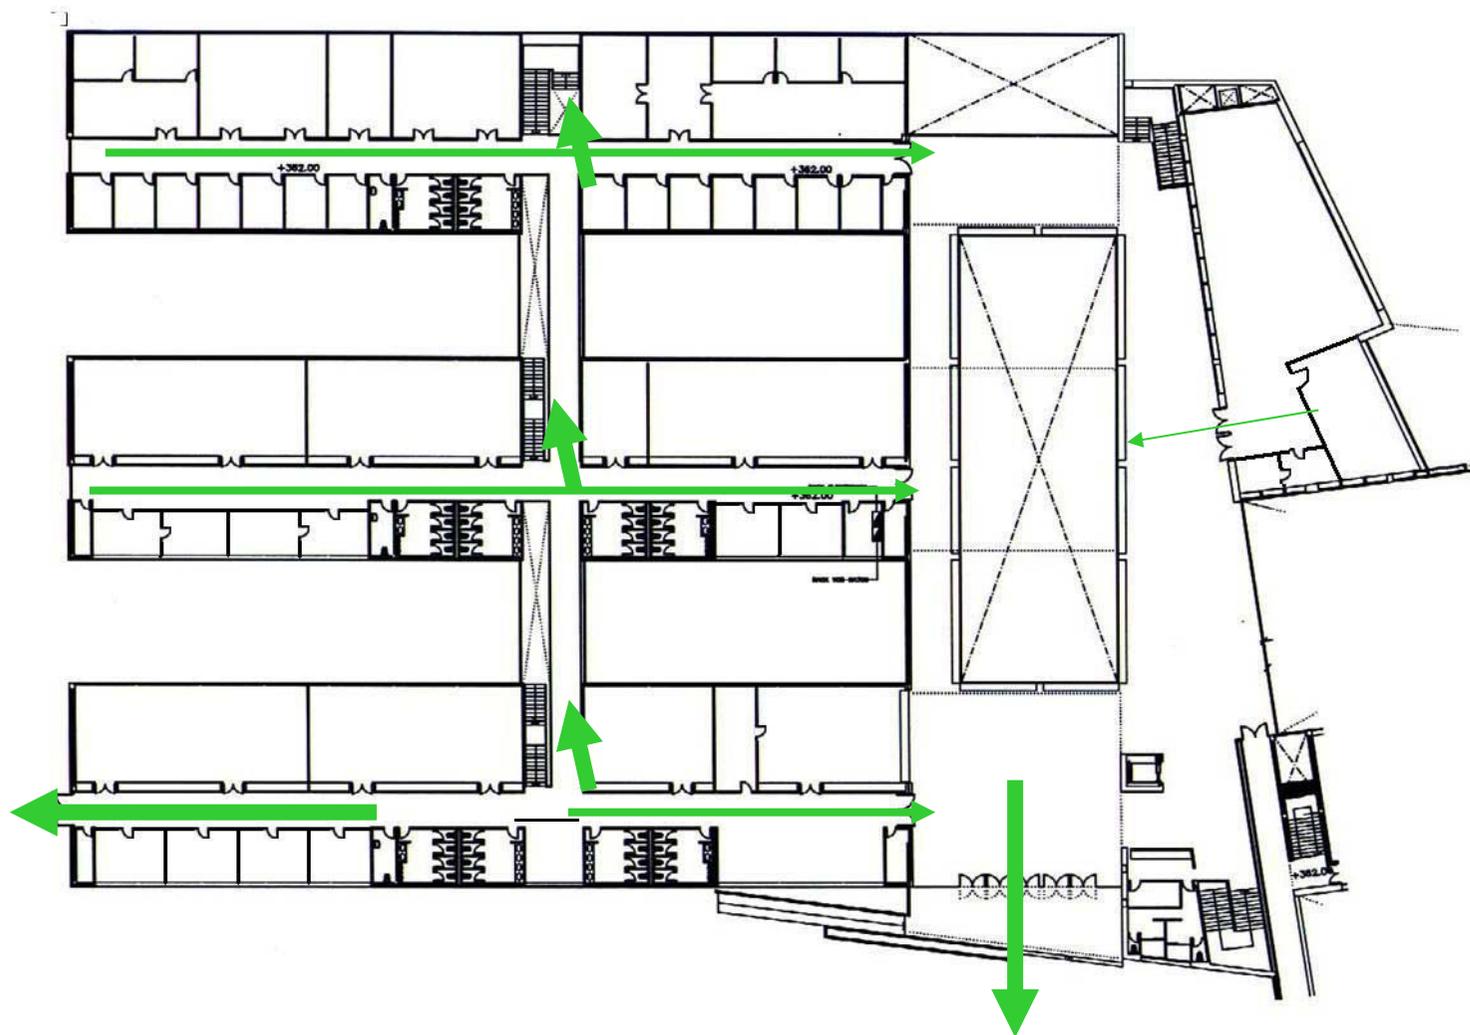

SALIDA AL EXTERIOR

SALIDA AL EXTERIOR

FACULTAD DE CIENCIAS DEL DEPORTE

PLANTA ACCESO

PLANO DE EVACUACIÓN

→ SALIDA