



# PLANO DE EVACUACIÓN

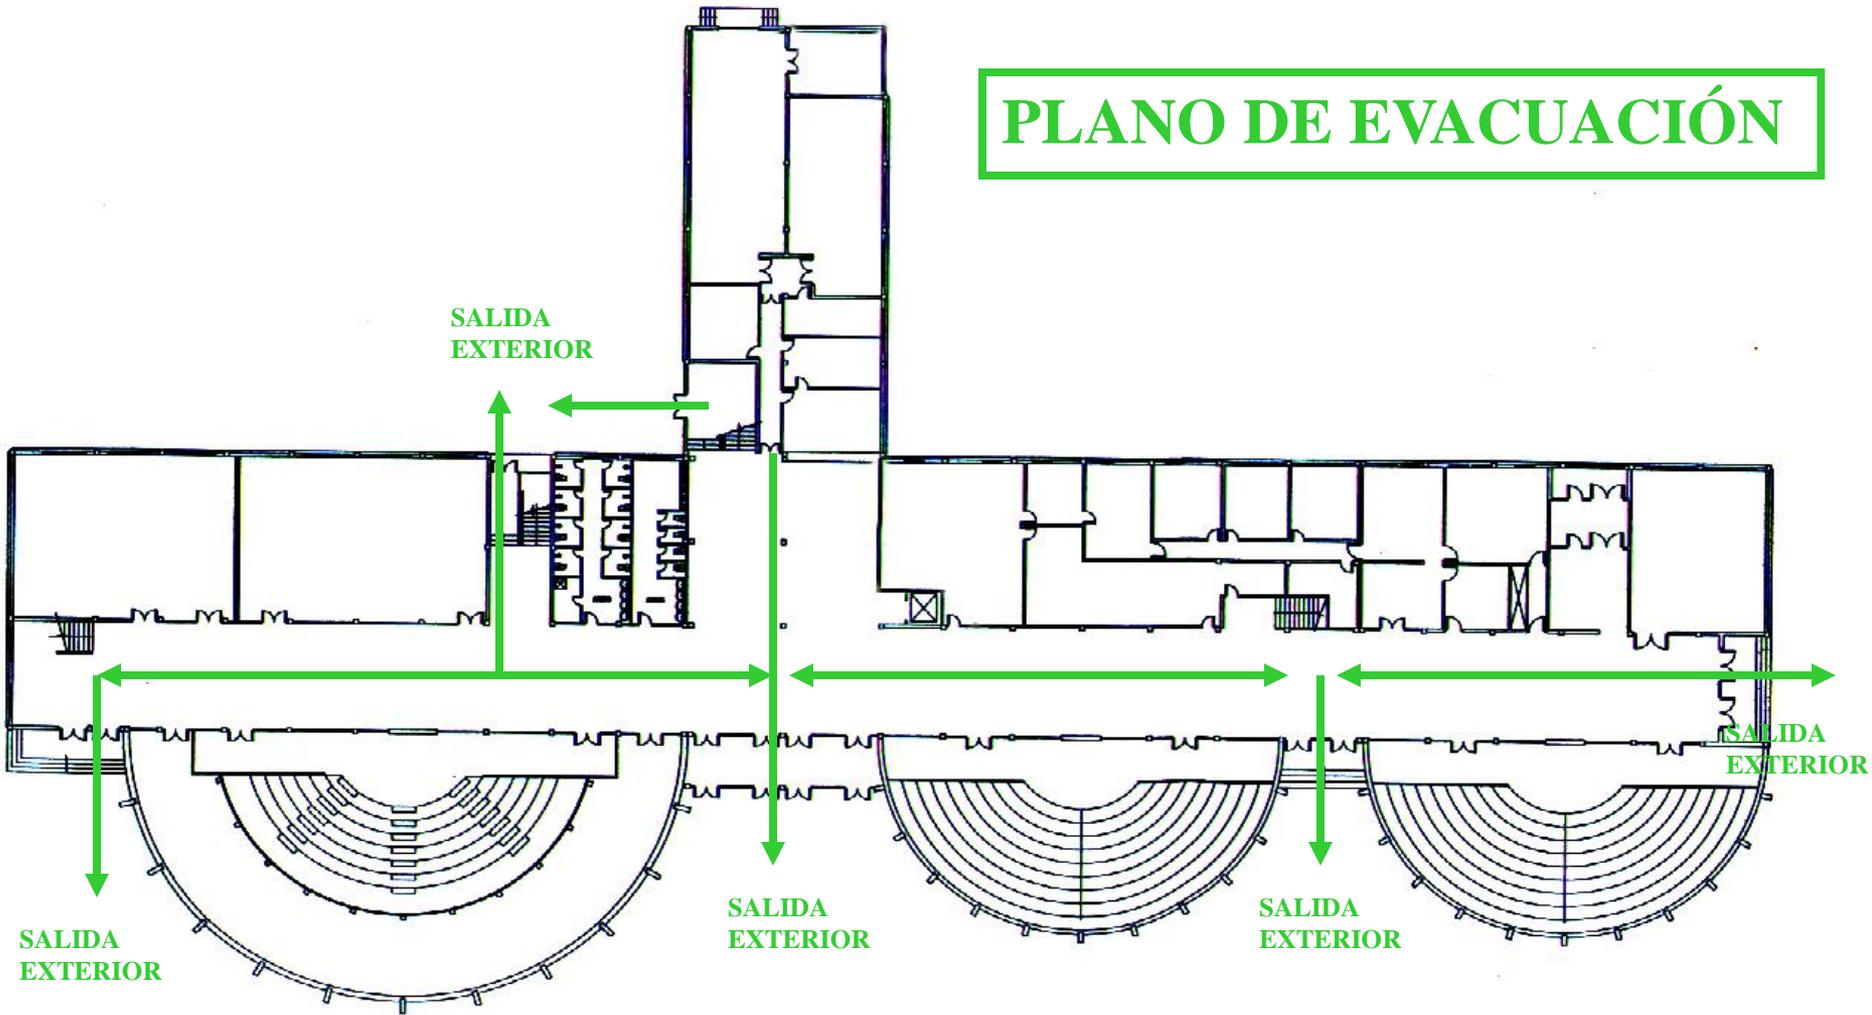

FACULTAD DE CIENCIAS ECONÓMICAS Y EMPRESARIALES  
EDIFICIO PRINCIPAL, PLANTA BAJA

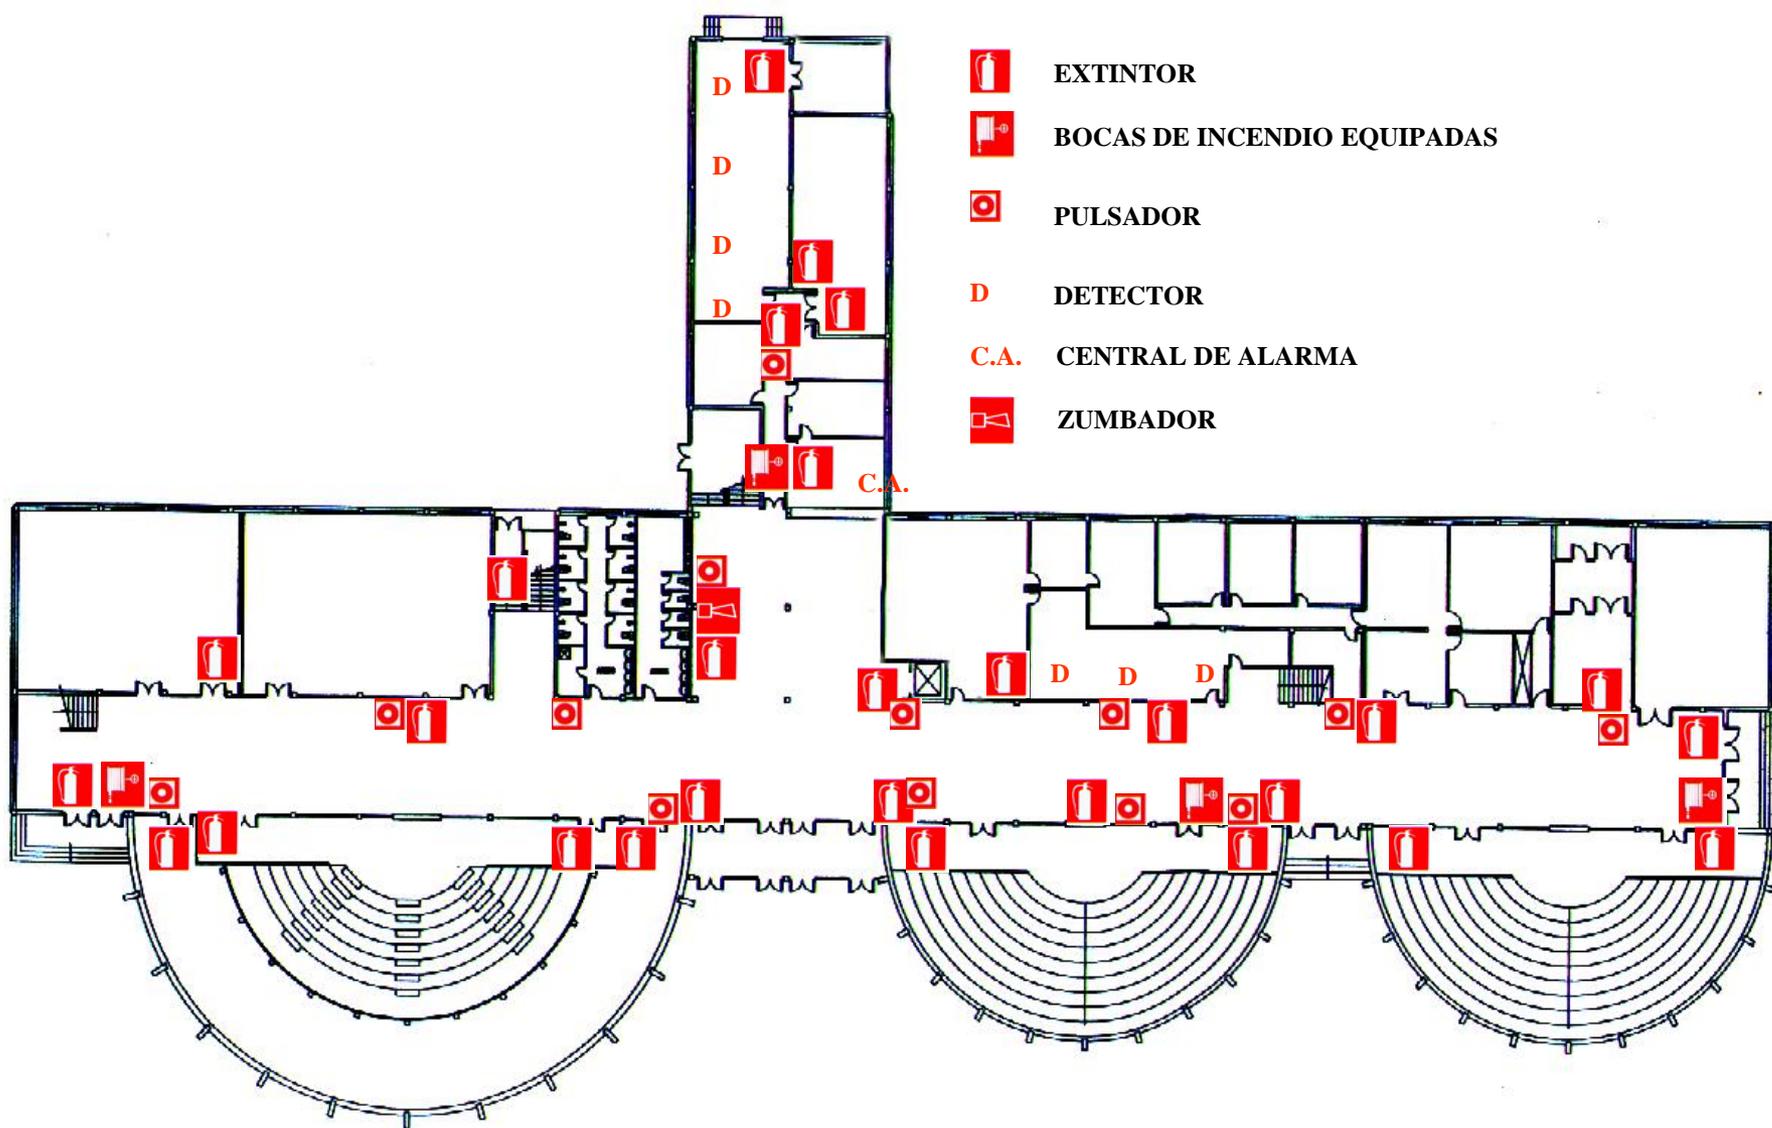


**EDIFICIO CENTRAL PLANTA BAJA**


**FACULTAD DE CIENCIAS ECONÓMICAS Y EMPRESARIALES**

**SEÑALIZACIÓN  
EQUIPOS DE PREVENCIÓN DE INCENDIOS**

# PLANO DE EVACUACIÓN

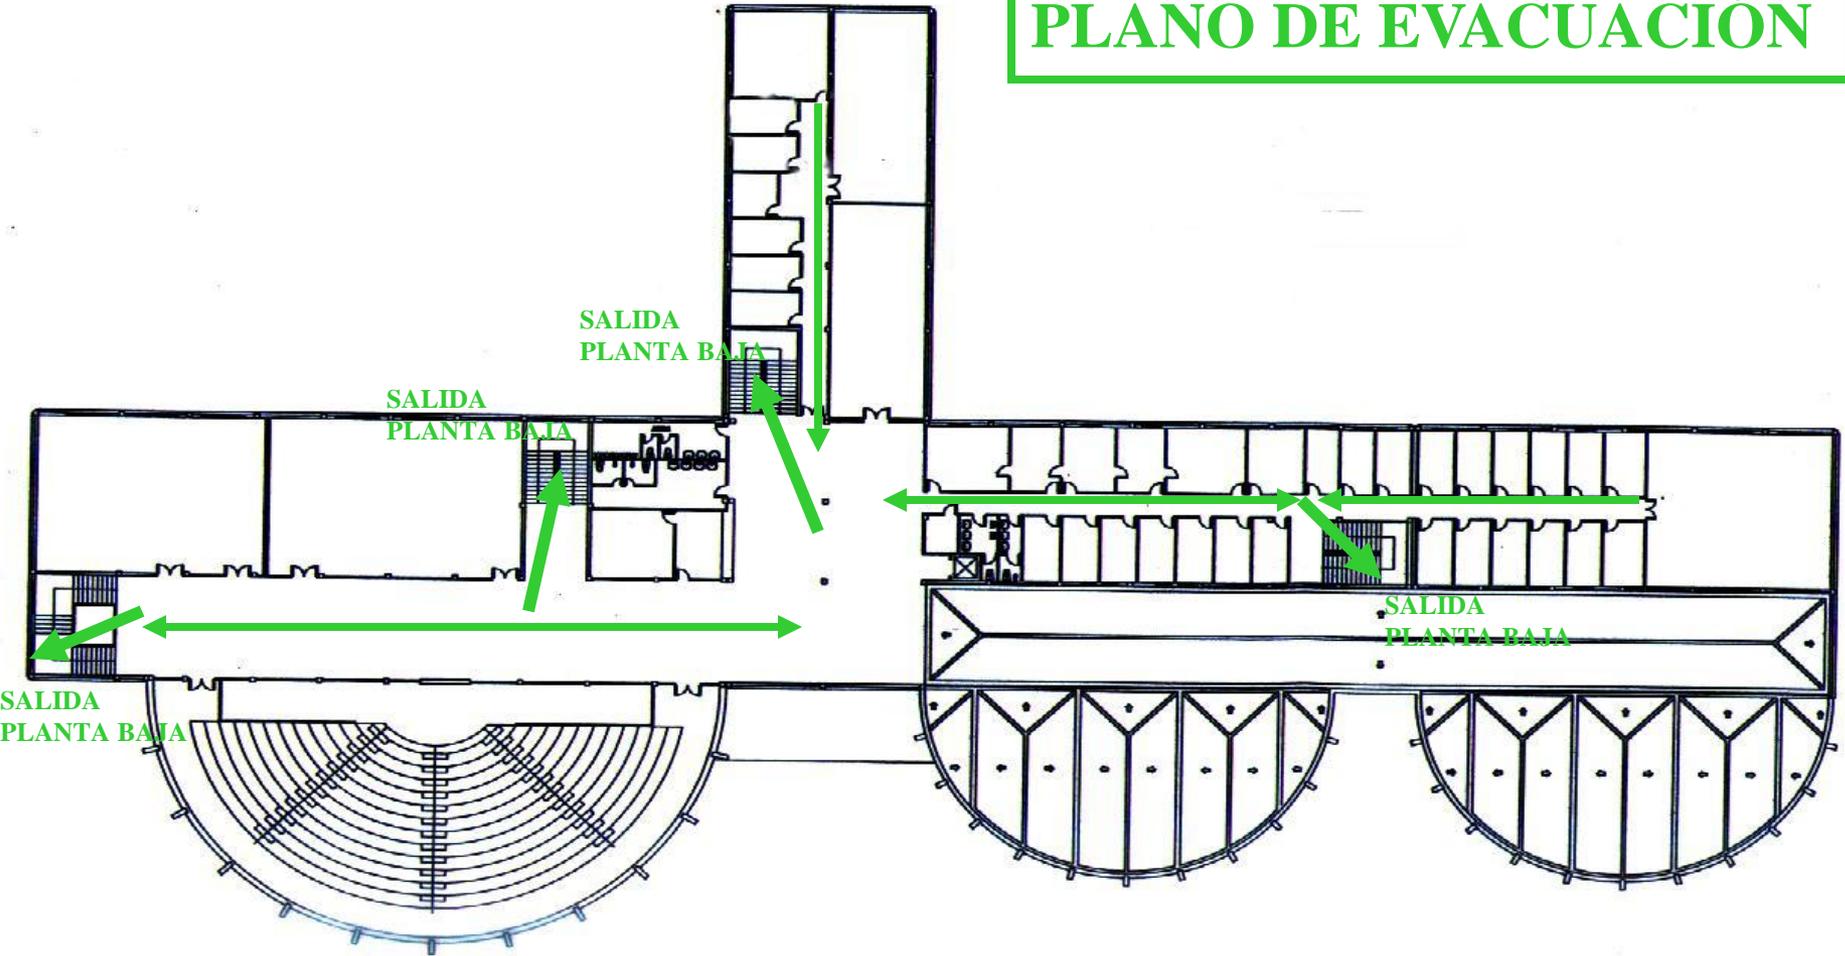

FACULTAD DE CIENCIAS ECONÓMICAS Y EMPRESARIALES  
EDIFICIO PRINCIPAL, PRIMERA PLANTA

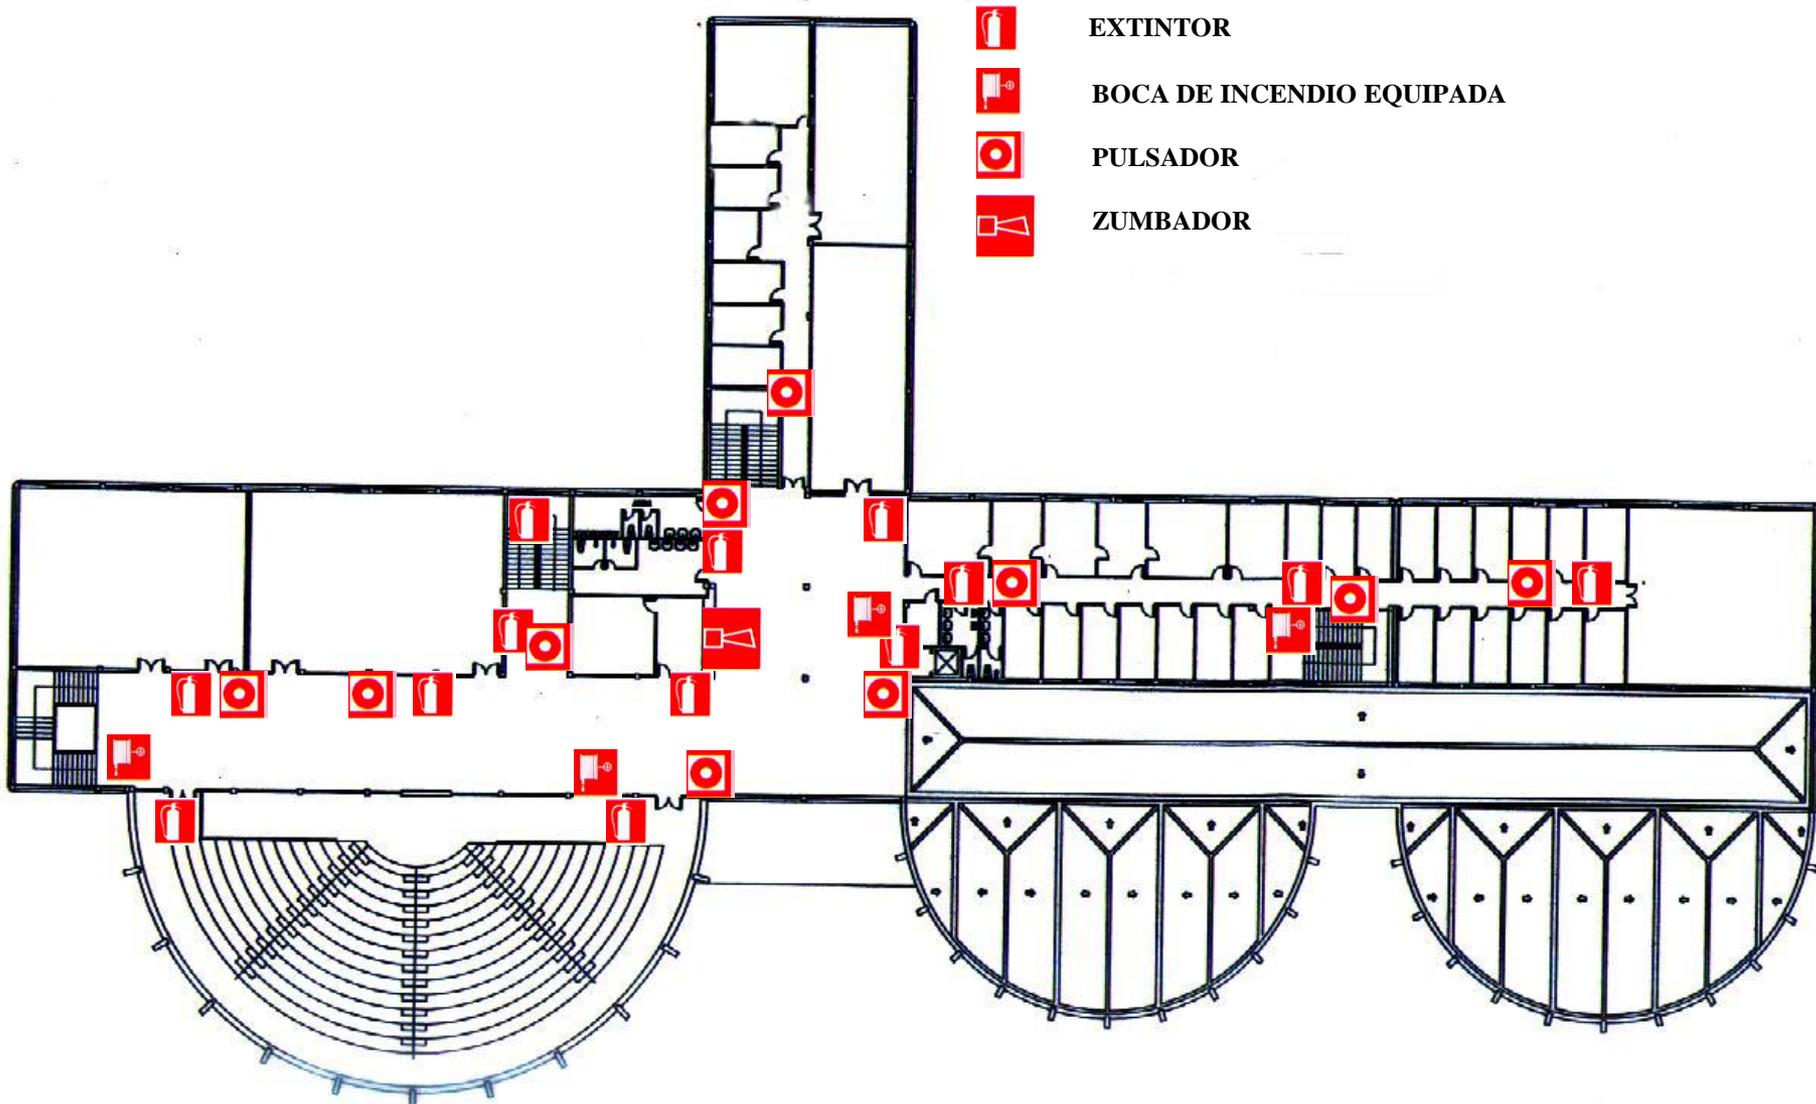


-  EXTINTOR
-  BOCA DE INCENDIO EQUIPADA
-  PULSADOR
-  ZUMBADOR

**EDIFICIO CENTRAL PRIMERA PLANTA**


**SEÑALIZACIÓN  
EQUIPOS DE PREVENCIÓN DE INCENDIOS**

**FACULTAD DE CIENCIAS ECONÓMICAS Y EMPRESARIALES**

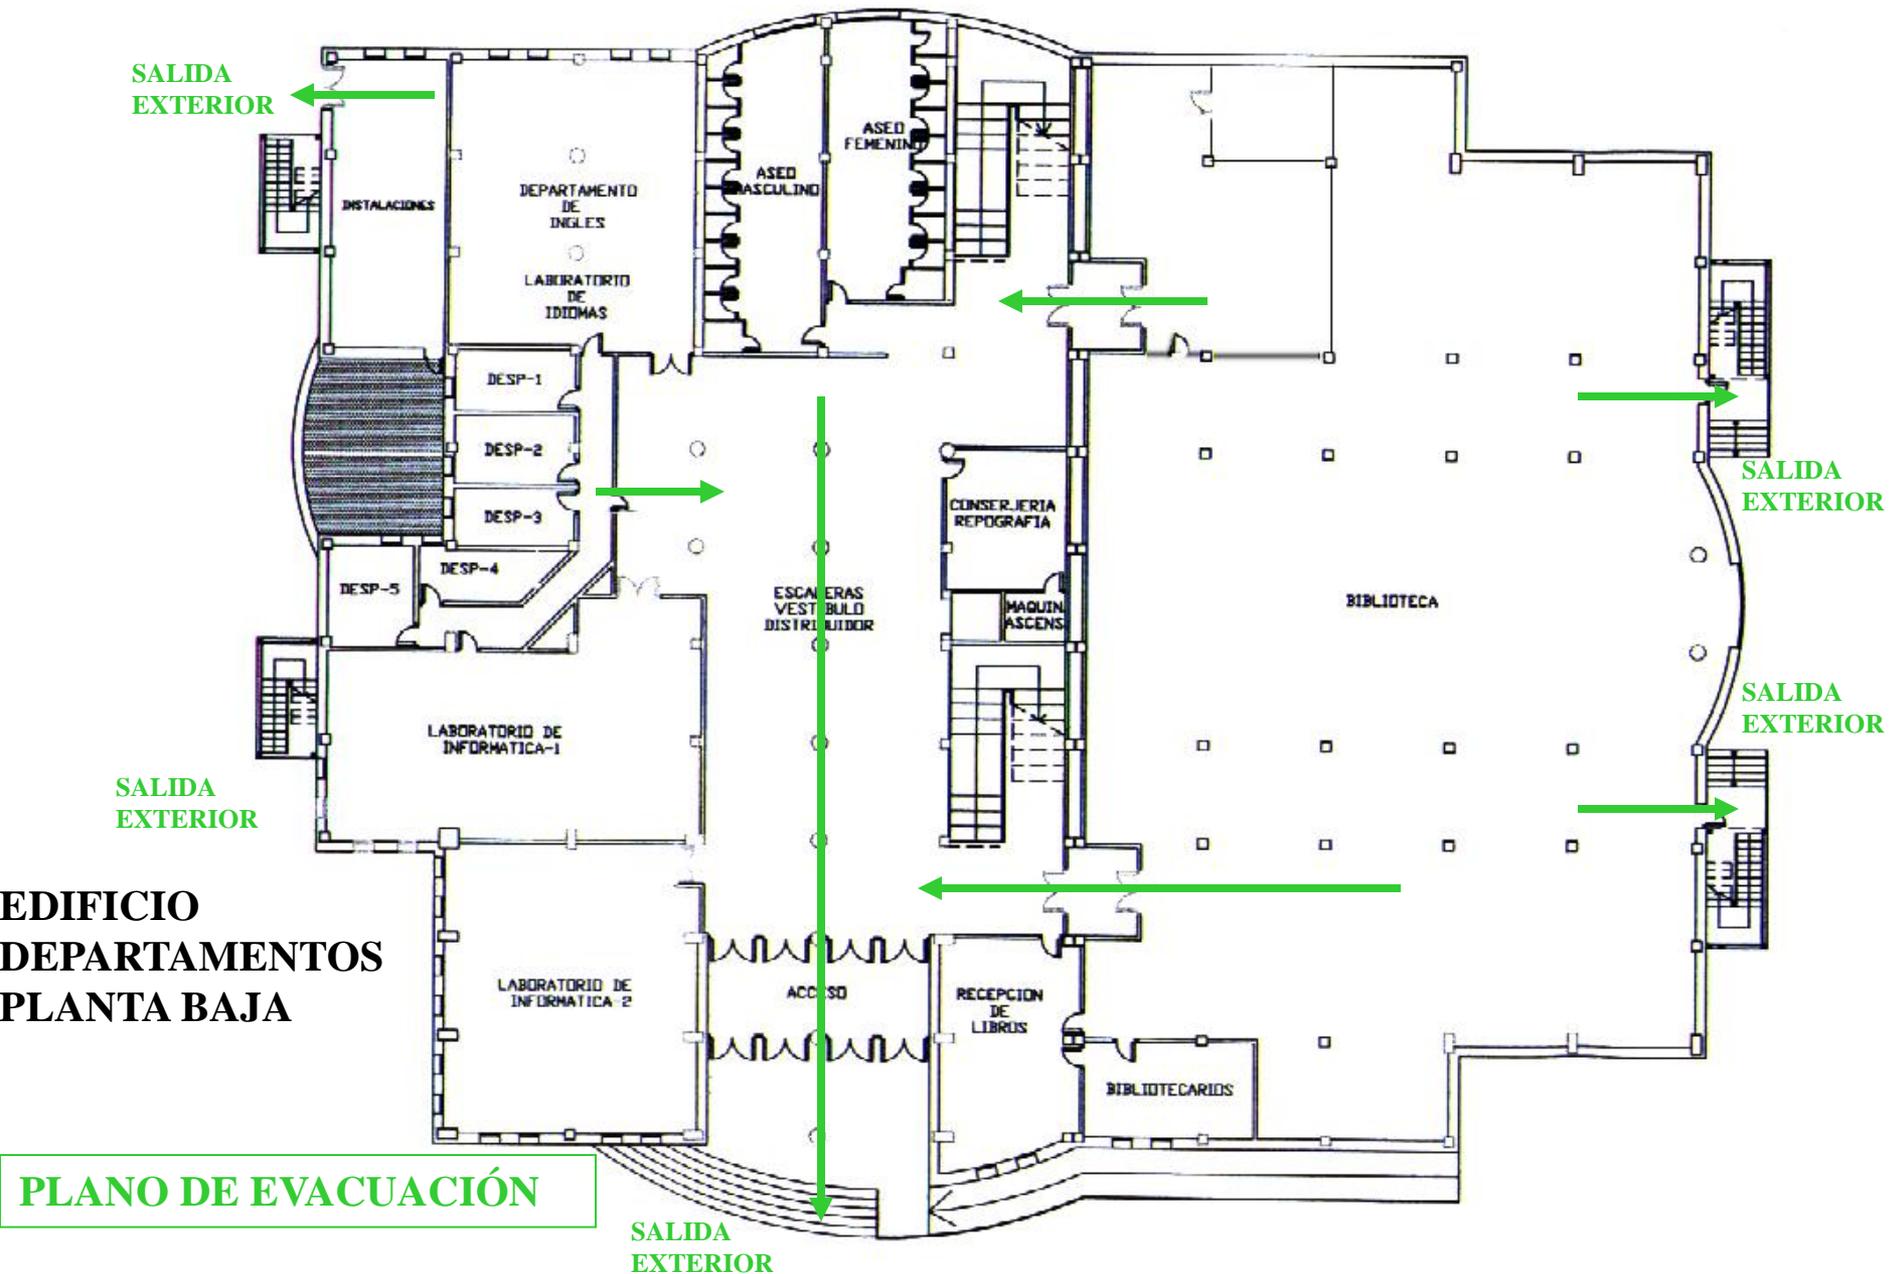

FACULTAD DE CIENCIAS ECONÓMICAS Y EMPRESARIALES

-  EXTINTOR
-  BOCA DE INCENDIO EQ.
-  PULSADOR
-  ZUMBADOR
-  ESCALERA DE EMERGENCIA
- C. A.** CENTRL DE ALARMA
- D** DETECTOR

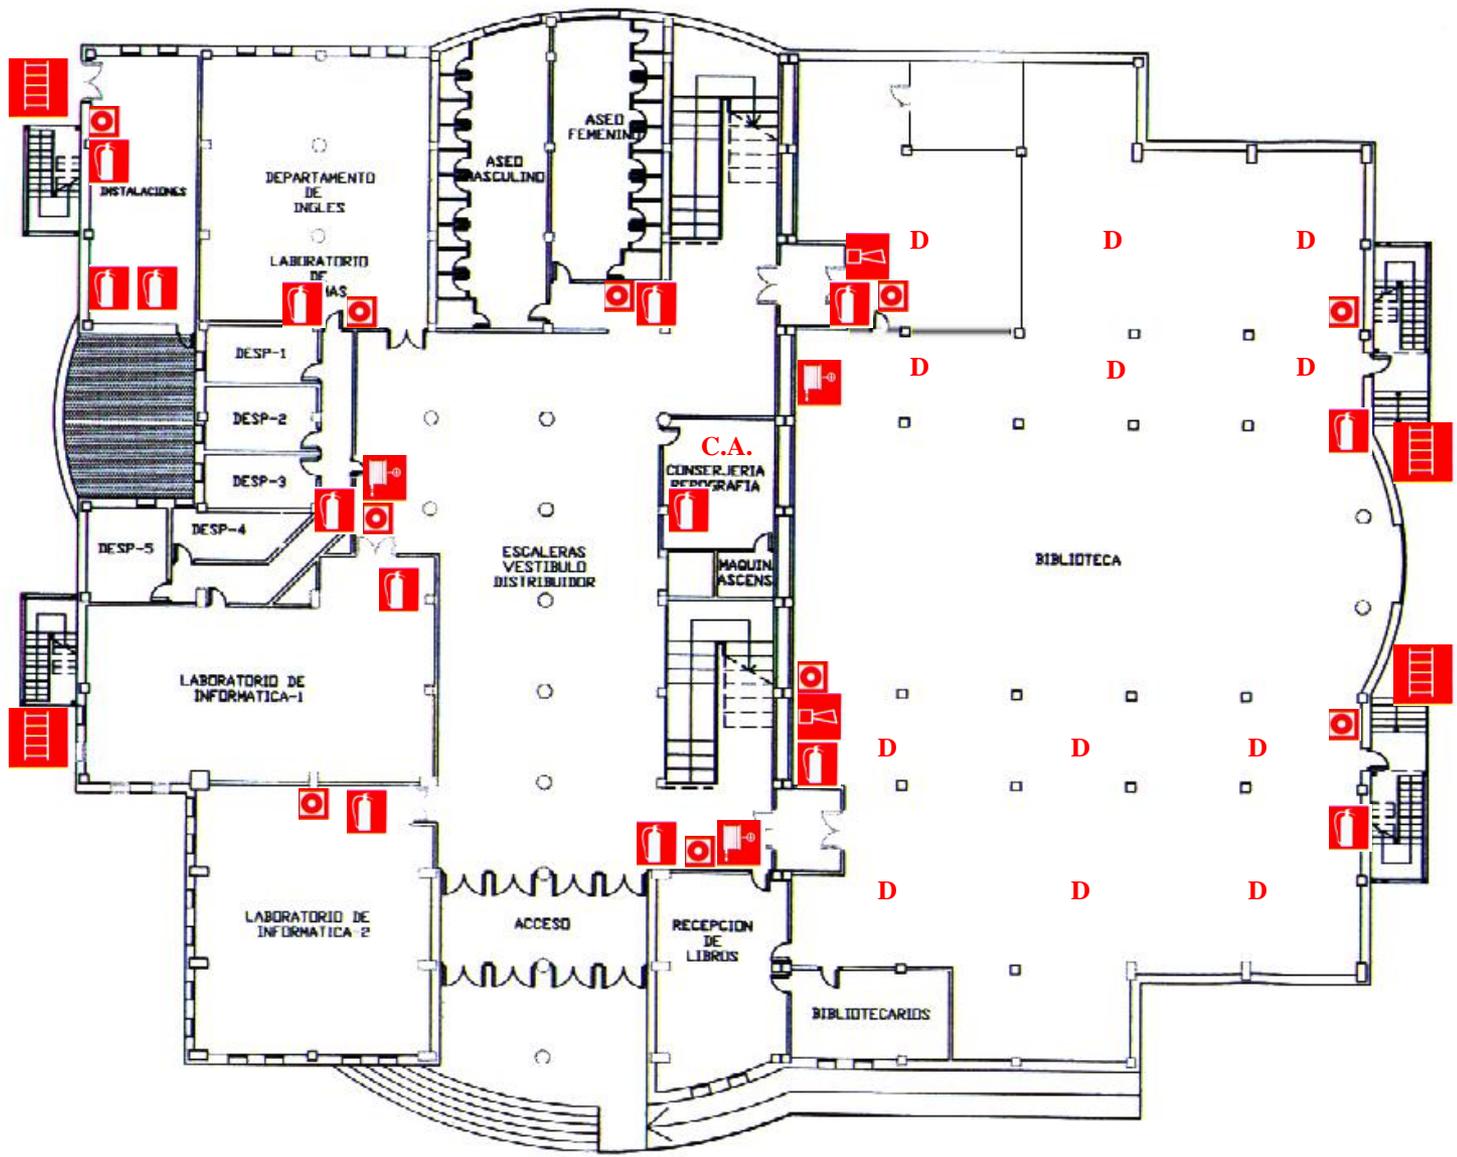

**EDIFICIO DEPARTAMENTOS PLANTA BAJA**  
**FACULTAD DE CIENCIAS ECONÓMICAS Y EMPRESARIALES**


**SEÑALIZACIÓN**  
**EQUIPOS DE PREVENCIÓN**  
**DE INCENDIOS**



**PLANO DE EVACUACIÓN**

FACULTAD DE CIENCIAS ECONÓMICAS Y EMPRESARIALES  
EDIFICIO DEPARTAMENTOS PRIMERA PLANTA

-  EXTINTOR
-  BOCA DE INCENDIO EQ.
-  PULSADOR
-  ZUMBADOR
-  ESCALERA DE EMERGENCIA

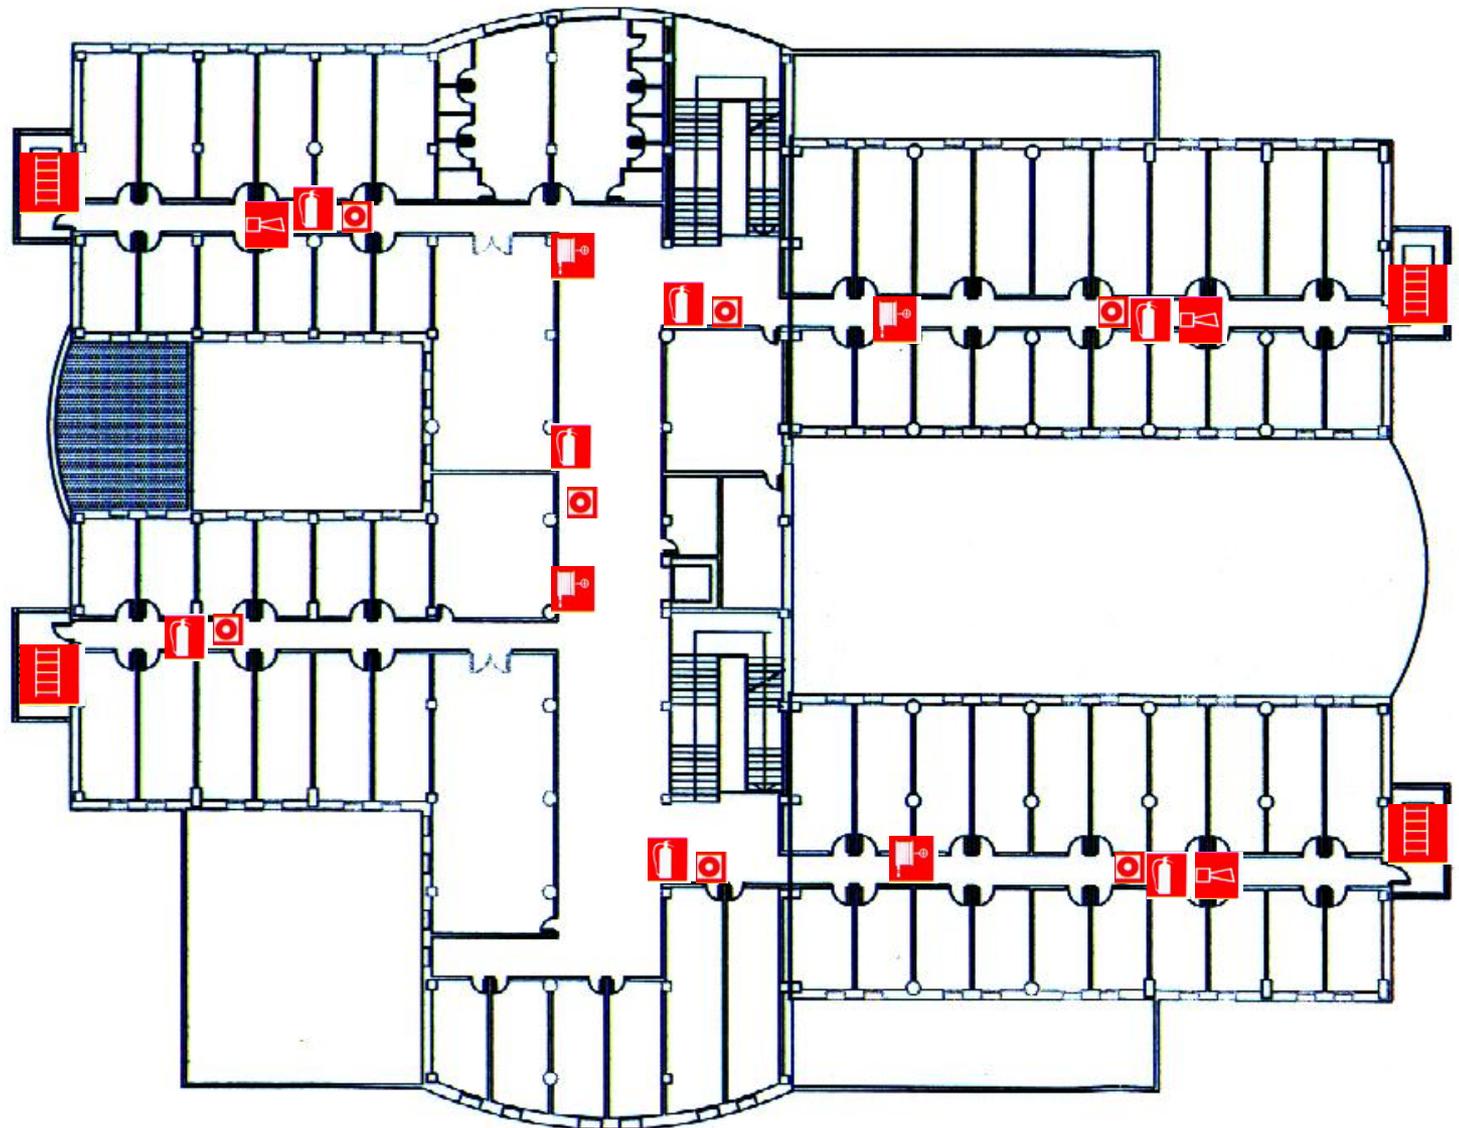


**EDIFICIO DEPARTAMENTOS PRIMERA PLANTA**  
**FACULTAD DE CIENCIAS ECONÓMICAS Y EMPRESARIALES**

**SEÑALIZACIÓN**  
**EQUIPOS DE PREVENCIÓN**  
**DE INCENDIOS**

**PLANO DE EVACUACIÓN**

**SALIDA  
EXTERIOR**

**SALIDA  
EXTERIOR**

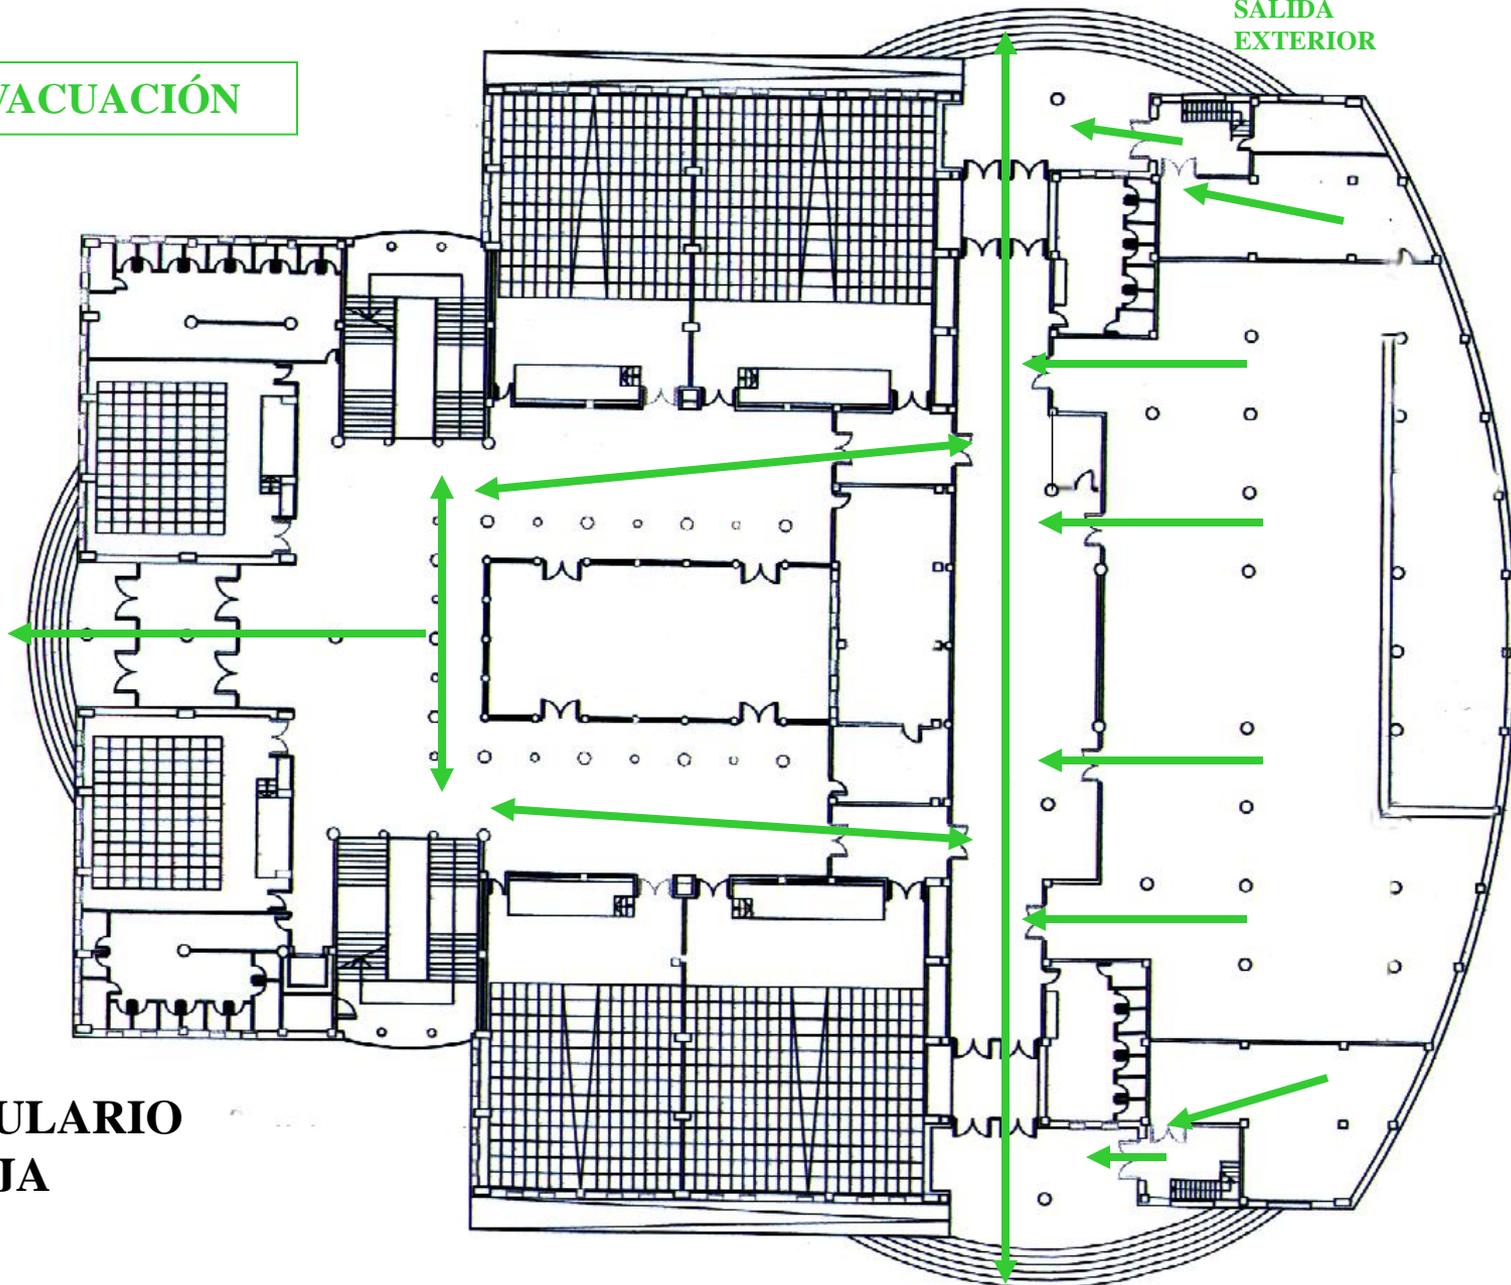


**EDIFICIO AULARIO  
PLANTA BAJA**

**FACULTAD DE CIENCIAS ECONÓMICAS Y EMPRESARIALES**

**SALIDA  
EXTERIOR**


-  EXTINTOR
-  BOCA DE INCENDIO EQ.
-  PULSADOR
-  ZUMBADOR
- C.A. CENTRL DE ALARMA

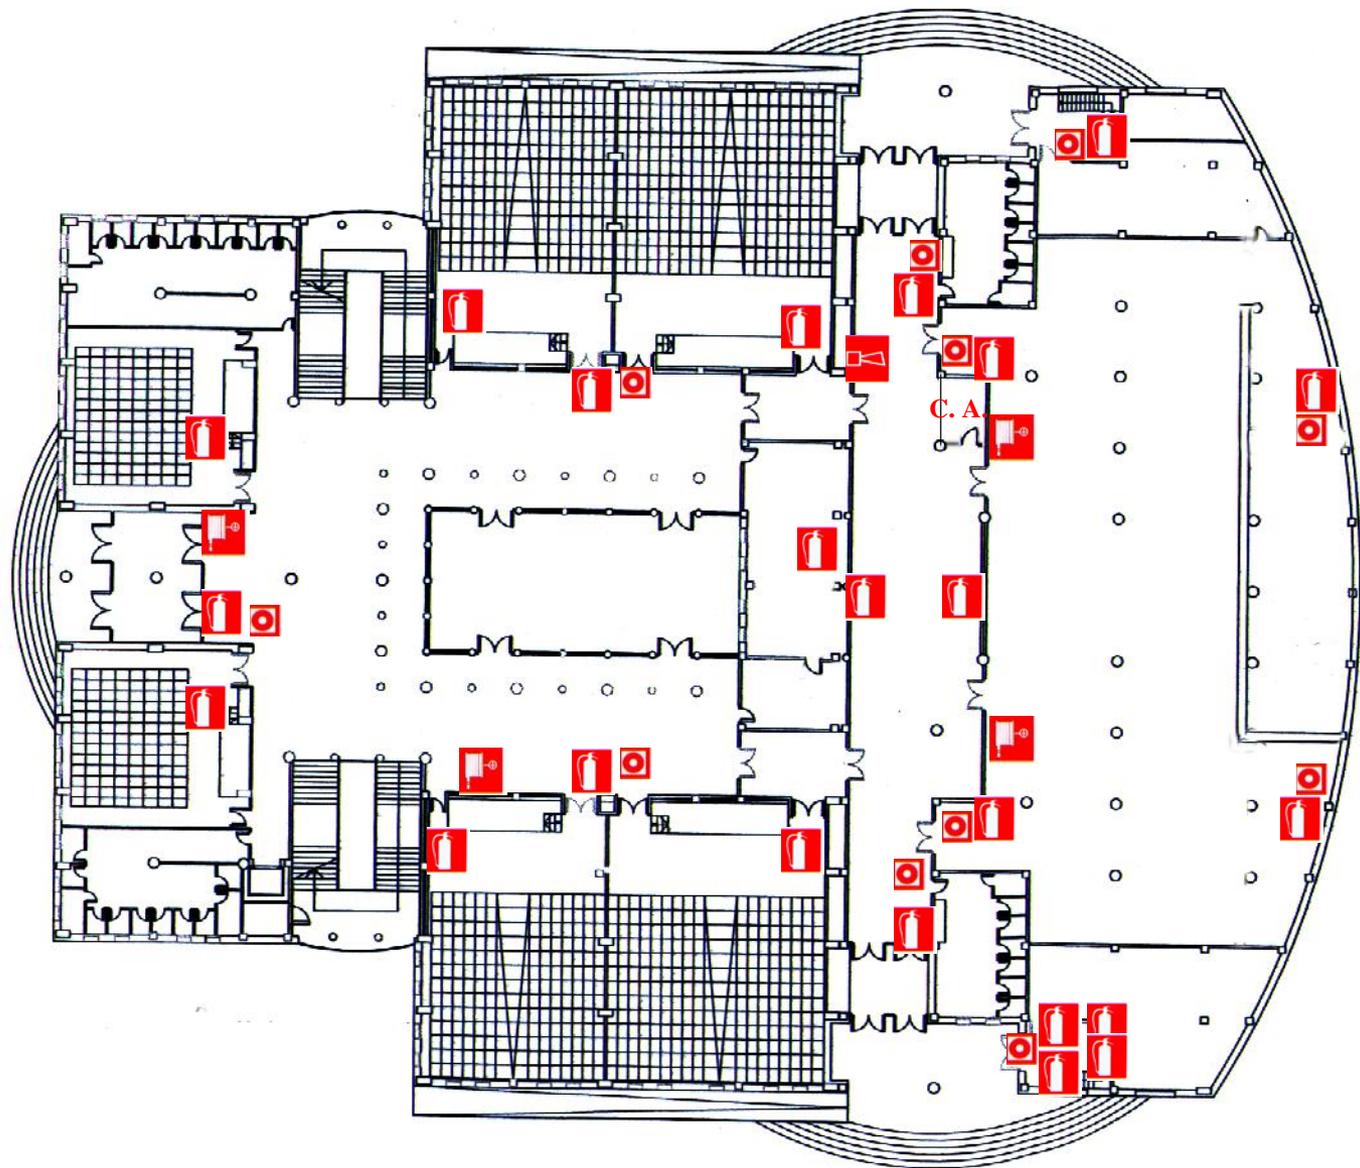

**EDIFICIO AULARIO PLANTA BAJA**  
**FACULTAD DE CIENCIAS ECONÓMICAS Y EMPRESARIALES**

**SEÑALIZACIÓN  
 EQUIPOS DE PREVENCIÓN  
 DE INCENDIOS**


# PLANO DE EVACUACIÓN

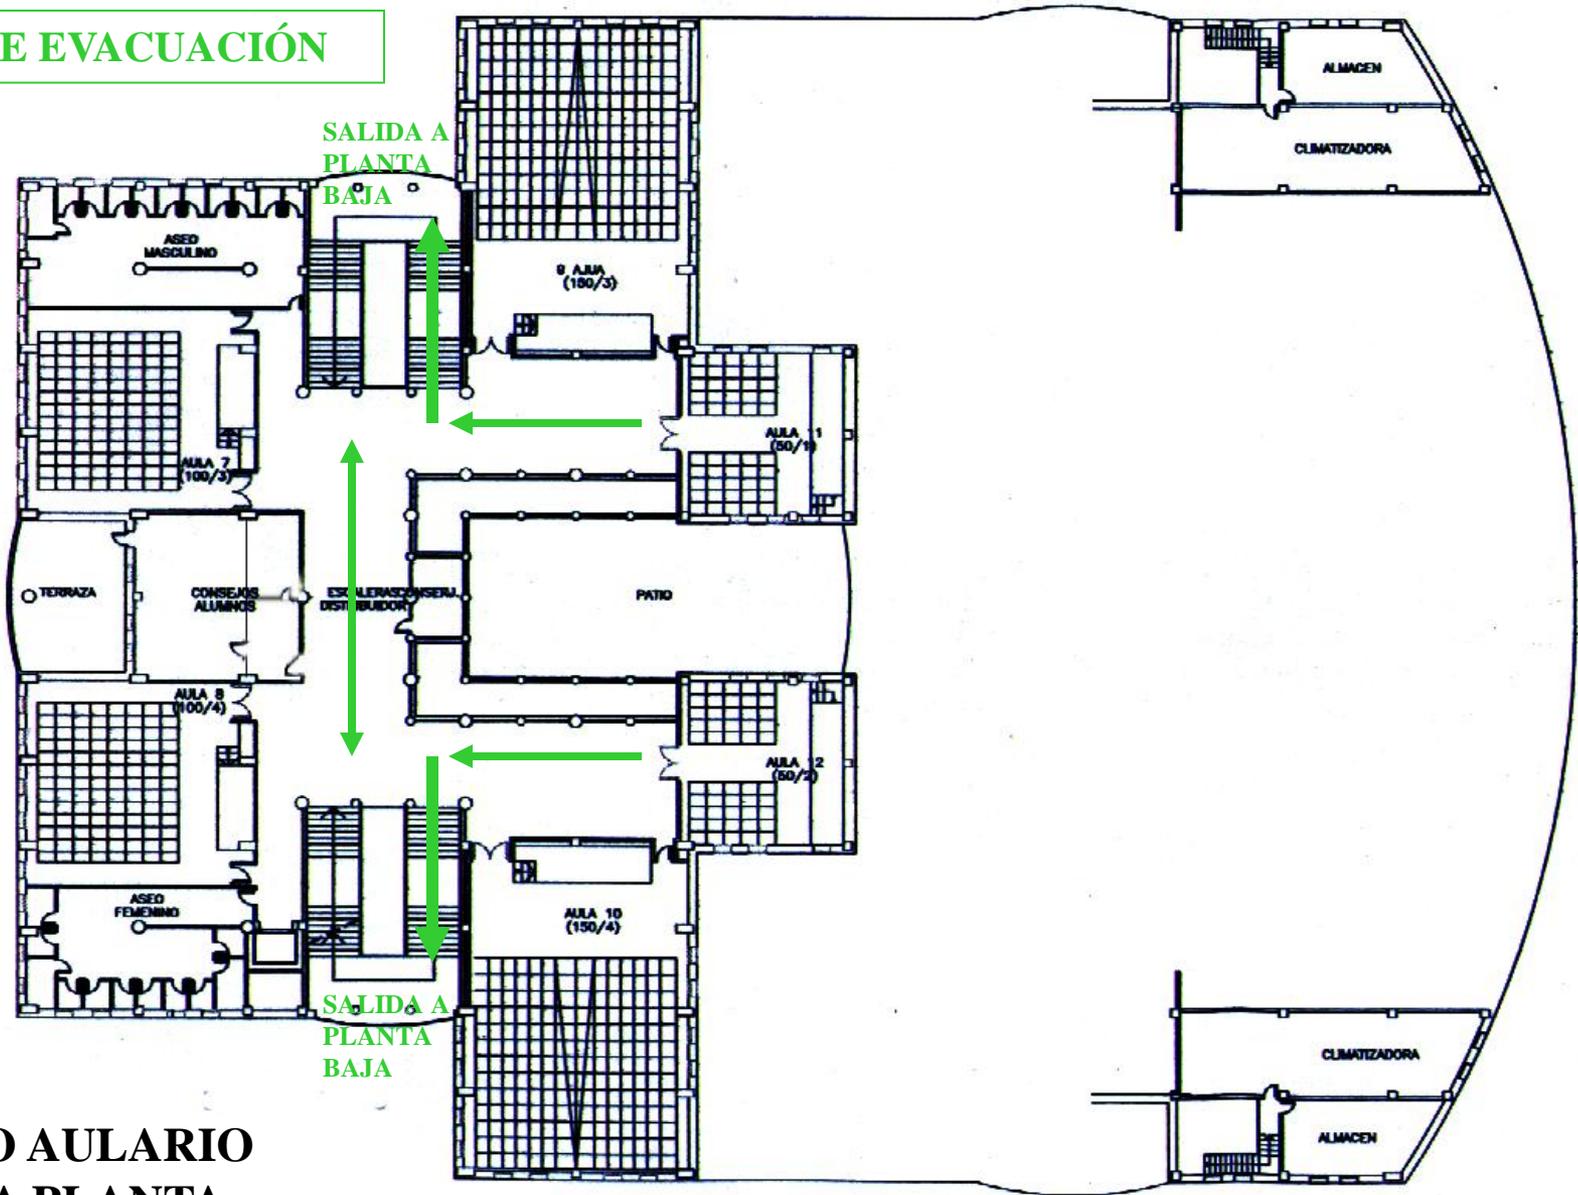

**EDIFICIO AULARIO  
PRIMERA PLANTA**

**FACULTAD DE CIENCIAS ECONÓMICAS Y EMPRESARIALES**

-  EXTINTOR
-  BOCA DE INCENDIO EQ.
-  PULSADOR

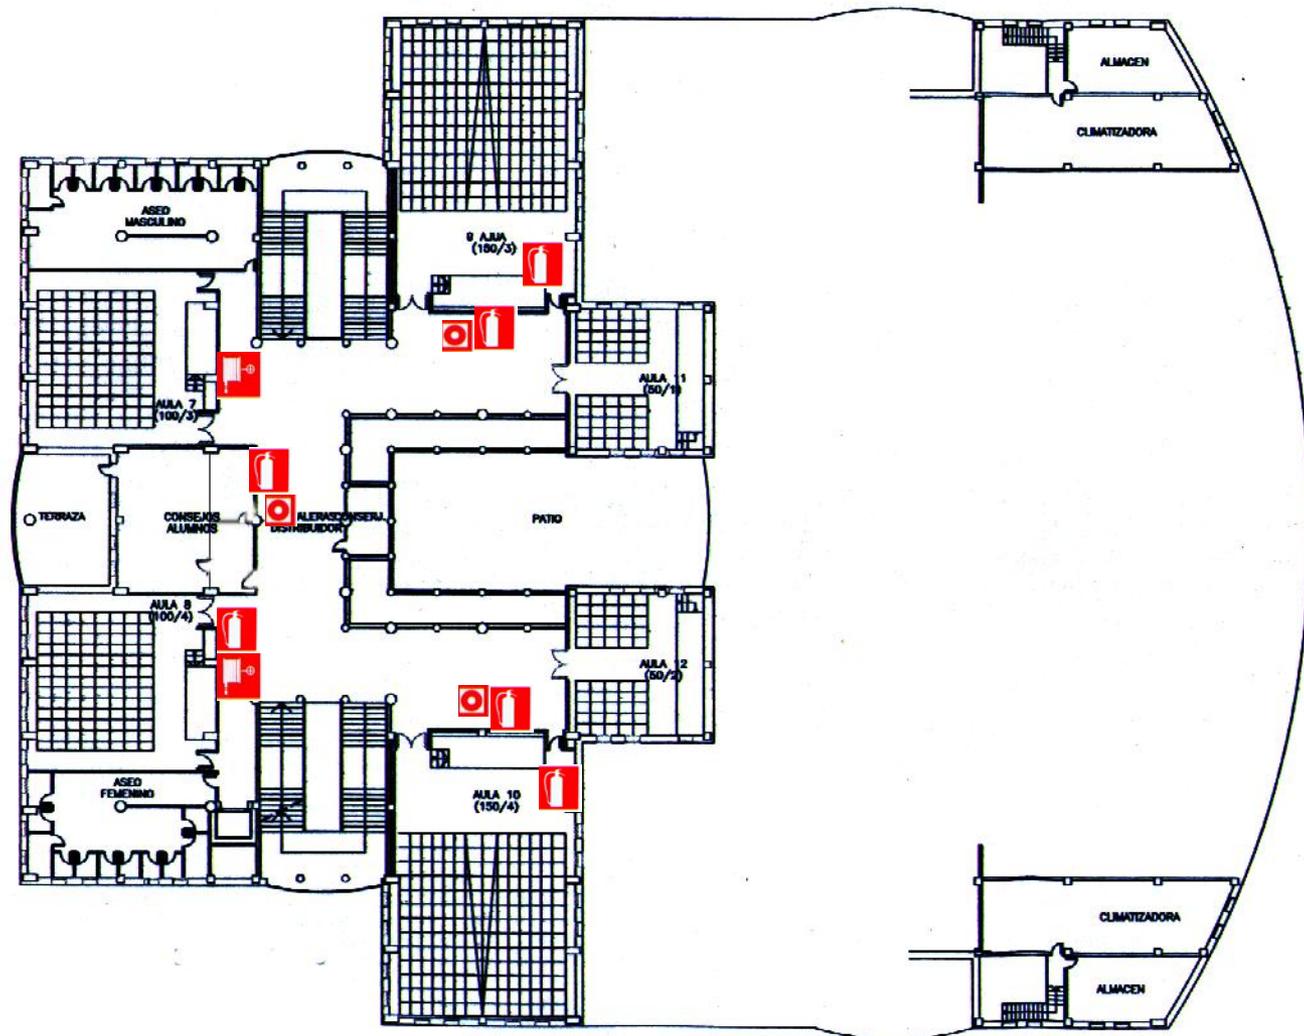

**EDIFICIO AULARIO PRIMERA PLANTA**  
**FACULTAD DE CIENCIAS ECONÓMICAS Y EMPRESARIALES**

**SEÑALIZACIÓN**  
**EQUIPOS DE PREVENCIÓN**  
**DE INCENDIOS**