


Edificio
Principal


Planta
Baja

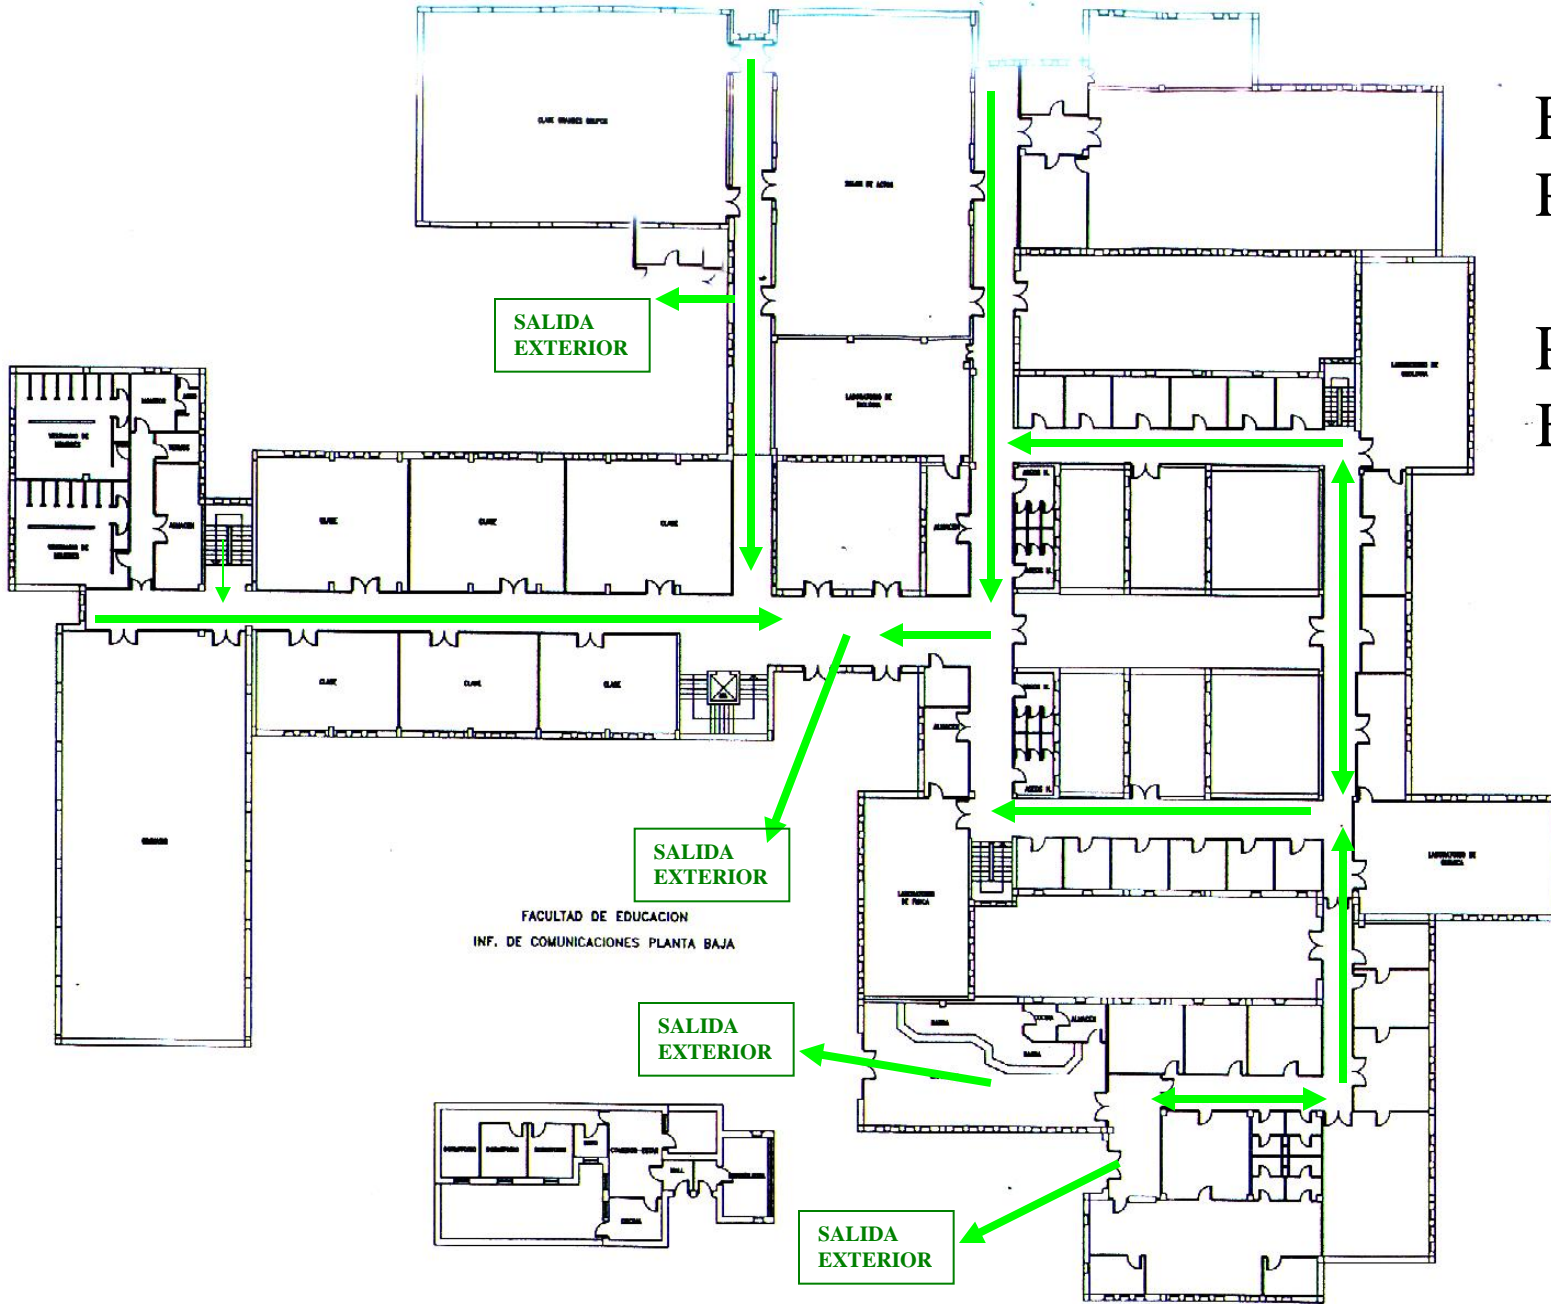

FACULTAD DE EDUCACION
INF. DE COMUNICACIONES PLANTA BAJA

Facultad de Educación **Plano de Evacuación**


FACULTAD DE EDUCACIÓN

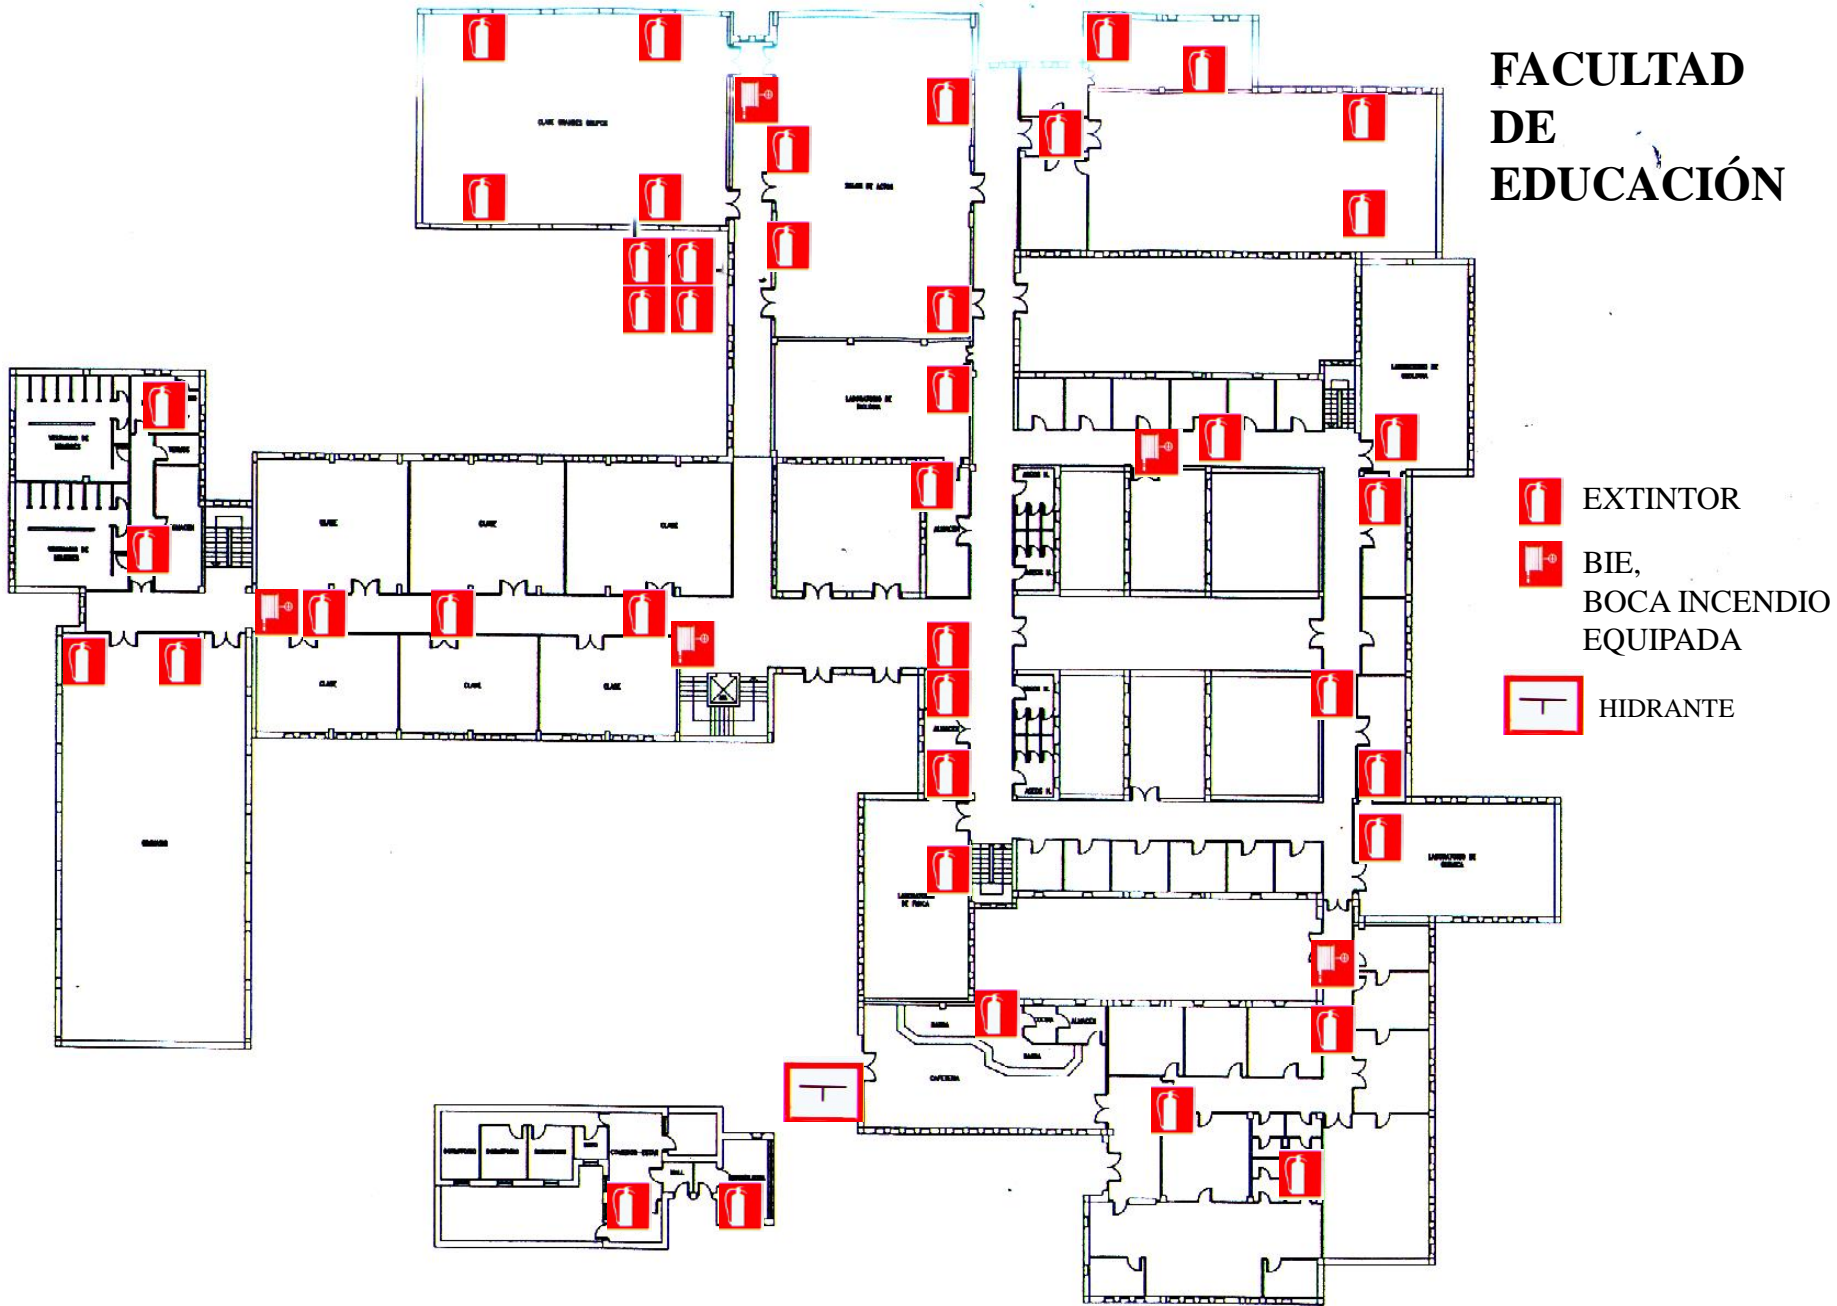

PLANTA BAJA

SEÑALIZACIÓN EQUIPOS DE PREVENCIÓN INCENDIOS

**FACULTAD DE
EDUCACIÓN
PLANO DE
EVACUACIÓN**

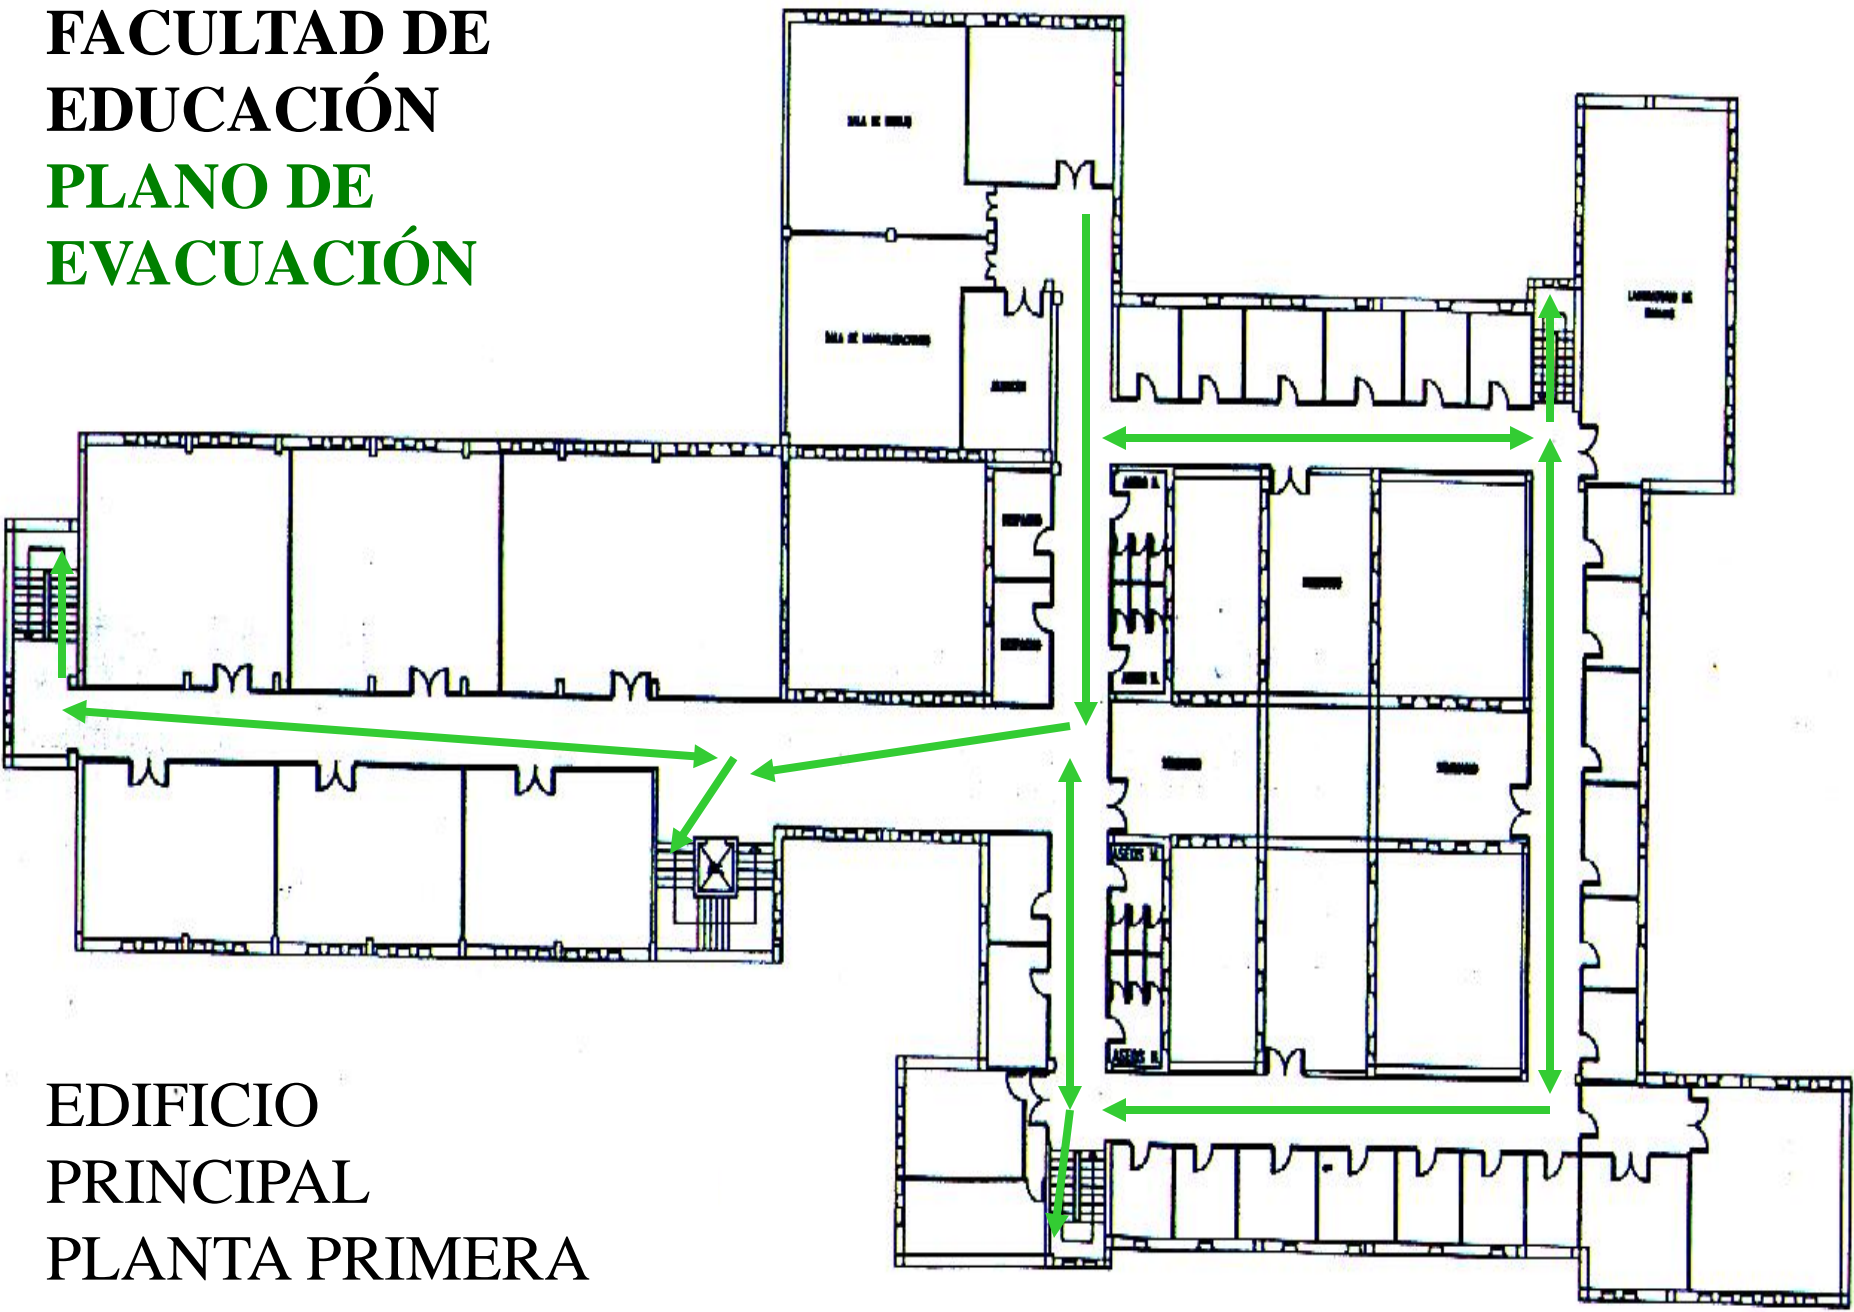

**EDIFICIO
PRINCIPAL
PLANTA PRIMERA**


Facultad de Educación Edificio Principal



EXTINTOR




BOCAS DE INCENDIO EQUIPADAS

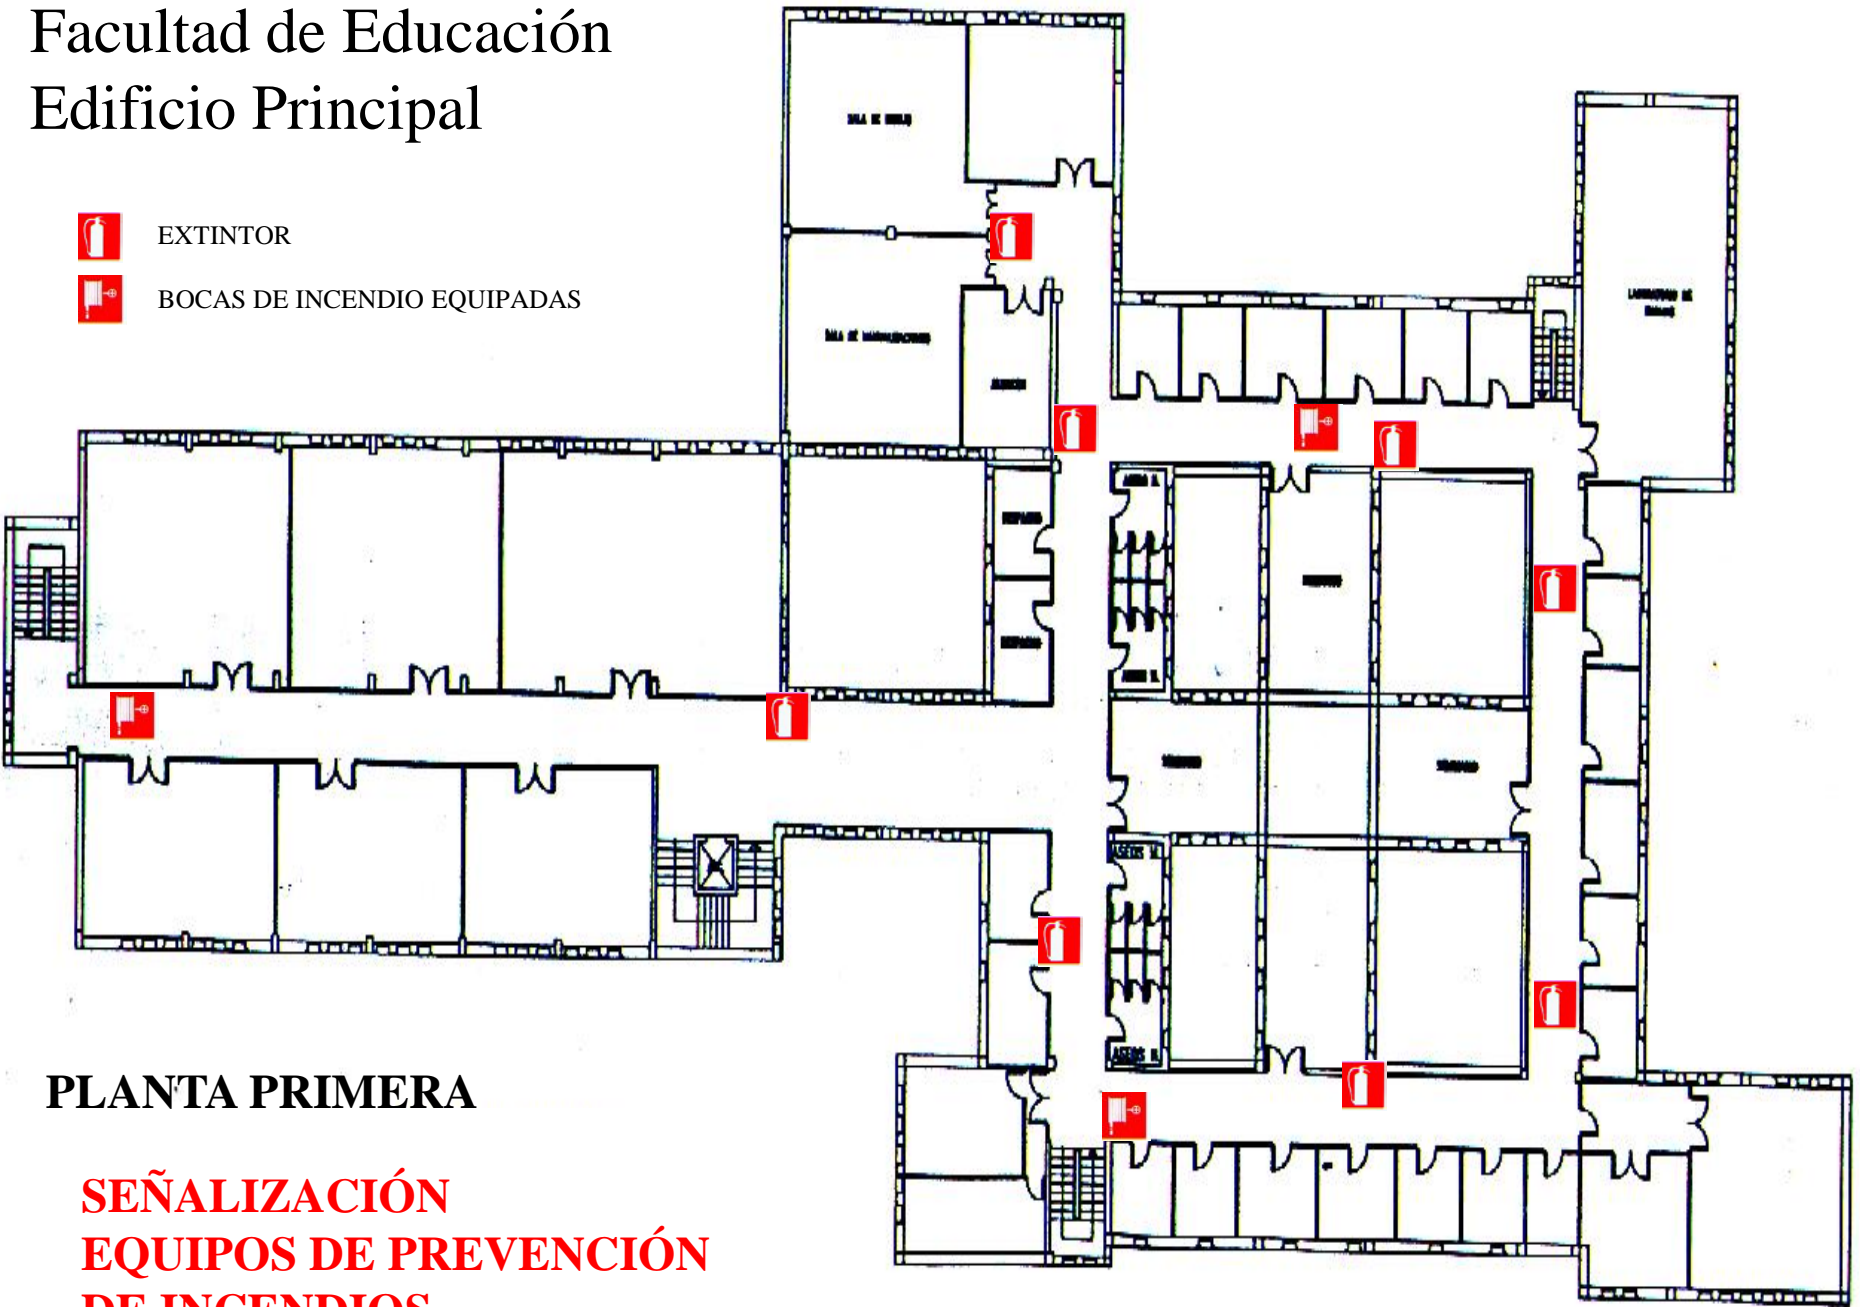

PLANTA PRIMERA

**SEÑALIZACIÓN
EQUIPOS DE PREVENCIÓN
DE INCENDIOS**

Facultad de Educación
Plano de evacuación

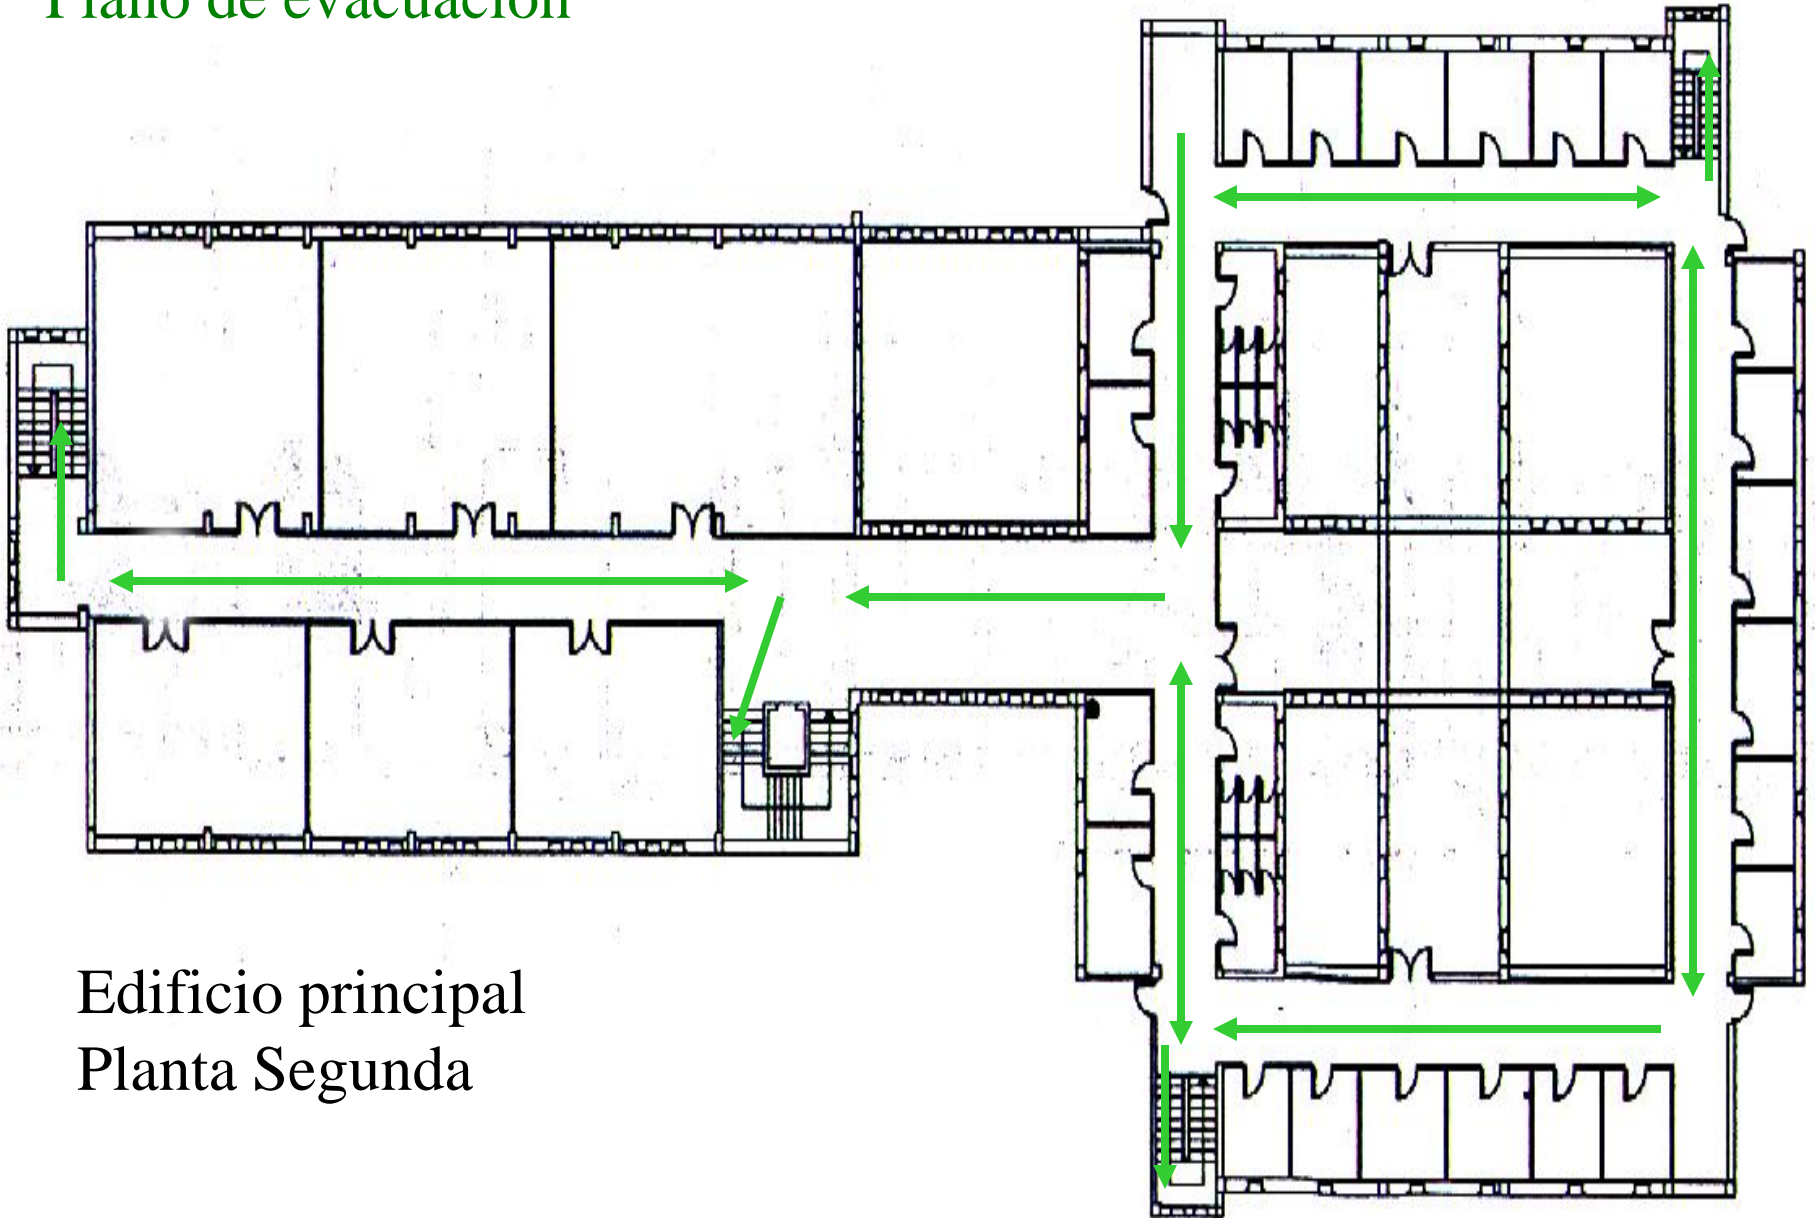


Edificio principal
Planta Segunda

Facultad de Educación

Edificio Principal


 EXTINTOR

 BOCAS DE INCENDIO EQUIPADAS

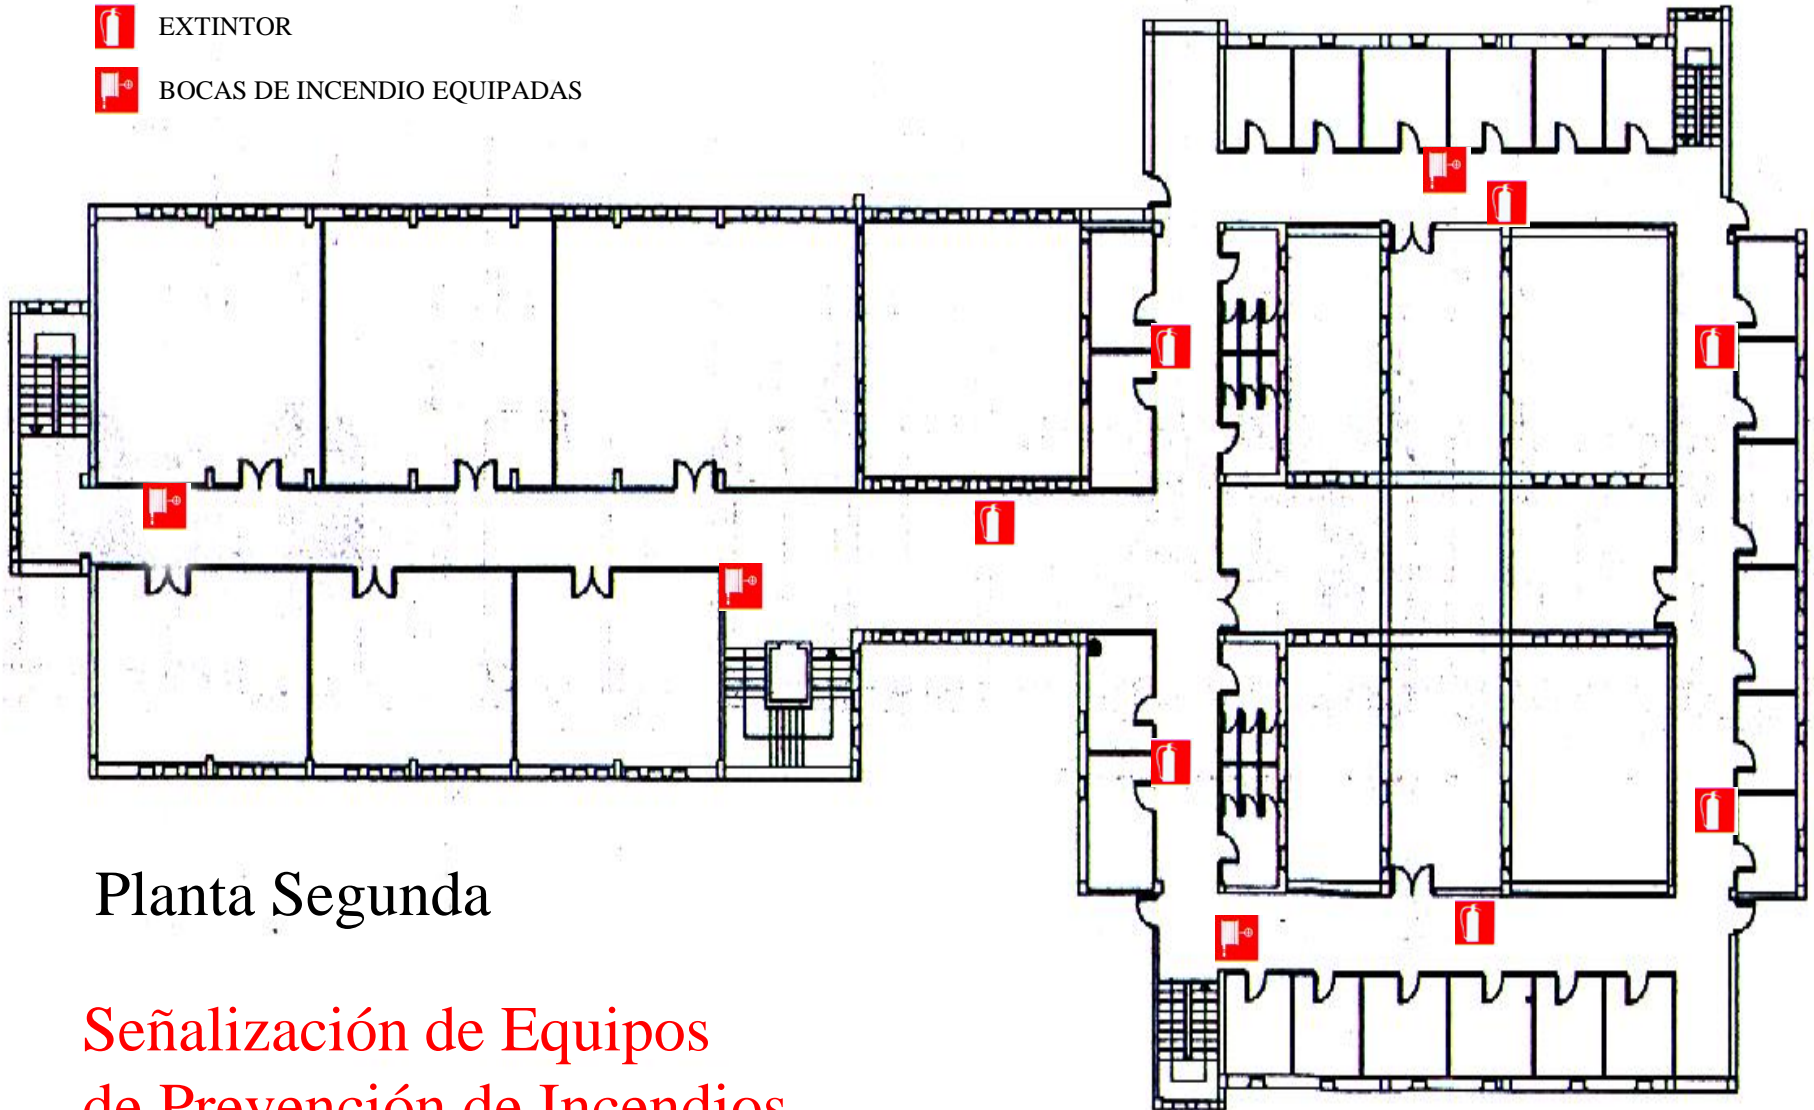


Planta Segunda

Señalización de Equipos
de Prevención de Incendios

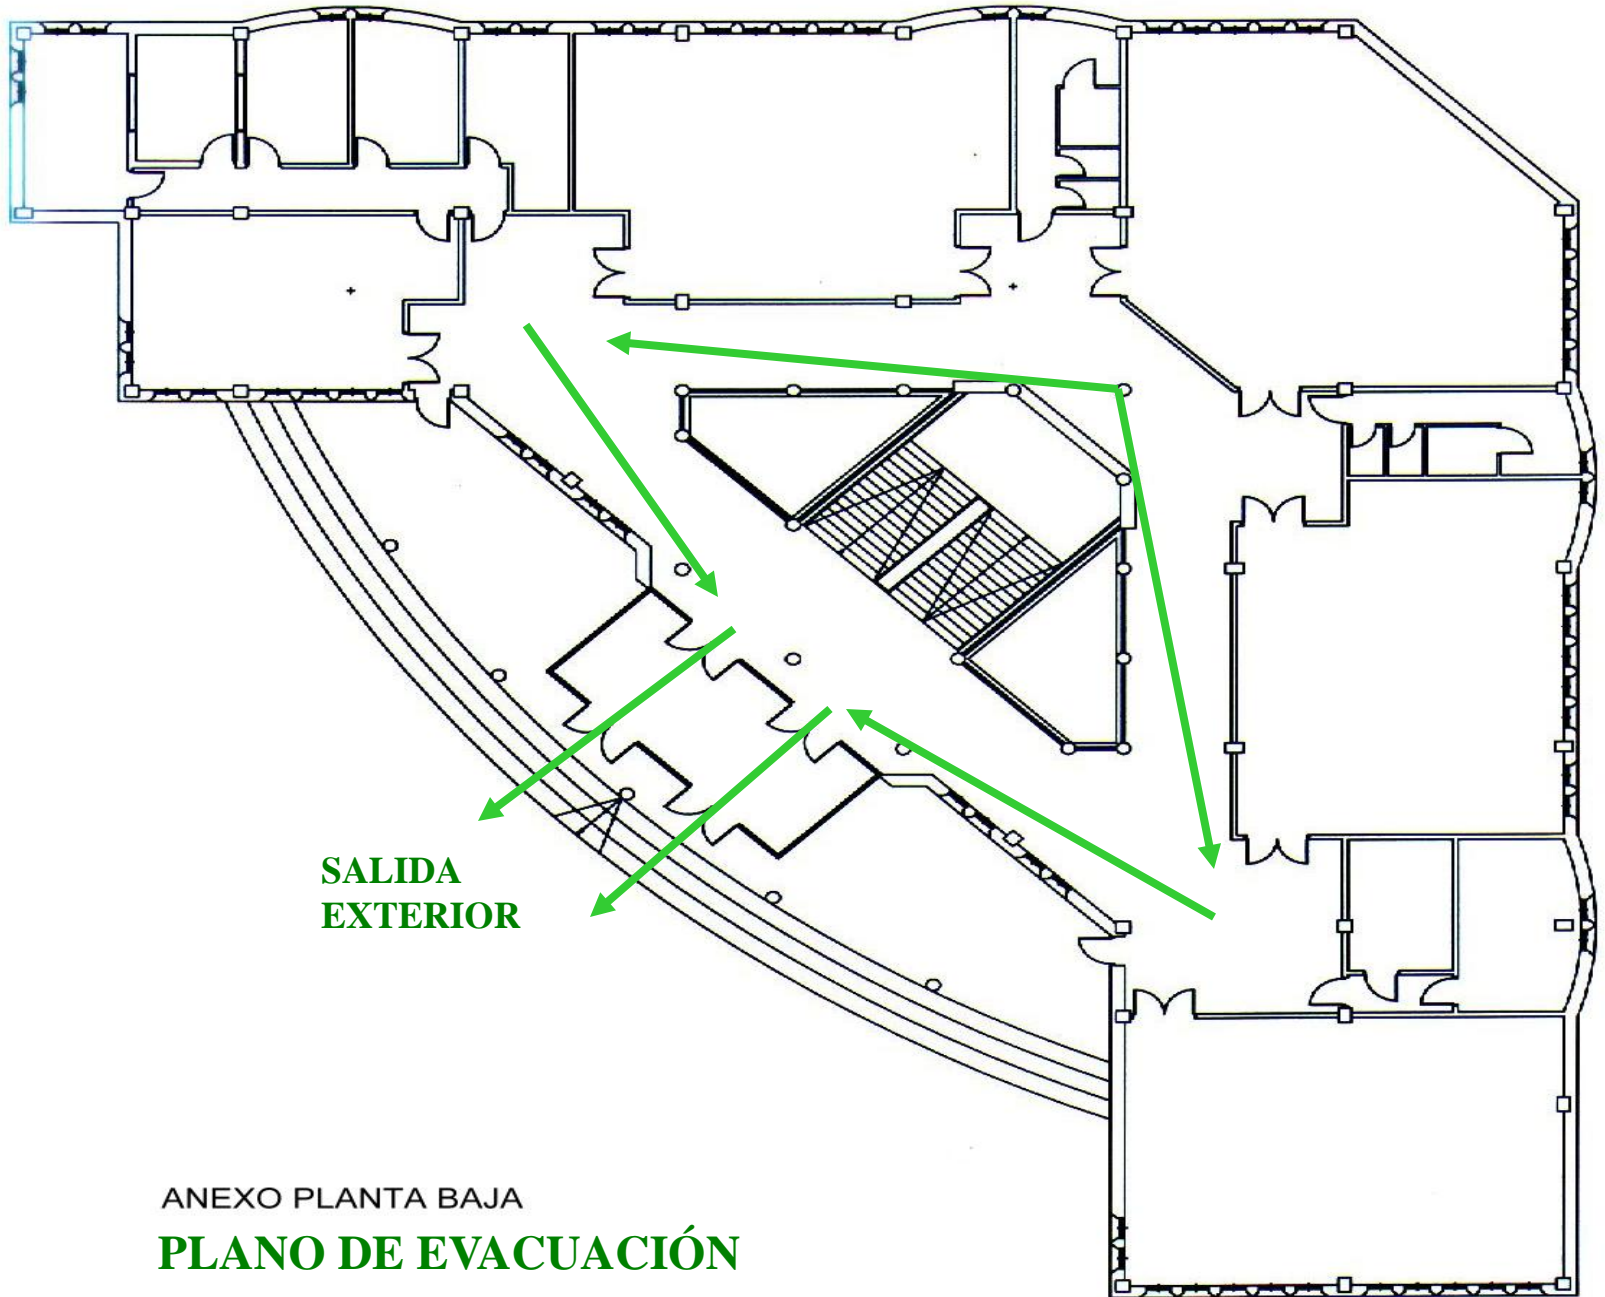

**SALIDA
EXTERIOR**

ANEXO PLANTA BAJA
PLANO DE EVACUACIÓN

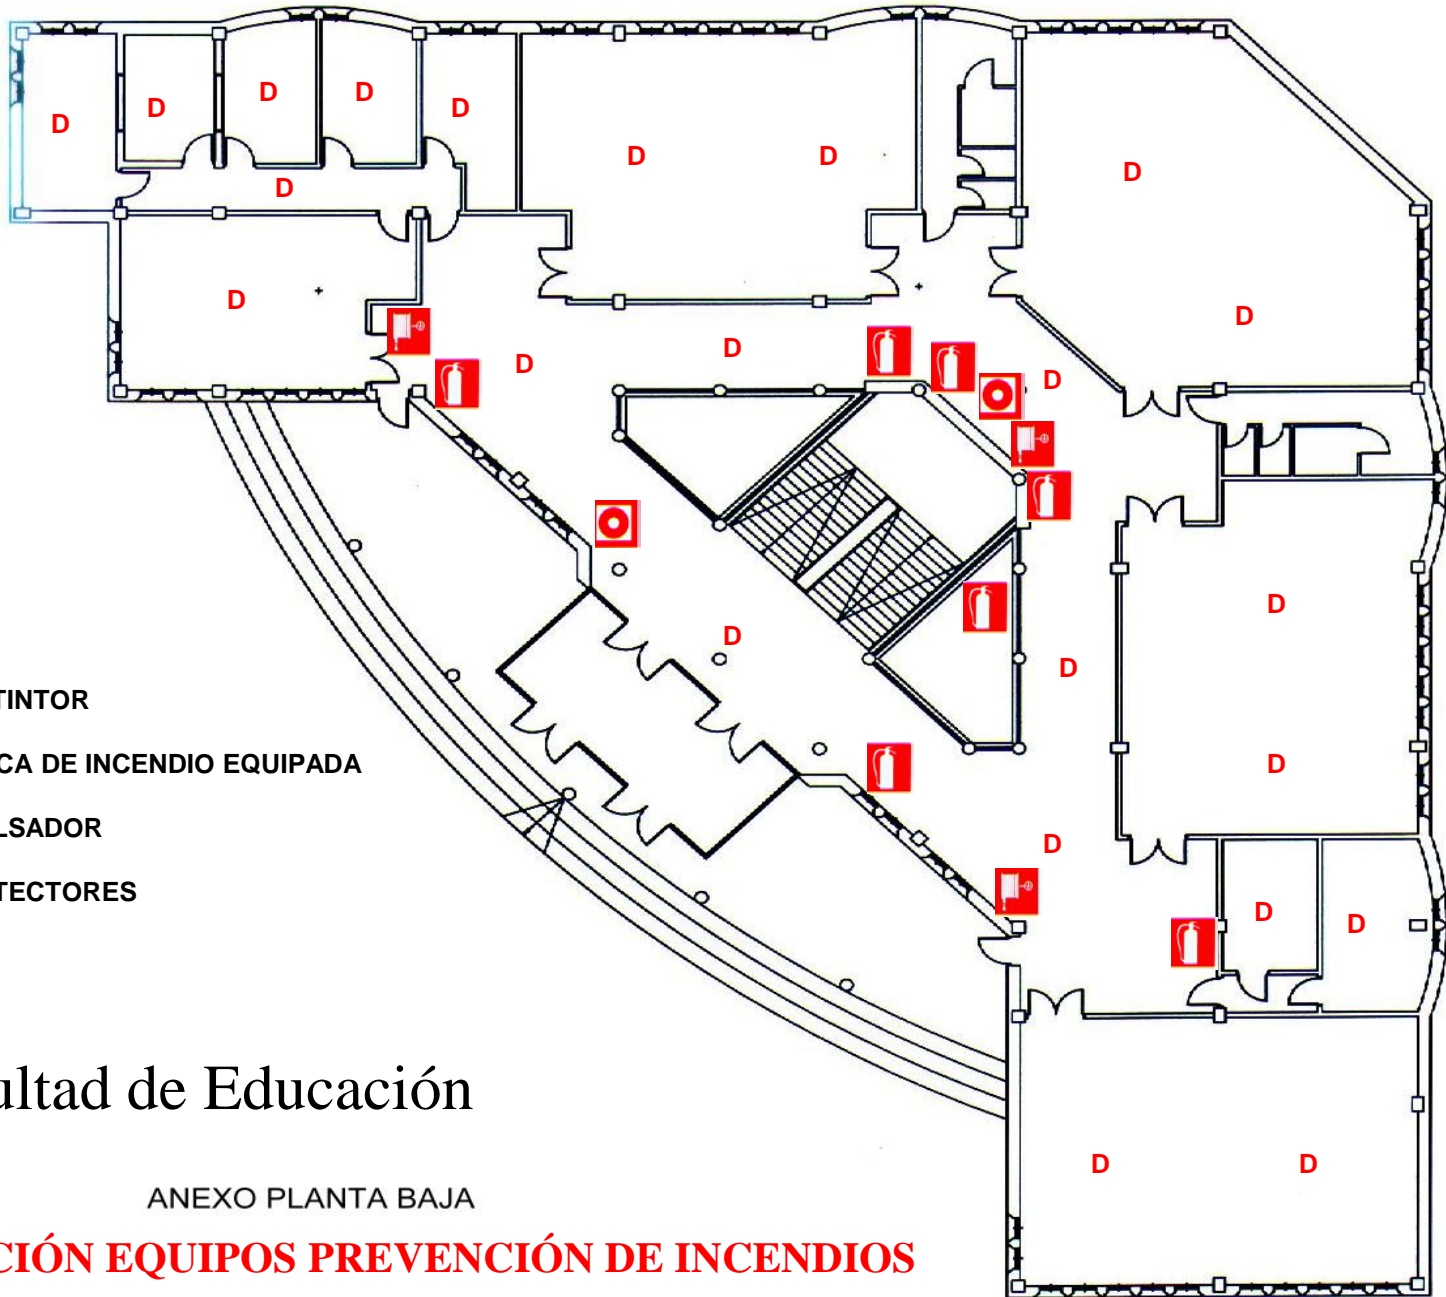

EXTINTOR



BOCA DE INCENDIO EQUIPADA



PULSADOR


D

DETECTORES

Facultad de Educación

ANEXO PLANTA BAJA

SEÑALIZACIÓN EQUIPOS PREVENCIÓN DE INCENDIOS

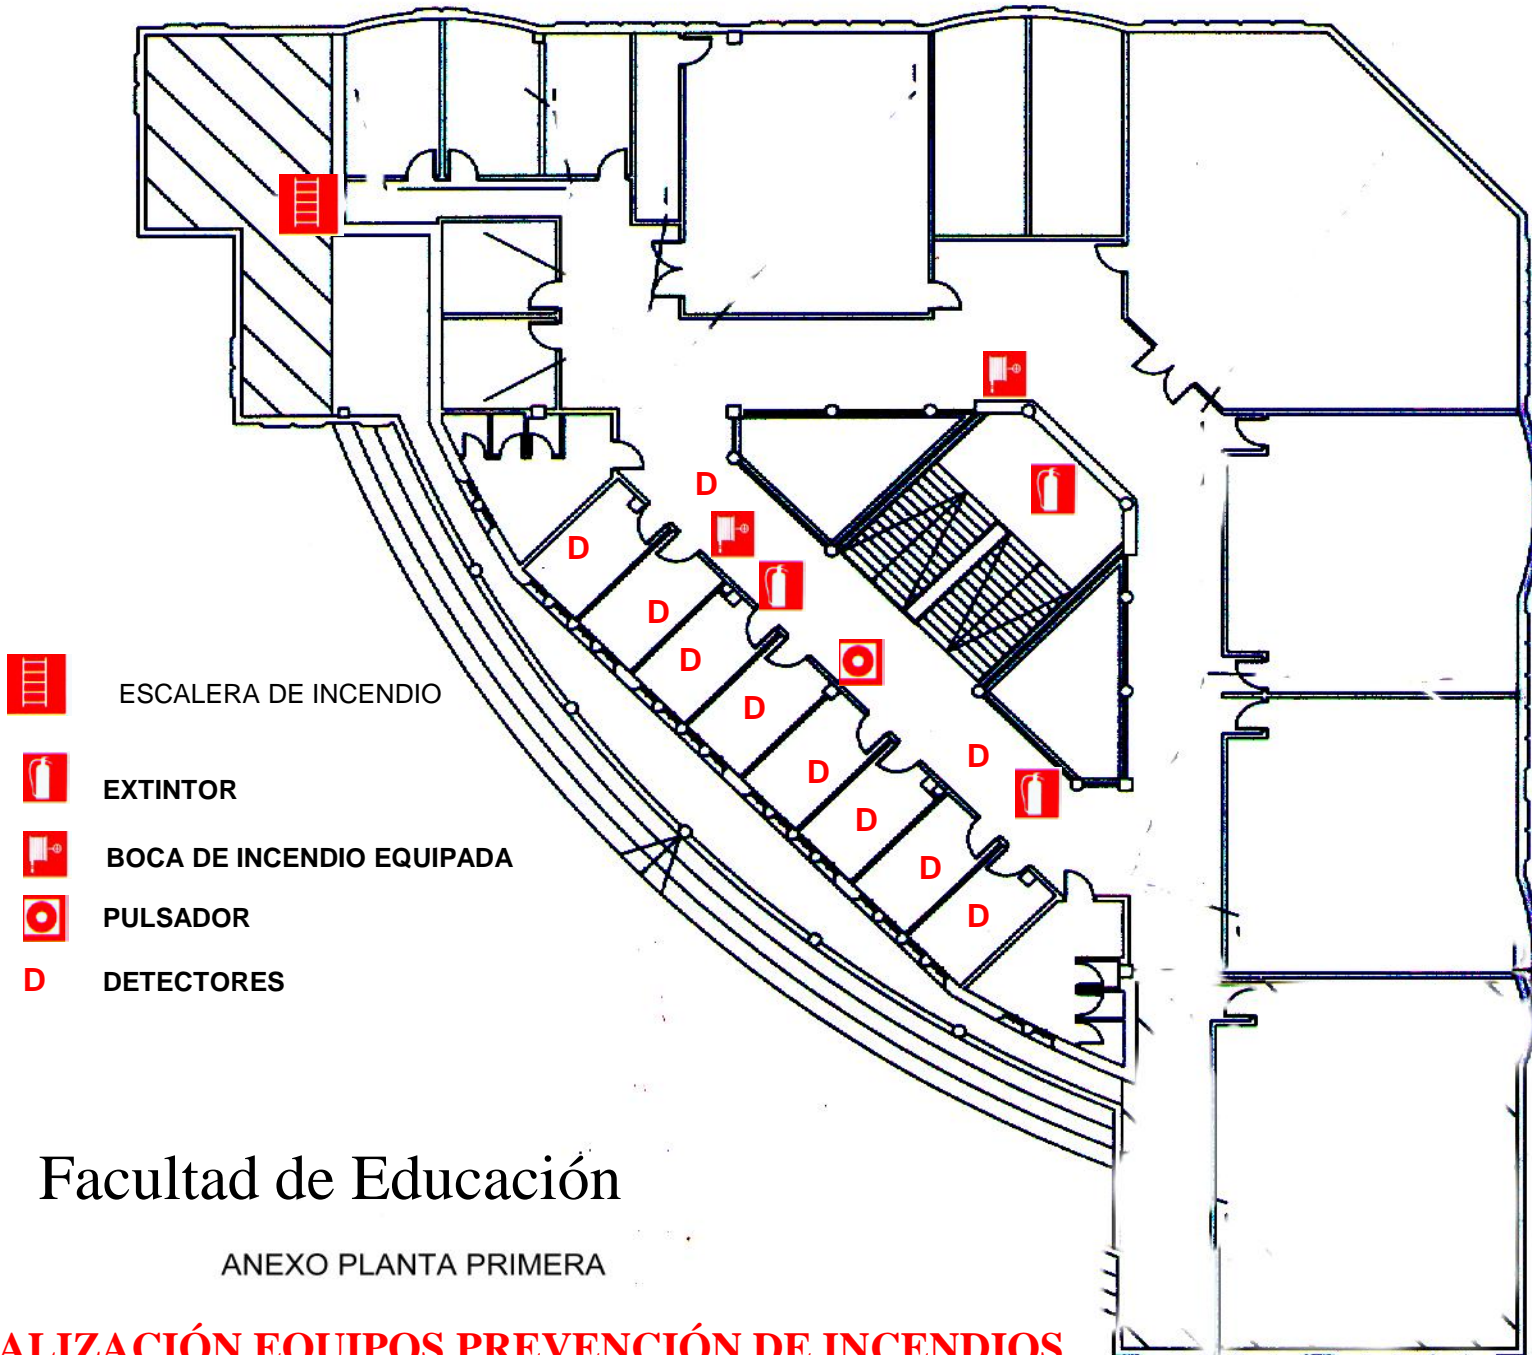

SEÑALIZACIÓN EQUIPOS PREVENCIÓN DE INCENDIOS