


# EVACUACIÓN

## EDIFICIO DECANATO PLANTA BAJA

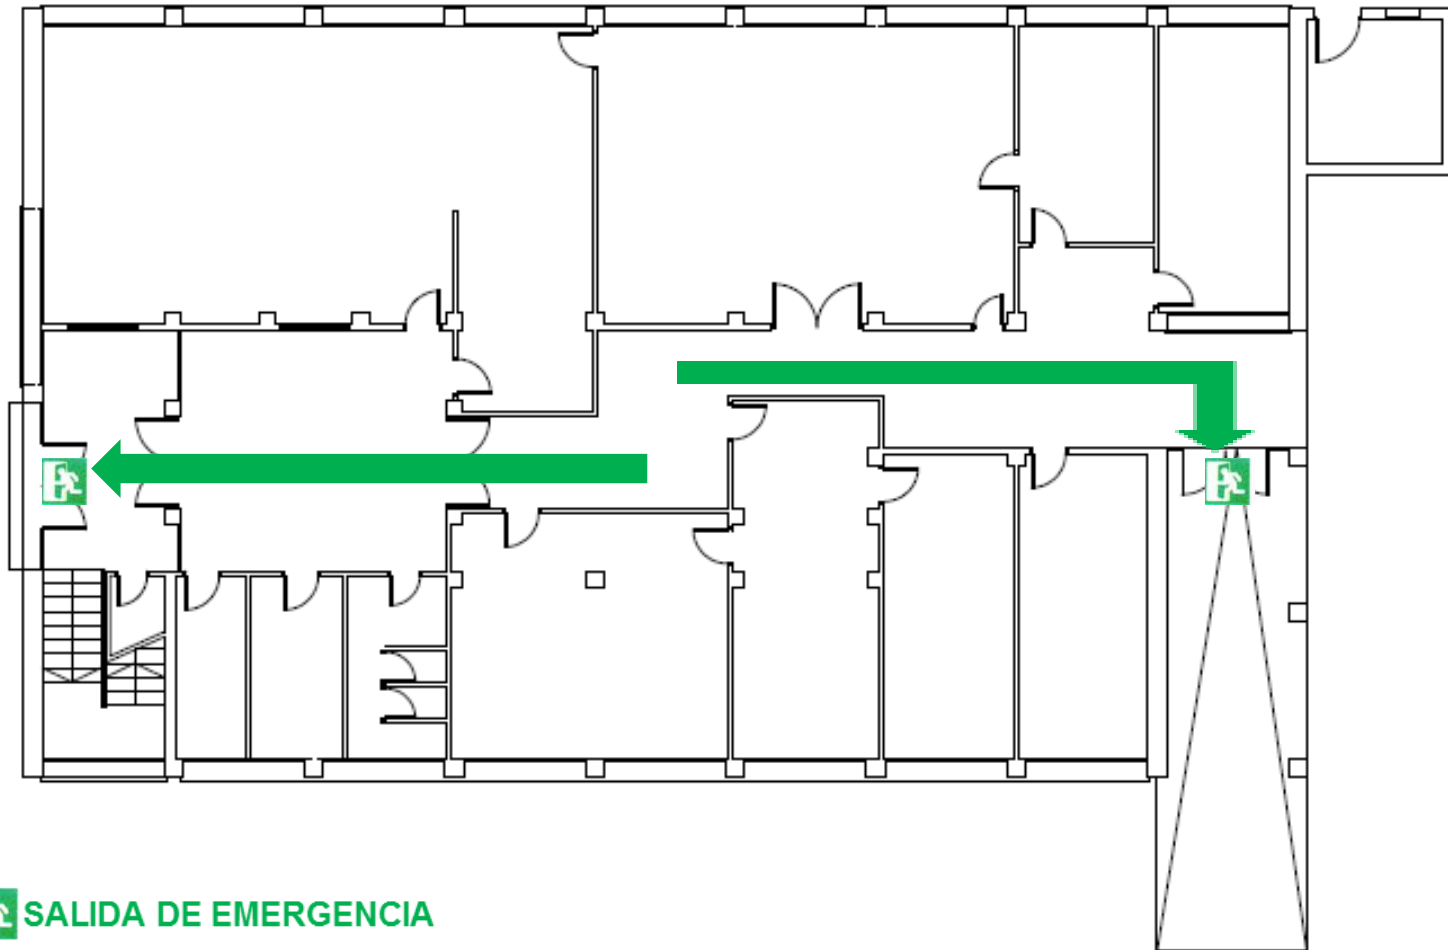


 SALIDA DE EMERGENCIA

 DIRECCION SALIDA


# EQUIPOS DE PROTECCION CONTRA INCENDIOS

## EDIFICIO DECANATO PLANTA BAJA

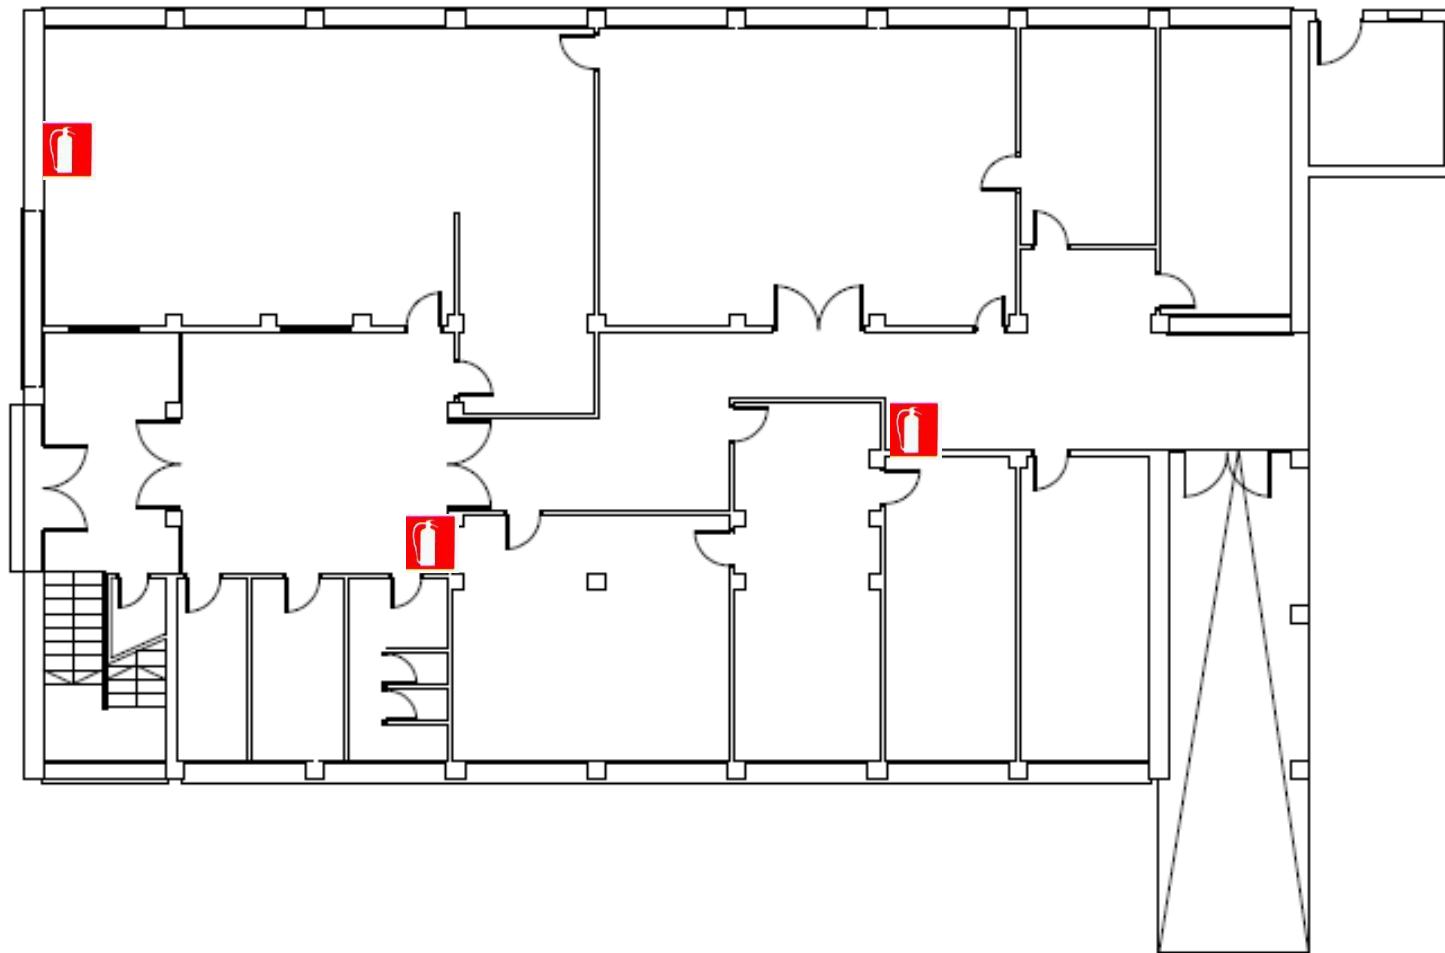

# EVACUACIÓN


## EDIFICIO DECANATO PLANTA PRIMERA

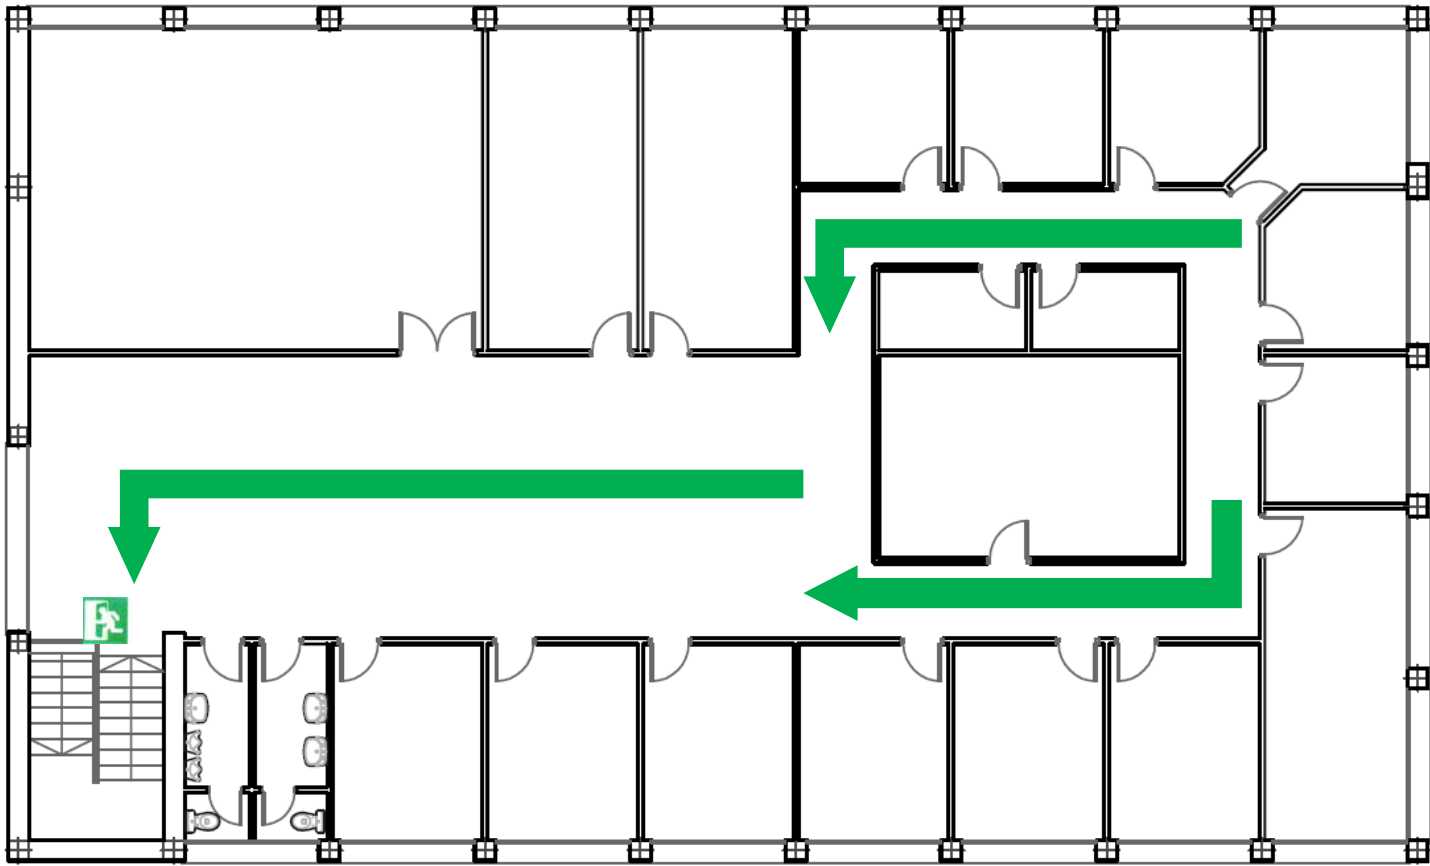



 SALIDA DE EMERGENCIA  
 DIRECCION SALIDA

# EQUIPOS DE PROTECCION CONTRA INCENDIOS

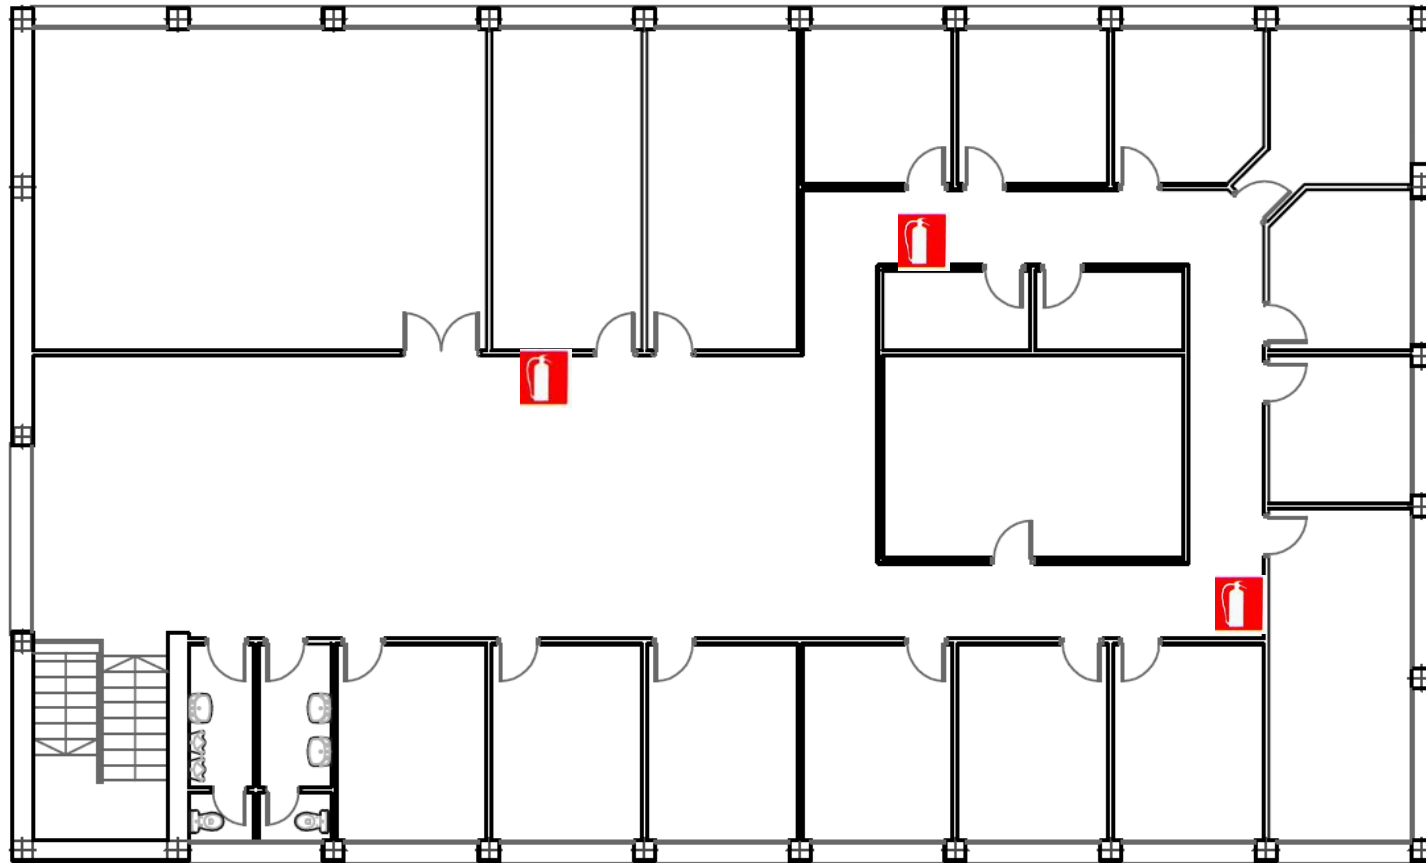
## EDIFICIO DECANATO PLANTA PRIMERA



-  EXTINTOR
-  B.I.E.

# EVACUACIÓN



## BIBLIOTECA Y AULAS 15 Y 16

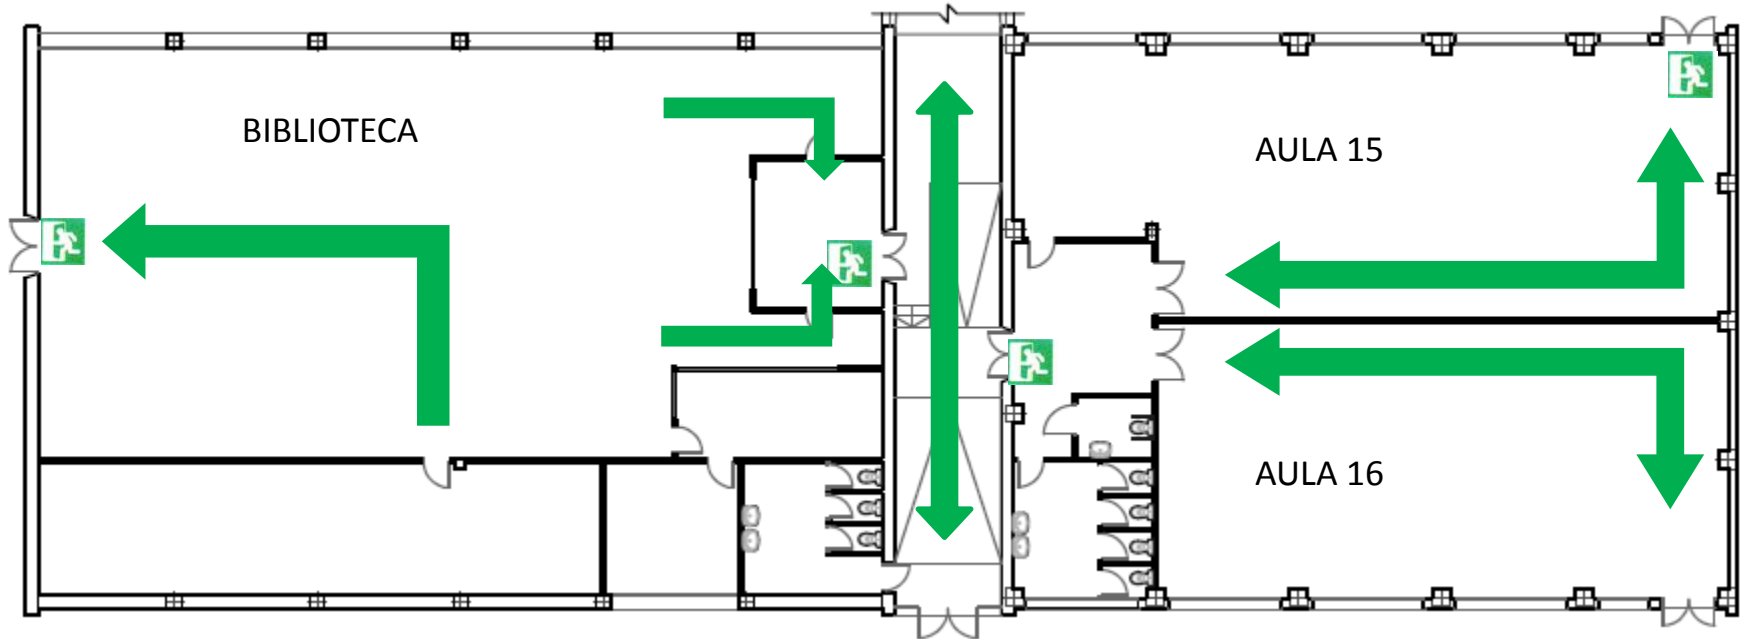

 SALIDA DE EMERGENCIA  
 DIRECCION SALIDA


# EQUIPOS DE PROTECCION CONTRA INCENDIOS

## BIBLIOTECA Y AULAS 15 Y 16

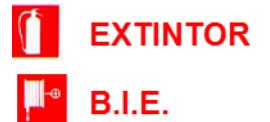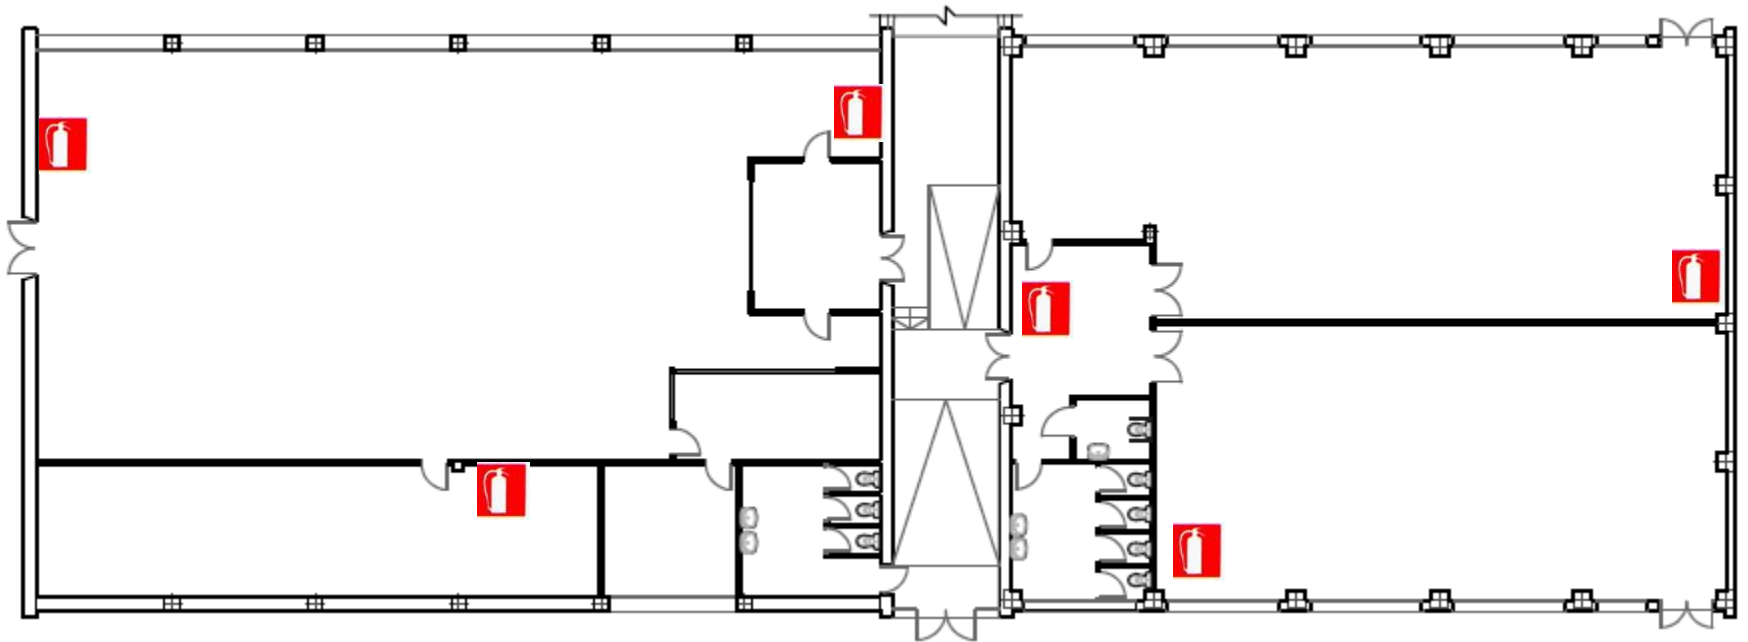


# EVACUACIÓN

## EDIFICIO TURISMO PLANTA BAJA

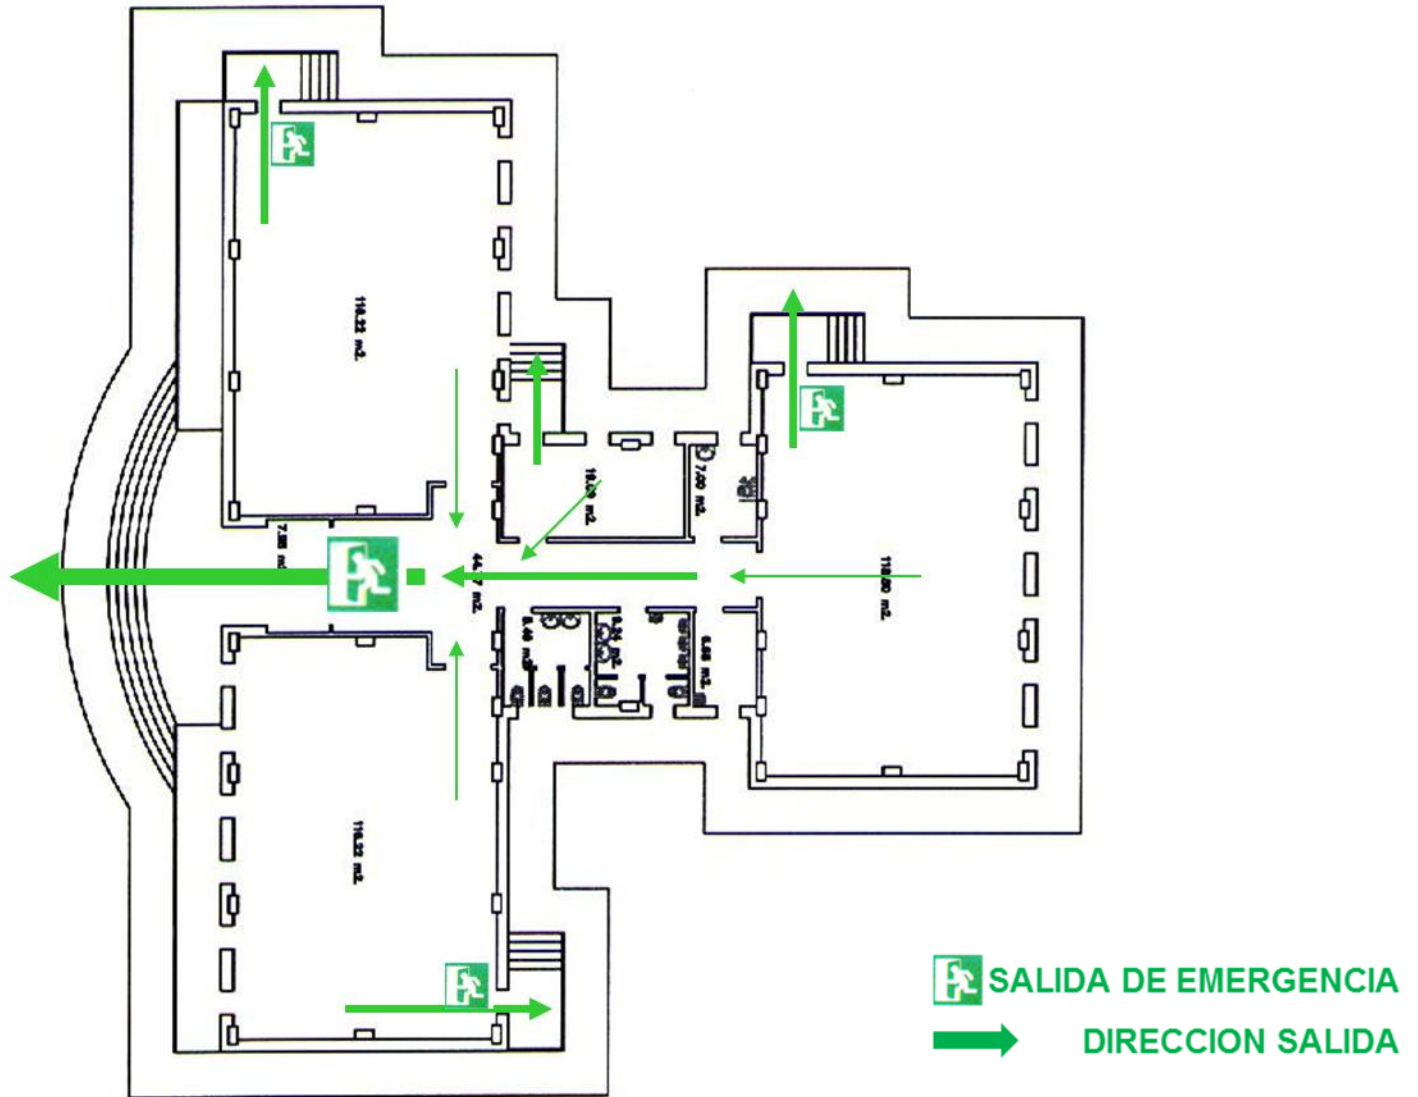

# EQUIPOS DE PROTECCION CONTRA INCENDIOS

## EDIFICIO TURISMO PLANTA BAJA

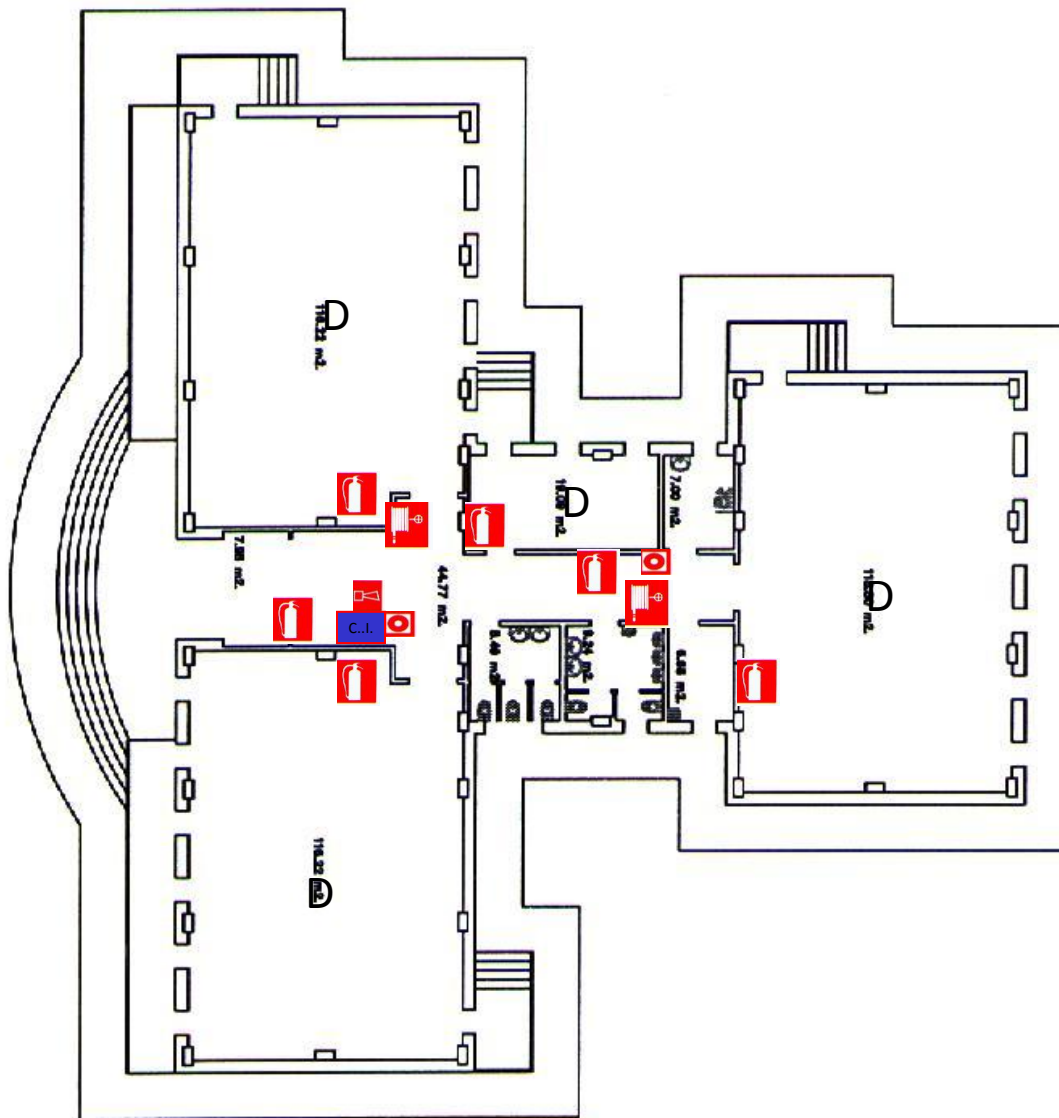

EXTINTOR



B.I.E.



PULSADOR



ZUMBADOR



DETECTOR




CENTRAL  
ALARMA  
INCENDIOS



# EVACUACIÓN


## EDIFICIO TURISMO PLANTA PRIMERA S-5

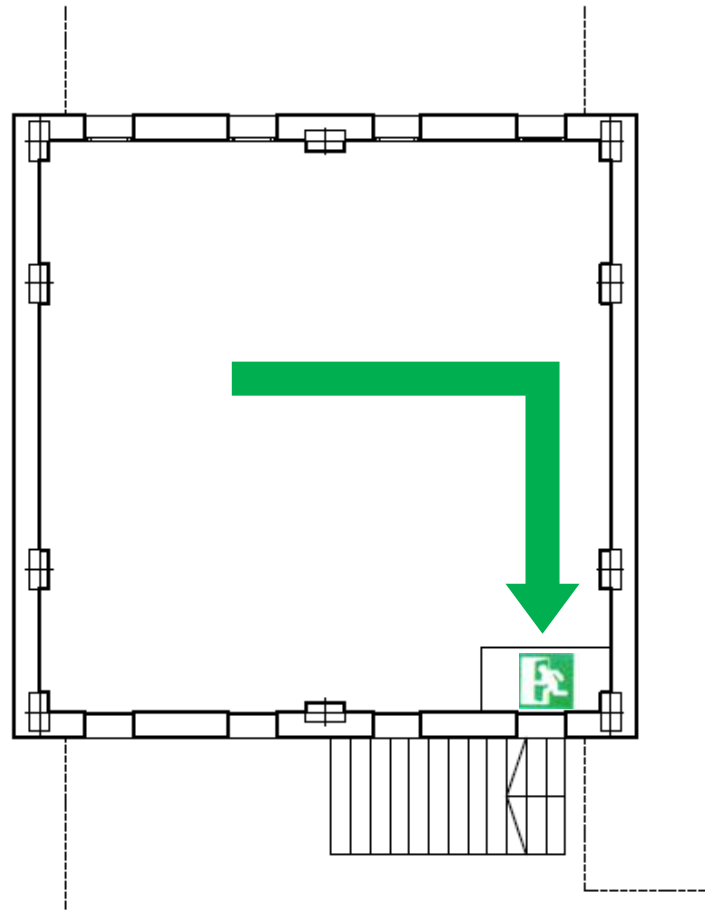

 SALIDA DE EMERGENCIA  
 DIRECCION SALIDA

# EQUIPOS DE PROTECCION CONTRA INCENDIOS

## EDIFICIO TURISMO PLANTA PRIMERA S-5

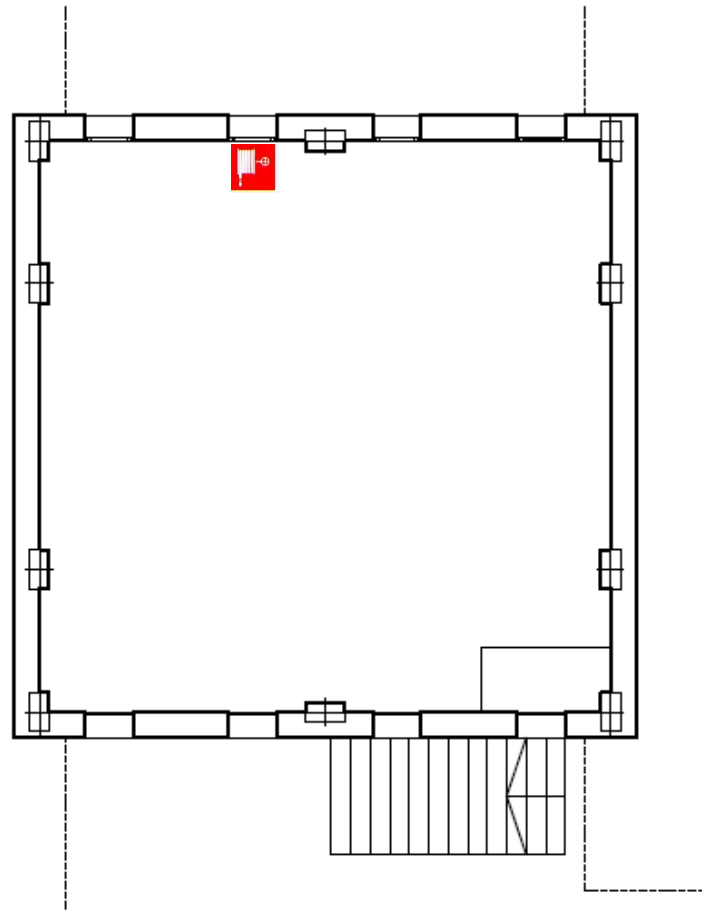


EXTINTOR



B.I.E.

# EVACUACIÓN


## EDIFICIO DEPARTAMENTO PLANTA BAJA

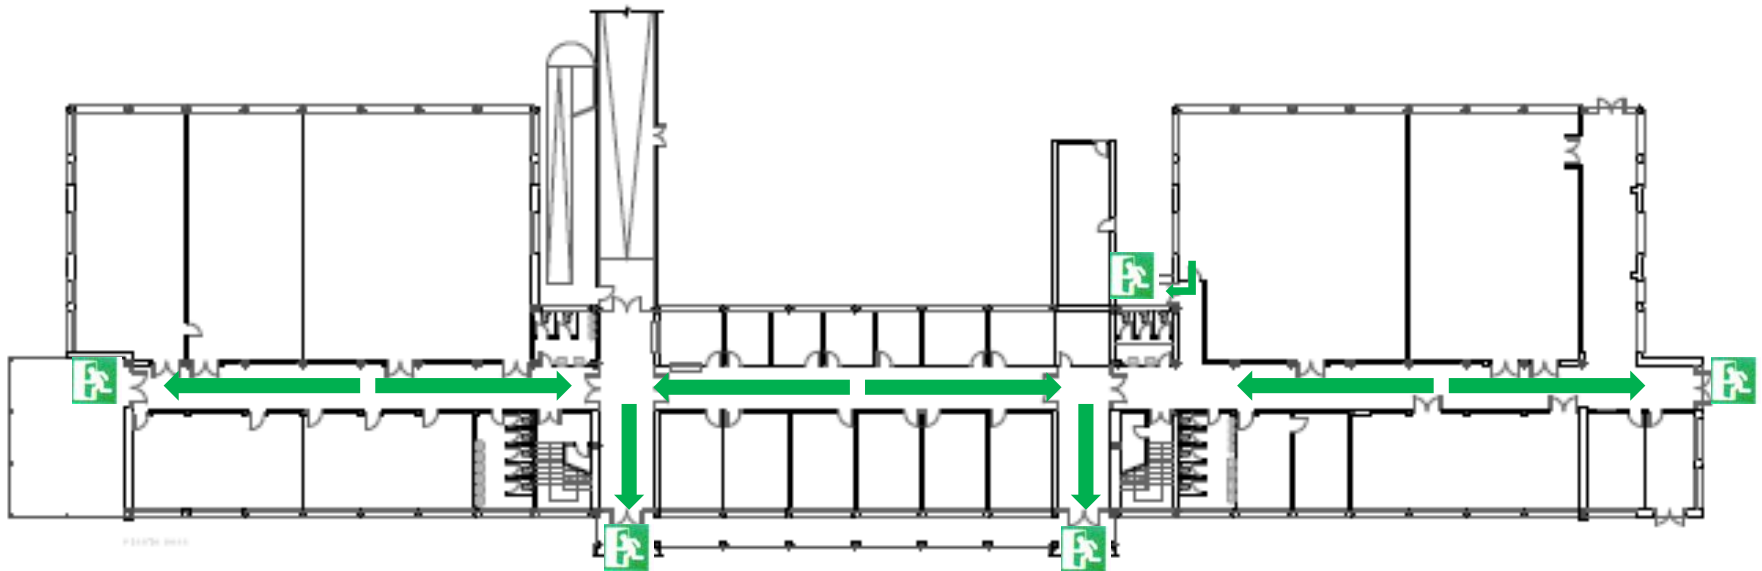



 SALIDA DE EMERGENCIA  
 DIRECCION SALIDA

# EQUIPOS DE PROTECCION CONTRA INCENDIOS

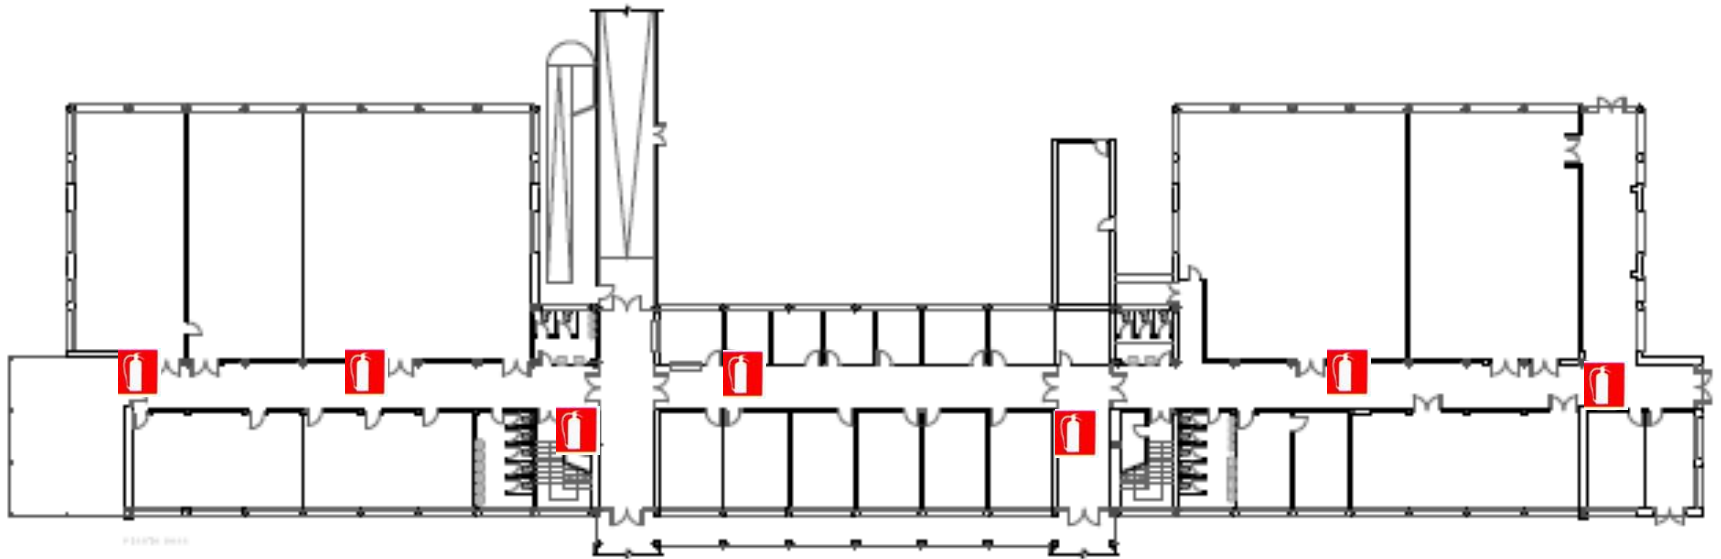
## EDIFICIO DEPARTAMENTOS PLANTA BAJA



-  EXTINTOR
-  B.I.E.


# EVACUACIÓN

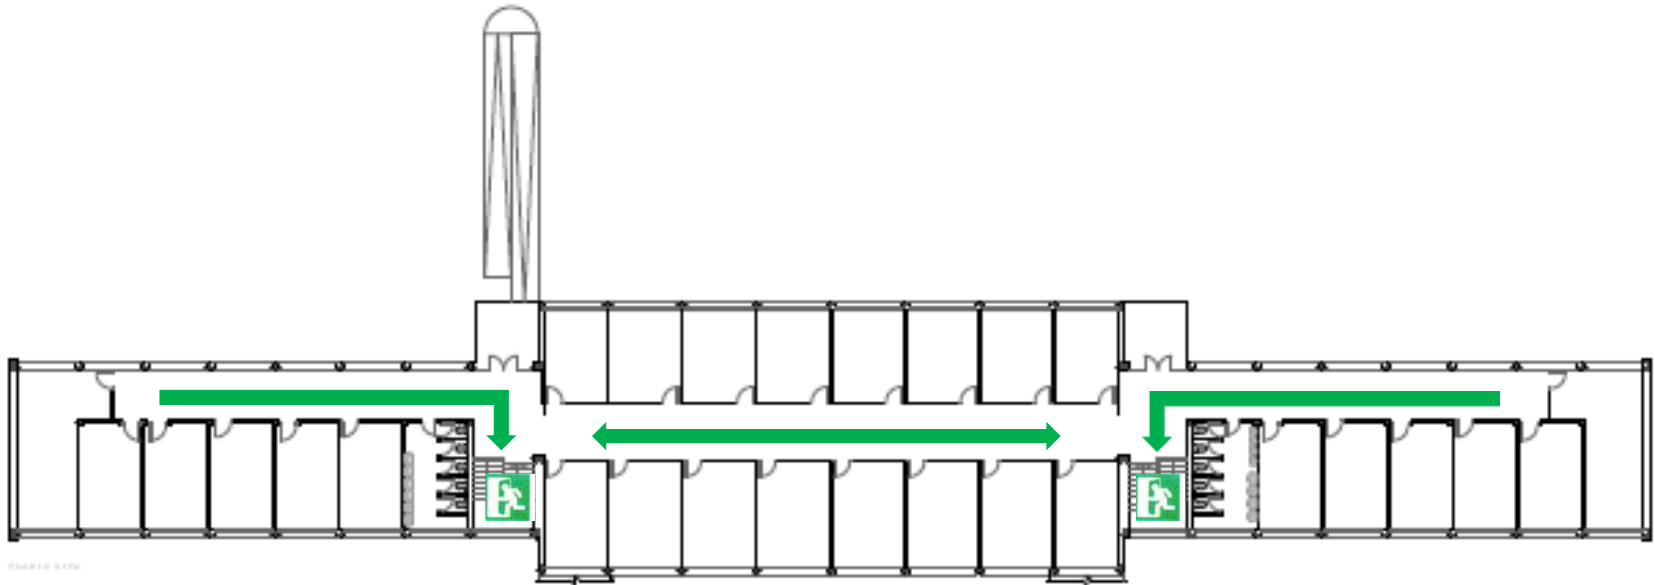

## EDIFICIO DEPARTAMENTO PLANTA PRIMERA




# EQUIPOS DE PROTECCION CONTRA INCENDIOS
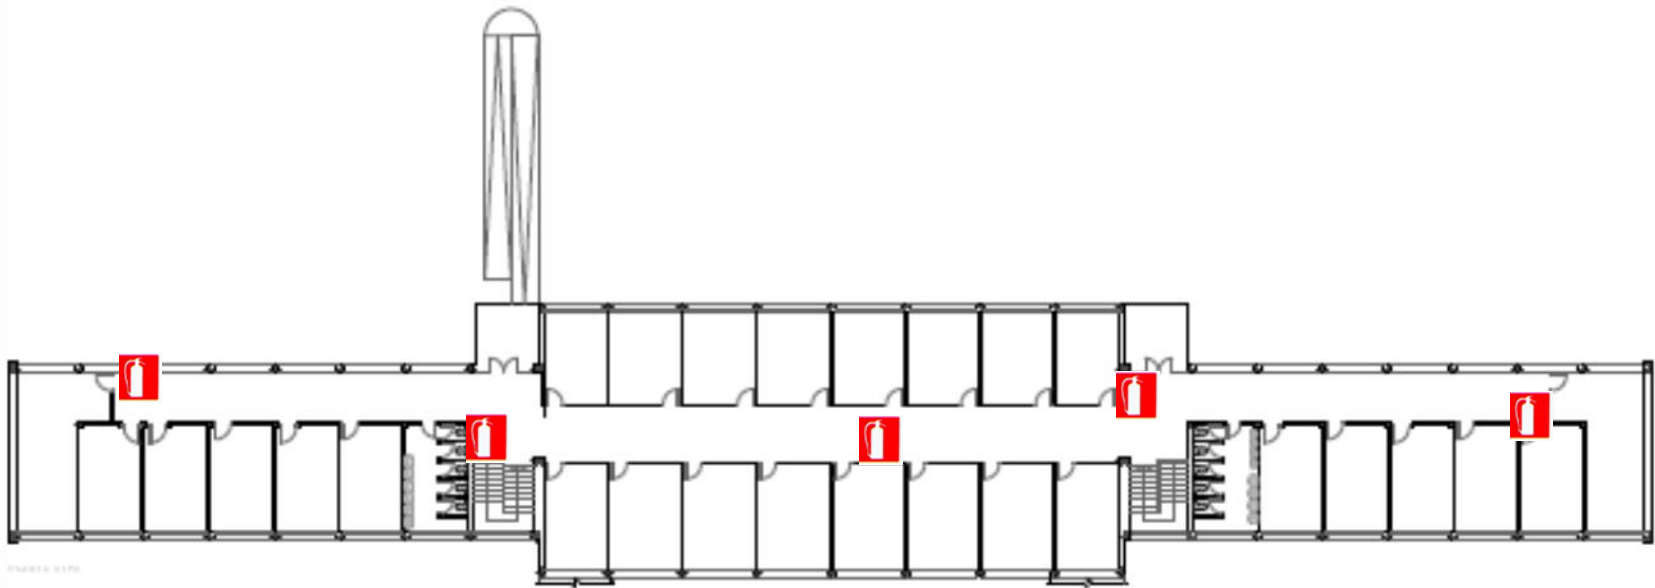
## EDIFICIO DEPARTAMENTOS PLANTA PRIMERA



-  EXTINTOR
-  B.I.E.


# EVACUACIÓN CAFETERIA

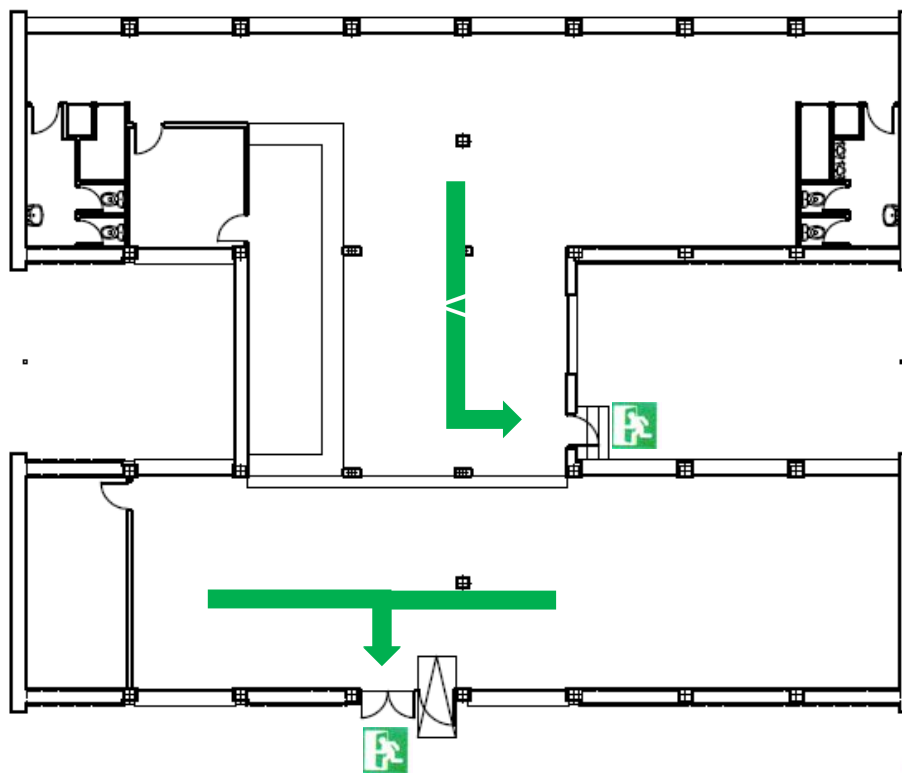



 SALIDA DE EMERGENCIA  
 DIRECCION SALIDA

# EQUIPOS DE PROTECCION CONTRA INCENDIOS
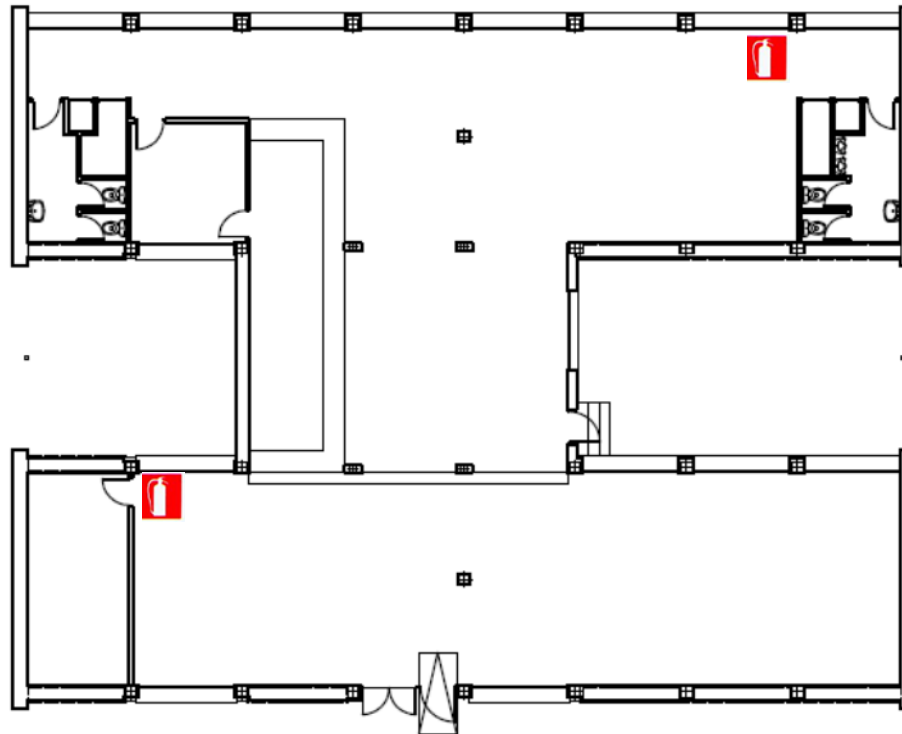
## CAFETERIA



-  EXTINTOR
-  B.I.E.



# PLANO GENERAL



PUNTO DE  
REUNION