



-  EXTINTOR
-  B.I.E.
-  PULSADOR
-  ZUMBADOR
- D** DETECTOR

EDIFICIO DE FILOSOFÍA Y LETRAS

PLANTA PRINCIPAL

**EQUIPOS DE
PREVENCIÓN DE
INCENIDOS**



SALIDA EXTERIOR

SALIDA EXTERIOR

SALIDA EXTERIOR

→ DIRECCIÓN DE SALIDA


→ SALIDA EXTERIOR

- - - POSIBILIDAD DE SALIDA AL EXTERIOR
CON PUERTAS ABIERTAS

EDIFICIO DE FILOSOFÍA Y LETRAS

PLANTA PRINCIPAL

PLANO DE
EVACUACIÓN

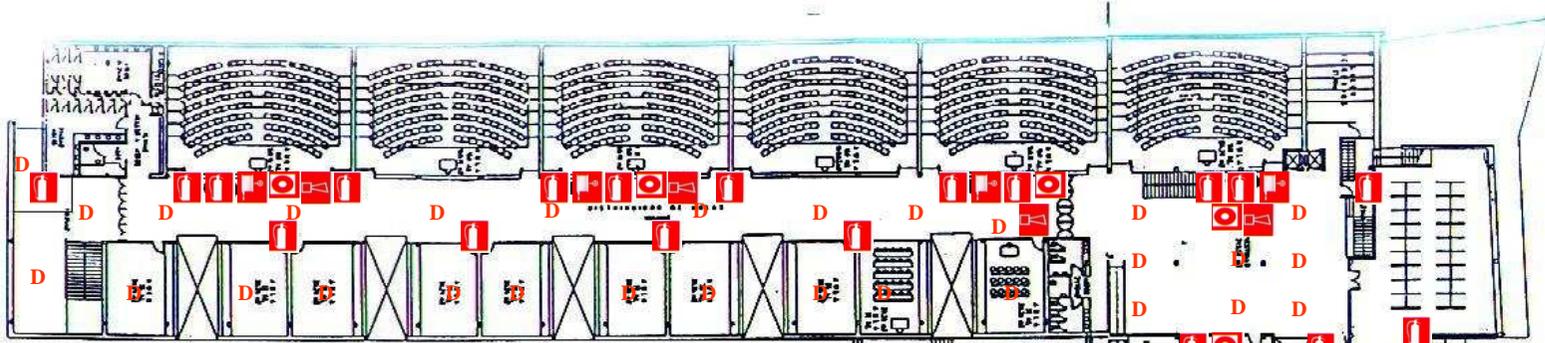



-  EXTINTOR
-  B.I.E.
-  PULSADOR
-  ZUMBADOR

D DETECTOR EDIFICIO DE FILOSOFÍA Y LETRAS

PRIMERA PLANTA

**EQUIPOS DE
PREVENCIÓN DE
INCENIDOS**

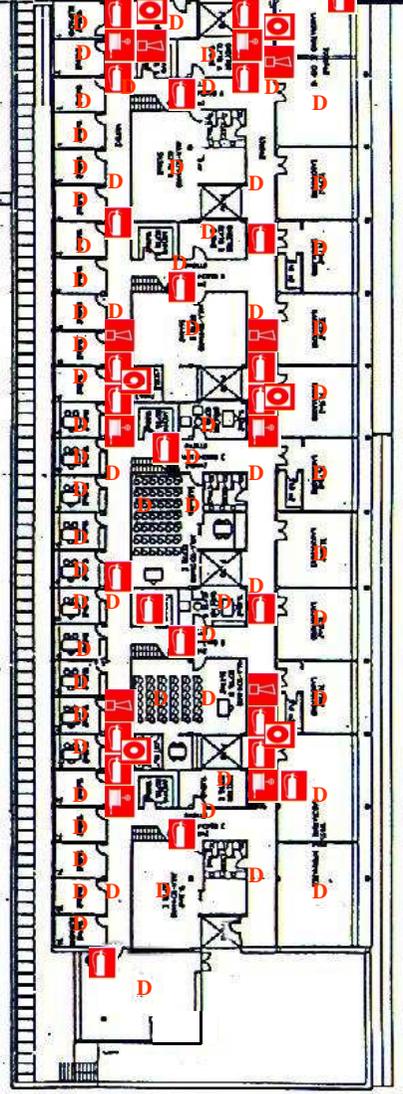

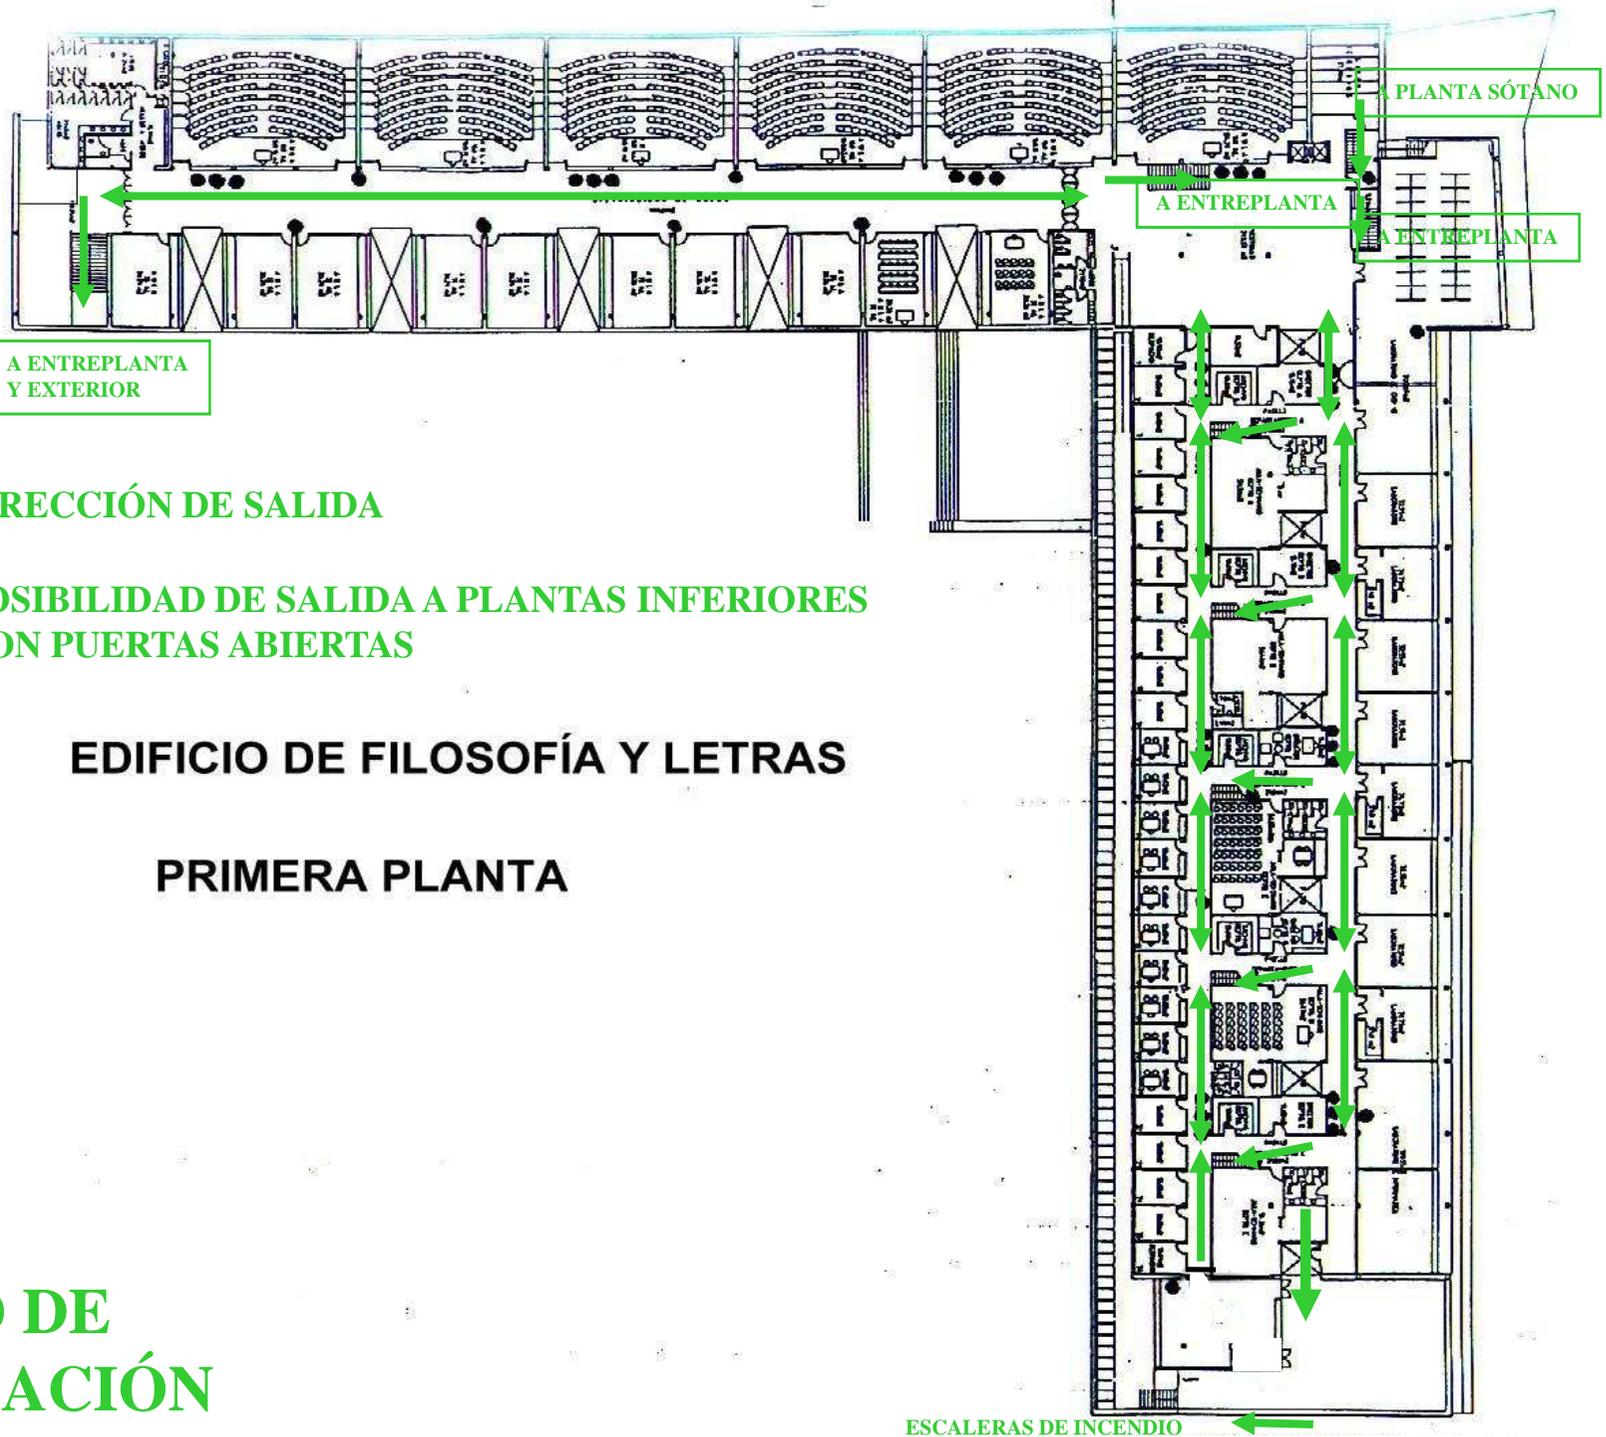

DIRECCIÓN DE SALIDA



POSIBILIDAD DE SALIDA A PLANTAS INFERIORES
CON PUERTAS ABIERTAS

EDIFICIO DE FILOSOFÍA Y LETRAS

PRIMERA PLANTA

PLANO DE EVACUACIÓN