


EQUIPOS DE PROTECCION CONTRA INCENDIOS

HOSPITAL CLINICO VETERINARIO

PLANTA SOTANO

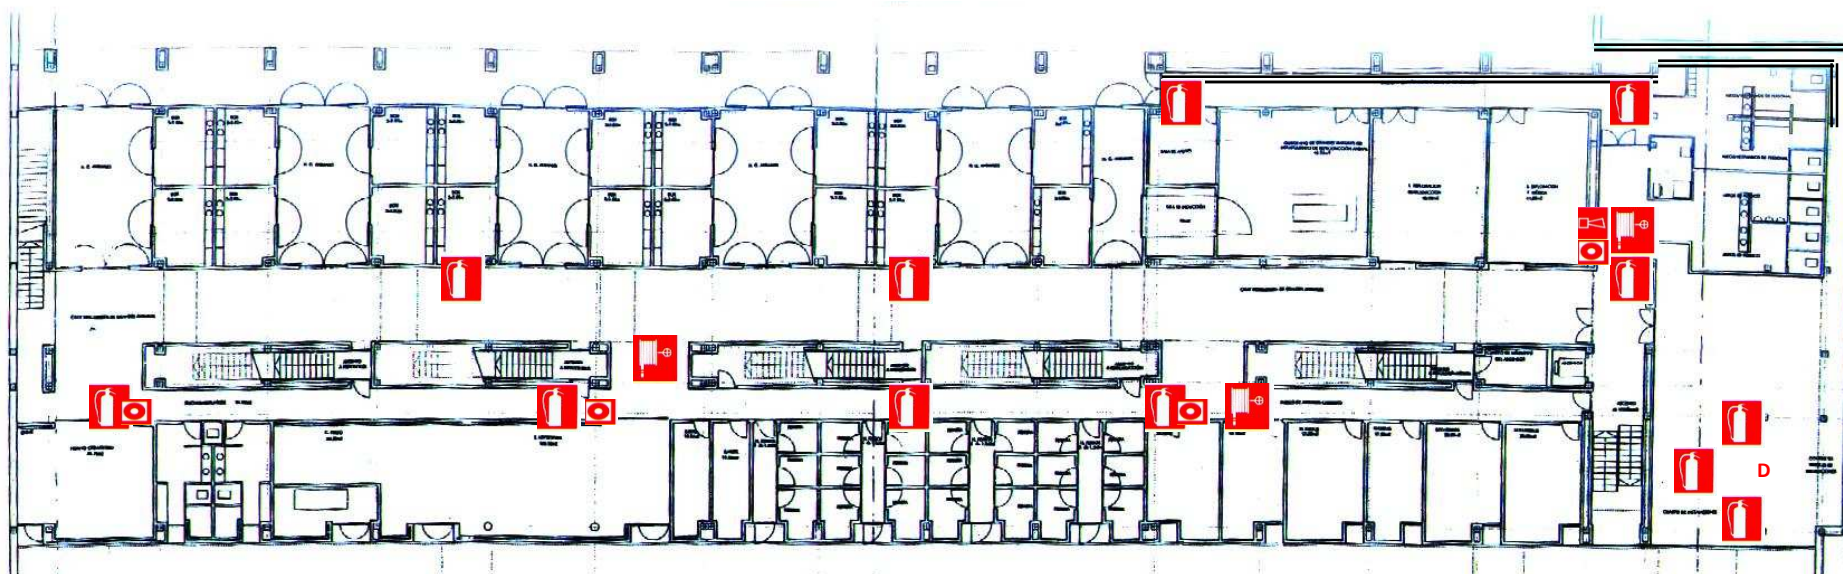


- C.A** CENTRAL ALARMA
- EXTINTOR**
- B.I.E.**
- PULSADOR**
- ZUMBADOR**
- D** DETECTOR



EVACUACIÓN

HOSPITAL CLINICO VETERINARIO

PLANTA SOTANO

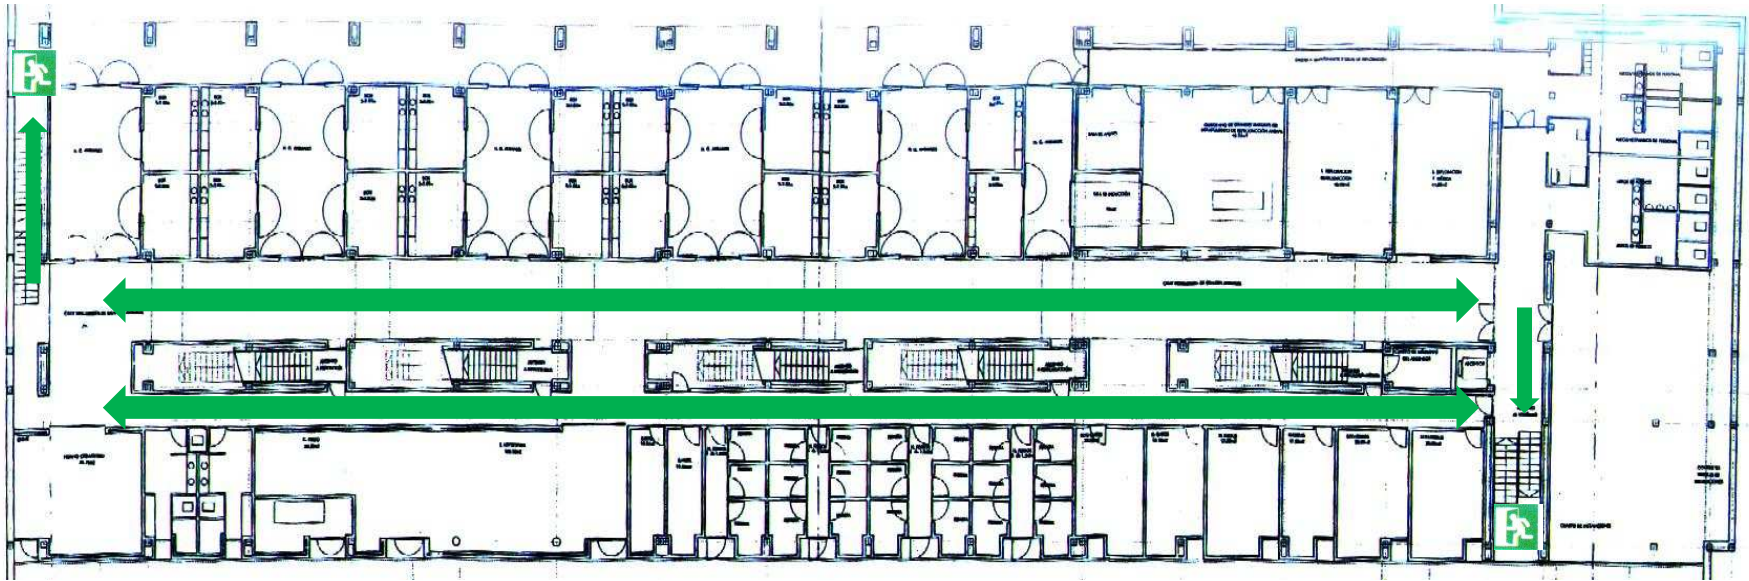


 SALIDA DE EMERGENCIA
 DIRECCION SALIDA



EQUIPOS DE PROTECCION CONTRA INCENDIOS

HOSPITAL CLINICO VETERINARIO

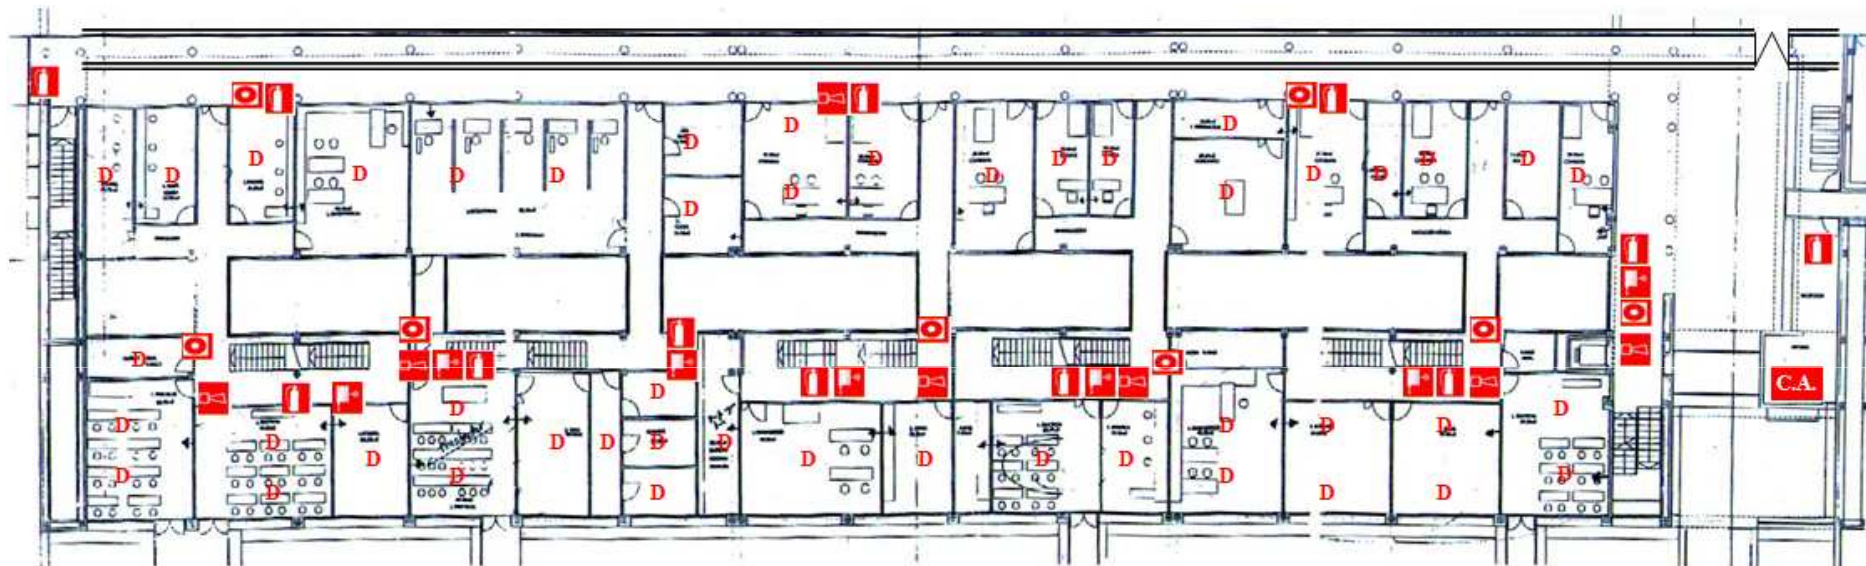

PLANTA BAJA



- CENTRAL ALARMA
- EXTINTOR
- B.I.E.
- PULSADOR
- ZUMBADOR
- DETECTOR

EVACUACIÓN HOSPITAL CLINICO VETERINARIO PLANTA BAJA




 SALIDA DE EMERGENCIA
 DIRECCION SALIDA



EQUIPOS DE PROTECCION CONTRA INCENDIOS

HOSPITAL CLINICO VETERINARIO


PLANTA ALTA

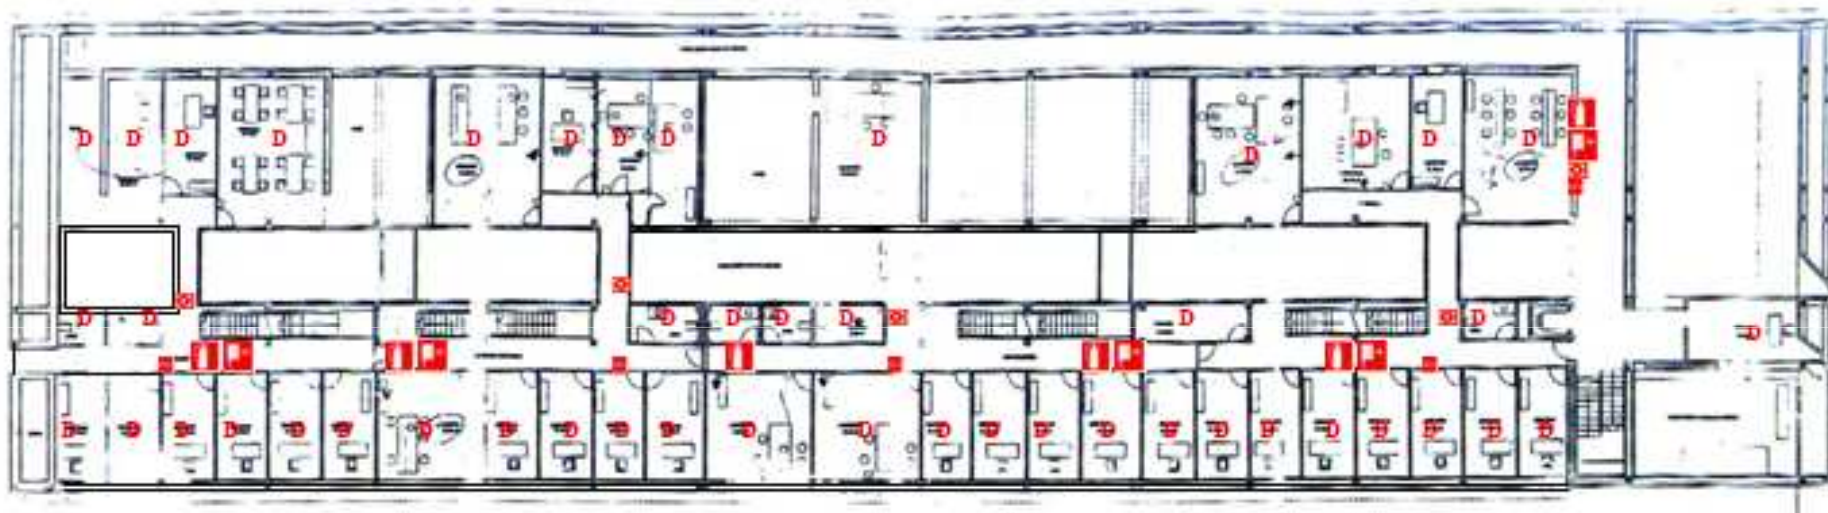



- CENTRAL ALARMA
- EXTINTOR
- B.I.E.
- PULSADOR
- ZUMBADOR
- DETECTOR

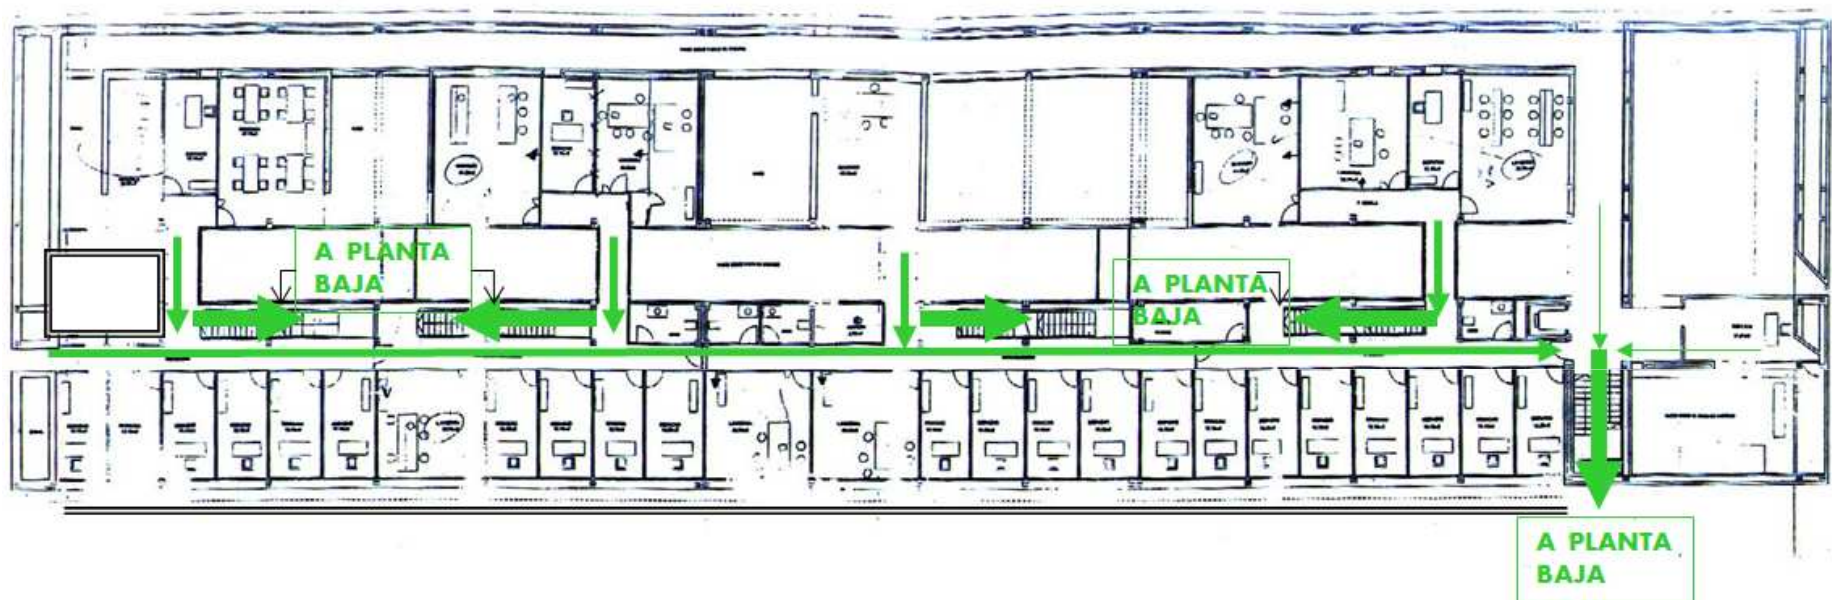

EVACUACIÓN HOSPITAL CLINICO VETERINARIO PLANTA ALTA



 SALIDA DE EMERGENCIA
 DIRECCION SALIDA

