


PLANO DE EVACUACIÓN

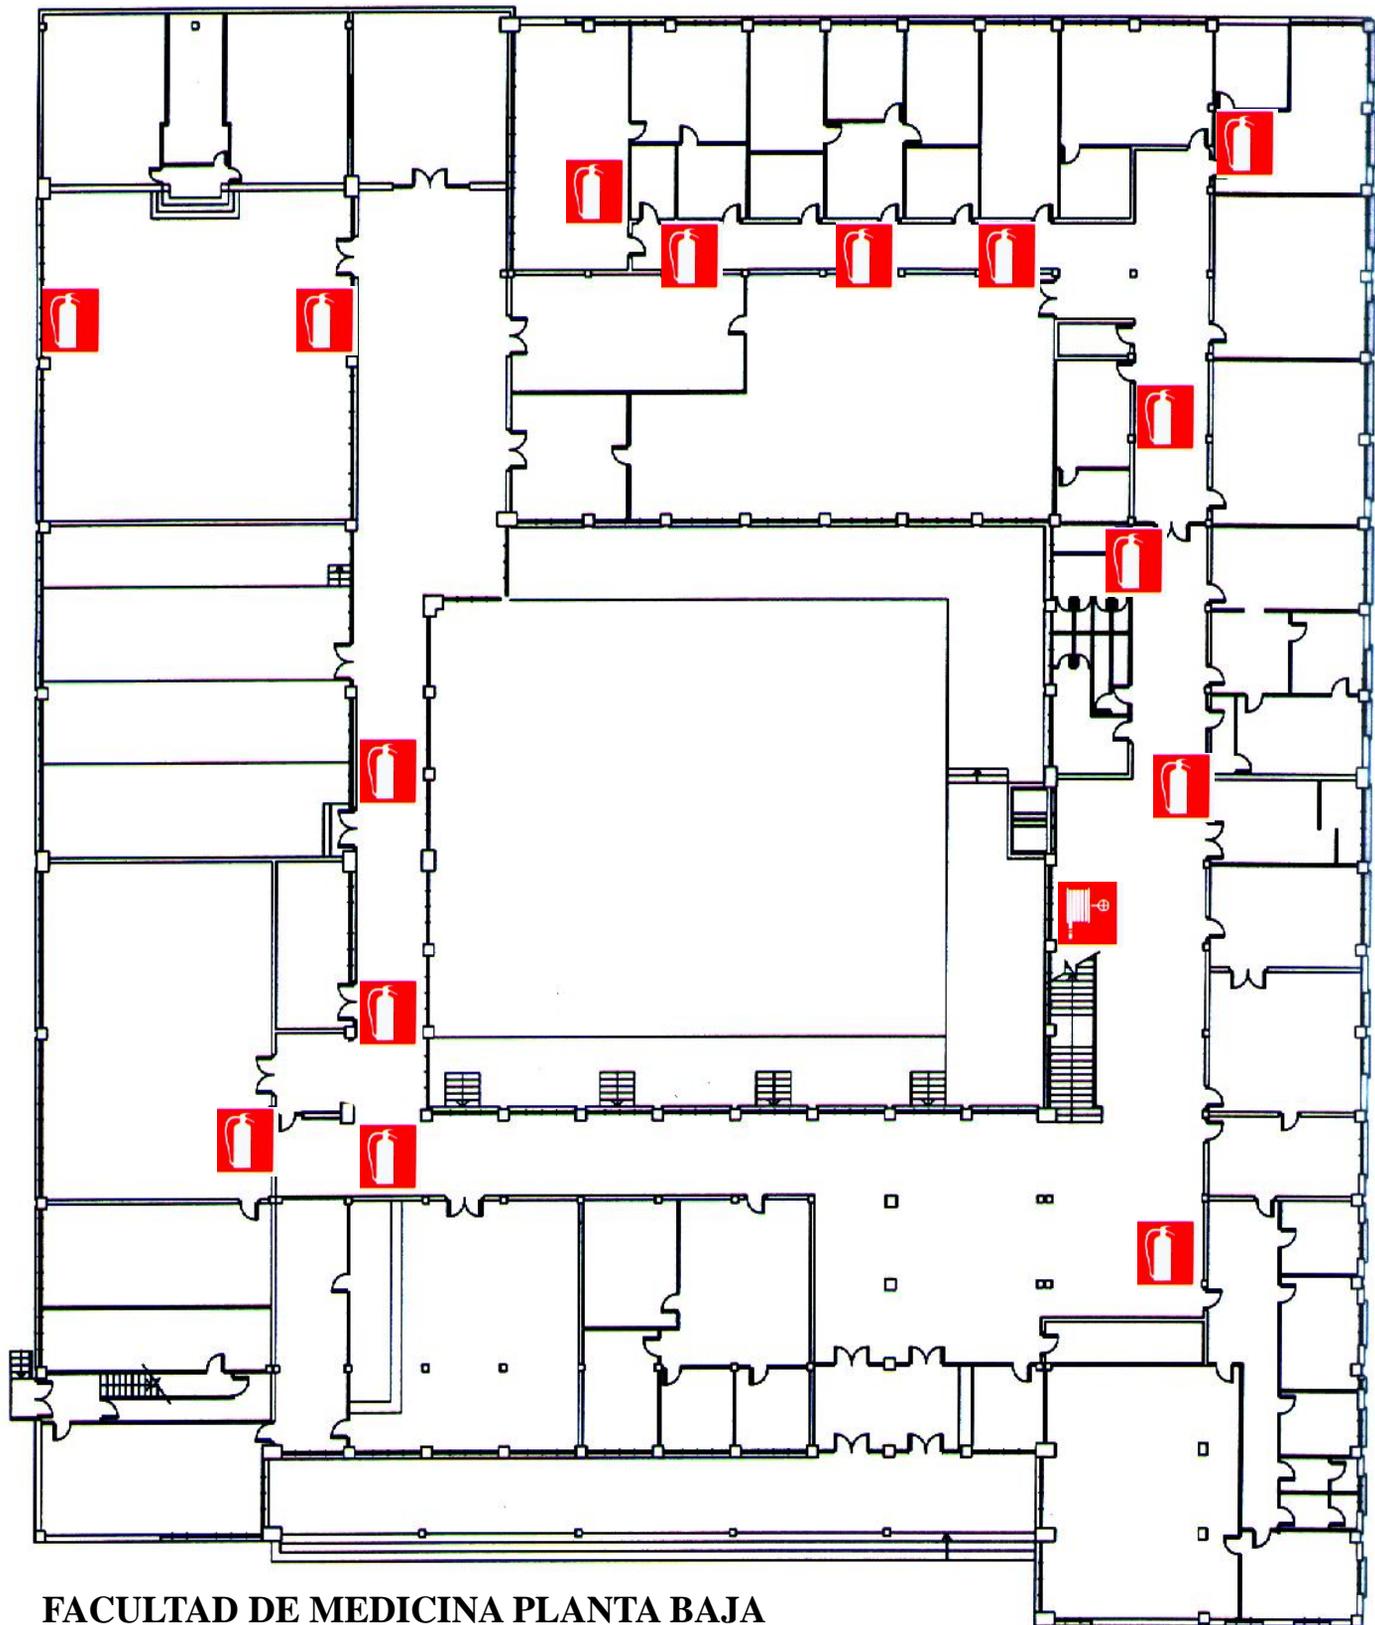


FACULTAD DE MEDICINA PLANTA BAJA



EXTINTOR

B.I.E.

EQUIPOS DE PREVENCIÓN DE INCENDIOS

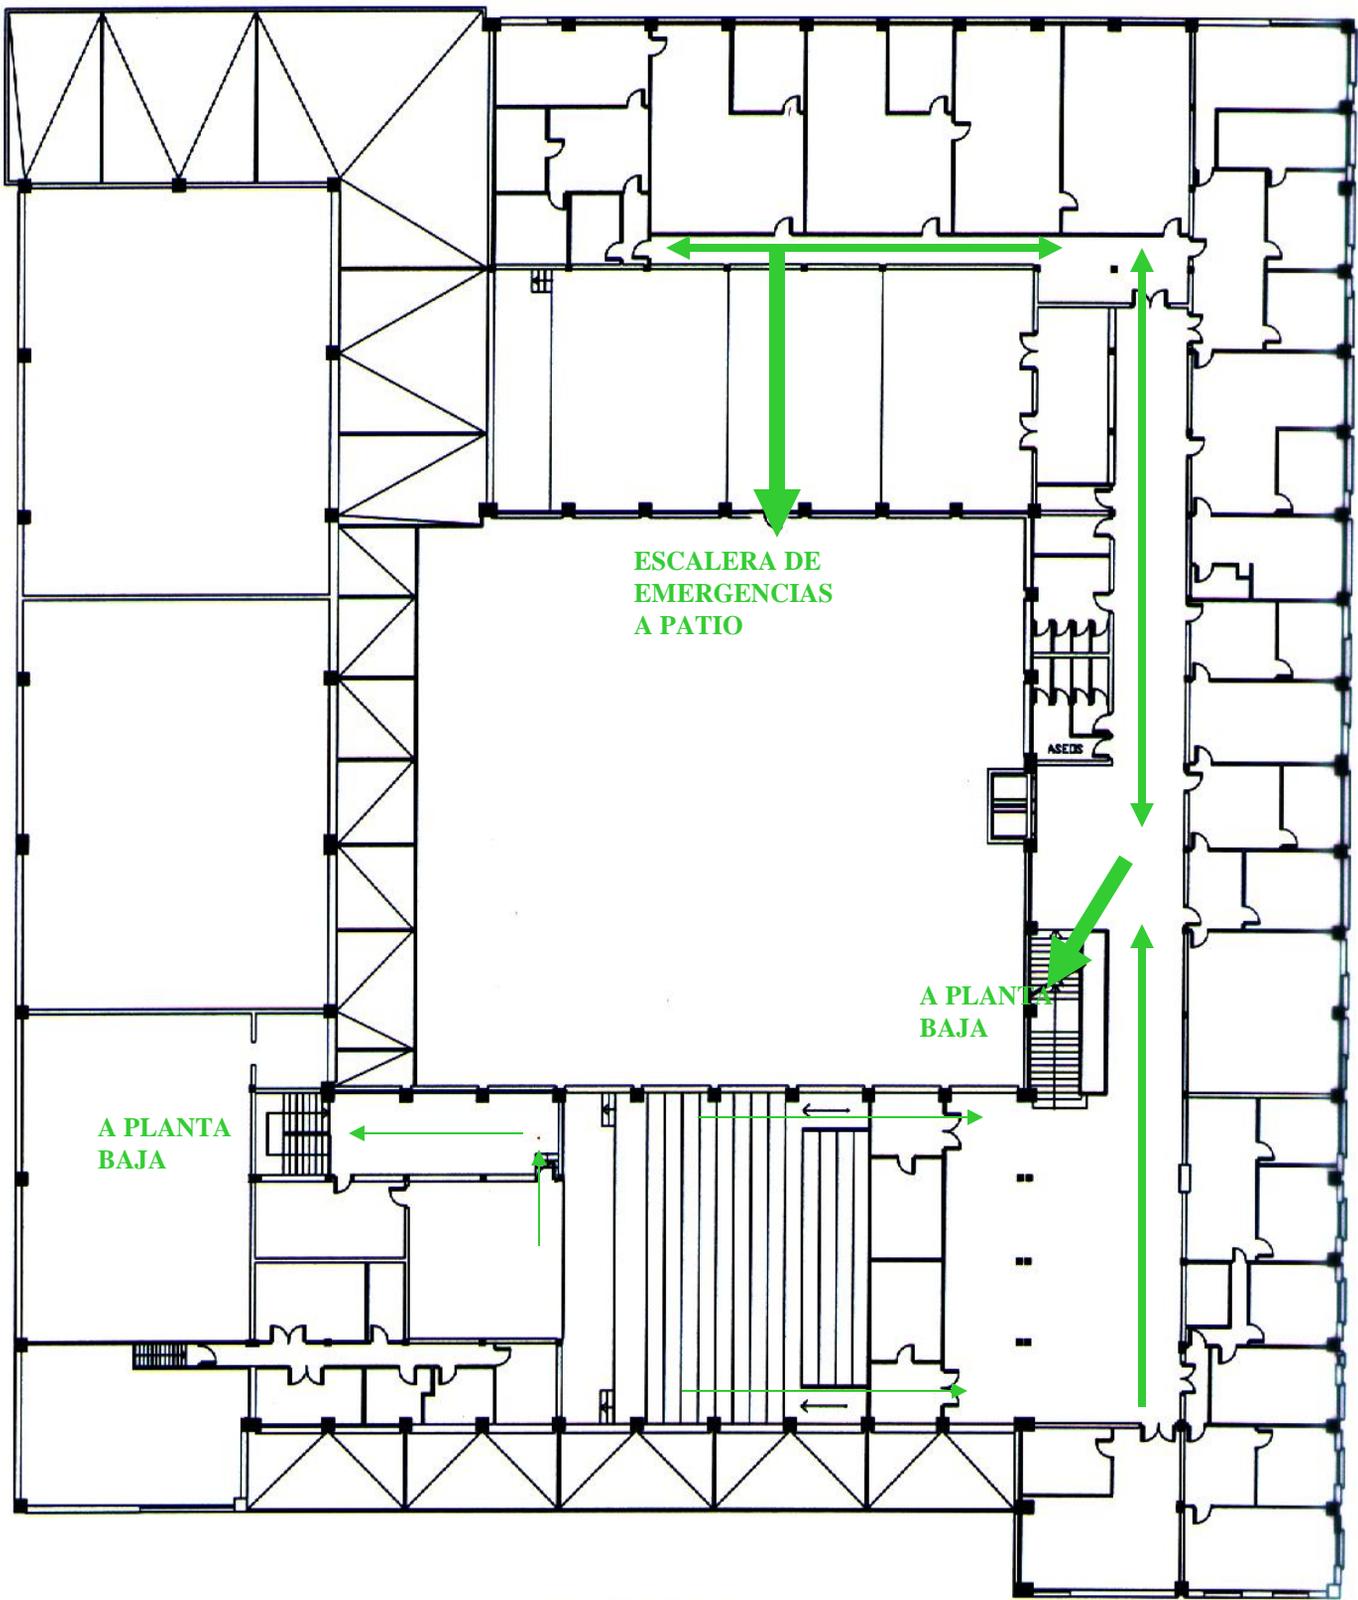


ESCALERA DE EMERGENCIAS A PATIO

A PLANTA BAJA

A PLANTA BAJA

FACULTAD DE MEDICINA
INF. DE COMUNICACIONES PLANTA PRIMERA

PLANO DE EVACUACIÓN

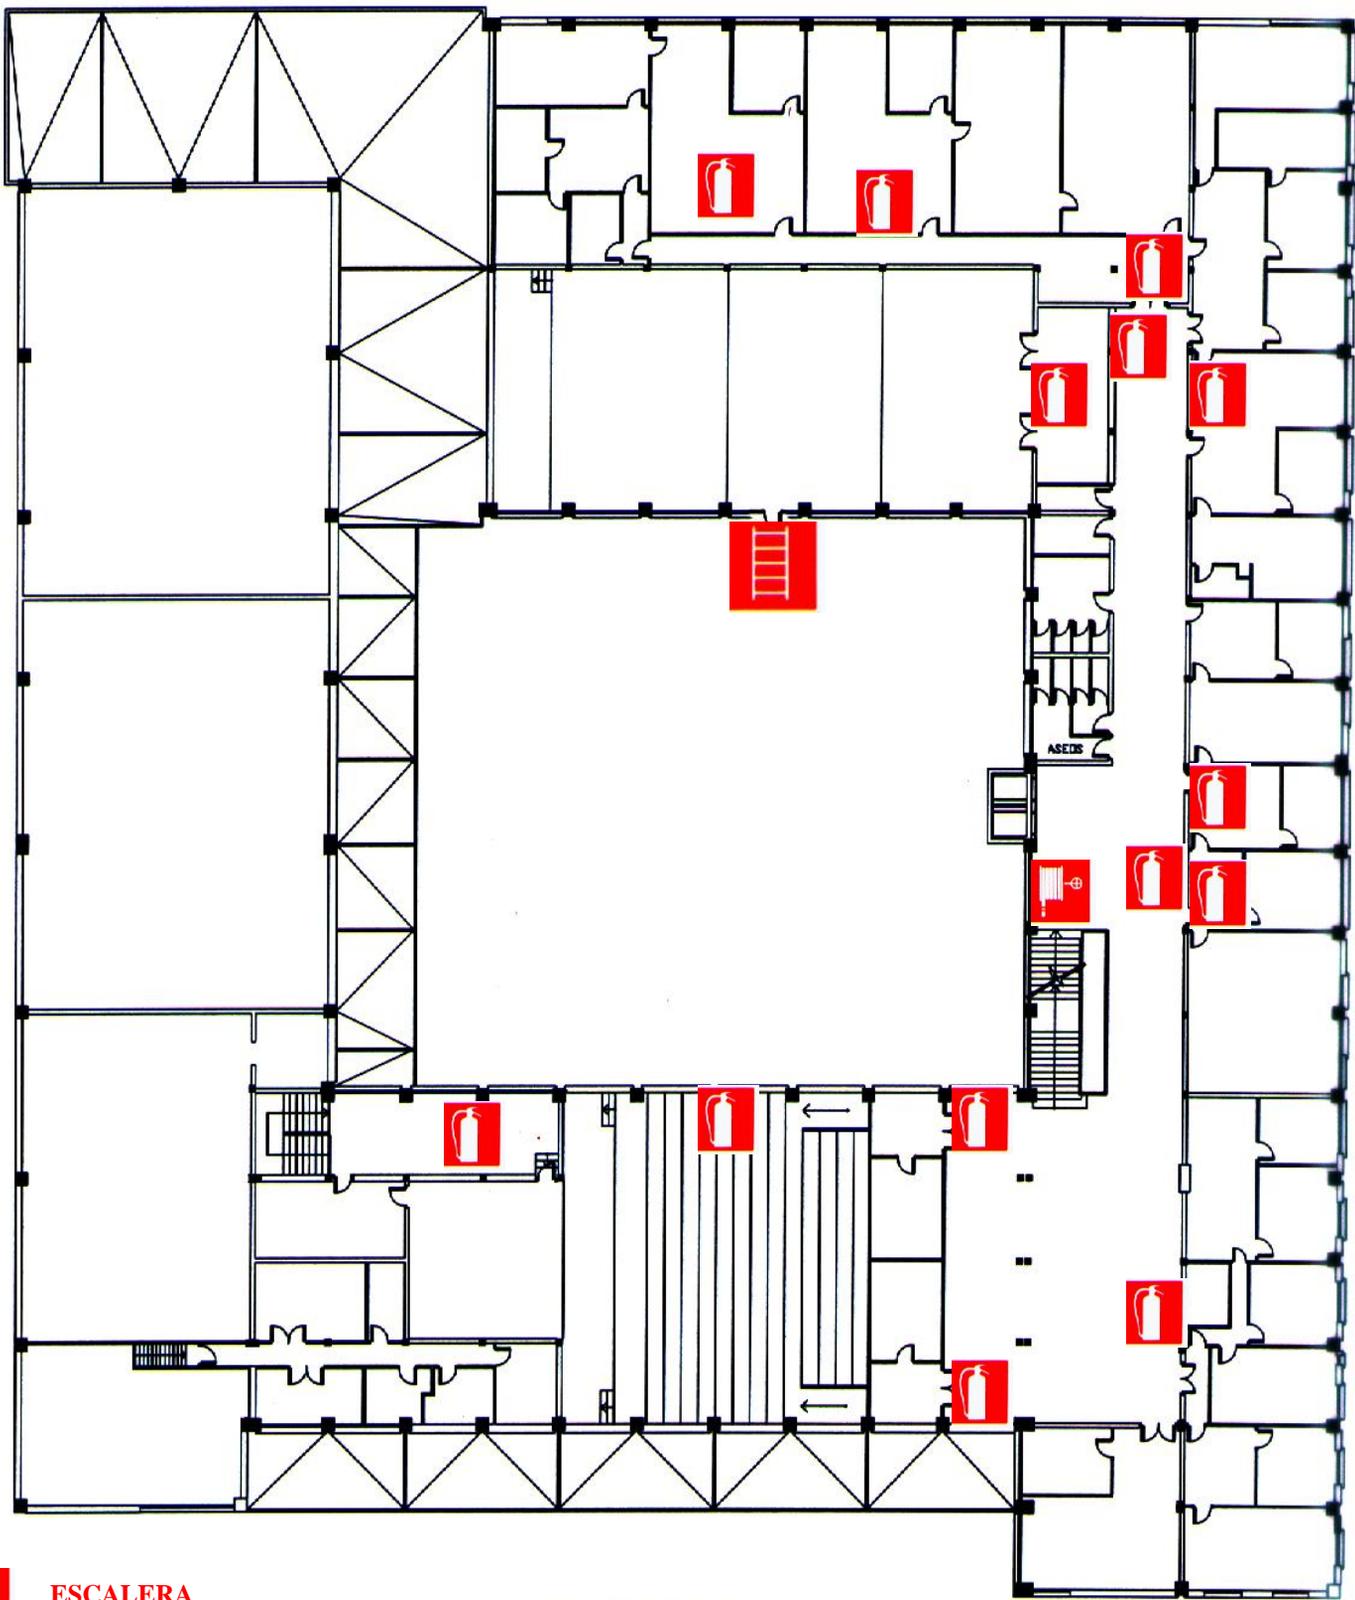

ESCALERA



EXTINTOR





B.I.E.

FACULTAD DE MEDICINA

INF. DE COMUNICACIONES PLANTA PRIMERA

EQUIPOS DE PREVENCIÓN DE INCENDIOS

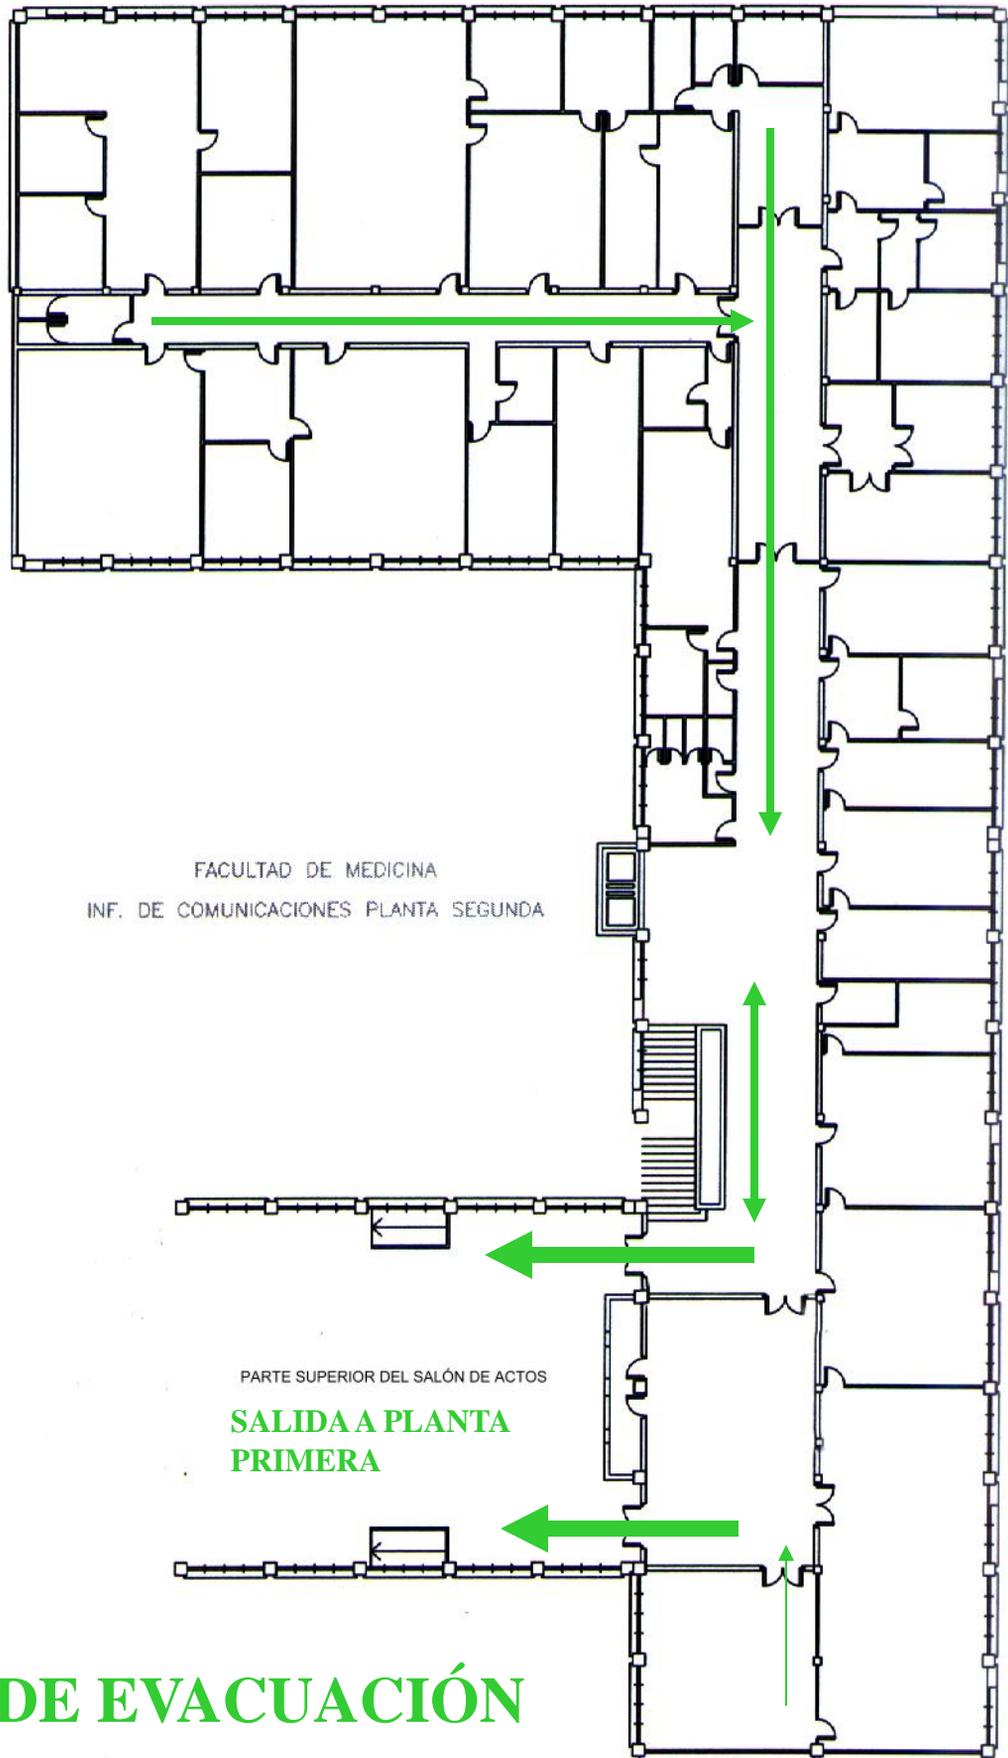

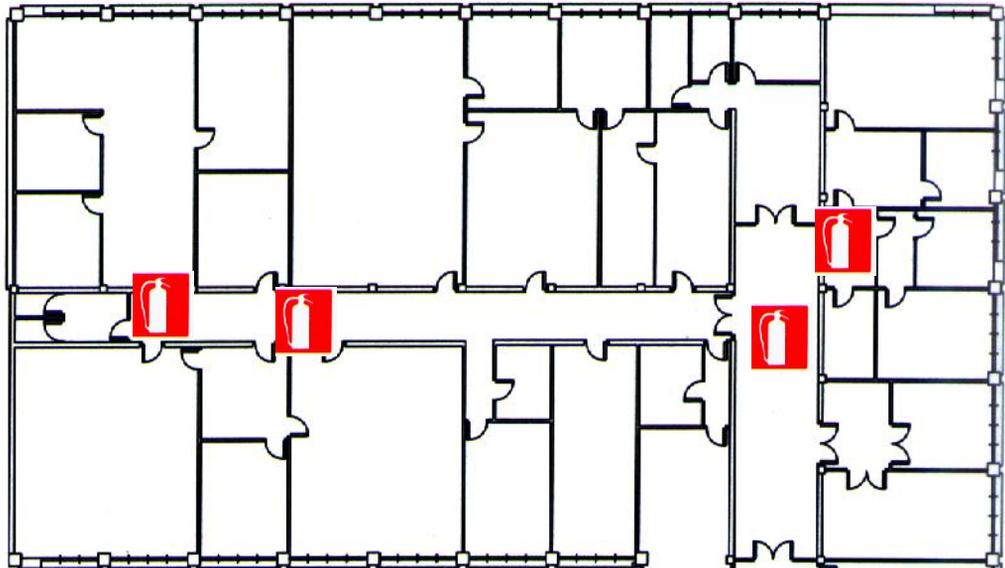

FACULTAD DE MEDICINA
INF. DE COMUNICACIONES PLANTA SEGUNDA



PARTE SUPERIOR DEL SALÓN DE ACTOS

EQUIPOS DE PREVENCIÓN DE INCENDIOS



EXTINTOR




B.I.E.

PLANO DE EVACUACIÓN

FACULTAD DE MEDICINA
INF. DE COMUNICACIONES PLANTA TERCERA

A PLANTA
SEGUNDA

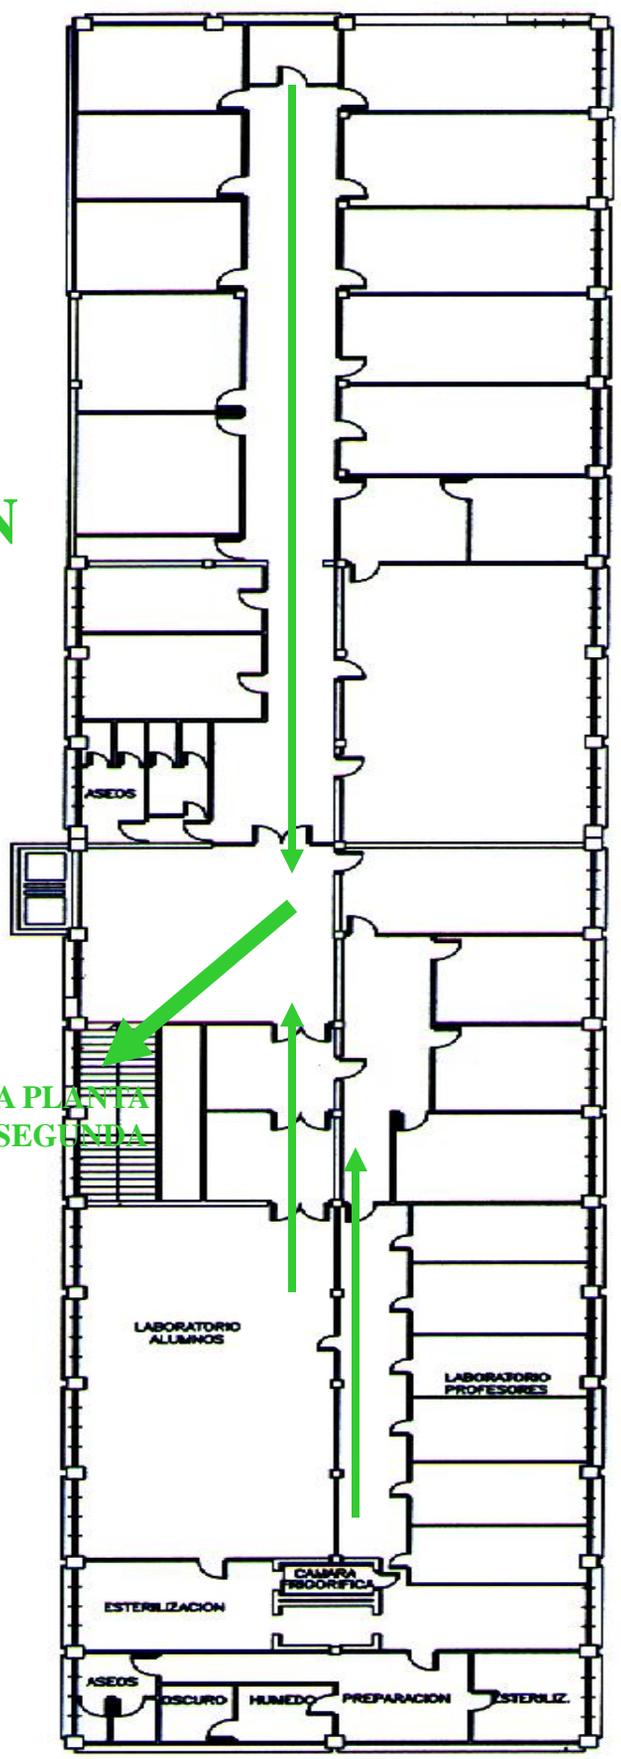

FACULTAD DE MEDICINA
INF. DE COMUNICACIONES PLANTA TERCERA


EQUIPOS DE PREVENCIÓN DE INCENDIOS



EXTINTOR




B.I.E.

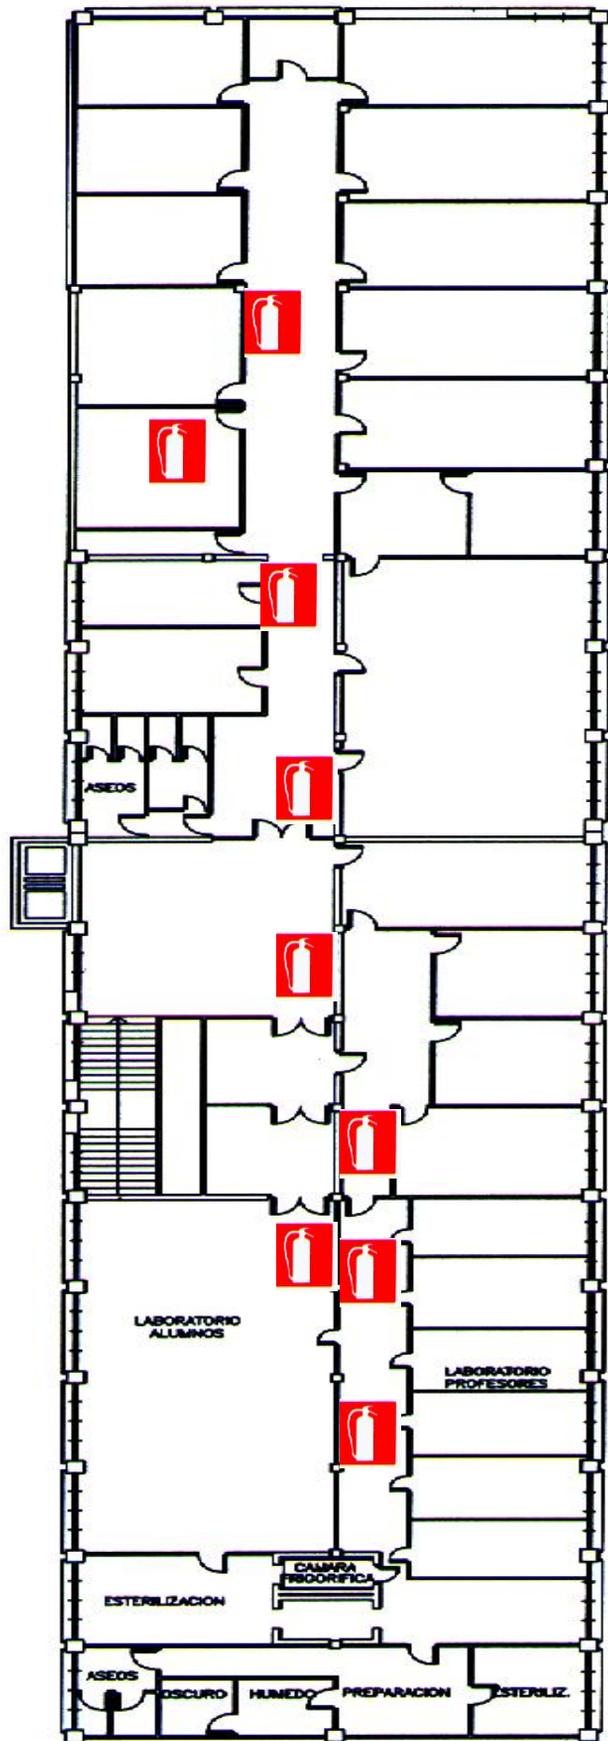


EDIFICIO
AMPLIACIÓN
FACULTAD
DE
MEDICINA

PLANTA
BAJA

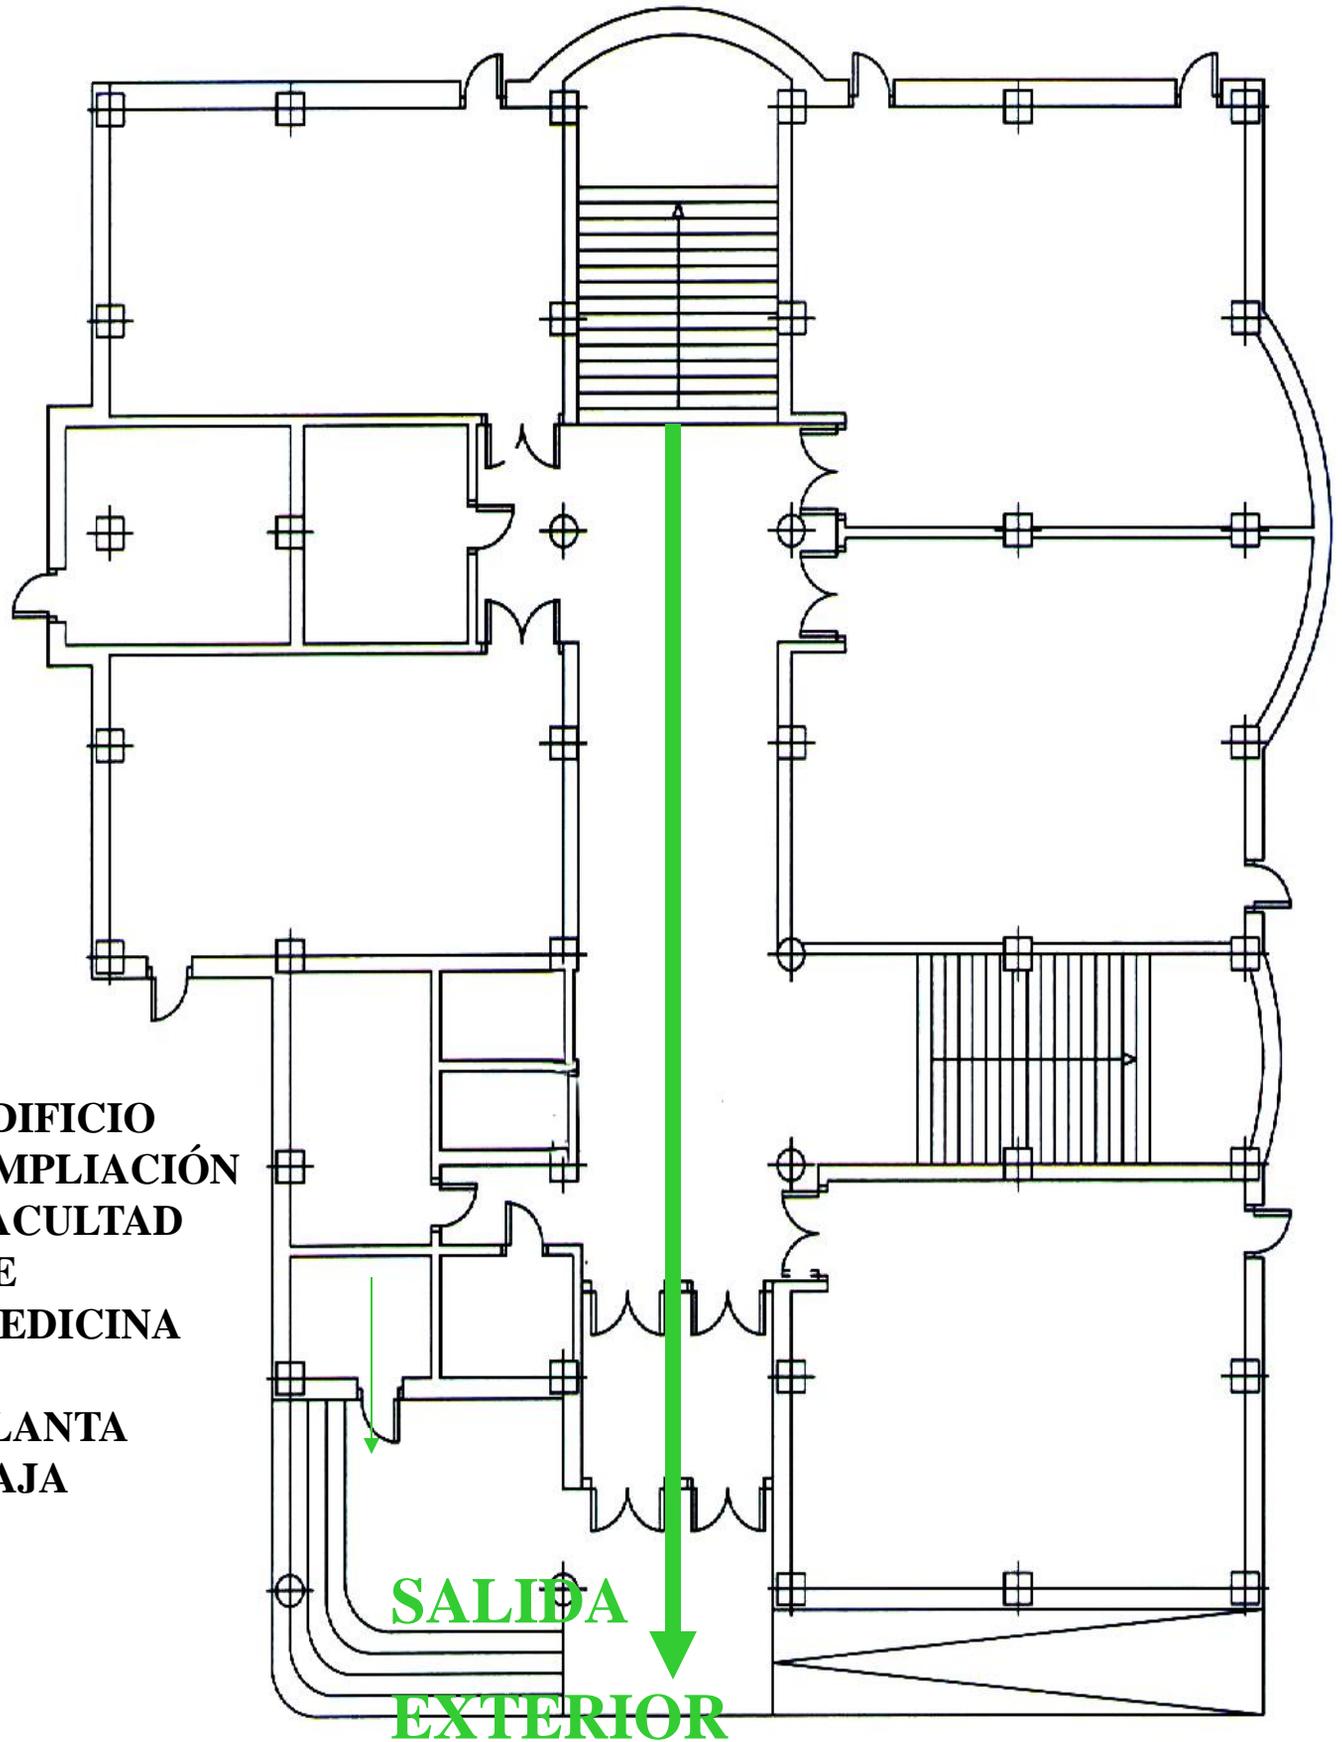


SALIDA
EXTERIOR

PLANO DE EVACUACIÓN

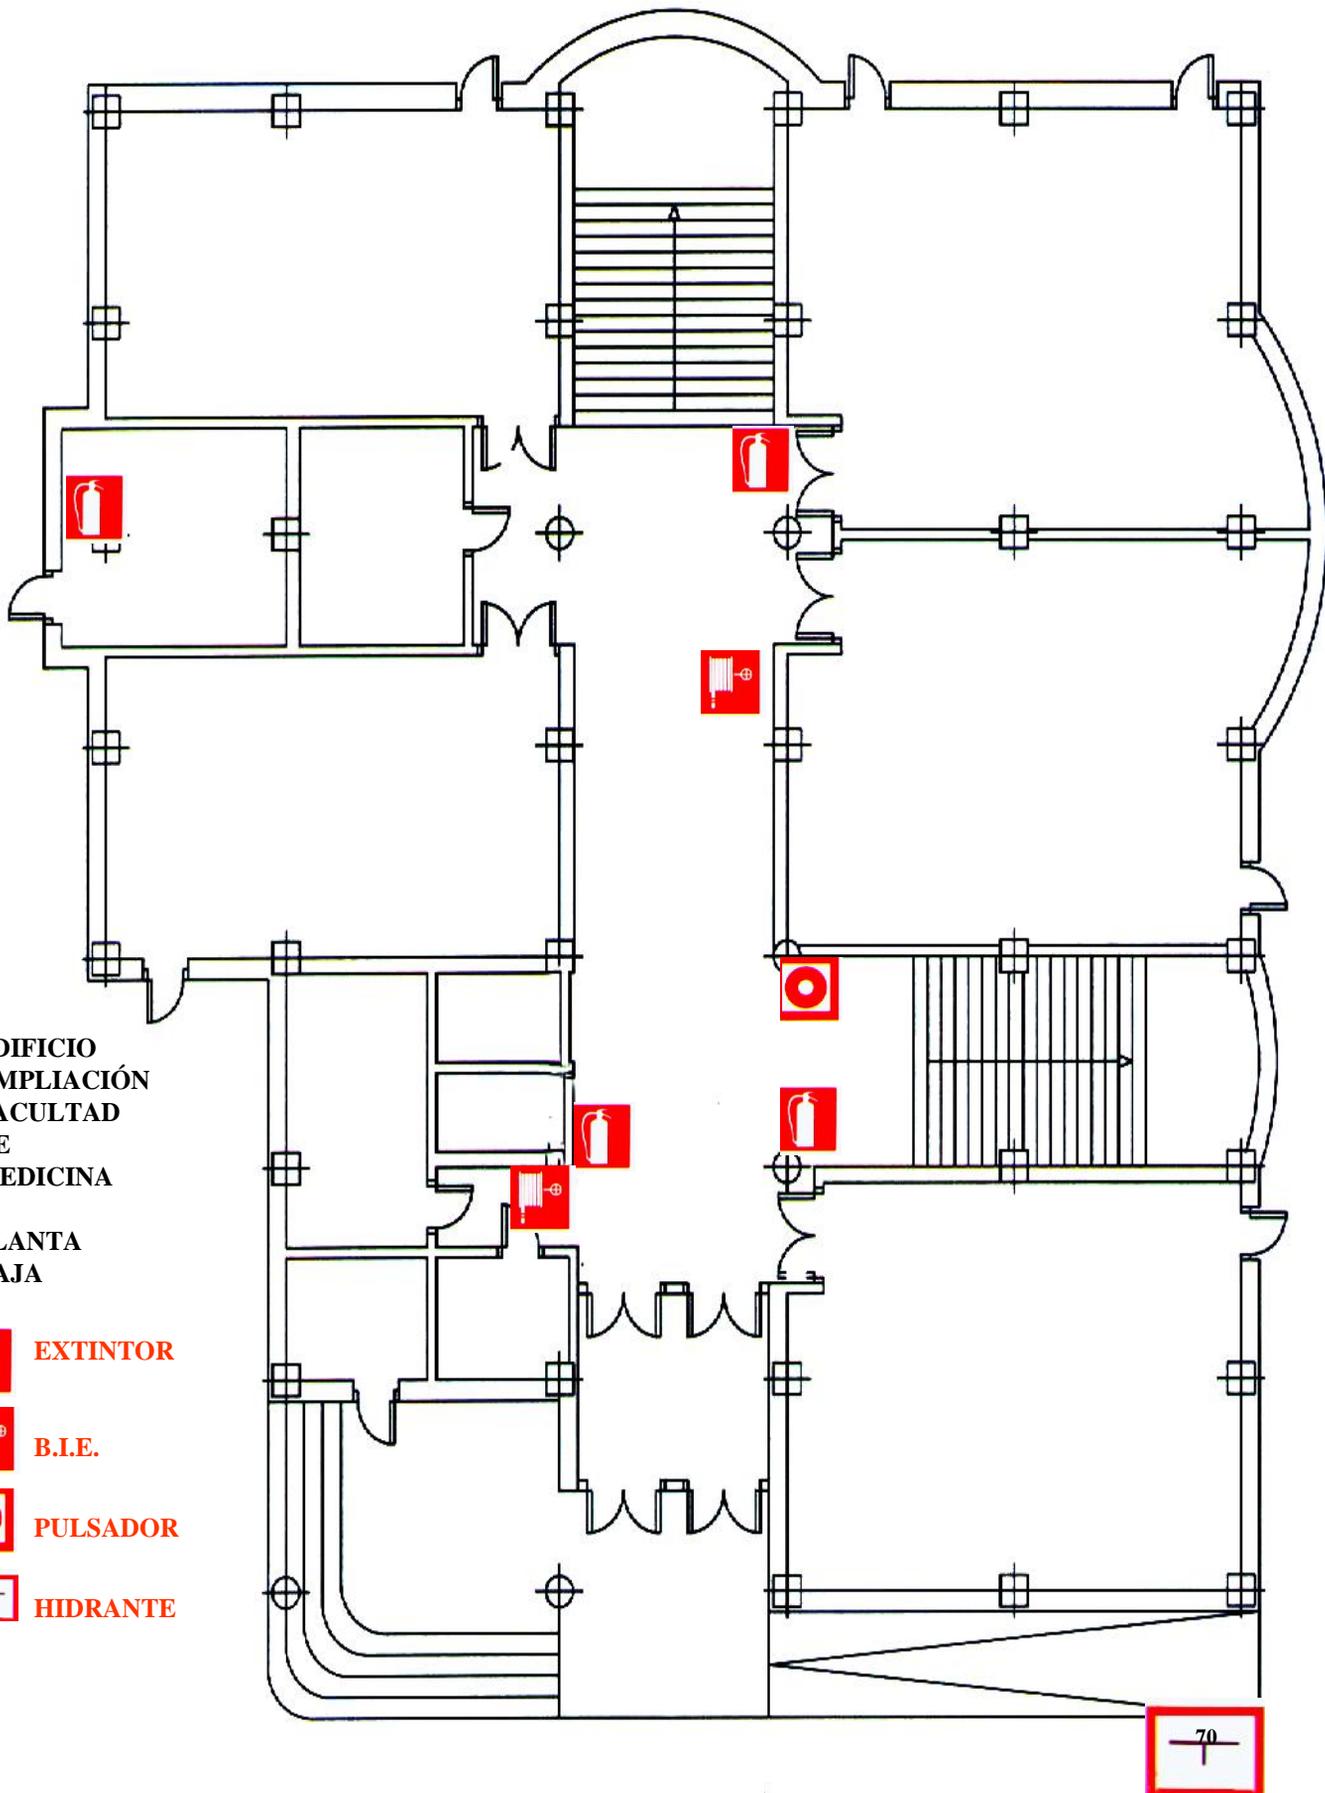


EQUIPOS DE PREVENCIÓN DE INCENDIOS

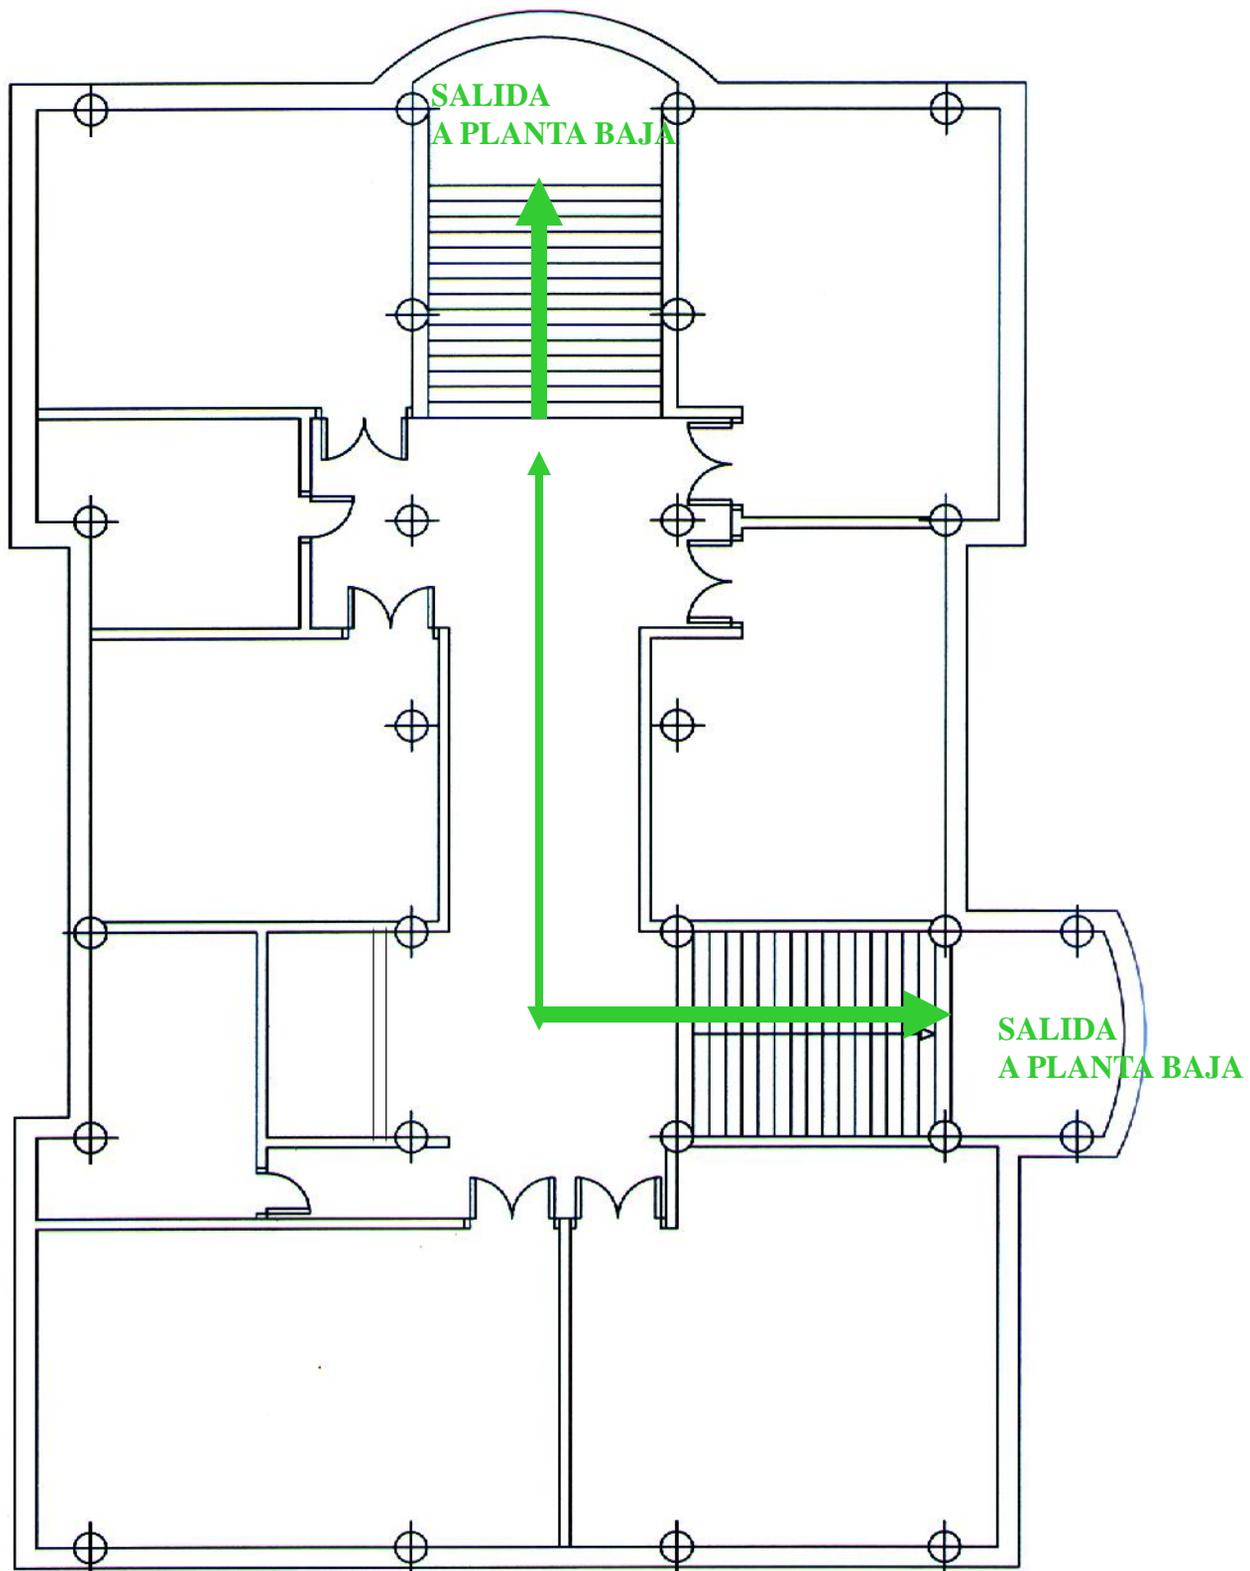


PLANO DE EVACUACIÓN

AMPLIACION FACULTAD DE MEDICINA
PLANTA PRIMERA

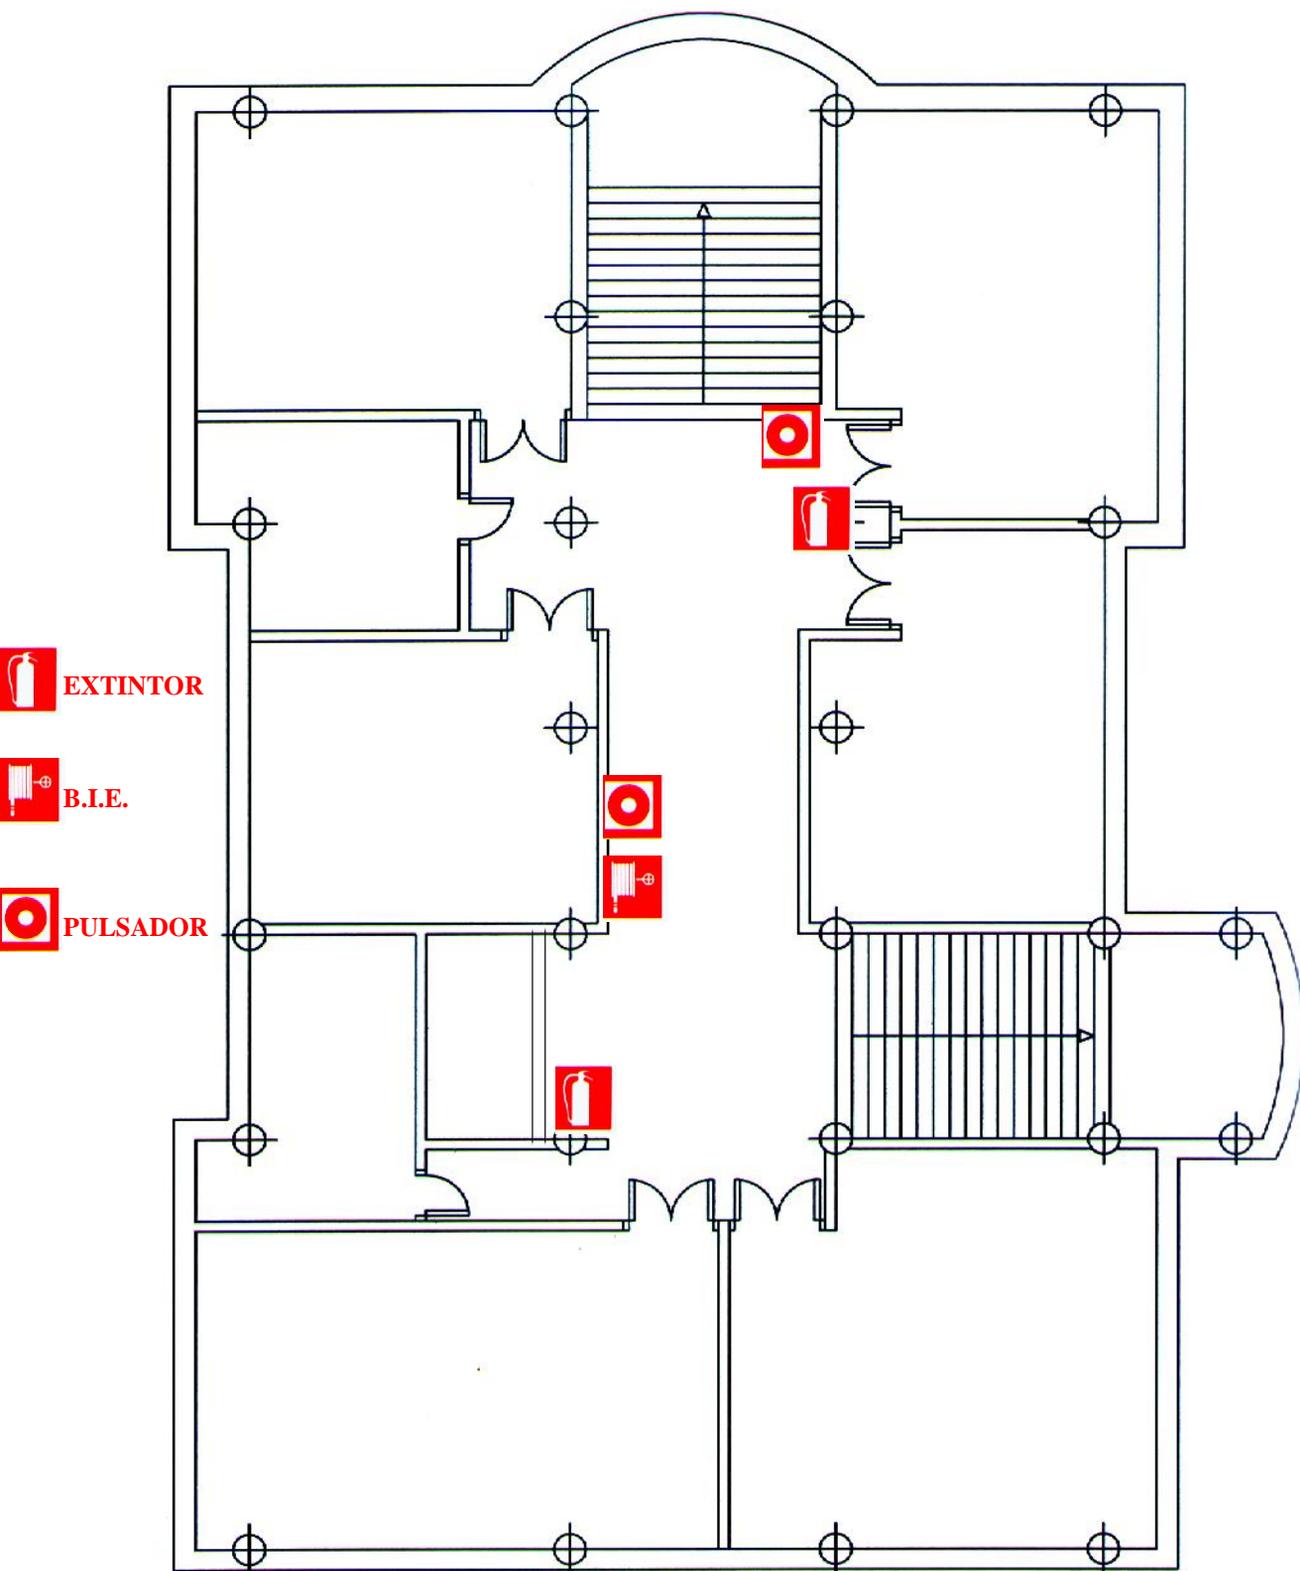


EQUIPOS DE PREVENCIÓN DE INCENDIOS

AMPLIACION FACULTAD DE MEDICINA
PLANTA PRIMERA

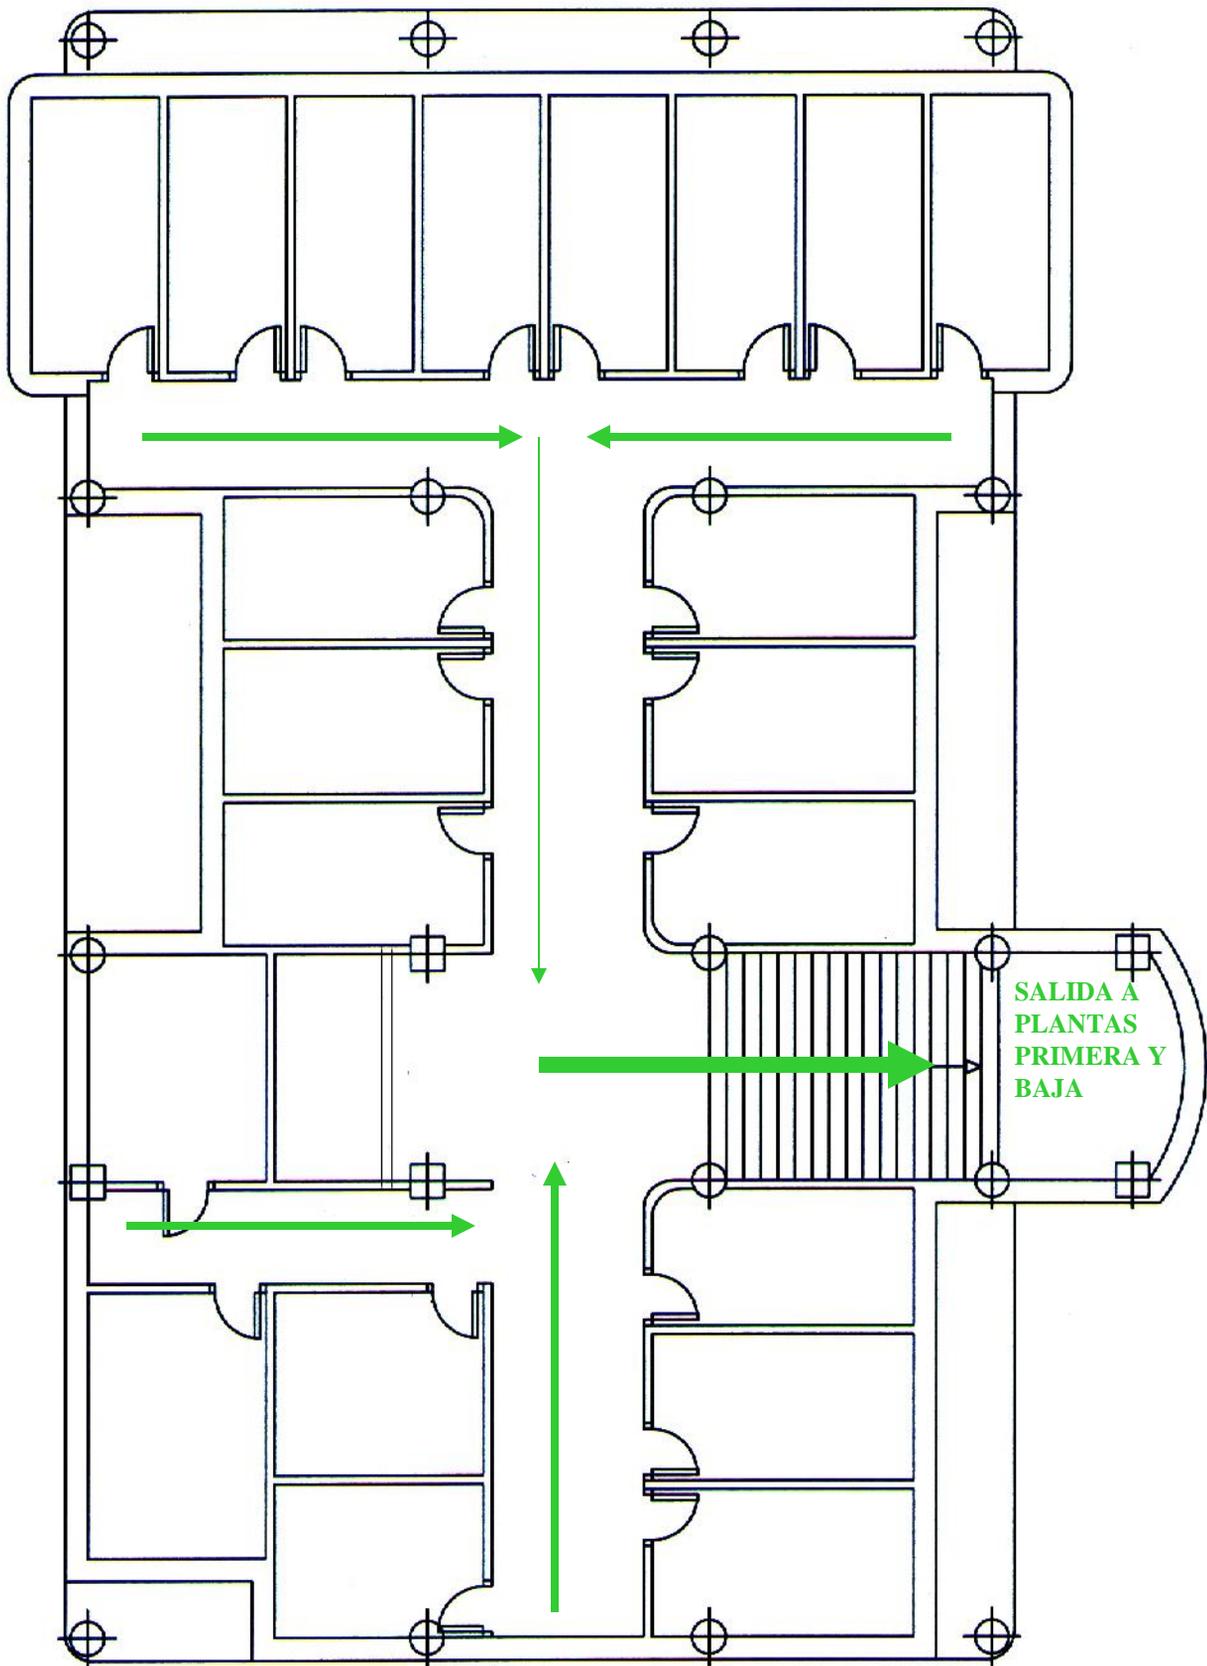

AMPLIACION FACULTAD DE MEDICINA
PLANTA SEGUNDA

**PLANO DE
EVACUACIÓN**

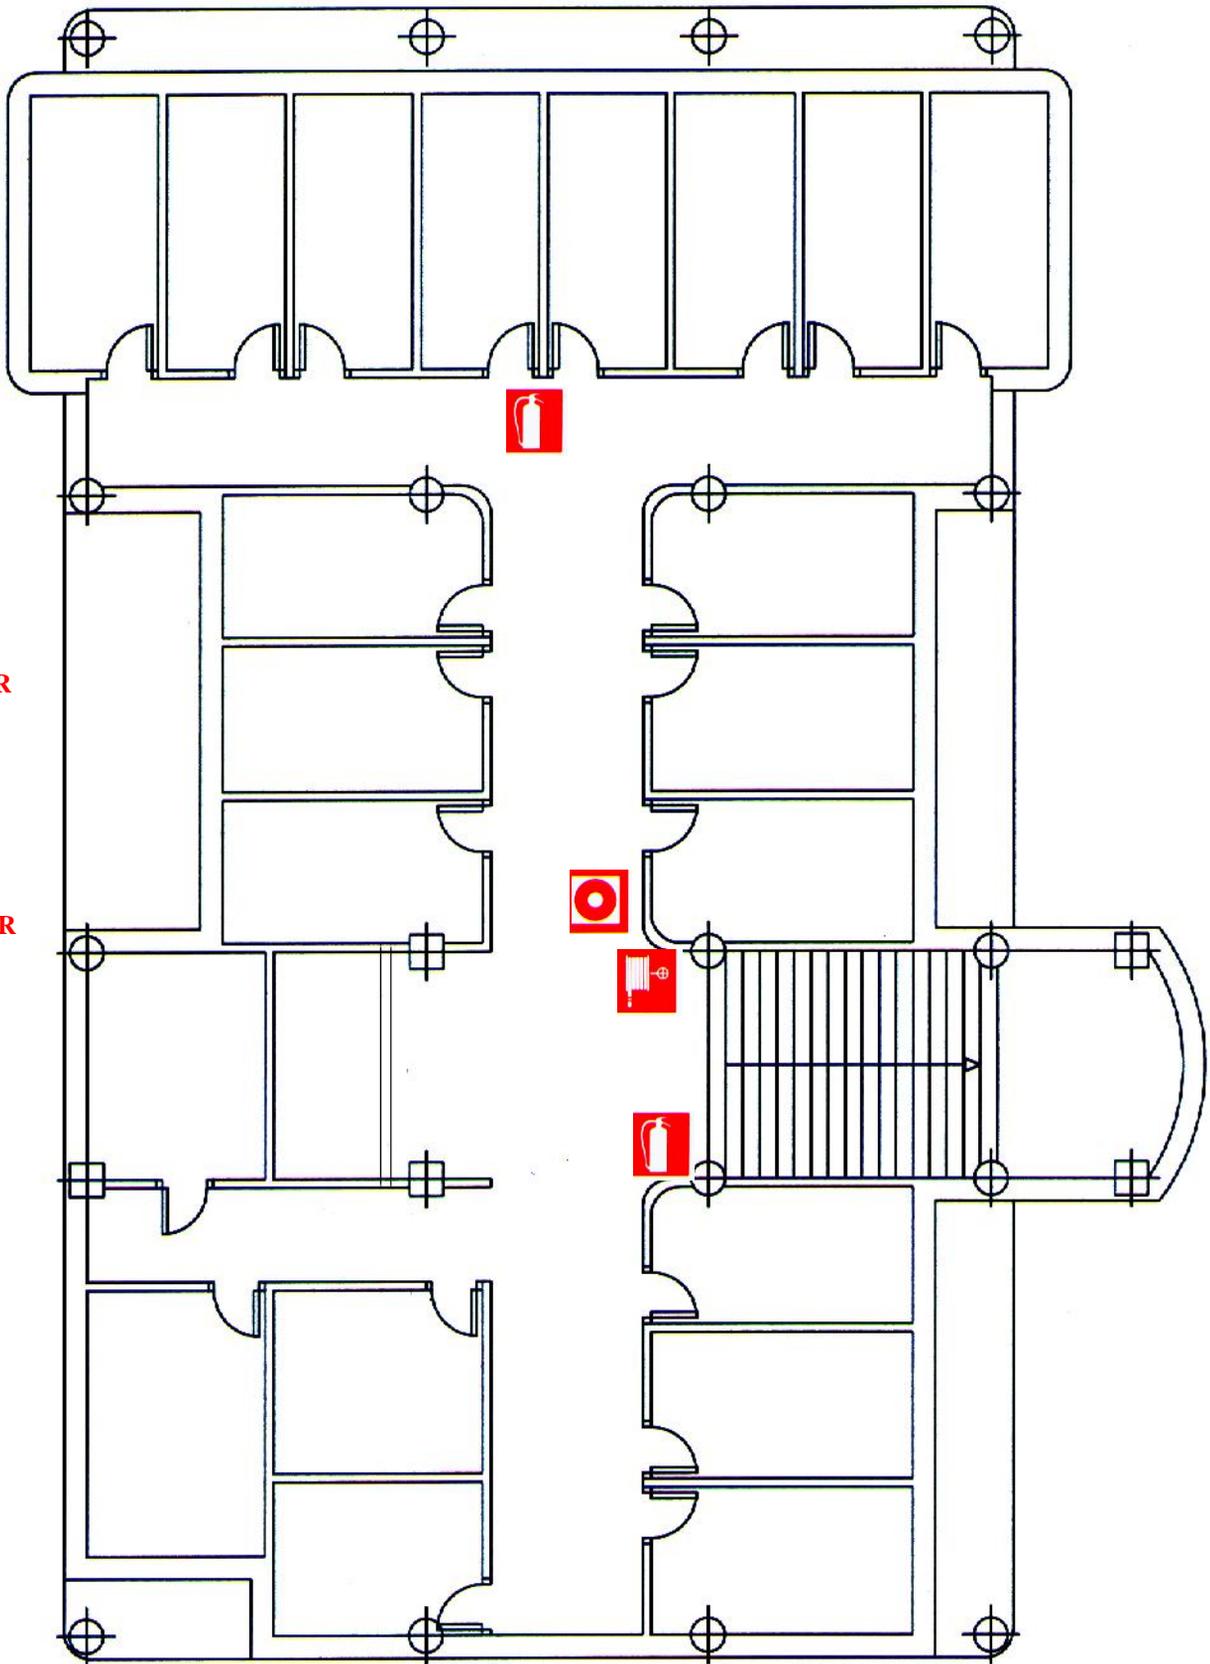


AMPLIACION FACULTAD DE MEDICINA
PLANTA SEGUNDA

**EQUIPOS DE
PREVENCIÓN DE INCENDIOS**

**FACULTAD
DE
MEDICINA**

**EDIFICIO
ANEXO**

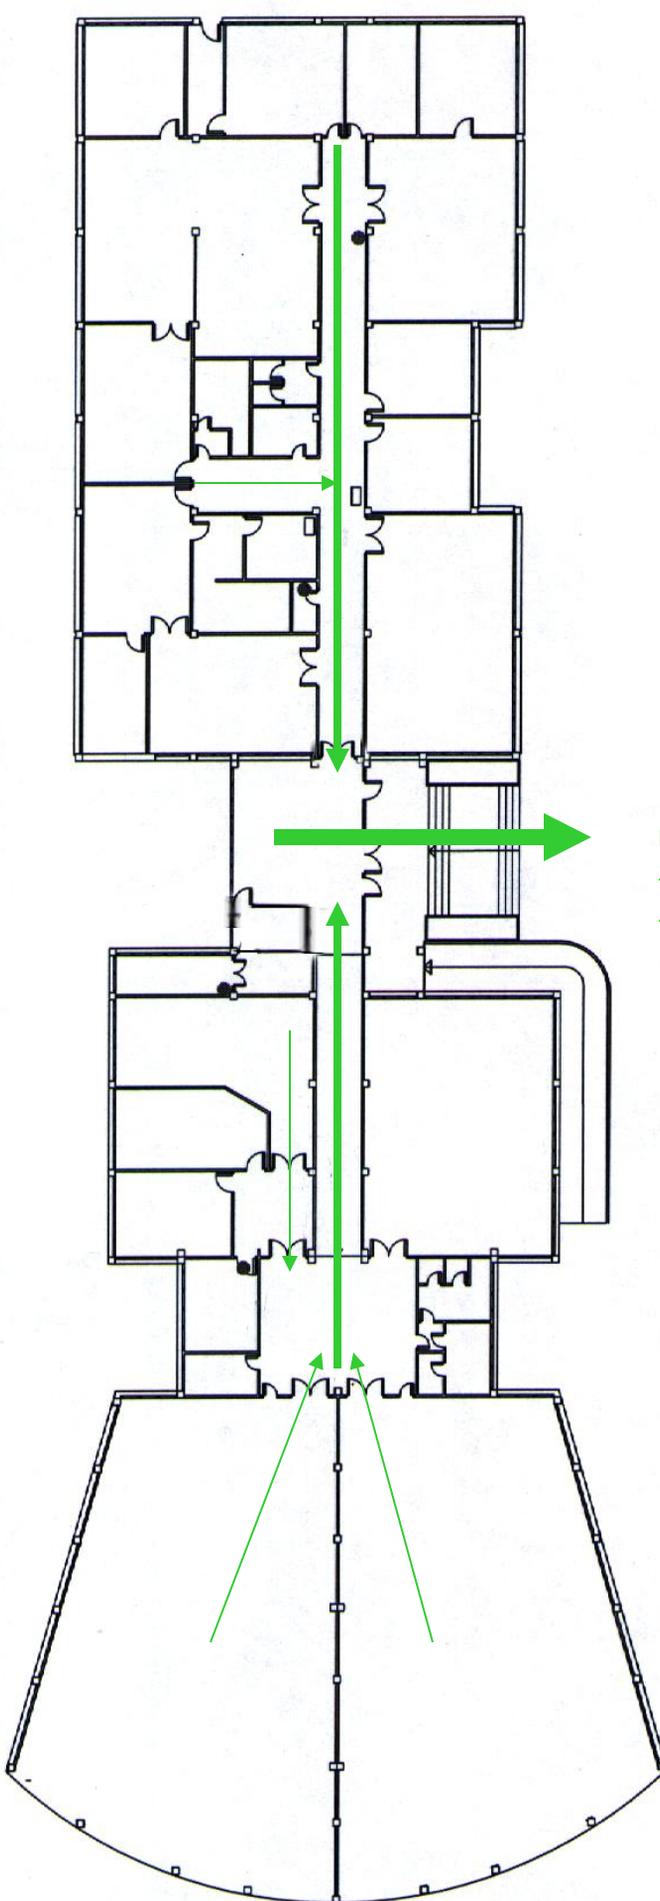

**SALIDA AL
EXTERIOR**


**PLANO
DE
EVACUACIÓN**

**FACULTAD
DE
MEDICINA**

**EDIFICIO
ANEXO**



EXTINTOR

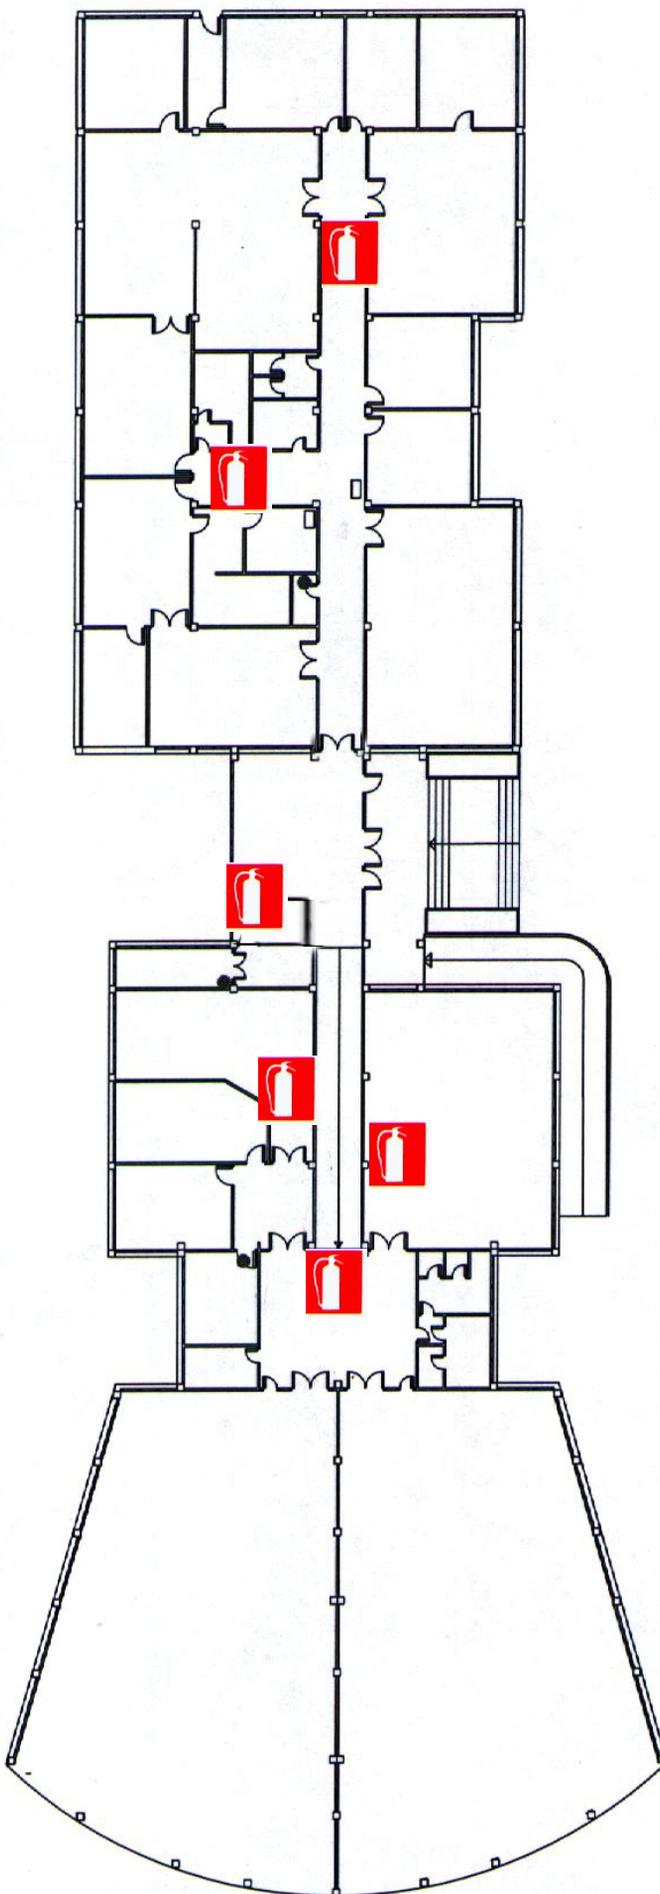

**EQUIPOS
DE
PREVENCIÓN
DE
INCENDIOS**