


# ESCUELA DE INGENIERÍAS AGRARIAS

## EDIFICIO ALFONSO XIII – PLANTA BAJA

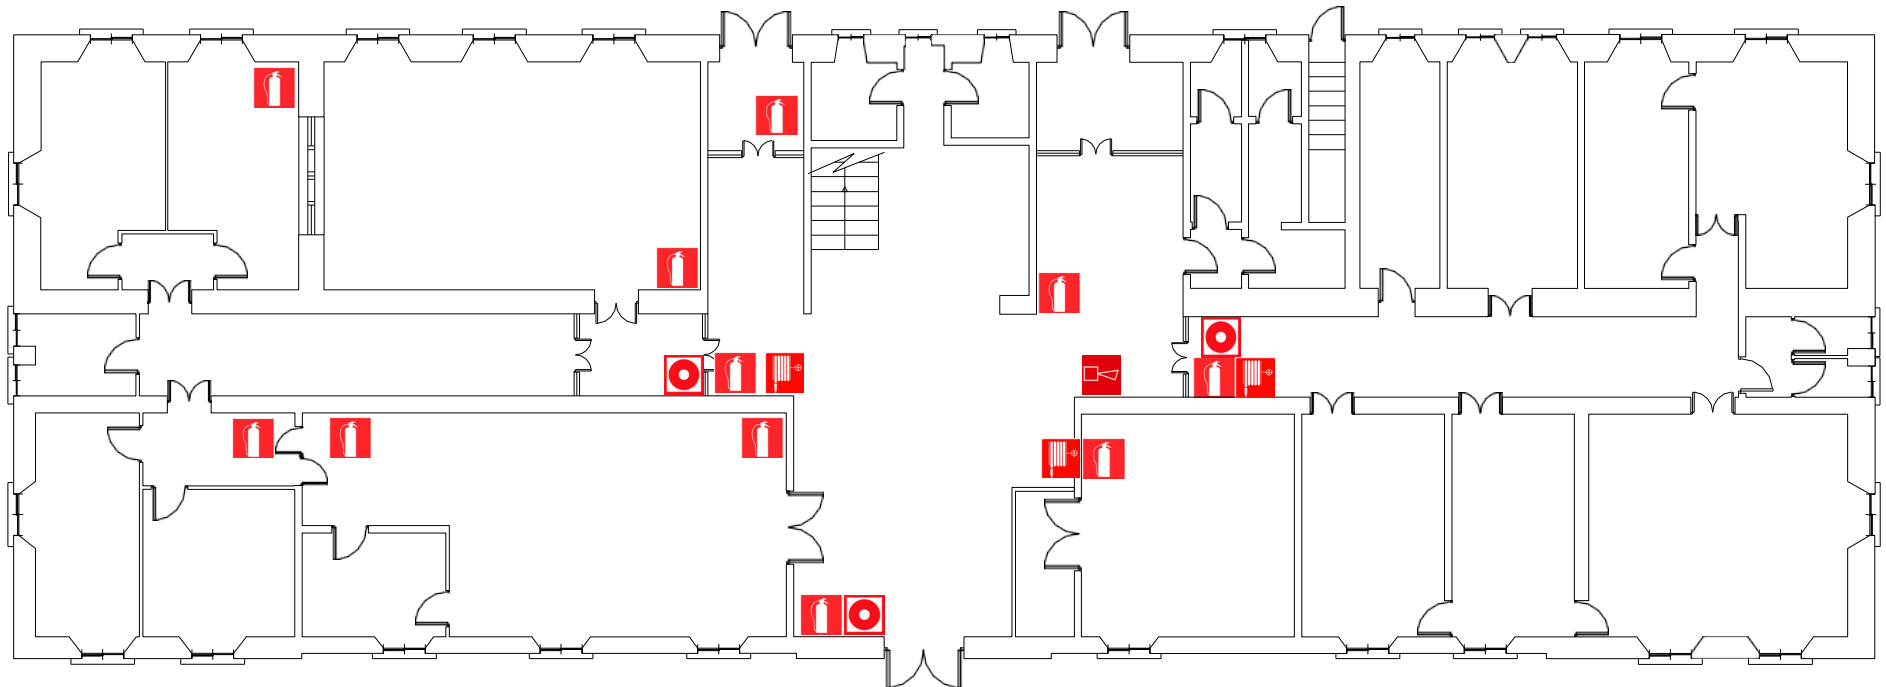

### EQUIPOS DE PREVENCIÓN DE INCENDIOS



EXTINTOR

EXTINTOR CO<sub>2</sub>

BIE




PULSADOR ALARMA

ZUMBADOR ALARMA

# ESCUELA DE INGENIERÍAS AGRARIAS

## EDIFICIO ALFONSO XIII – PLANTA BAJA

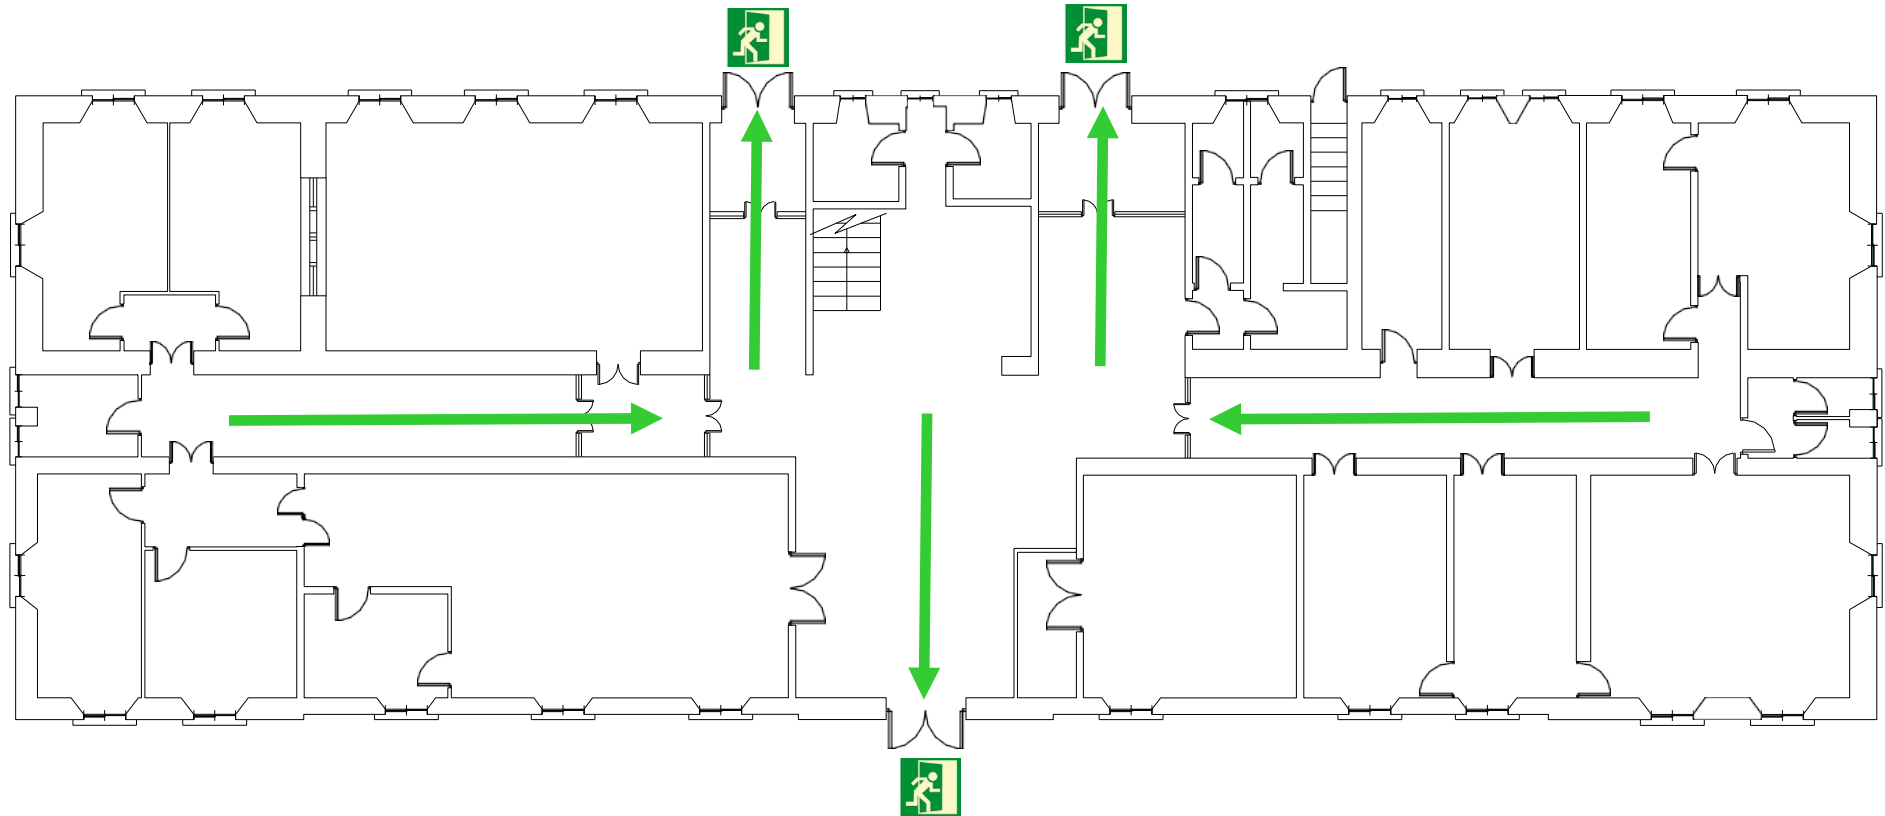

### PLANO DE EVACUACIÓN




PUERTA DE EVACUACIÓN



DIRECCIÓN DE SALIDA

# ESCUELA DE INGENIERÍAS AGRARIAS

## EDIFICIO ALFONSO XIII – PLANTA PRIMERA

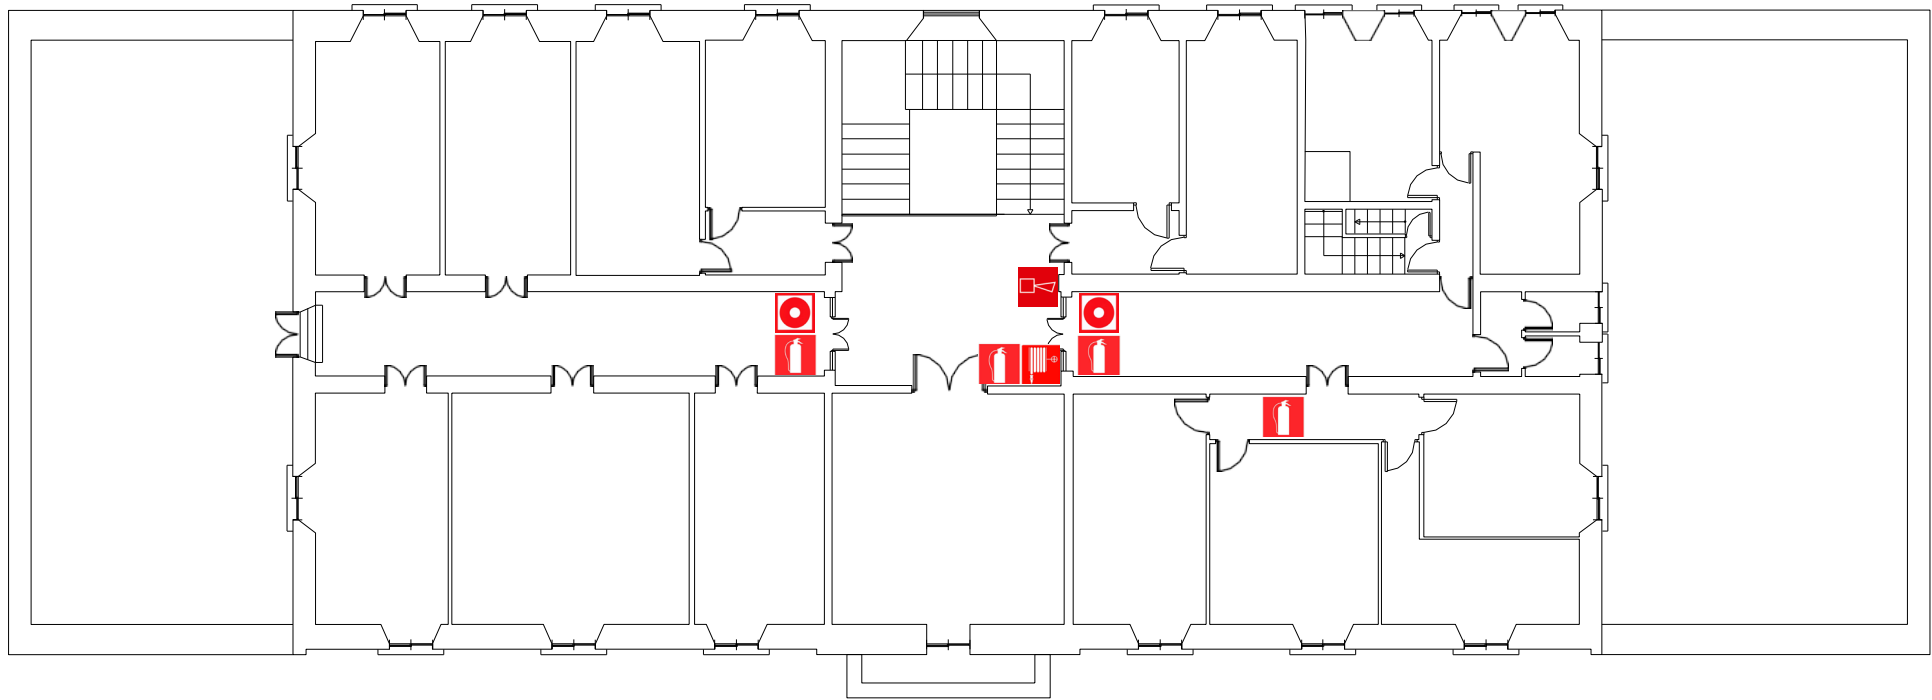

### EQUIPOS DE PREVENCIÓN DE INCENDIOS



EXTINTOR



EXTINTOR CO<sub>2</sub>



BIE




PULSADOR ALARMA



ZUMBADOR ALARMA

# ESCUELA DE INGENIERÍAS AGRARIAS

## EDIFICIO ALFONSO XIII – PLANTA PRIMERA

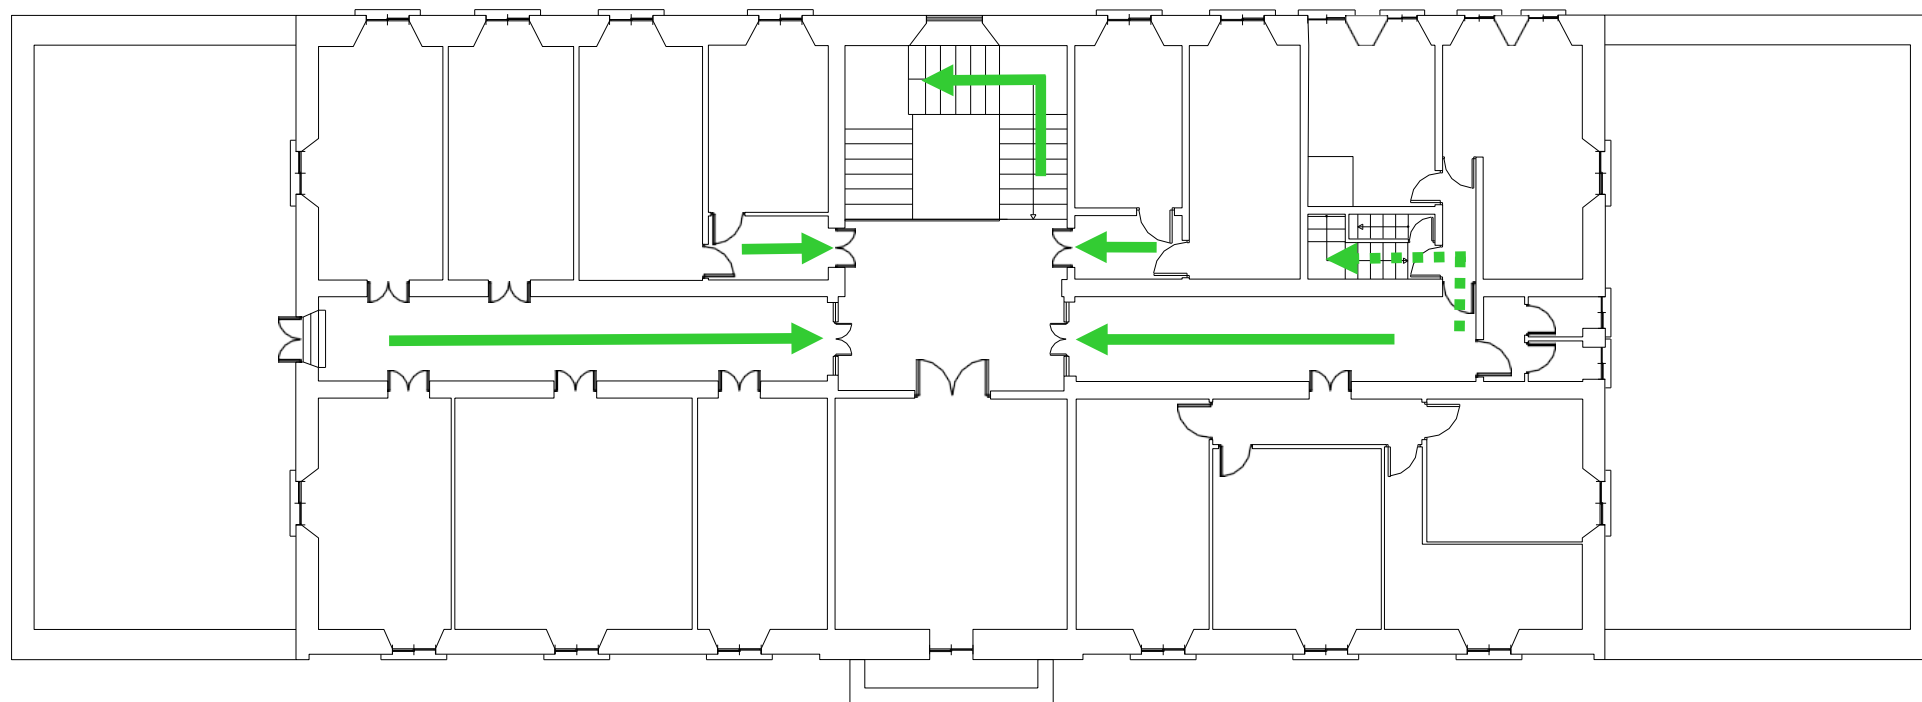

### PLANO DE EVACUACIÓN



PUERTA DE EVACUACIÓN




DIRECCIÓN DE SALIDA



DIRECCIÓN DE SALIDA ALTERNATIVA

# ESCUELA DE INGENIERÍAS AGRARIAS

## EDIFICIO TIERRA DE BARROS- PLANTA BAJA

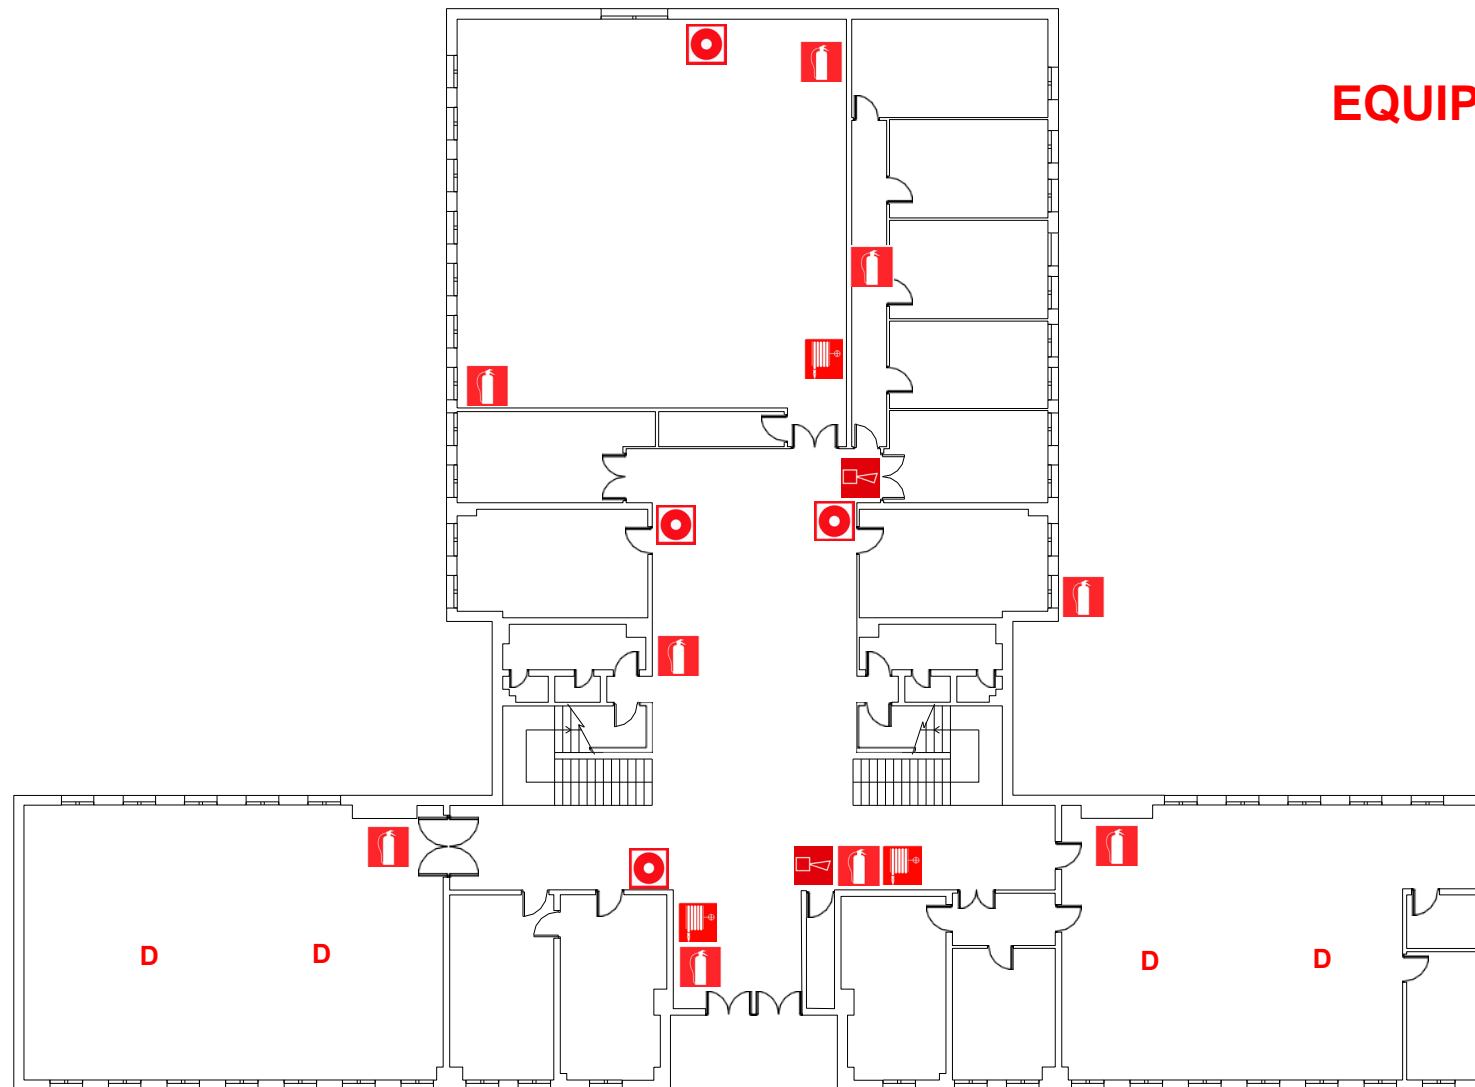


### EQUIPOS DE PREVENCIÓN DE INCENDIOS

-  EXTINTOR
-  EXTINTOR CO<sub>2</sub>
-  BIE
-  PULSADOR ALARMA
-  ZUMBADOR ALARMA
- D** DETECTOR DE INCENDIOS

# ESCUELA DE INGENIERÍAS AGRARIAS

## EDIFICIO TIERRA DE BARROS- PLANTA BAJA

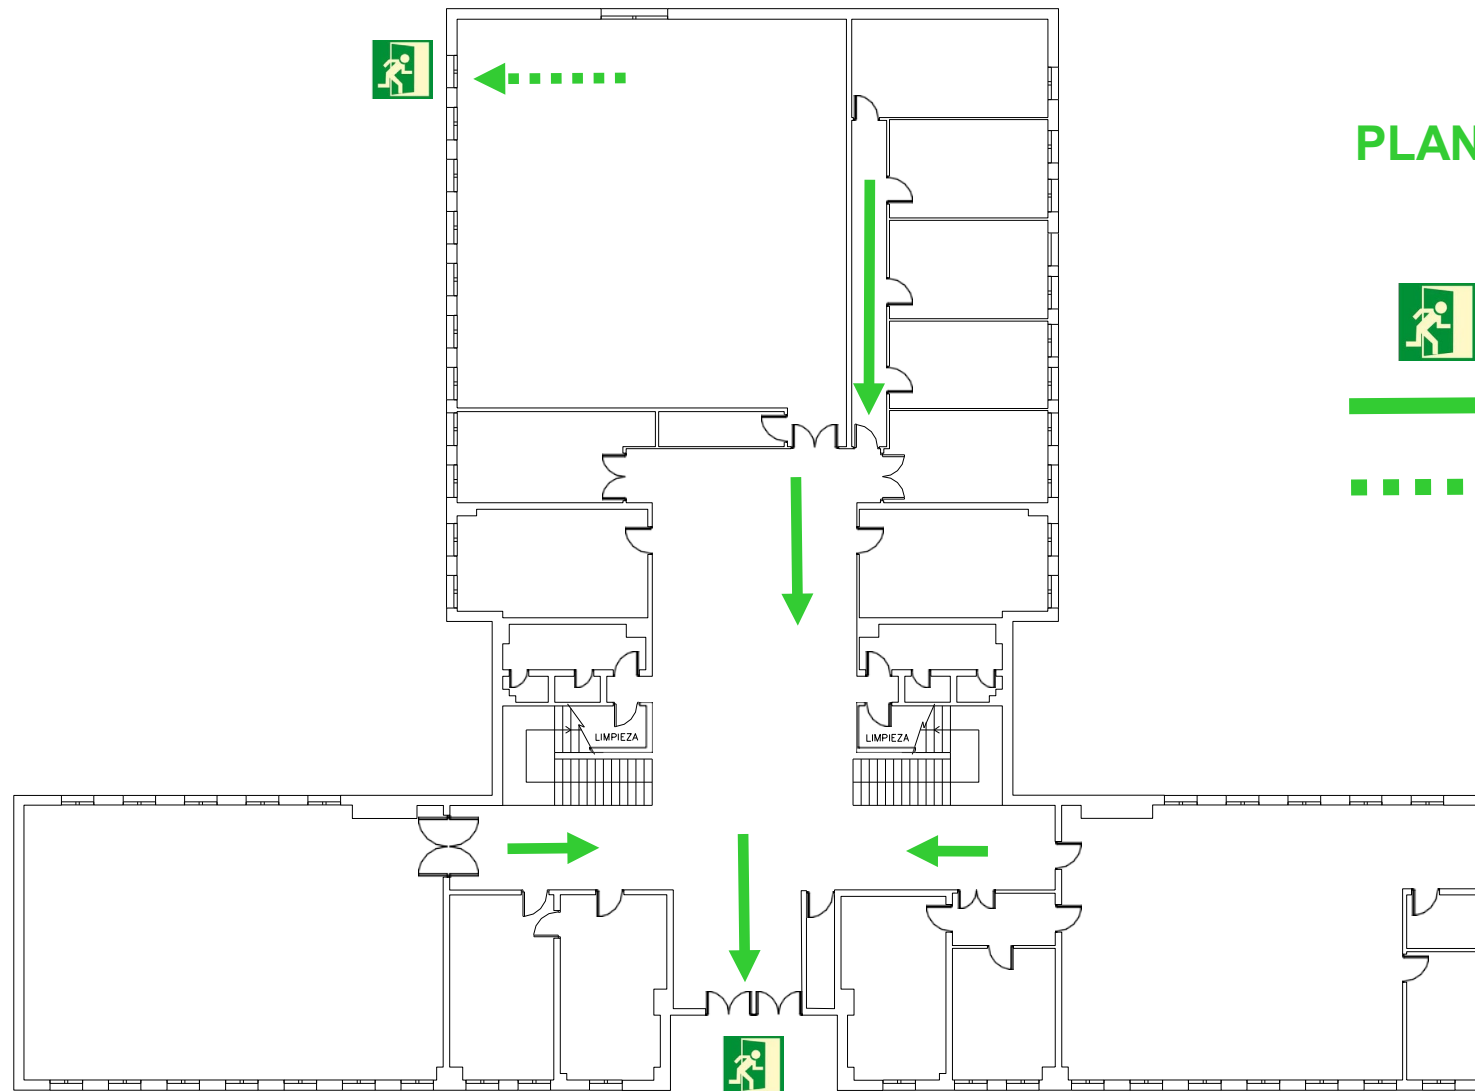

### PLANO DE EVACUACIÓN



PUERTA DE EVACUACIÓN




DIRECCIÓN DE SALIDA



DIRECCIÓN DE SALIDA ALTERNATIVA

# ESCUELA DE INGENIERÍAS AGRARIAS

## EDIFICIO TIERRA DE BARROS- PLANTA PRIMERA

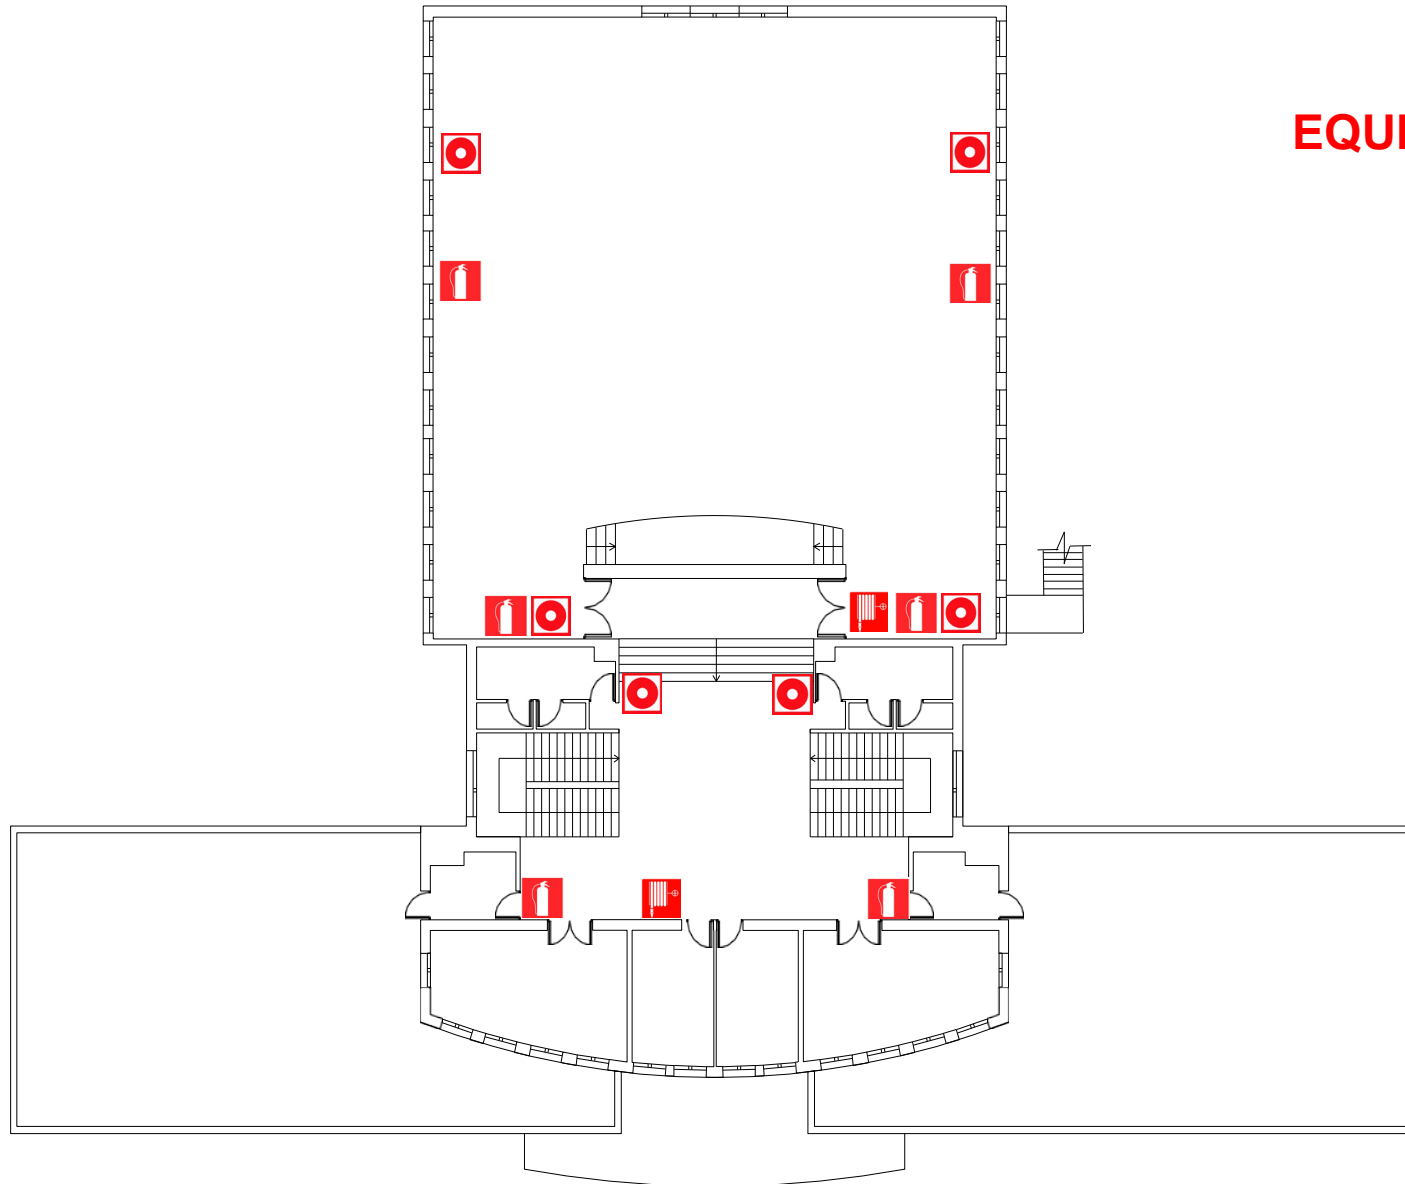

### EQUIPOS DE PREVENCIÓN DE INCENDIOS



EXTINTOR



EXTINTOR CO<sub>2</sub>



BIE



PULSADOR ALARMA




ZUMBADOR ALARMA



D DETECTOR DE INCENDIOS

# ESCUELA DE INGENIERÍAS AGRARIAS

## EDIFICIO TIERRA DE BARROS- PLANTA PRIMERA

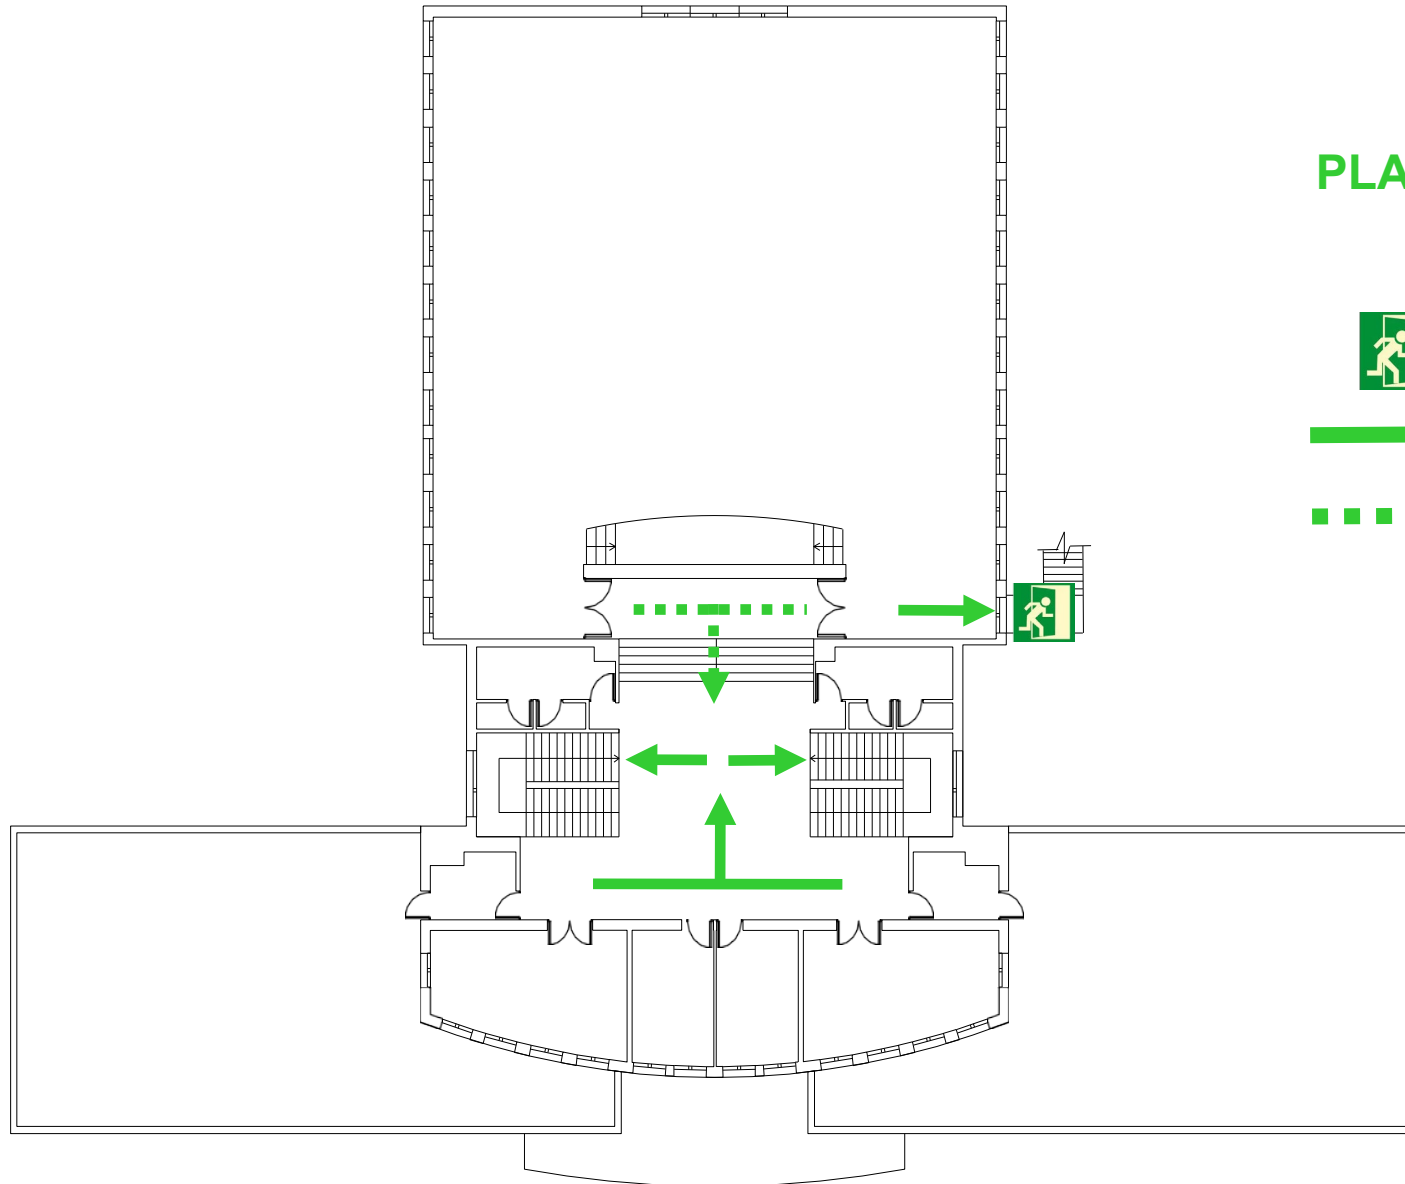

### PLANO DE EVACUACIÓN



PUERTA DE EVACUACIÓN



DIRECCIÓN DE SALIDA




DIRECCIÓN DE SALIDA ALTERNATIVA



# ESCUELA DE INGENIERÍAS AGRARIAS

## EDIFICIO CRISTÓBAL COLÓN

### EQUIPOS DE PREVENCIÓN DE INCENDIOS

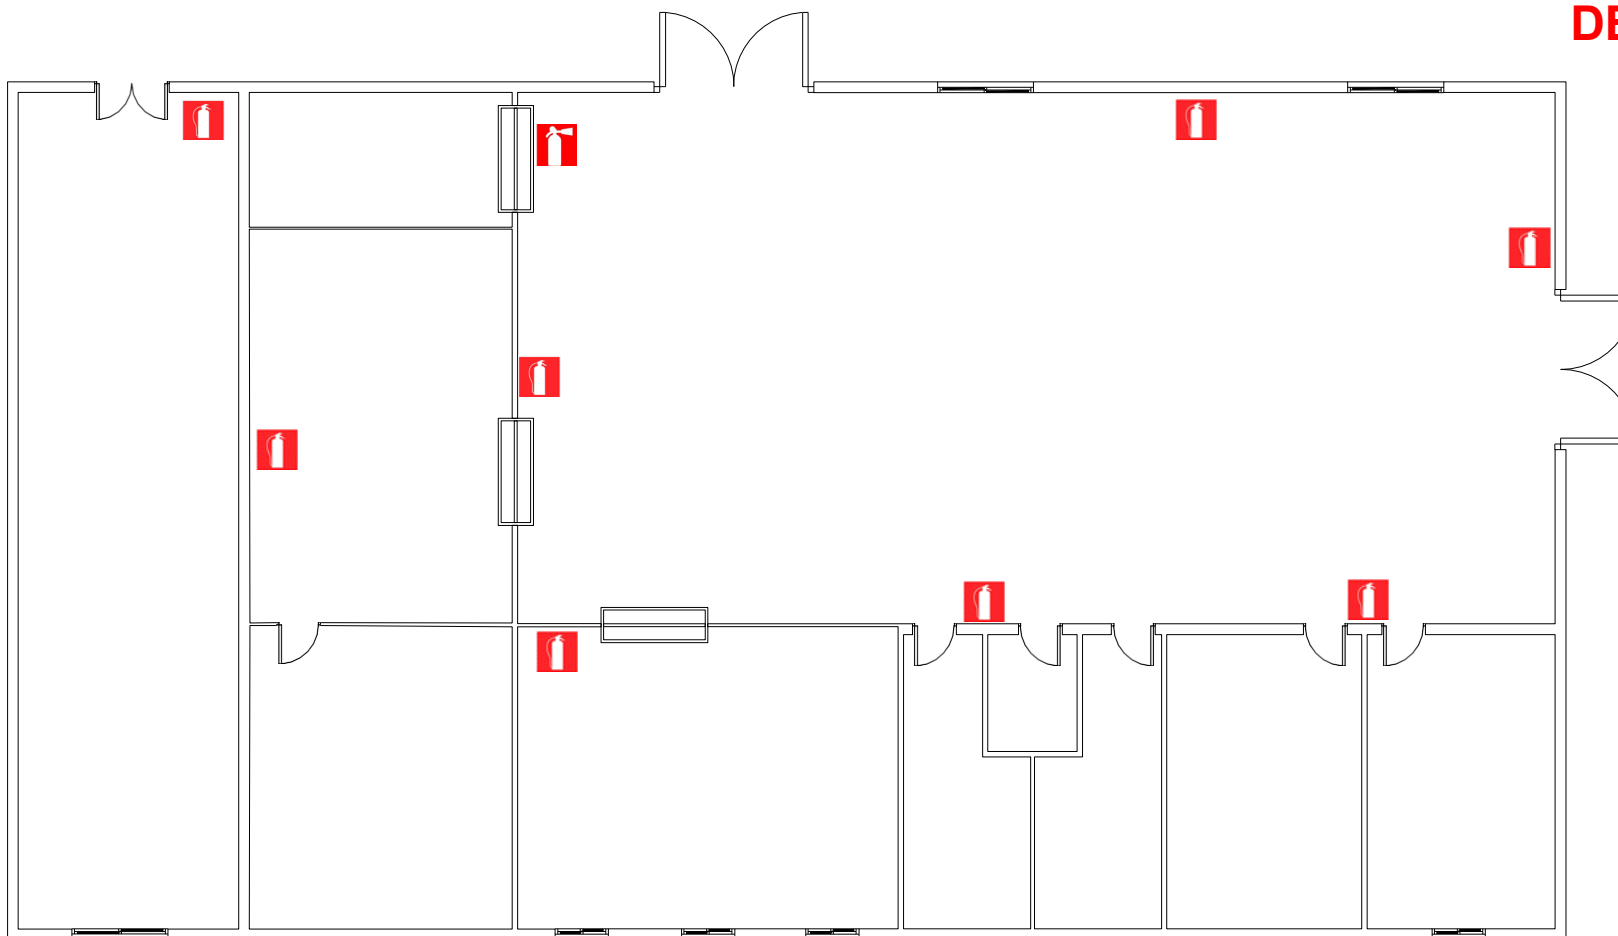

EXTINTOR



EXTINTOR CO<sub>2</sub>



BIE



PULSADOR ALARMA



ZUMBADOR ALARMA


**D**

DETECTOR DE INCENDIOS

# ESCUELA DE INGENIERÍAS AGRARIAS


## EDIFICIO TIERRA DE BARROS- PLANTA PRIMERA

### PLANO DE EVACUACIÓN

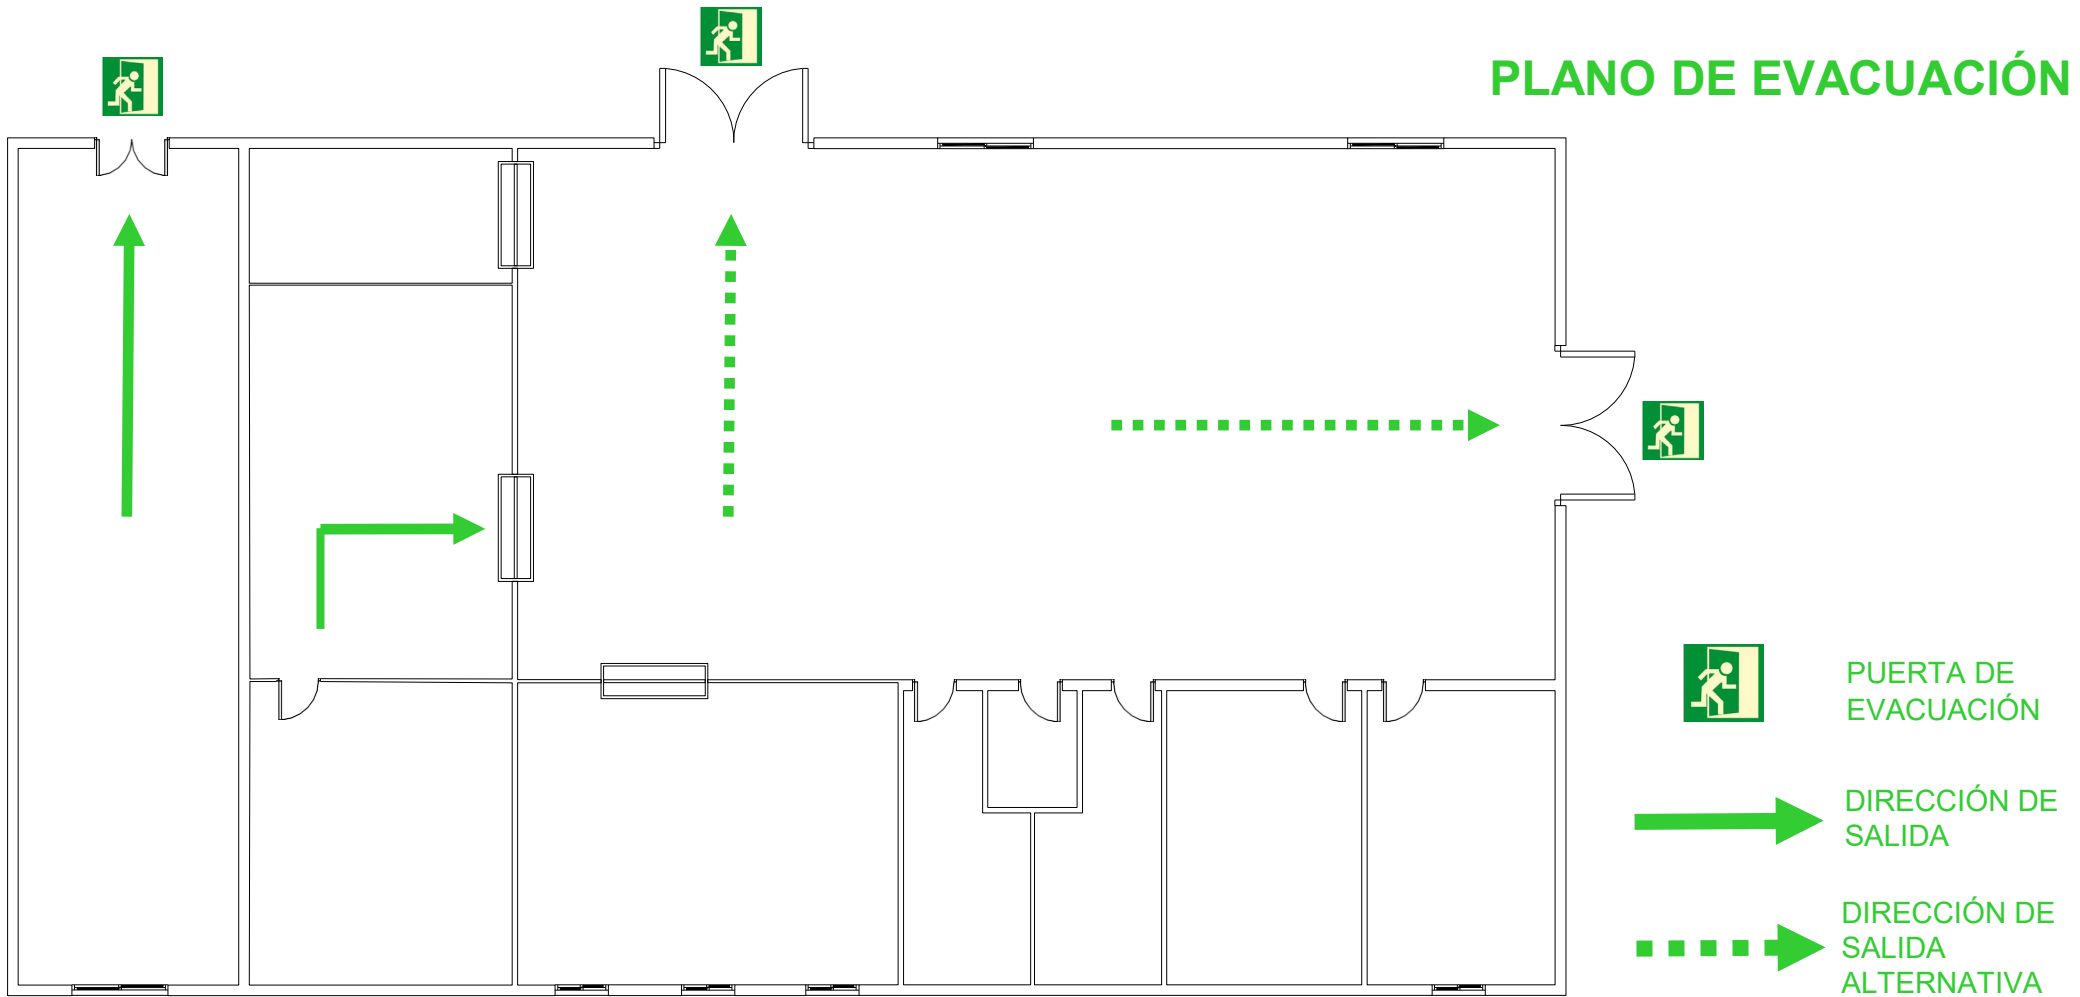

# ESCUELA DE INGENIERÍAS AGRARIAS

## EDIFICIO VALLE DEL JERTE – PLANTA BAJA

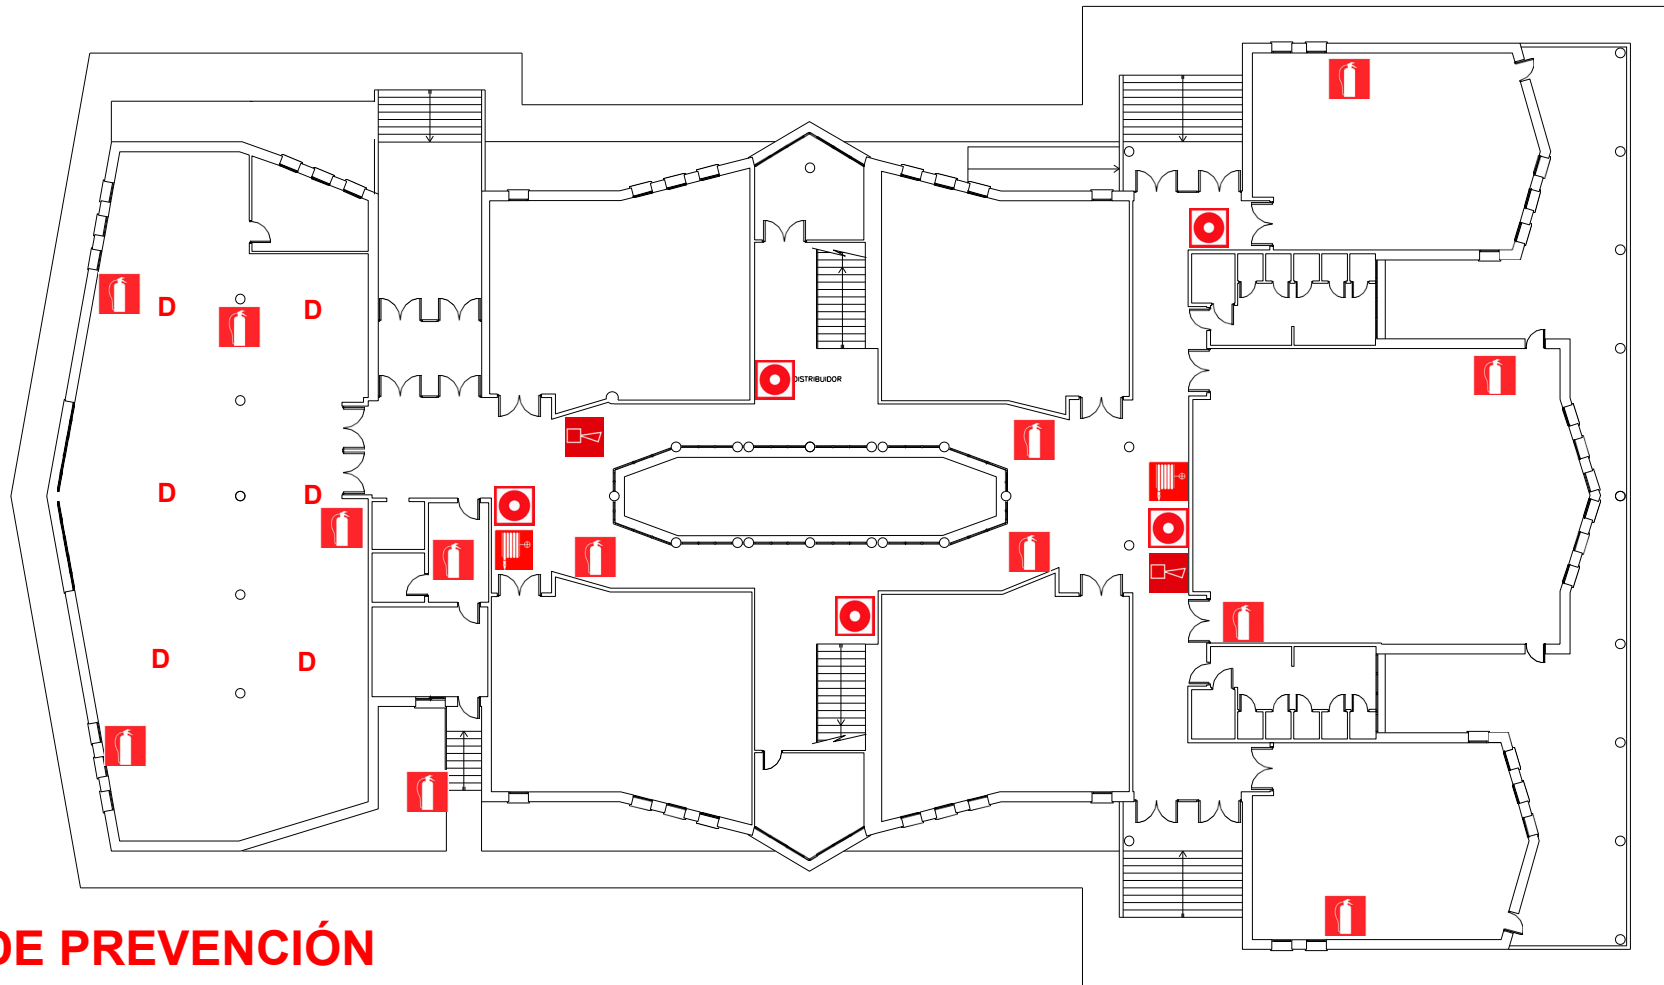

### EQUIPOS DE PREVENCIÓN DE INCENDIOS



EXTINTOR



EXTINTOR CO<sub>2</sub>



BIE



PULSADOR ALARMA




ZUMBADOR ALARMA



DETECTOR DE INCENDIOS

# ESCUELA DE INGENIERÍAS AGRARIAS

## EDIFICIO VALLE DEL JERTE – PLANTA BAJA

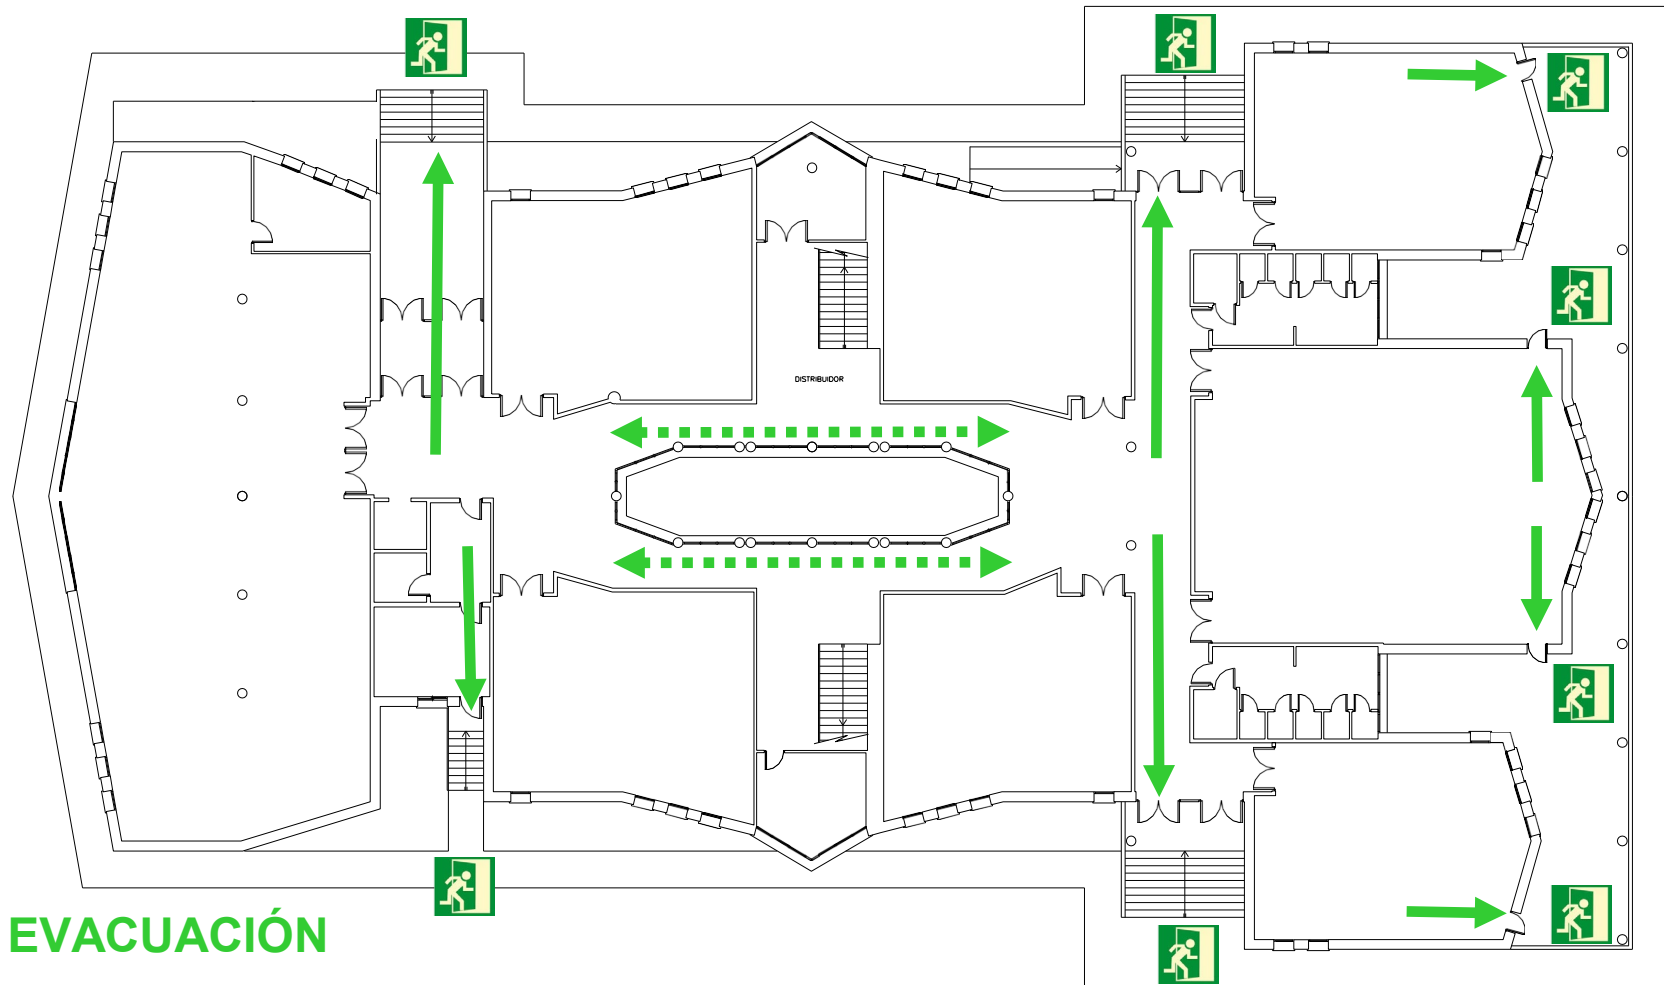

### PLANO DE EVACUACIÓN



PUERTA DE  
EVACUACIÓN




DIRECCIÓN DE  
SALIDA



DIRECCIÓN DE  
SALIDA  
ALTERNATIVA

# ESCUELA DE INGENIERÍAS AGRARIAS

## EDIFICIO VALLE DEL JERTE – PLANTA PRIMERA

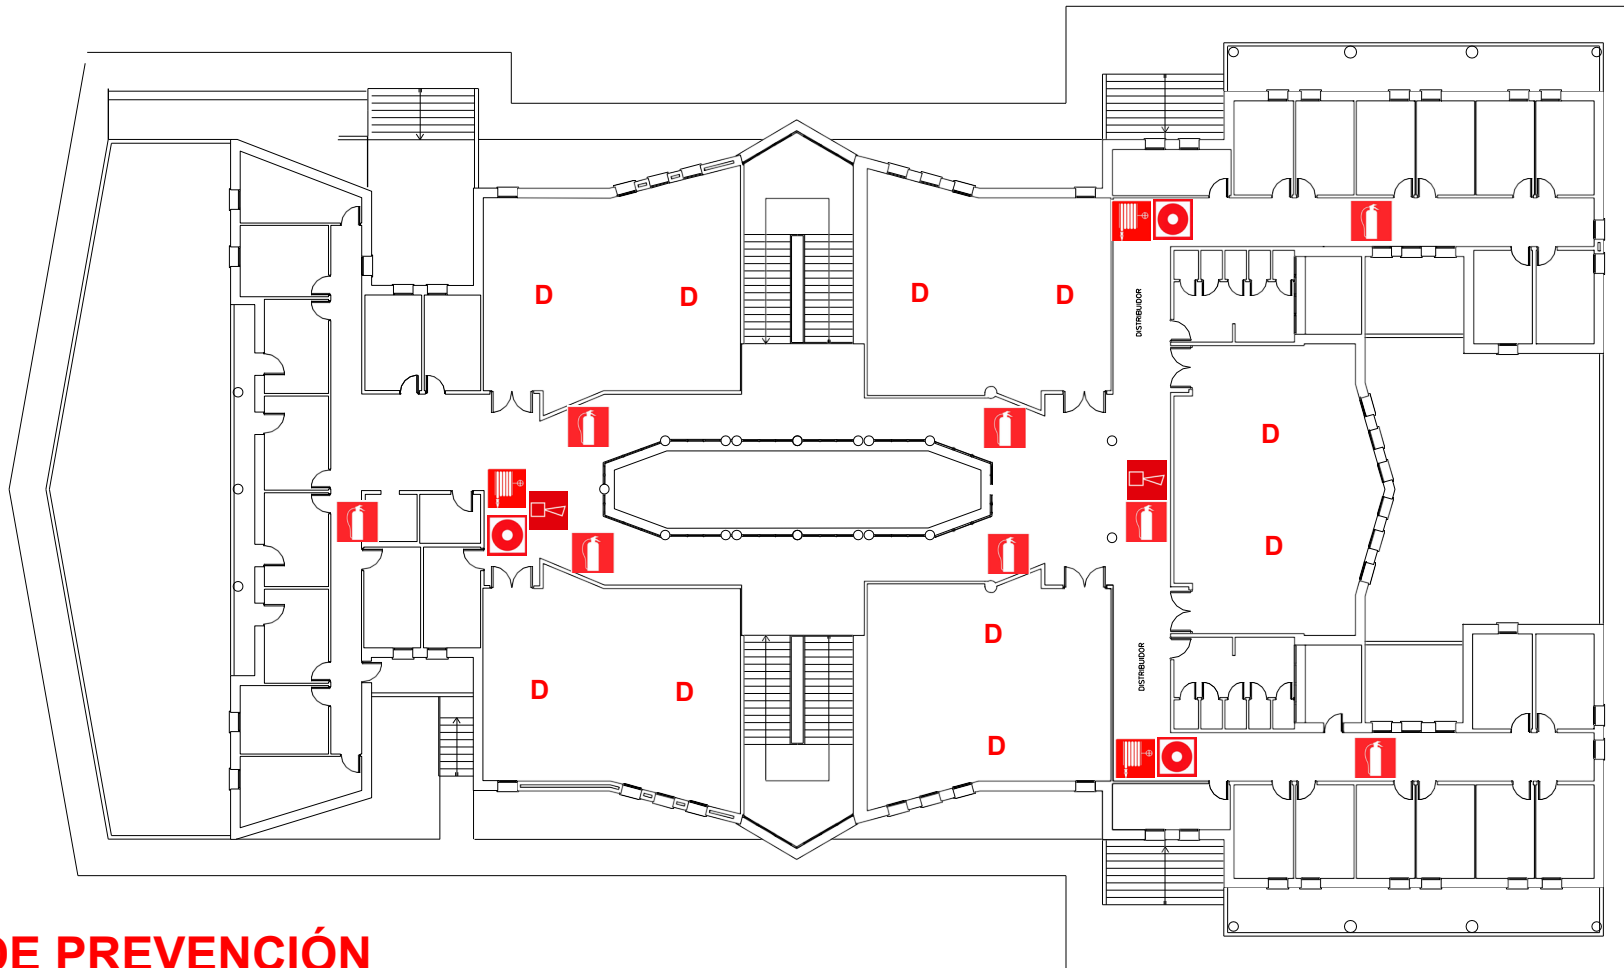

### EQUIPOS DE PREVENCIÓN DE INCENDIOS



EXTINTOR



EXTINTOR CO<sub>2</sub>



PULSADOR ALARMA



BIE




ZUMBADOR ALARMA



DETECTOR DE INCENDIOS

# ESCUELA DE INGENIERÍAS AGRARIAS

## EDIFICIO VALLE DEL JERTE – PLANTA PRIMERA

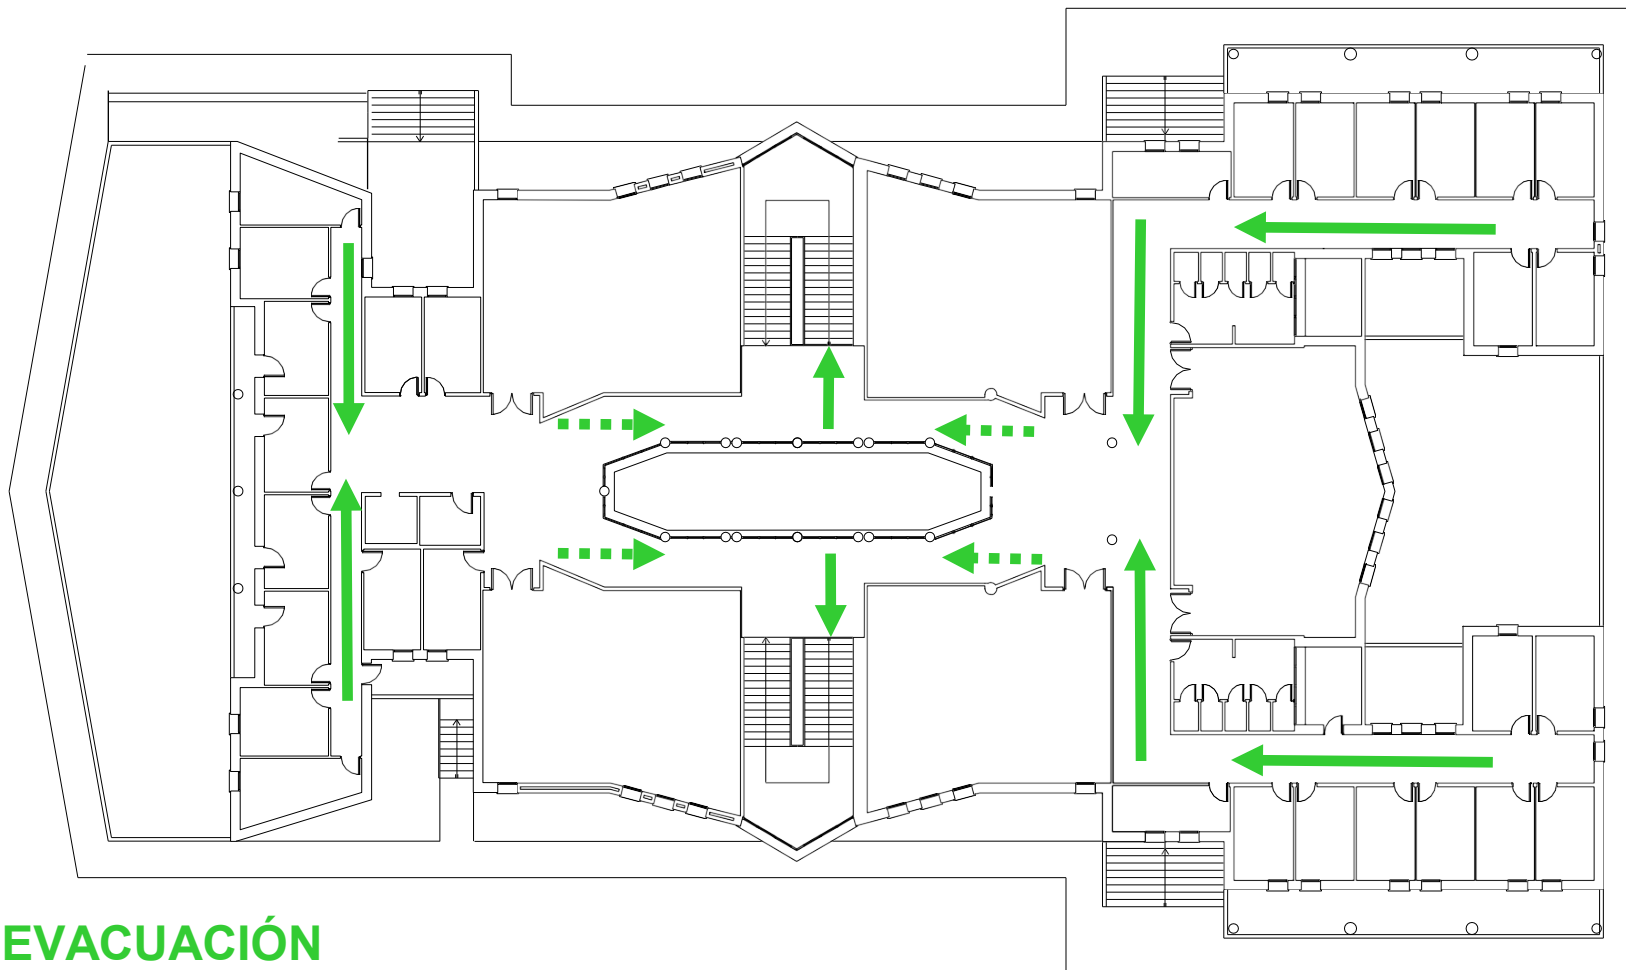

### PLANO DE EVACUACIÓN



PUERTA DE  
EVACUACIÓN




DIRECCIÓN DE  
SALIDA



DIRECCIÓN DE  
SALIDA  
ALTERNATIVA

# ESCUELA DE INGENIERÍAS AGRARIAS

## EDIFICIO SIERRA DE SAN PEDRO

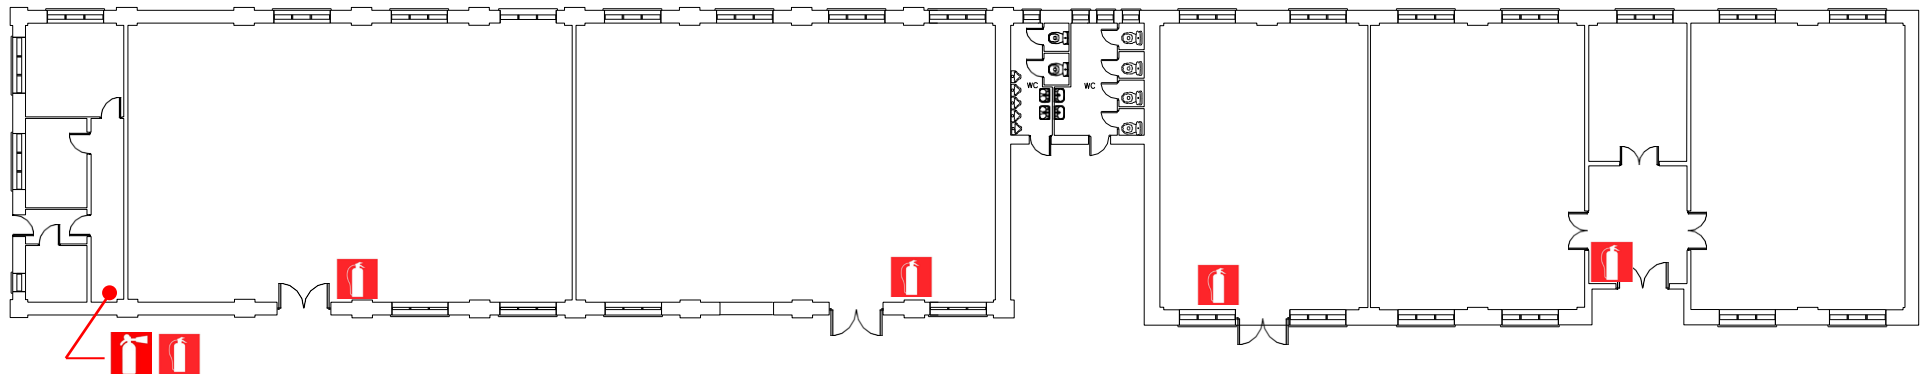

### EQUIPOS DE PREVENCIÓN DE INCENDIOS



EXTINTOR



EXTINTOR CO<sub>2</sub>



BIE



PULSADOR ALARMA




ZUMBADOR ALARMA



DETECTOR DE INCENDIOS

# ESCUELA DE INGENIERÍAS AGRARIAS

## EDIFICIO SIERRA DE SAN PEDRO

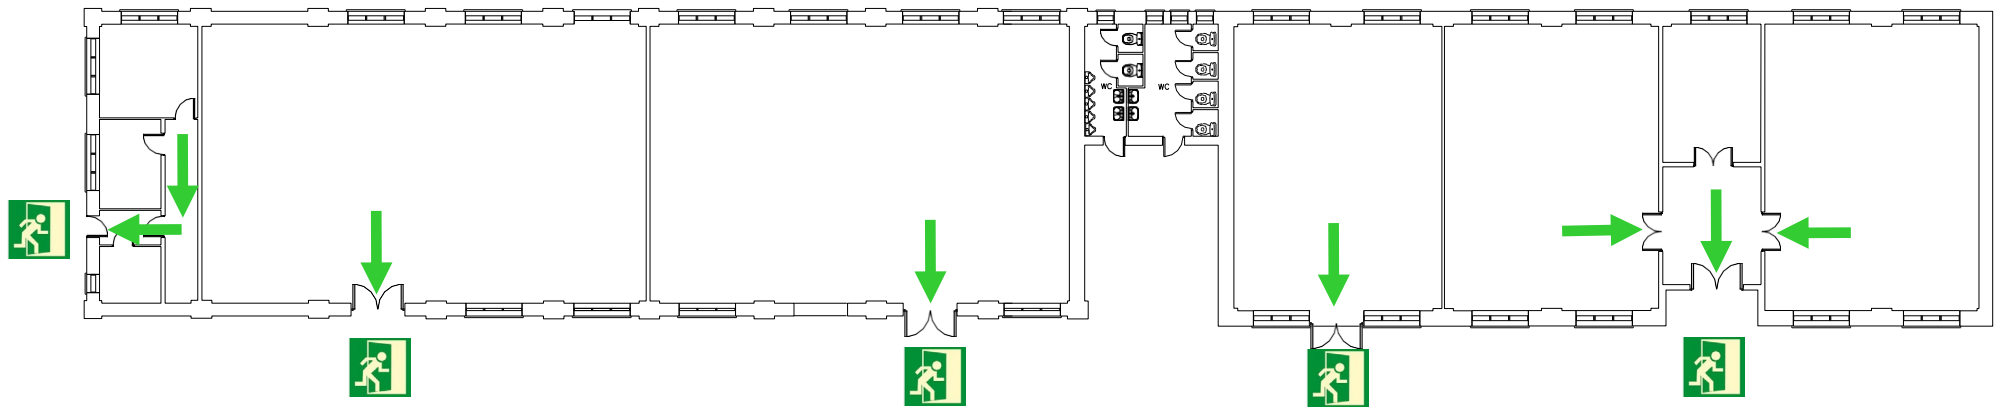

### PLANO DE EVACUACIÓN



PUERTA DE  
EVACUACIÓN



DIRECCIÓN DE  
SALIDA




DIRECCIÓN DE  
SALIDA  
ALTERNATIVA



# ESCUELA DE INGENIERÍAS AGRARIAS

## EDIFICIO VEGAS DEL GUADIANA

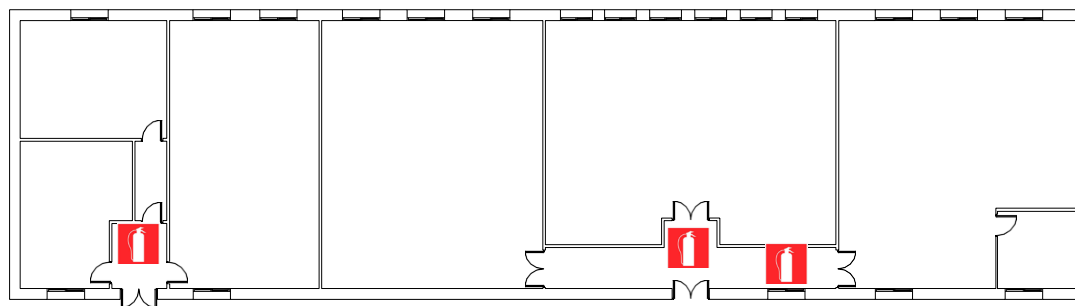

### EQUIPOS DE PREVENCIÓN DE INCENDIOS



EXTINTOR



EXTINTOR CO<sub>2</sub>



BIE



PULSADOR ALARMA




ZUMBADOR ALARMA



DETECTOR DE INCENDIOS

# ESCUELA DE INGENIERÍAS AGRARIAS

## EDIFICIO VEGAS DEL GUADIANA

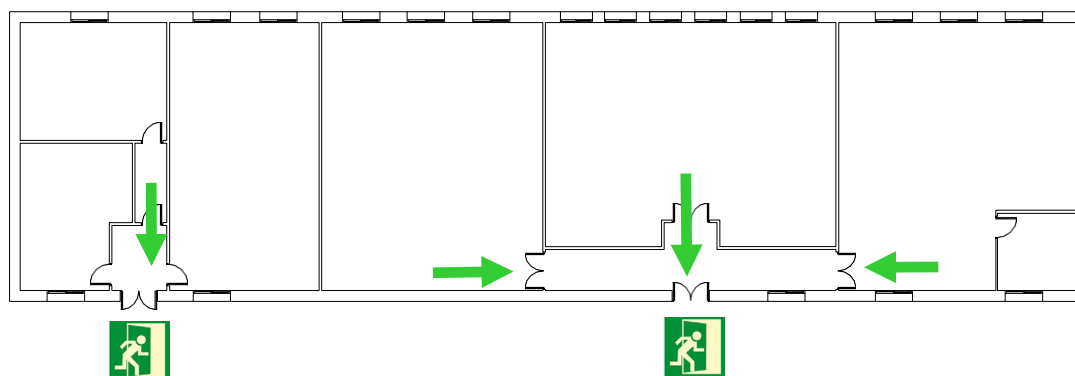

### PLANO DE EVACUACIÓN



PUERTA DE  
EVACUACIÓN




DIRECCIÓN DE  
SALIDA



DIRECCIÓN DE  
SALIDA  
ALTERNATIVA

# ESCUELA DE INGENIERÍAS AGRARIAS

## EDIFICIO LA SERENA

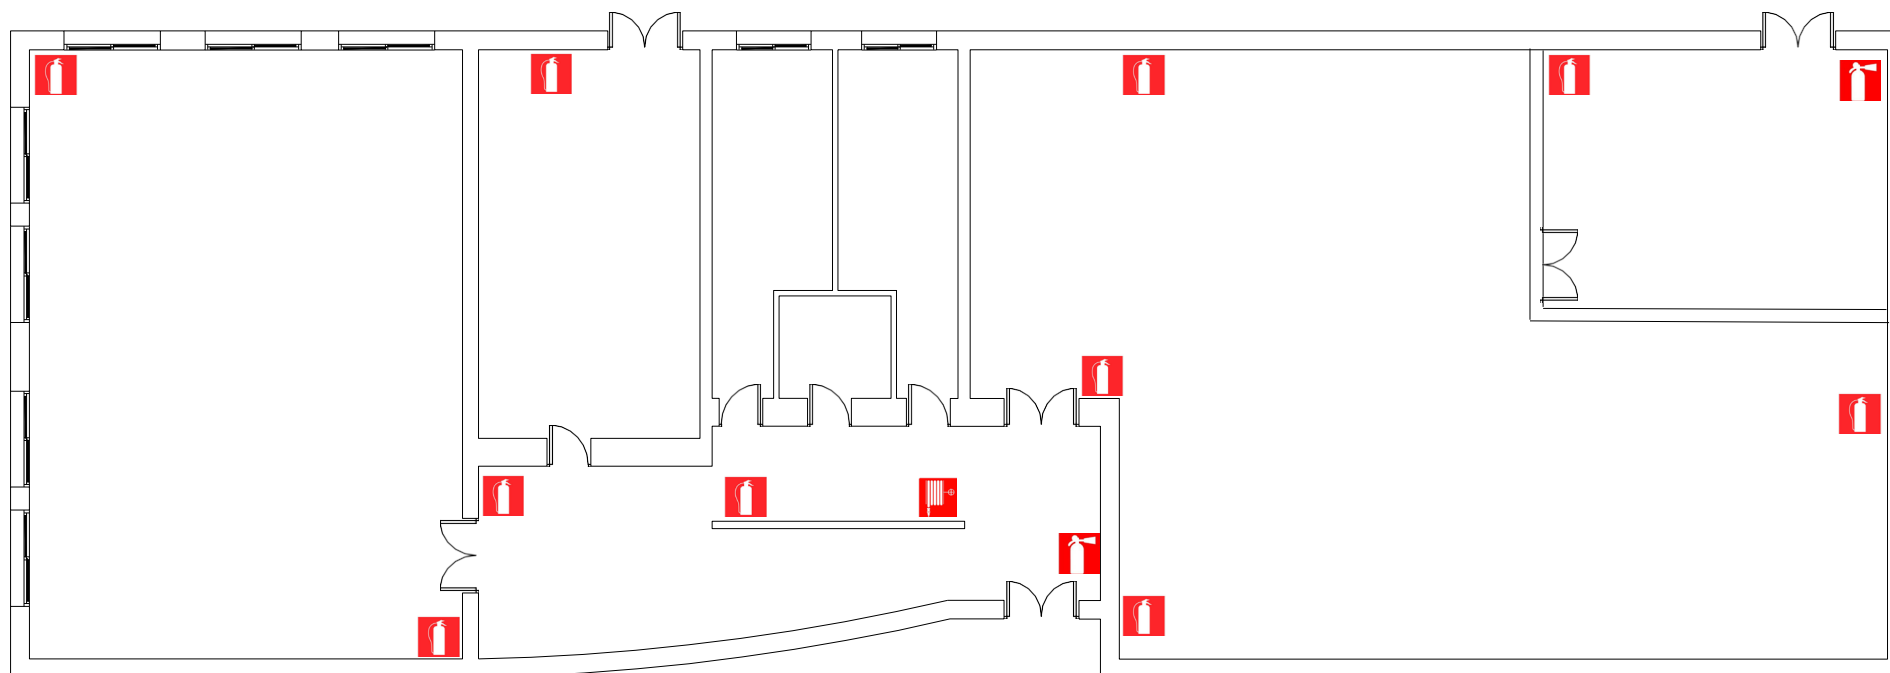

### EQUIPOS DE PREVENCIÓN DE INCENDIOS



EXTINTOR



EXTINTOR CO<sub>2</sub>



BIE



PULSADOR ALARMA




ZUMBADOR ALARMA



DETECTOR DE INCENDIOS

# ESCUELA DE INGENIERÍAS AGRARIAS

## EDIFICIO LA SERENA

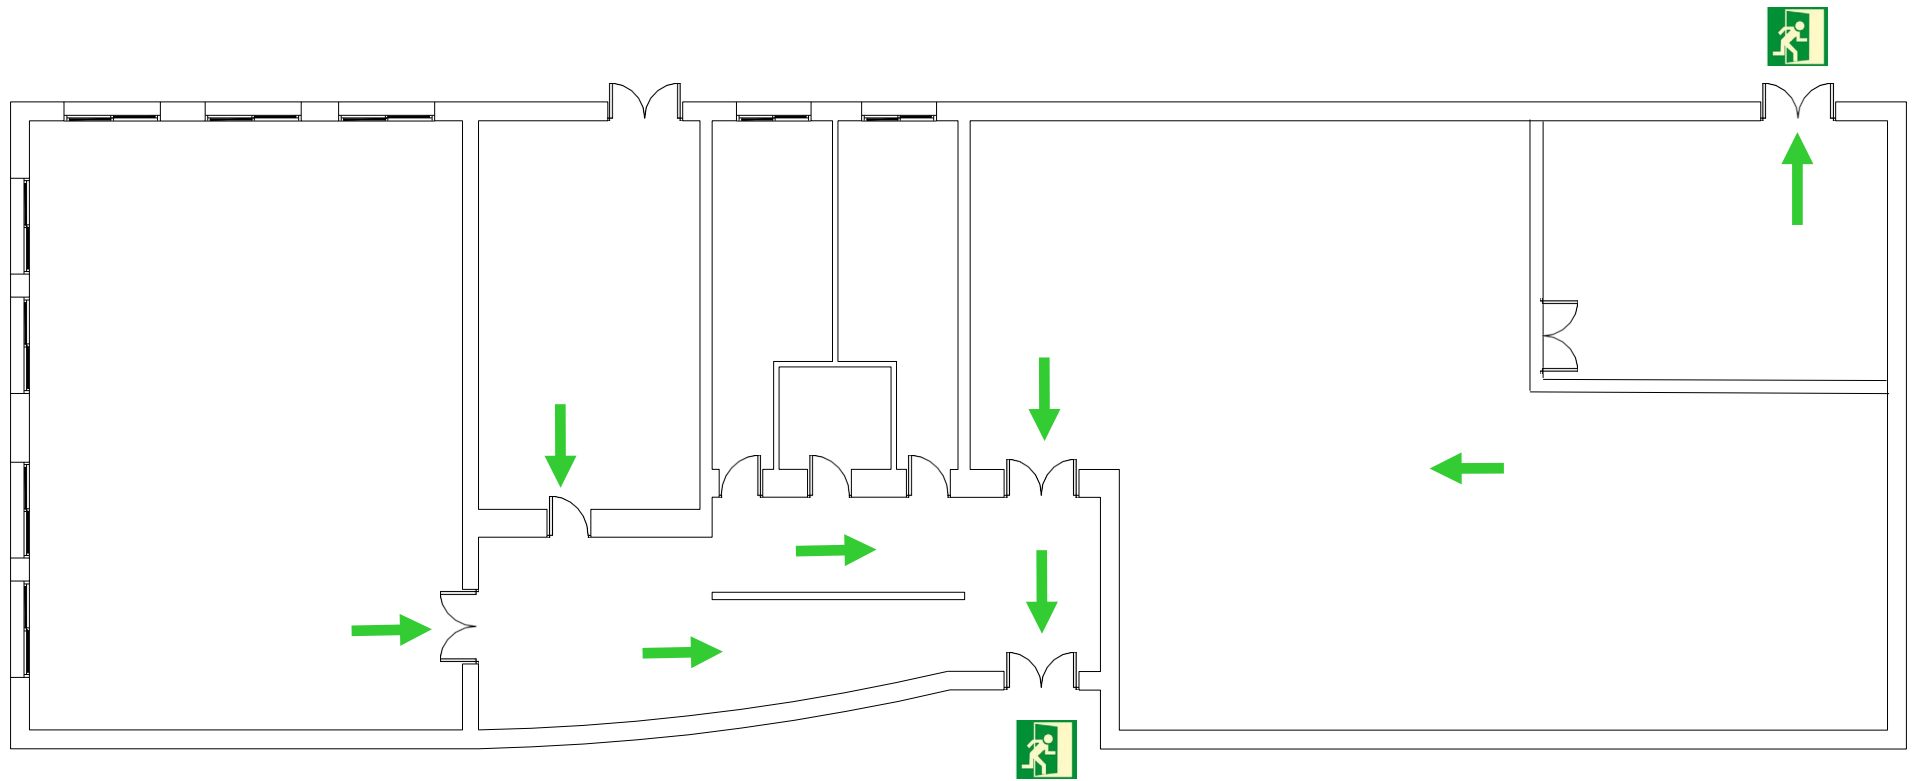

### PLANO DE EVACUACIÓN



PUERTA DE  
EVACUACIÓN




DIRECCIÓN DE  
SALIDA



DIRECCIÓN DE  
SALIDA  
ALTERNATIVA

# ESCUELA DE INGENIERÍAS AGRARIAS

## EDIFICIO LA DEHESA

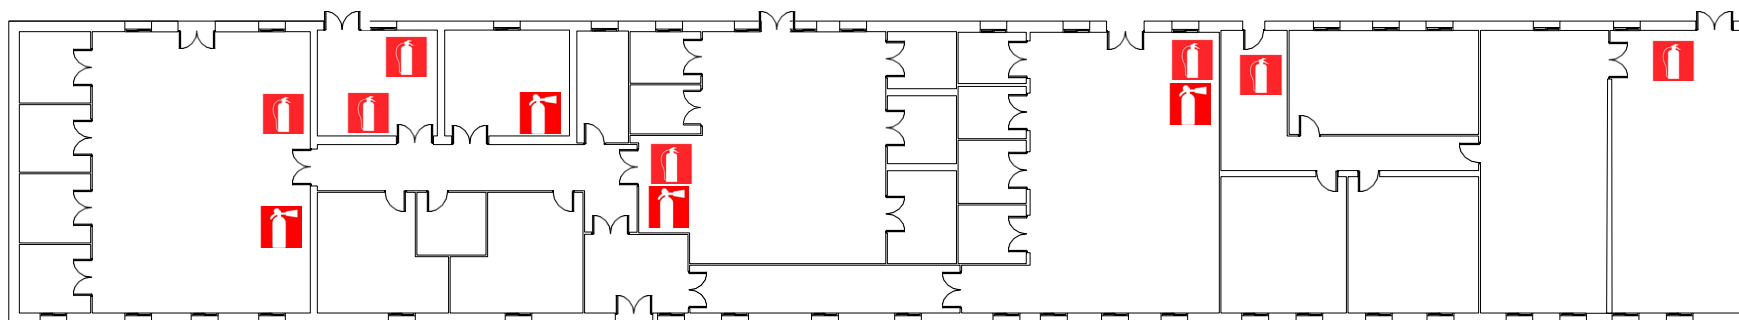

### EQUIPOS DE PREVENCIÓN DE INCENDIOS



EXTINTOR



EXTINTOR CO<sub>2</sub>



BIE



PULSADOR ALARMA




ZUMBADOR ALARMA



DETECTOR DE INCENDIOS

# ESCUELA DE INGENIERÍAS AGRARIAS

## EDIFICIO LA DEHESA

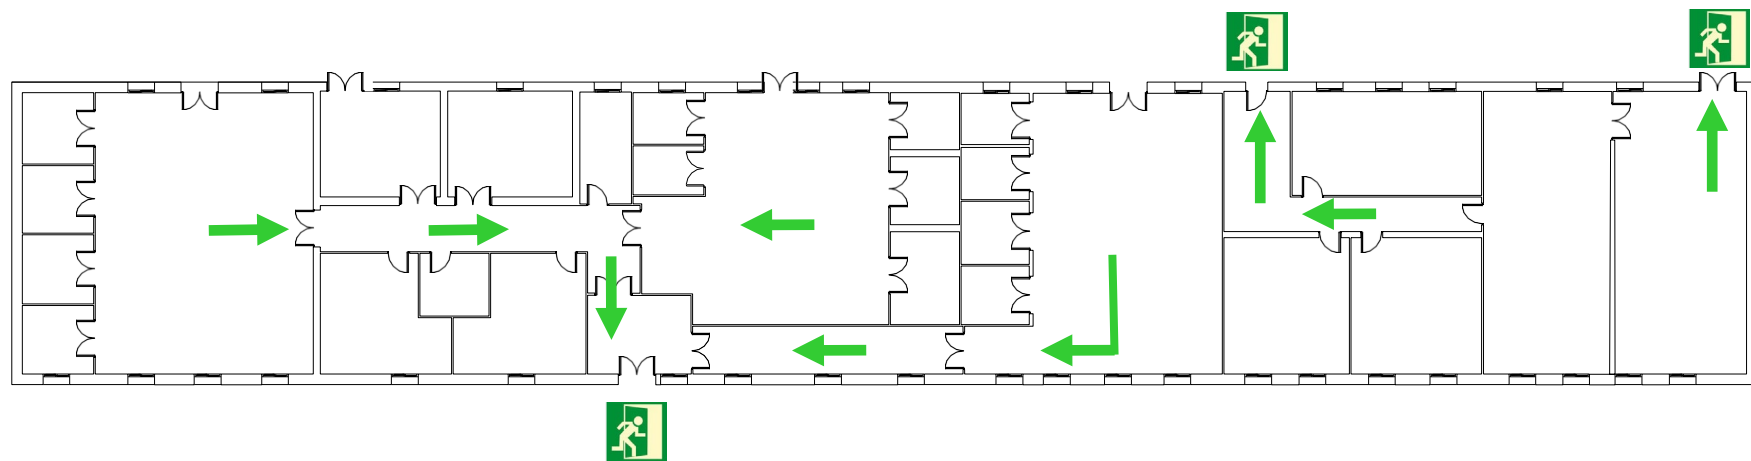

### PLANO DE EVACUACIÓN



PUERTA DE  
EVACUACIÓN



DIRECCIÓN DE  
SALIDA



DIRECCIÓN DE  
SALIDA  
ALTERNATIVA