


PABELLÓN

-  BAJO GRADAS
-  FALTA SEÑAL
-  **EXTINTOR**
-  **B.I.E.**

**EQUIPOS DE
PREVENCIÓN DE INCENIDOS**

SAFYDE PABELLÓN

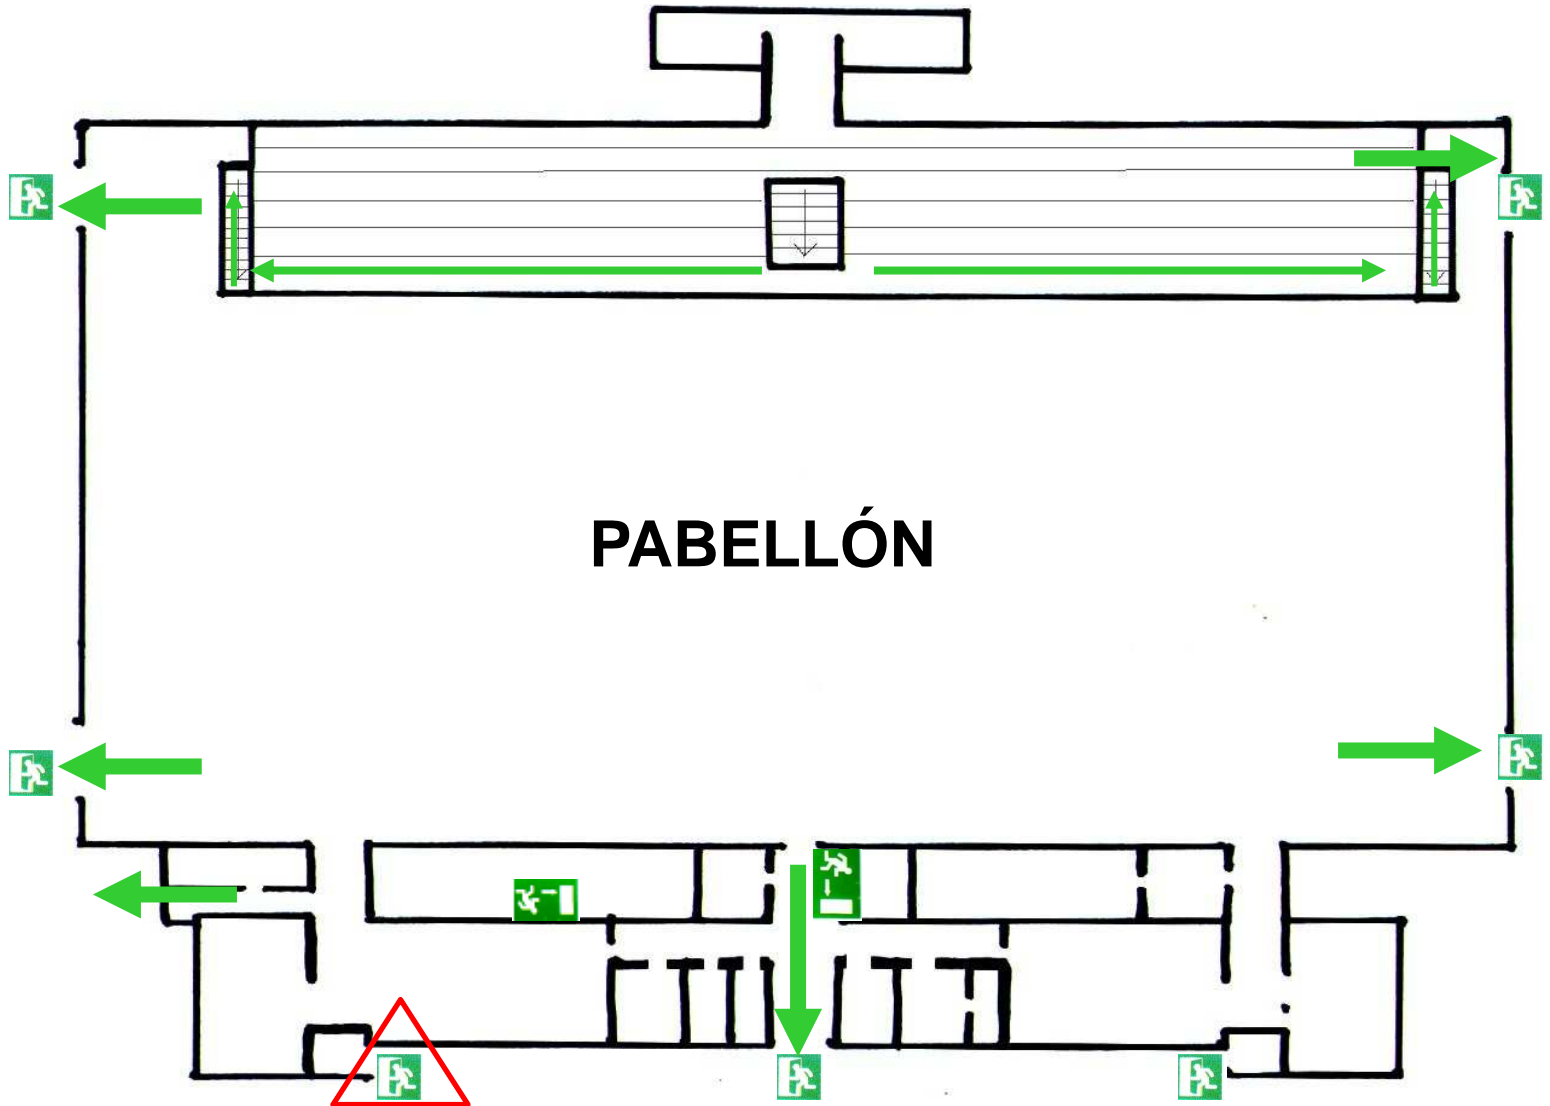

PABELLÓN


SAFYDE PABELLÓN

 ANULADA

 PUERTA DE EVACUACIÓN

 DIRECCIÓN SALIDA

PLANO DE EVACUACIÓN

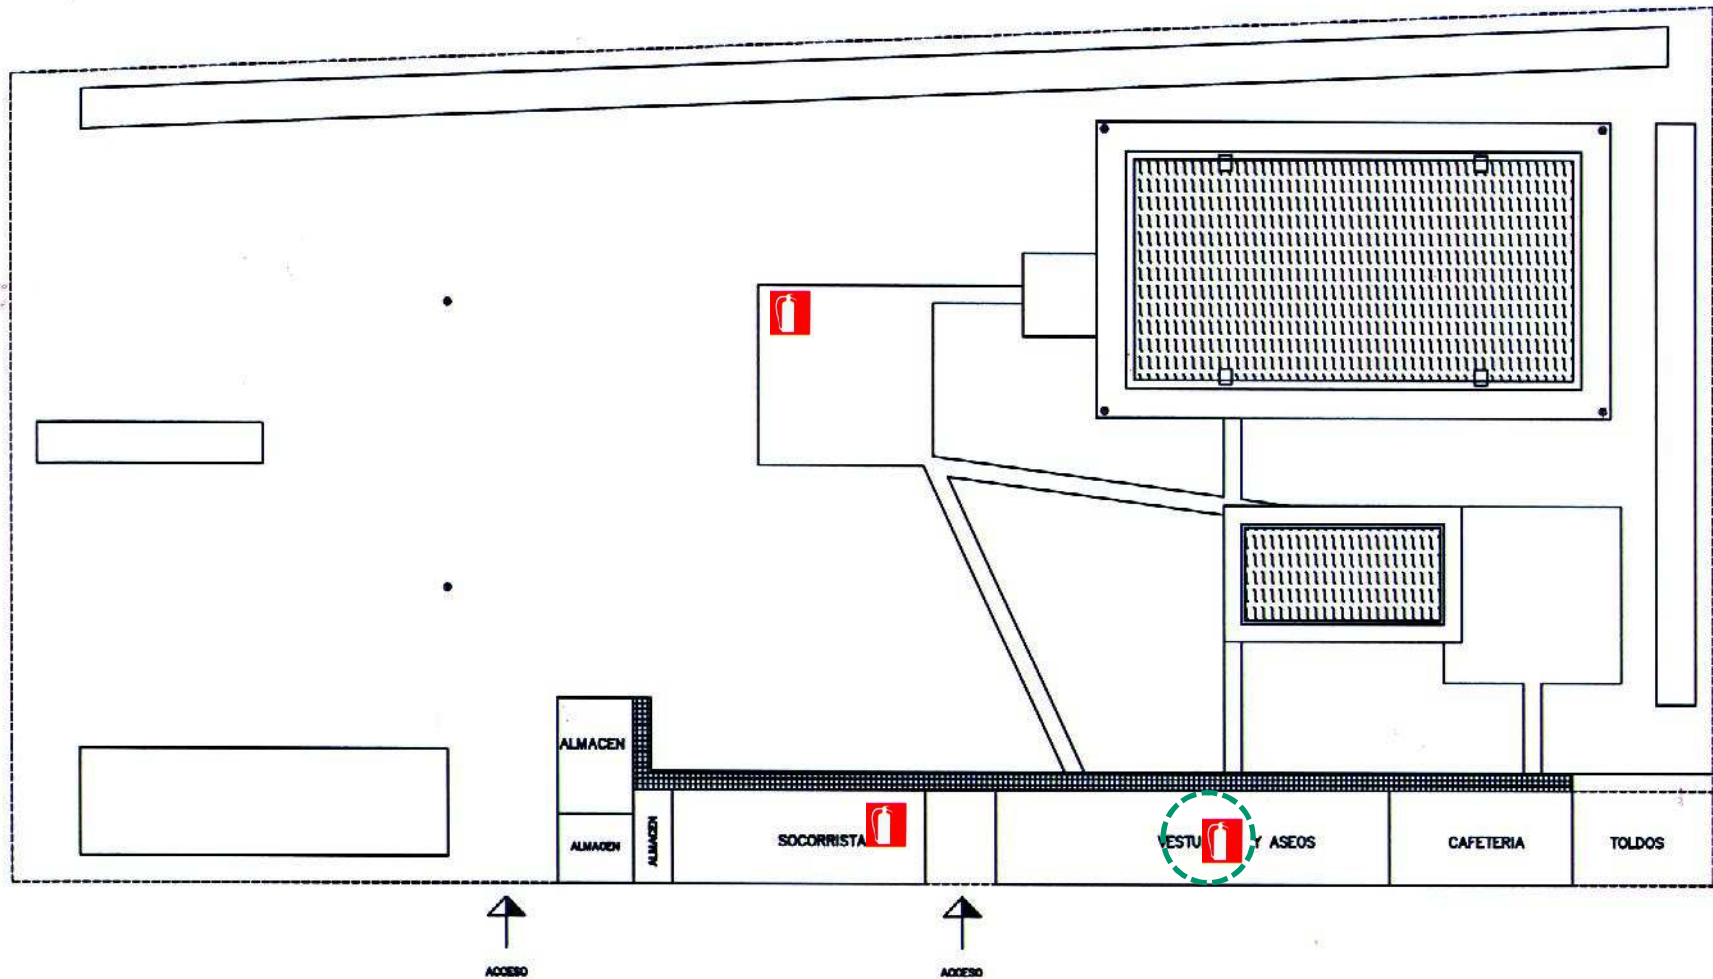


EXTINTOR



FALTA SEÑAL

EQUIPOS DE PREVENCIÓN DE INCENIDOS

PISCINA SAFYDE
BADAJOZ

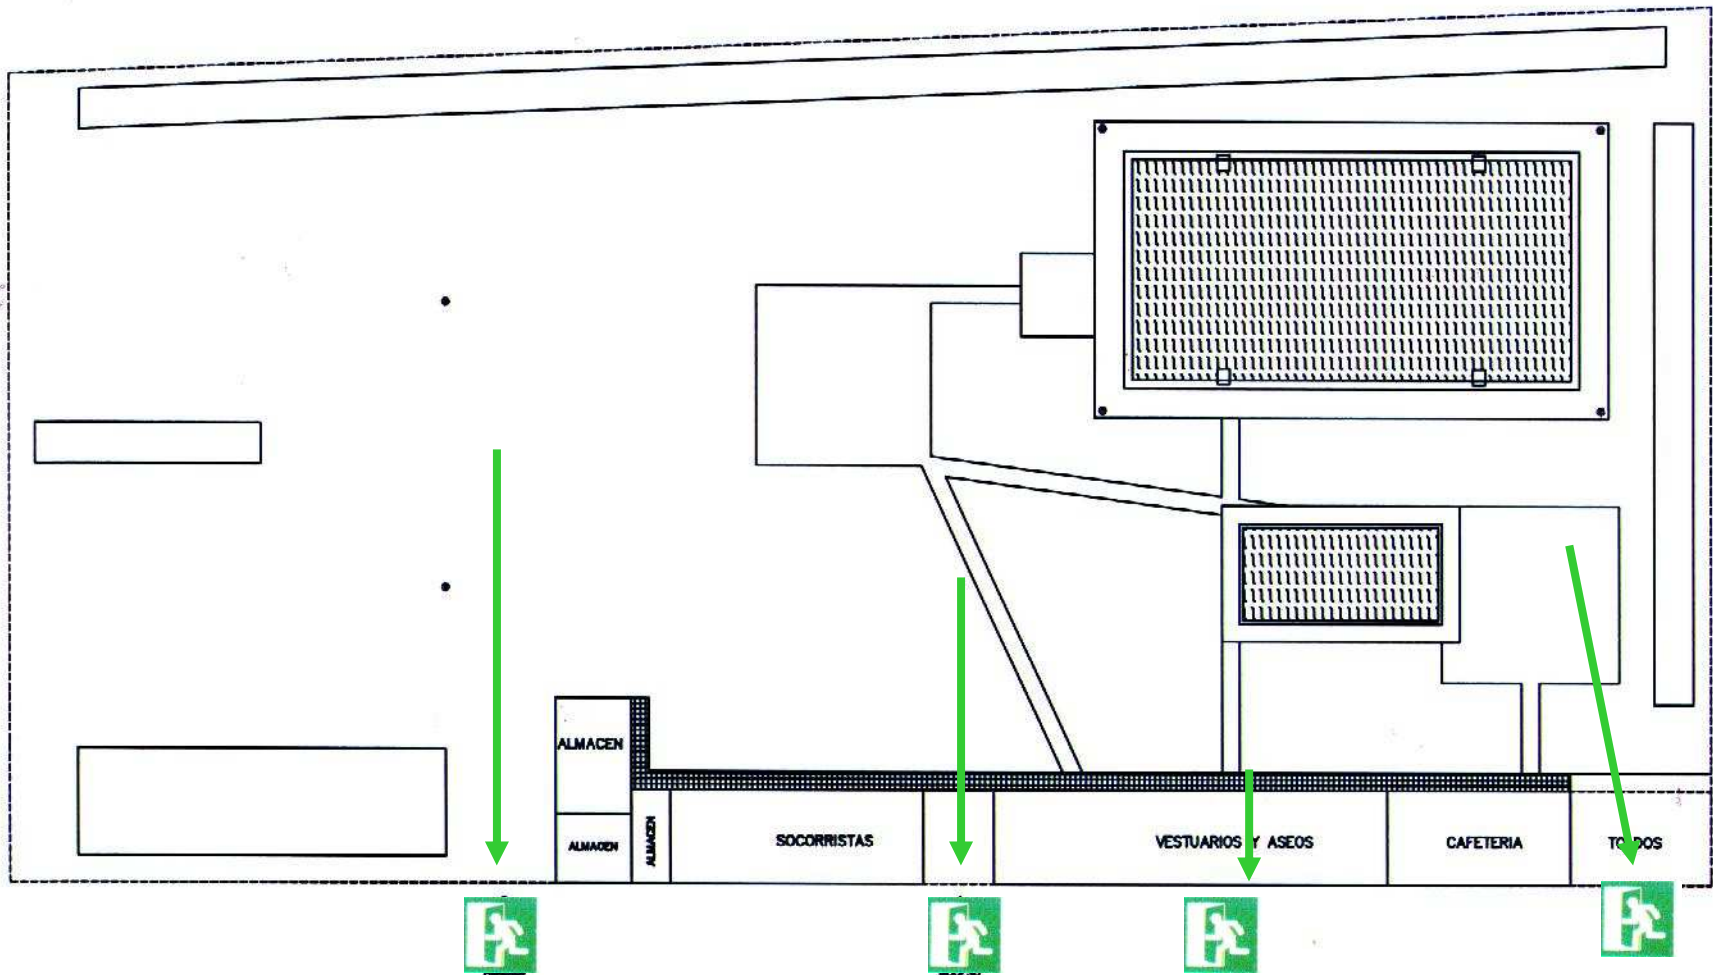


PUERTA DE EVACUACIÓN



DIRECCIÓN SALIDA

PISCINA SAFYDE
BADAJOZ


PLANO DE EVACUACIÓN

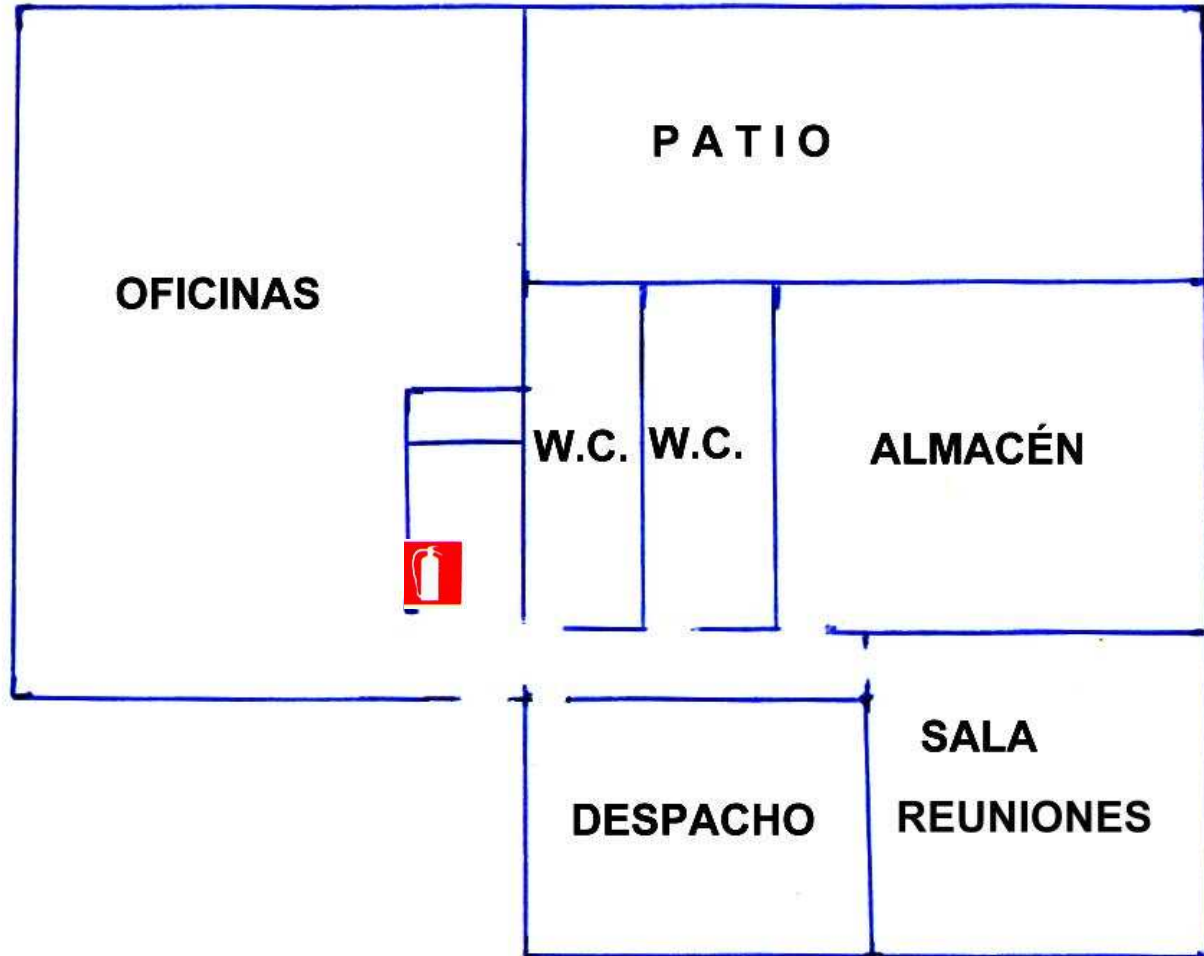

EXTINTOR

CASA OFICINAS SAFYDE

**EQUIPOS DE
PREVENCIÓN DE INCENIDOS**

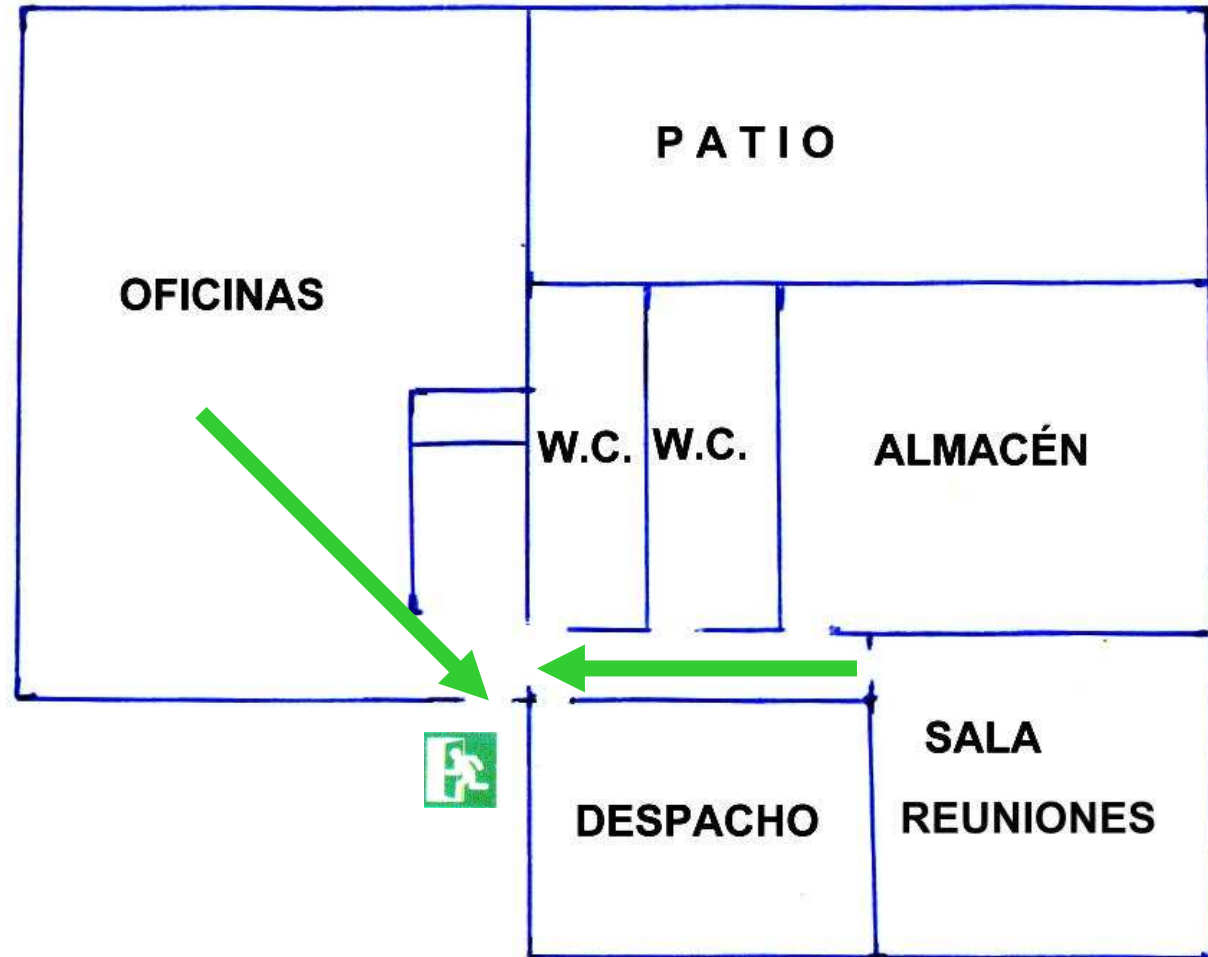

PUERTA DE EVACUACIÓN



DIRECCIÓN SALIDA

CASA OFICINAS SAFYDE

PLANO DE EVACUACIÓN