





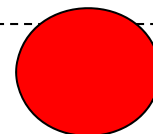

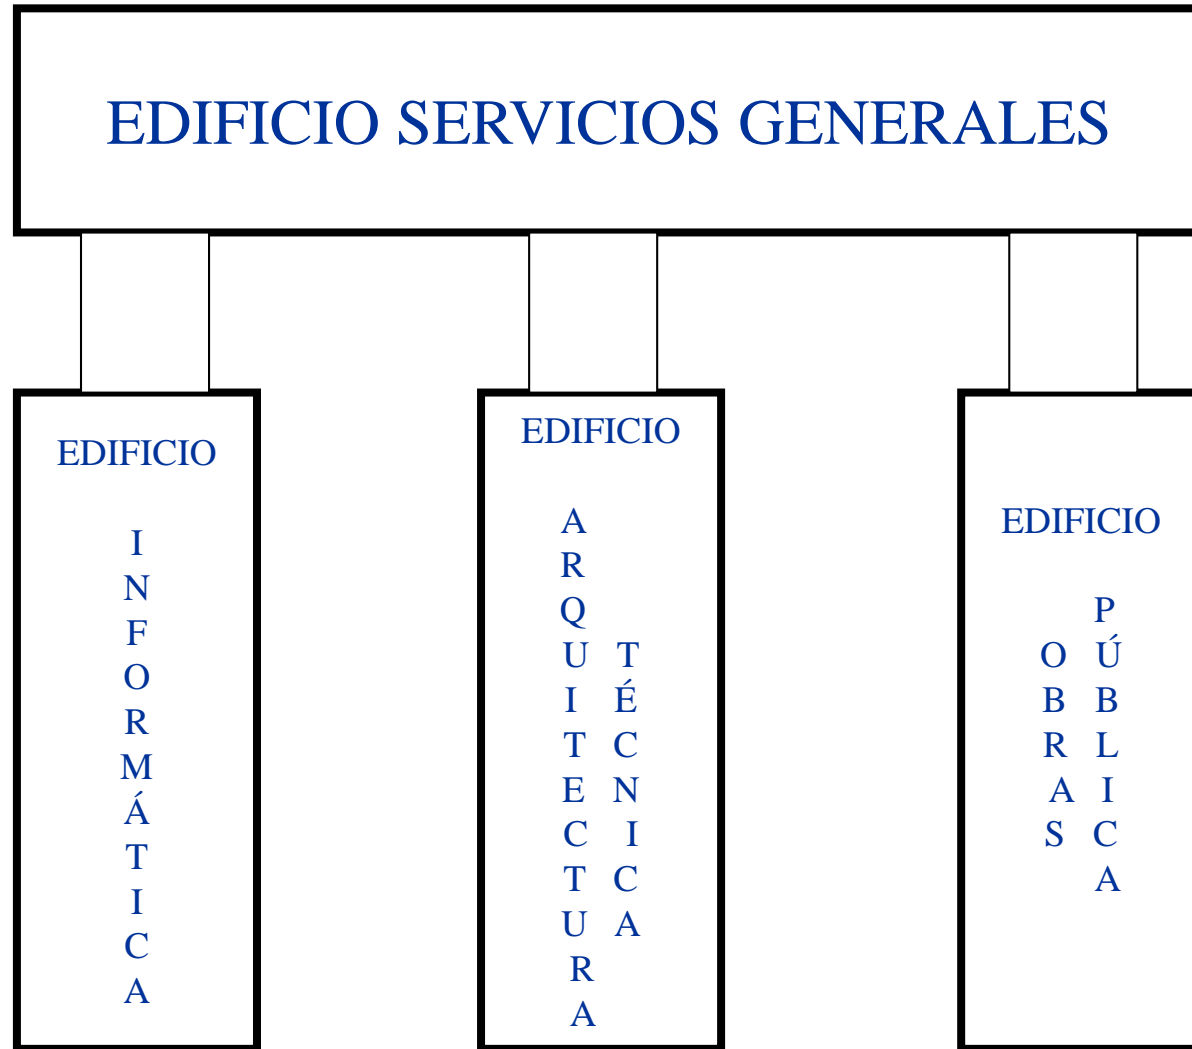

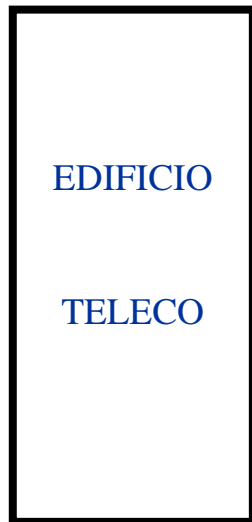

DISTRIBUCIÓN
EN PLANTA
DE LA ESCUELA
POLITÉCNICA

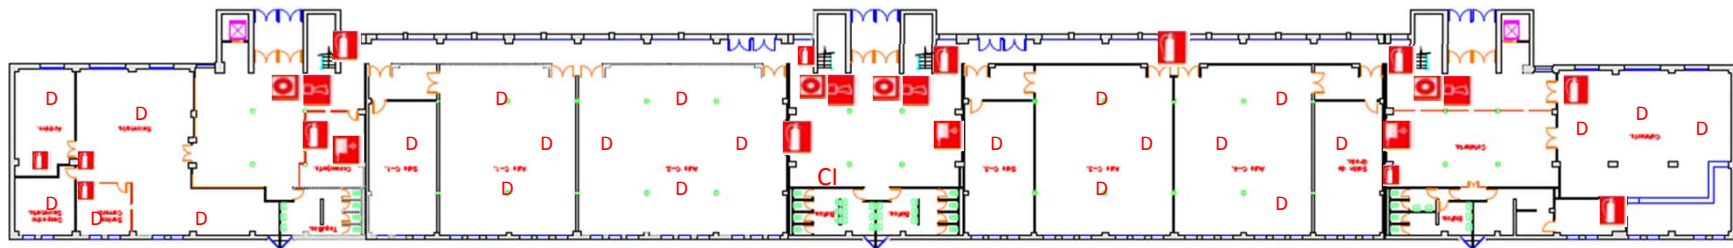


PUNTO DE REUNIÓN






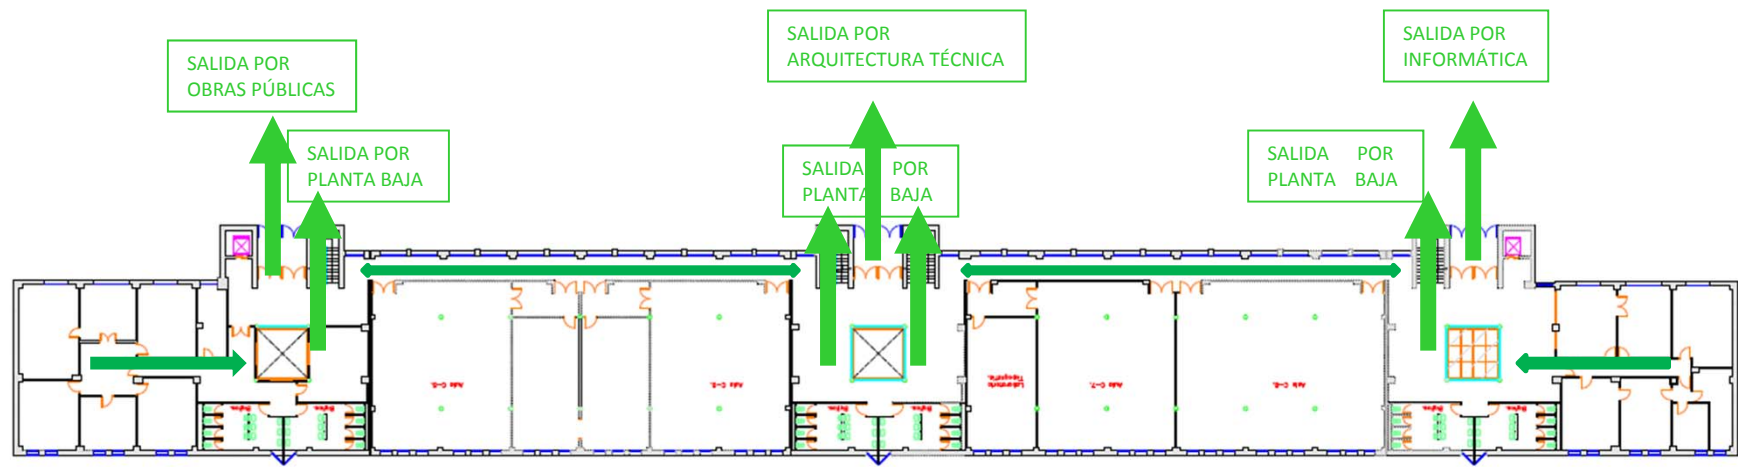


- | | | | |
|-----------------------------------------------------------------------------------|----------|-----------------------------------------------------------------------------------|-------------------|
|  | EXTINTOR |  | DETECTOR |
|  | B.I.E. |  | CENTRAL INCENDIOS |
|  | PULSADOR | | |
|  | ZUMBADOR | | |

SERVICIOS GENERALES- PLANTA BAJA MEDIOS DE EXTINCION

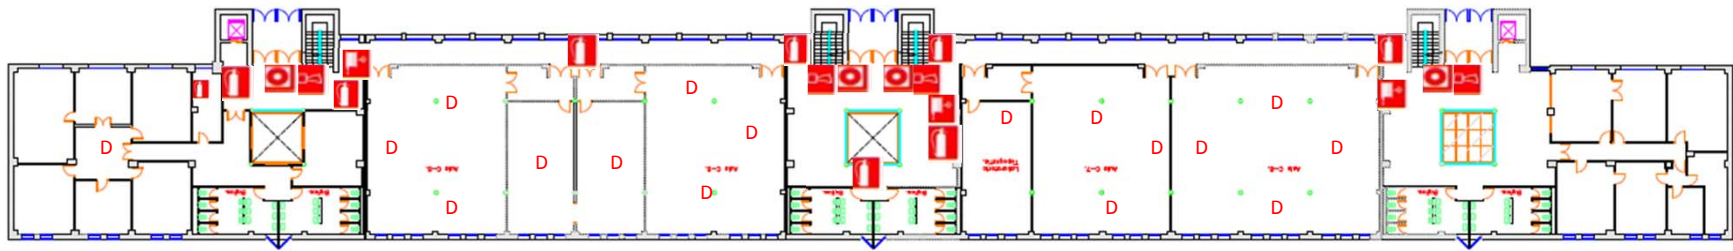


SERVICIOS GENERALES- PLANTA PRIMERA PLANO DE EVACUACIÓN






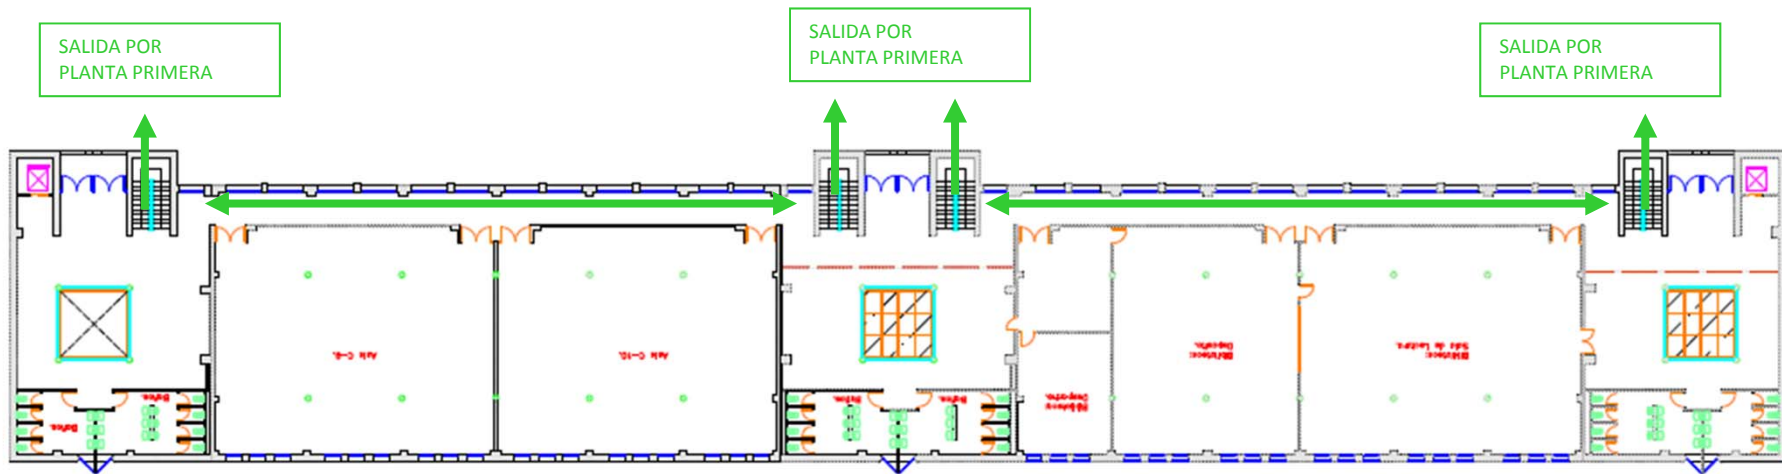

-  EXTINTOR
 -  B.I.E.
 -  PULSADOR
 -  ZUMBADOR
-  DETECTOR

SERVICIOS GENERALES- PLANTA PRIMERA MEDIOS DE EXTINCION

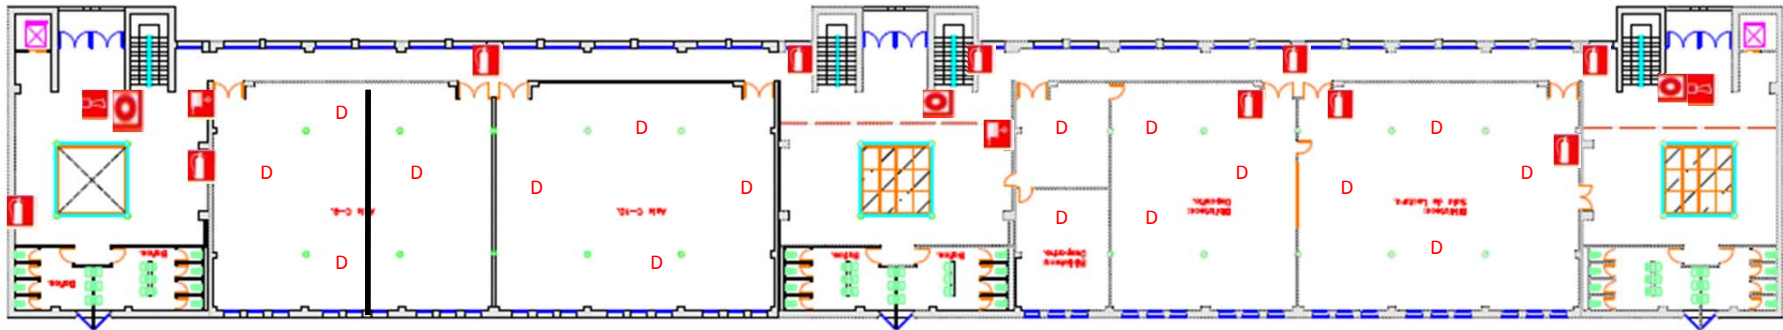

SERVICIOS GENERALES- PLANTA SEGUNDA PLANO DE EVACUACIÓN



-  EXTINTOR
-  B.I.E.
-  PULSADOR
-  ZUMBADOR
- D DETECTOR

SERVICIOS GENERALES- PLANTA SEGUNDA MEDIOS DE EXTINCION



COLUMNA
SECA 2x45mm



ROCIADOR

D

DETECTOR



EXTINTOR



B.I.E.



PULSADOR


ARQUITECTURA TÉCNICA - PLANTA BAJA MEDIOS DE EXTINCION




 PUERTA DE EVACUACIÓN


 DIRECCIÓN SALIDA

ARQUITECTURA TÉCNICA - PLANTA BAJA PLANO DE EVACUACIÓN

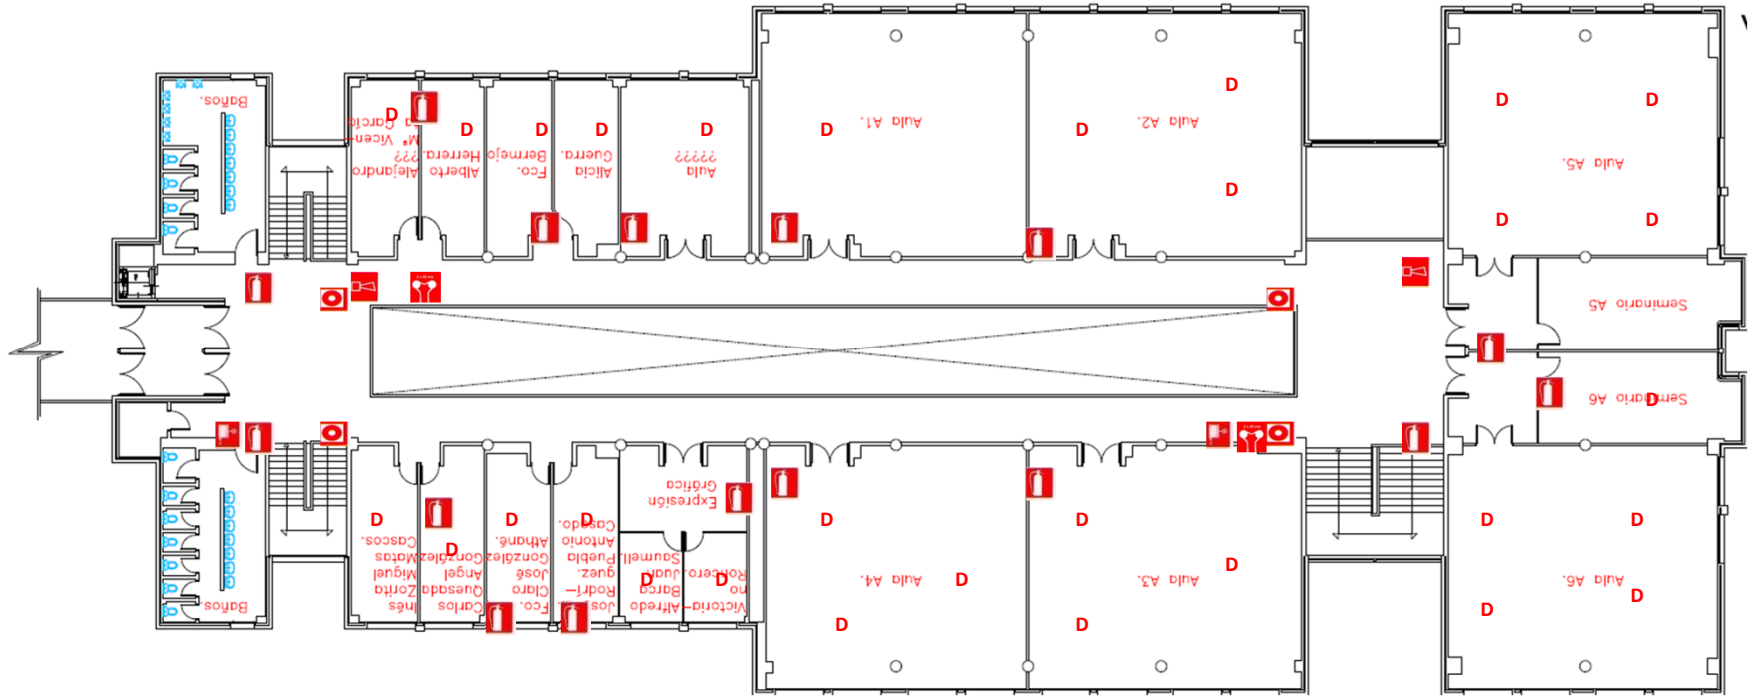


D DETECTOR


 COLUMNA SECA 2x45mm

 EXTINTOR


 ROCIADOR

 B.I.E.

 ZUMBADOR

 PULSADOR

ARQUITECTURA TÉCNICA - PLANTA ALTA MEDIOS DE EXTINCION

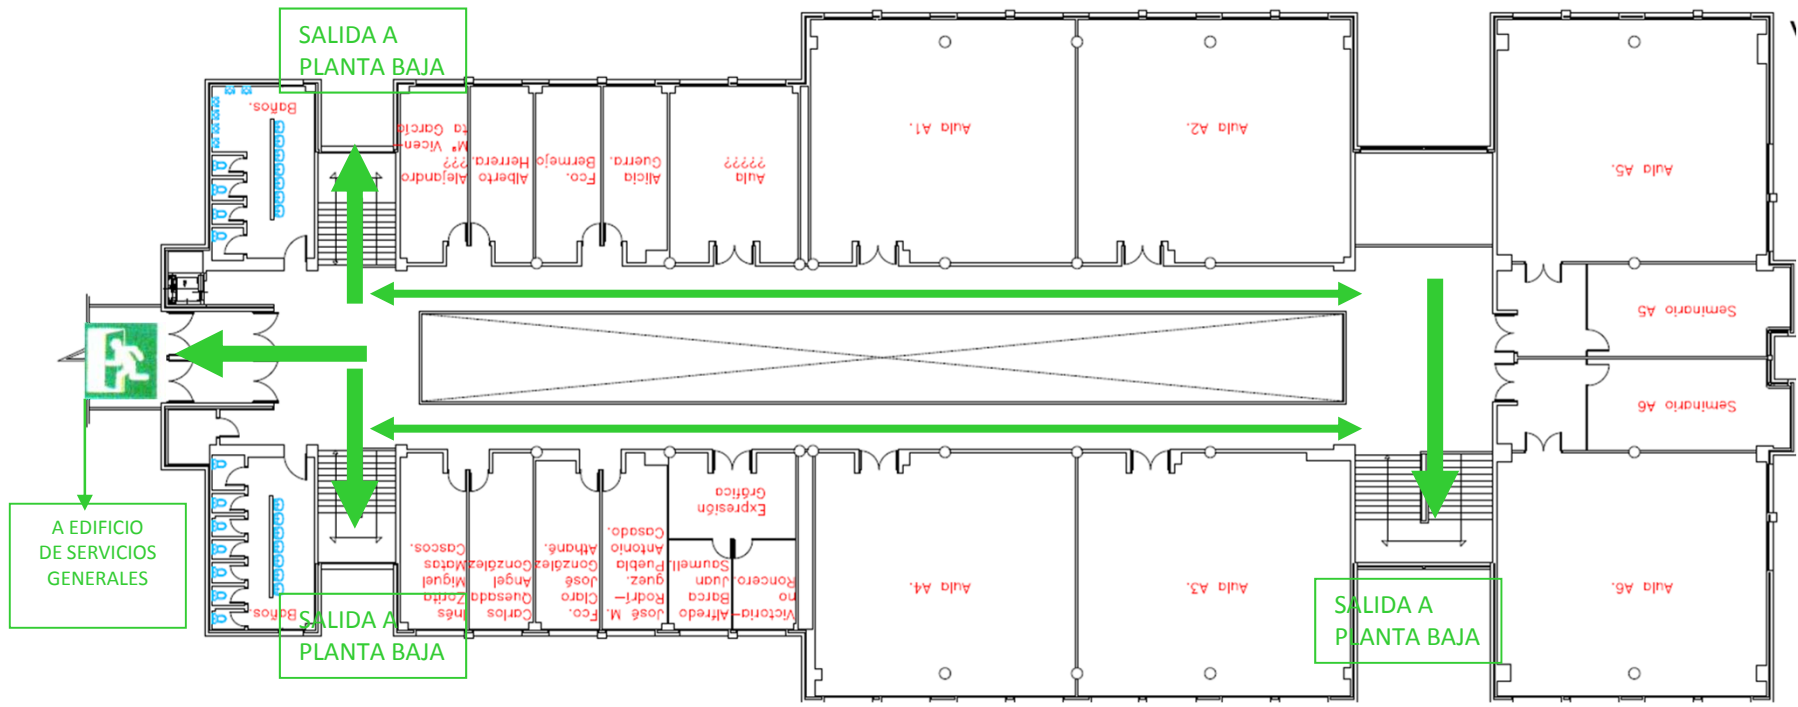


PUERTA DE EVACUACIÓN



DIRECCIÓN SALIDA

ARQUITECTURA TÉCNICA - PLANTA ALTA PLANO DE EVACUACIÓN

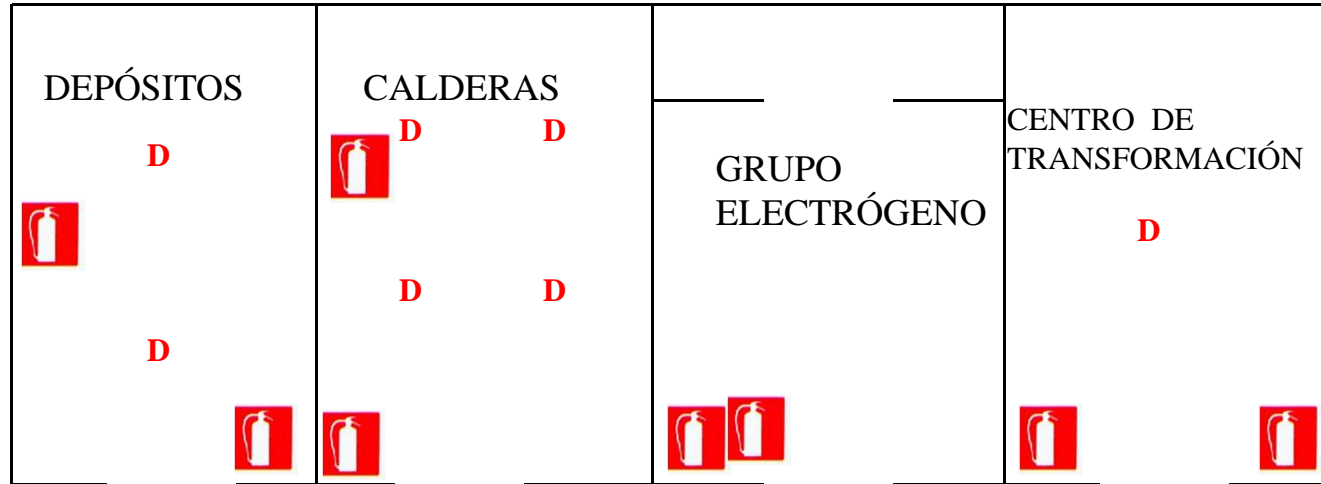


 EXTINTOR

D DETECTOR

**EQUIPOS DE
PREVENCIÓN DE INCENIDOS**

**EDIFICIO
INFORMÁTICA**

PLANTA SÓTANO

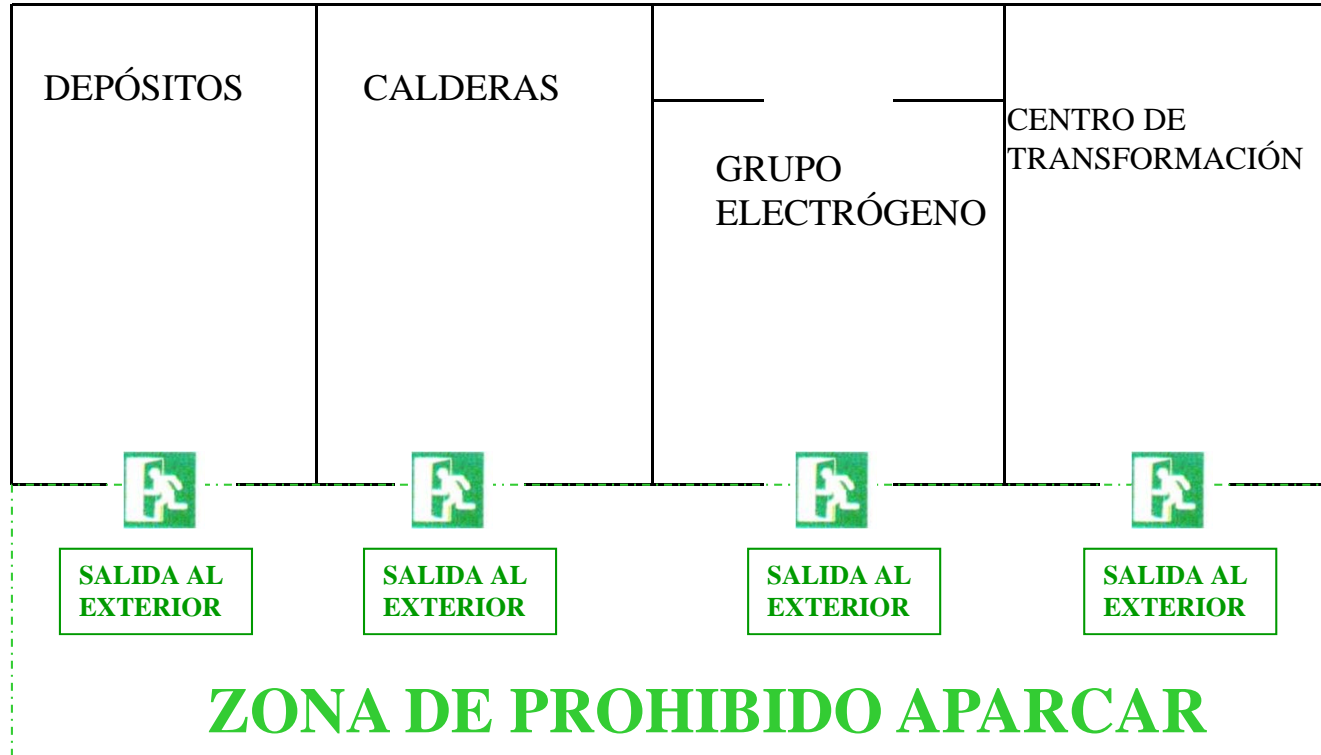

**EDIFICIO
INFORMÁTICA**

PLANTA SÓTANO



PUERTA DE EVACUACIÓN

PLANO DE EVACUACIÓN



EXTINTOR



B.I.E.



**COLUMNA
SECA 2x45mm**



PULSADOR



ROCIADOR




ZUMBADOR

D DETECTOR

EQUIPOS DE PREVENCIÓN DE INCENIDOS

EDIFICIO INFORMÁTICA PLANTA BAJA

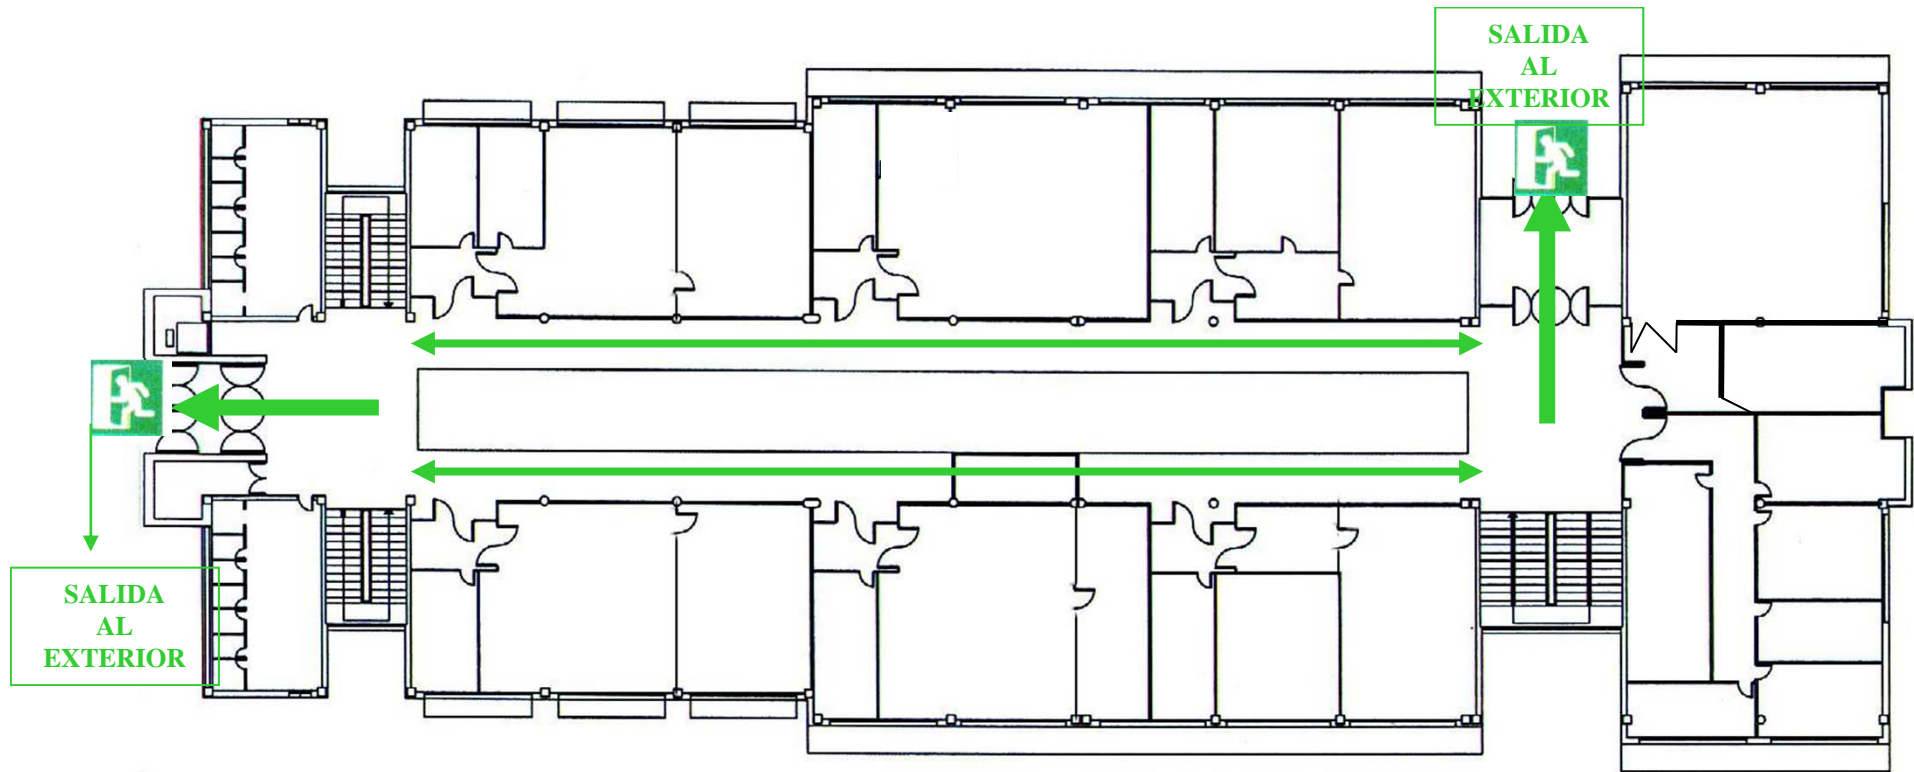

PUERTA DE EVACUACIÓN



DIRECCIÓN SALIDA

PLANO DE EVACUACIÓN

**EDIFICIO
INFORMÁTICA**

PLANTA BAJA



EXTINTOR



B.I.E.



**COLUMNA
SECA 2x45mm**



PULSADOR



ROCIADOR



ZUMBADOR

D DETECTOR

EQUIPOS DE PREVENCIÓN DE INCENIDOS

EDIFICIO INFORMÁTICA PLANTA PRIMERA



PUERTA DE EVACUACIÓN



DIRECCIÓN SALIDA

PLANO DE EVACUACIÓN

**EDIFICIO
INFORMÁTICA**

PLANTA PRIMERA



EXTINTOR



B.I.E.



**COLUMNA
SECA 2x45mm**



PULSADOR



ROCIADOR




ZUMBADOR

D DETECTOR

EQUIPOS DE PREVENCIÓN DE INCENIDOS

EDIFICIO OBRAS PUBLICAS PLANTA BAJA

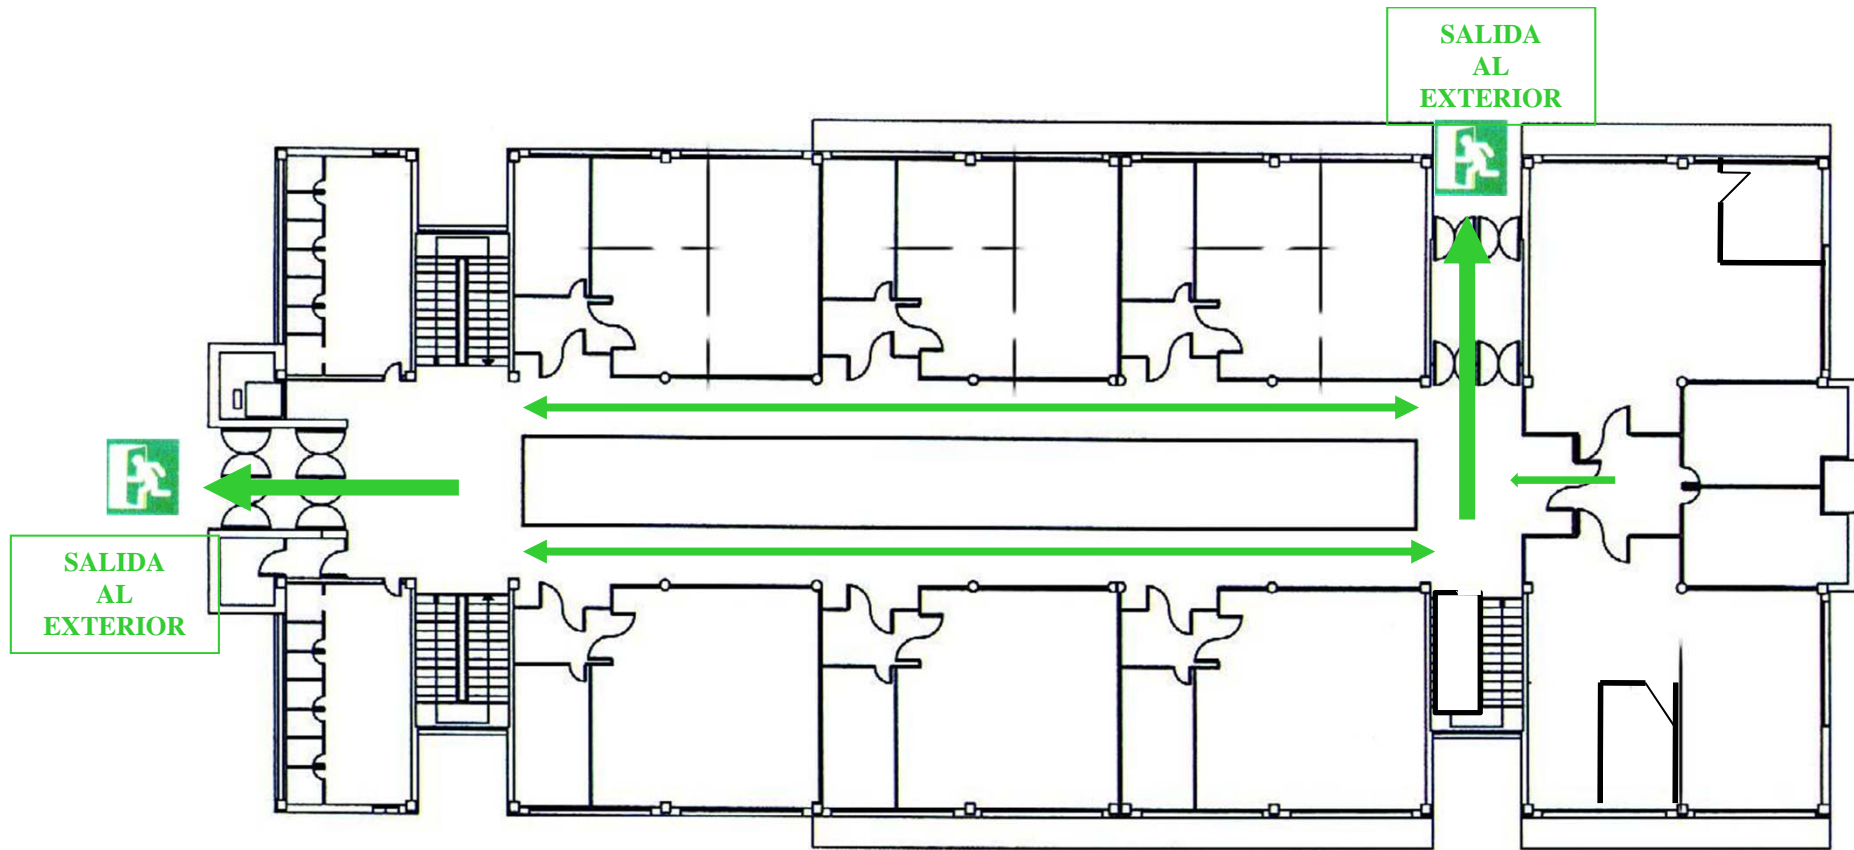

PUERTA DE EVACUACIÓN



DIRECCIÓN SALIDA

PLANO DE EVACUACIÓN

**EDIFICIO
OBRAS
PUBLICAS
PLANTA BAJA**



EXTINTOR



B.I.E.



**COLUMNA
SECA 2x45mm**



PULSADOR




ZUMBADOR

D DETECTOR

EQUIPOS DE PREVENCIÓN DE INCENIDOS

EDIFICIO OBRAS PUBLICAS PLANTA PRIMERA

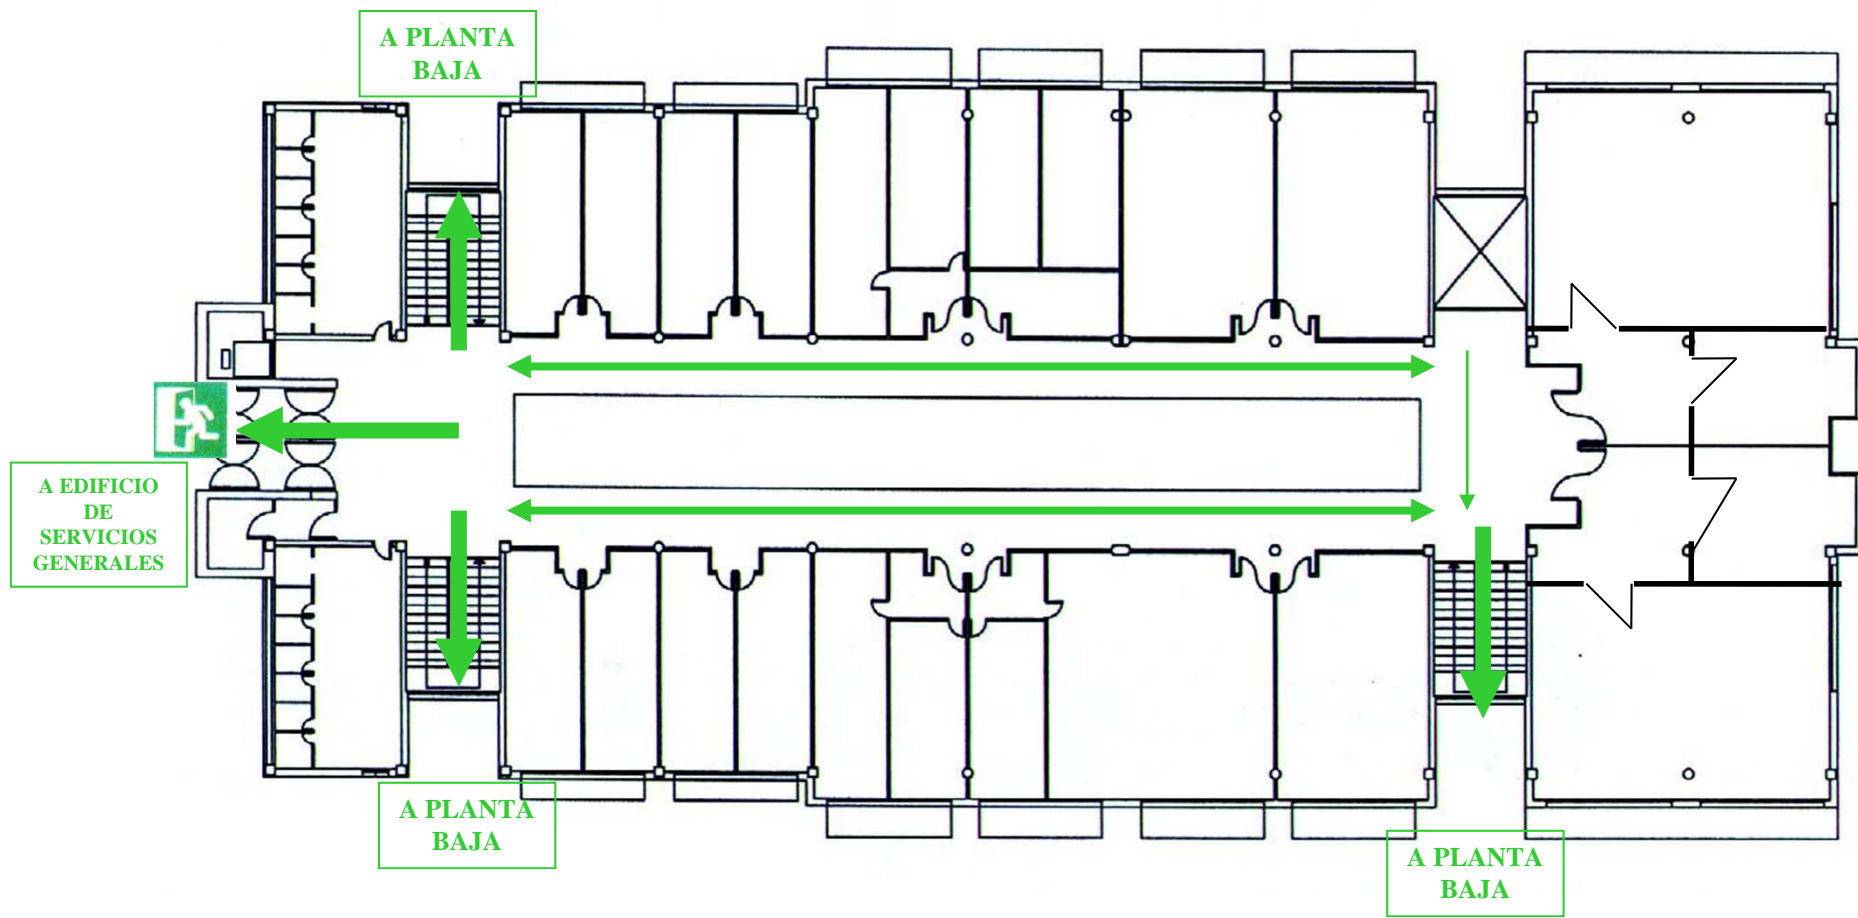

PUERTA DE EVACUACIÓN



DIRECCIÓN SALIDA

**EDIFICIO
OBRAS
PUBLICAS**


PLANTA PRIMERA

PLANO DE EVACUACIÓN




-  EXTINTOR
-  B.I.E.
-  PULSADOR

PLANTA ALTA MEDIOS DE EXTINCIÓN

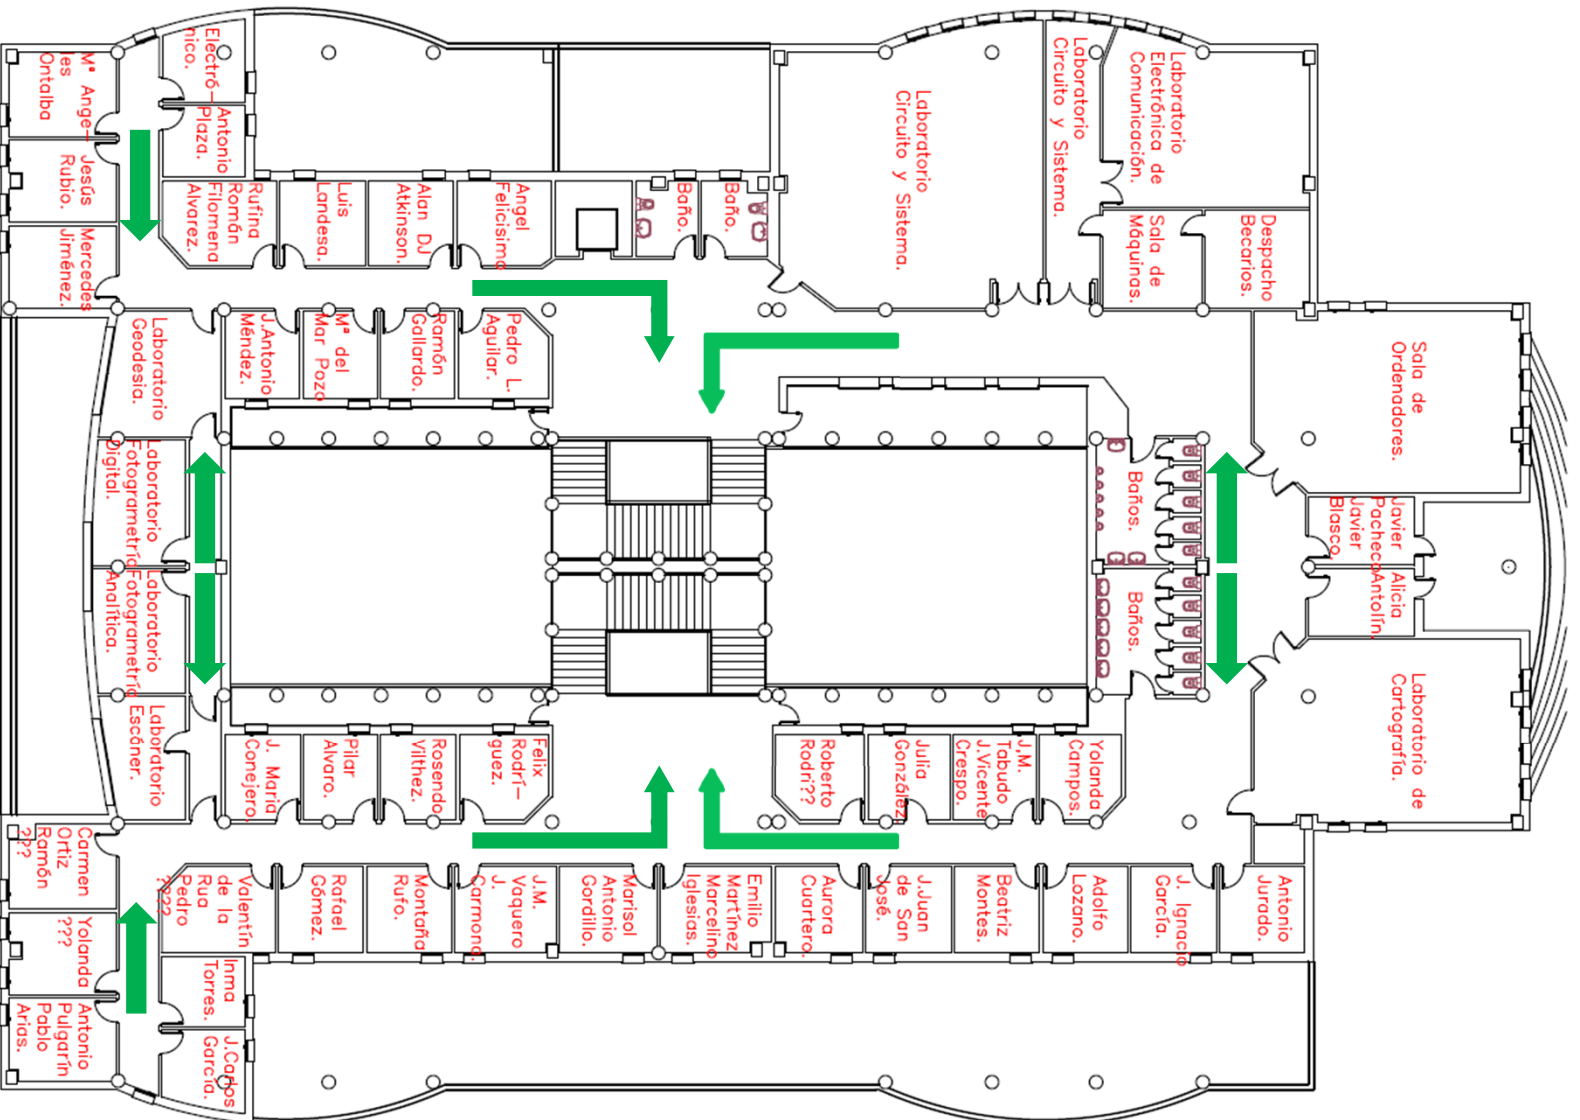


PLANTA ALTA
EVACUACION

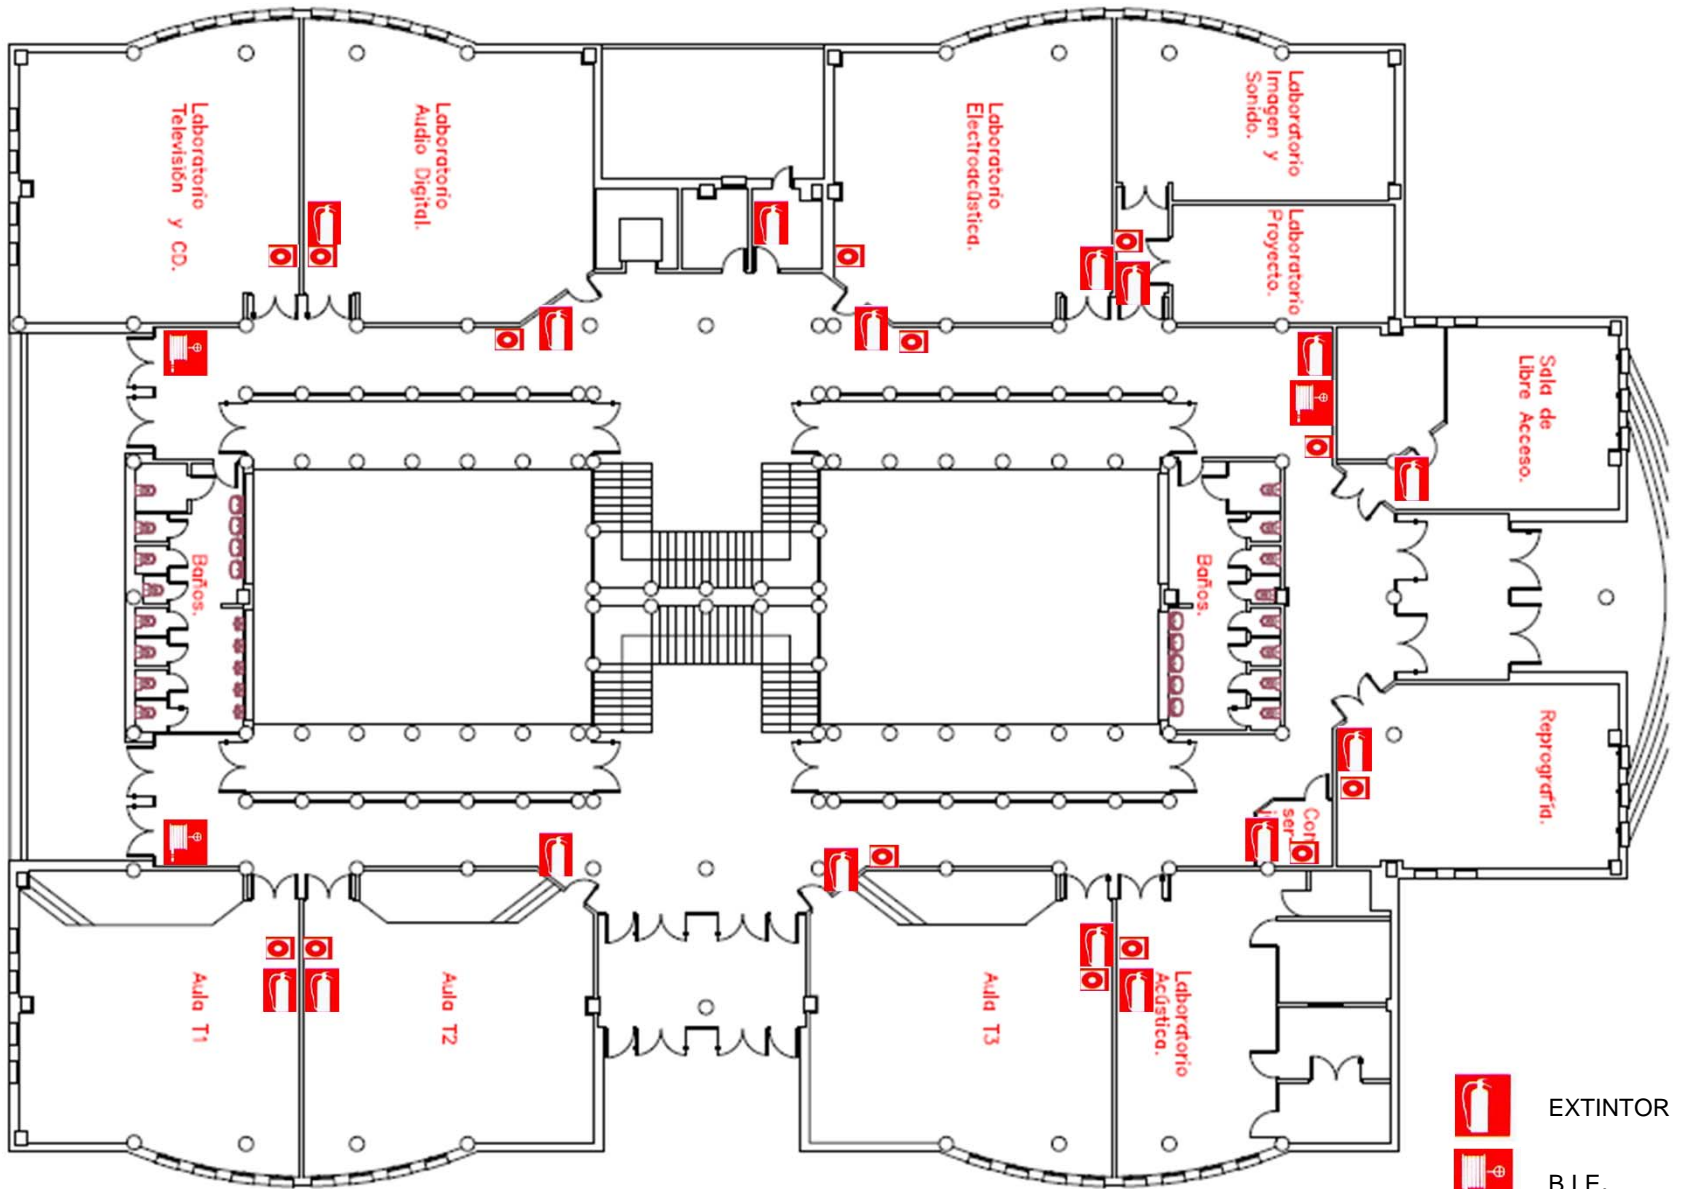

**PLANTA BAJA
MEDIOS DE EXTINCION**

-  EXTINTOR
-  B.I.E.
-  PULSADOR

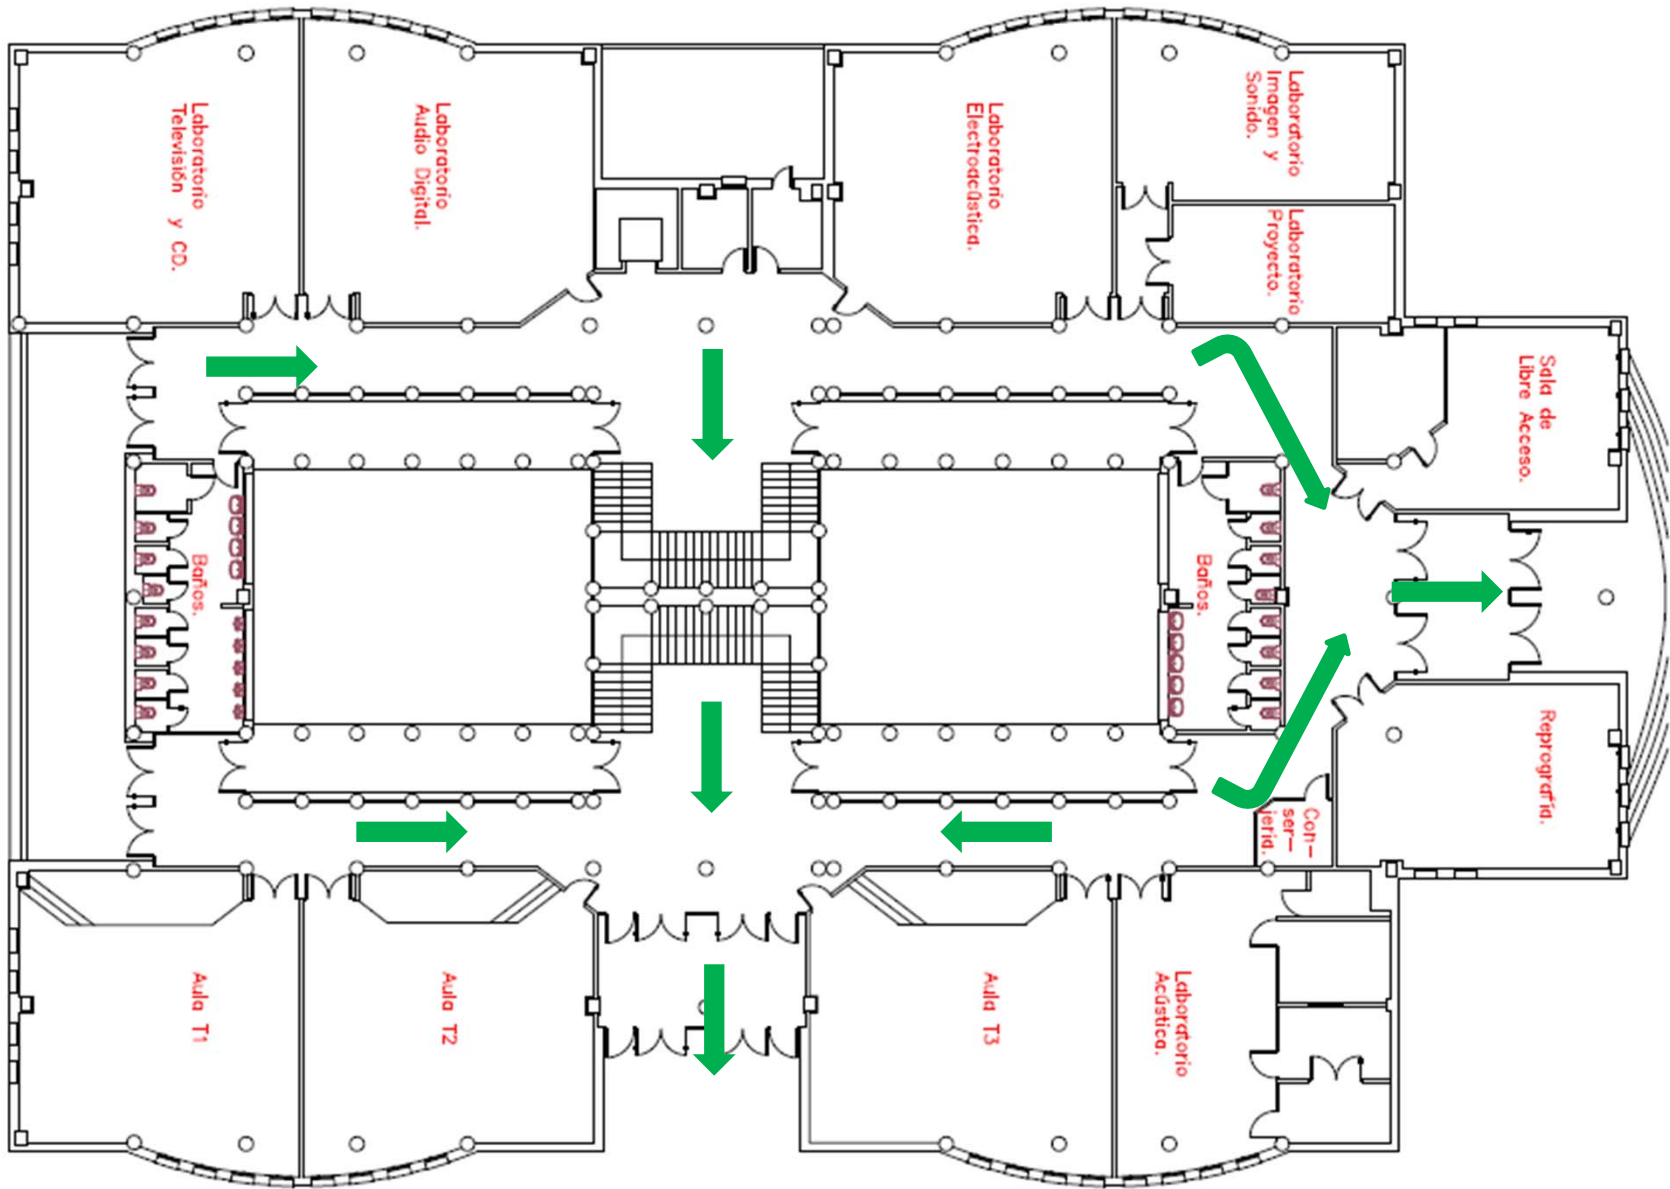

**PLANTA BAJA
EVACUACION**