


COCHERA


PLANTA BAJA

EQUIPOS DE PREVENCIÓN DE INCENDIOS

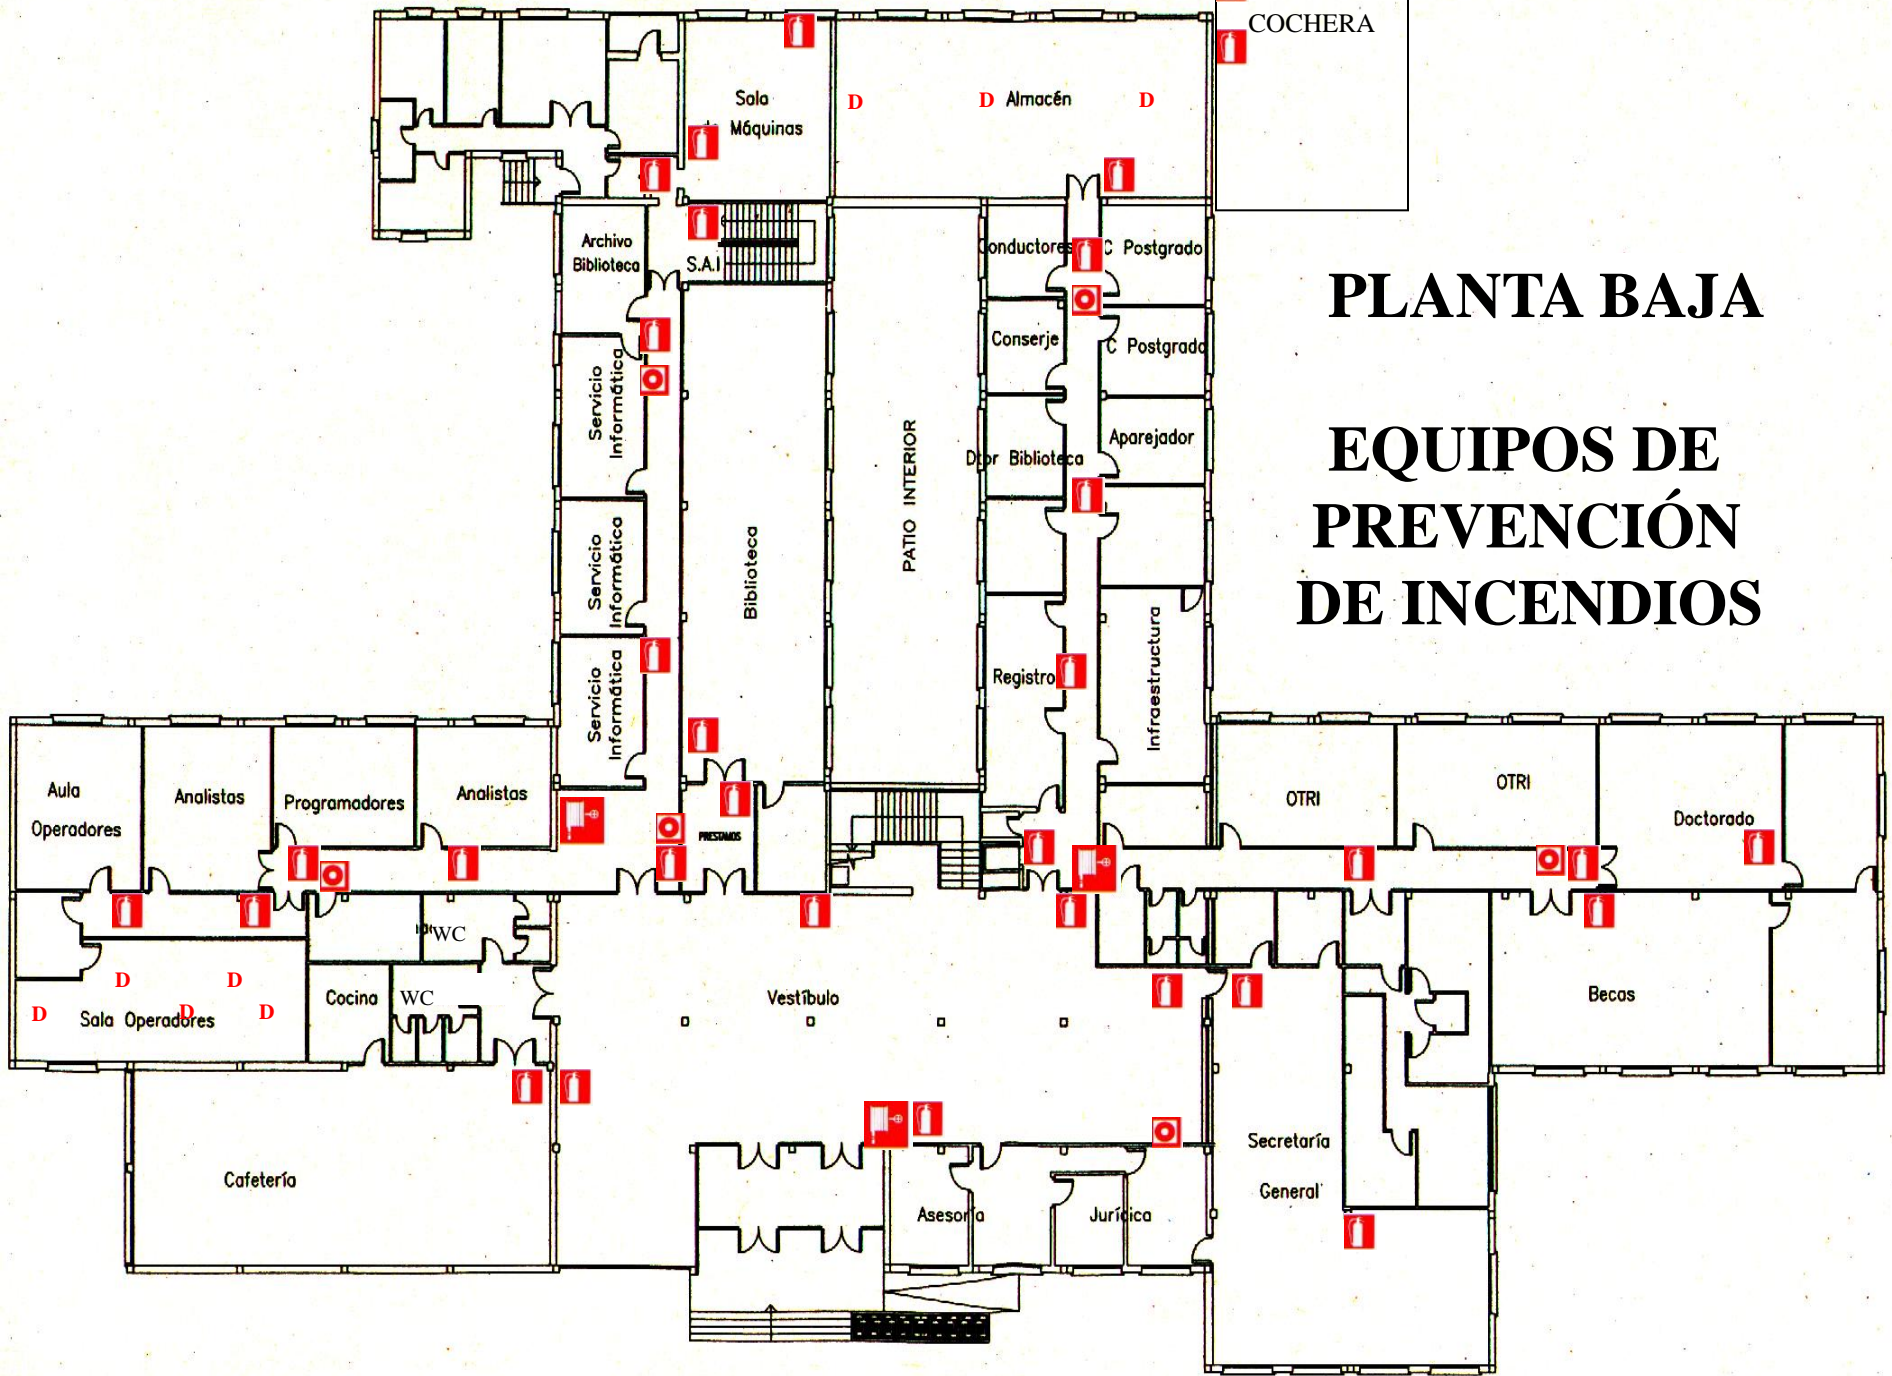


PLANTA PRIMERA


EQUIPOS DE PREVENCIÓN DE INCENDIOS

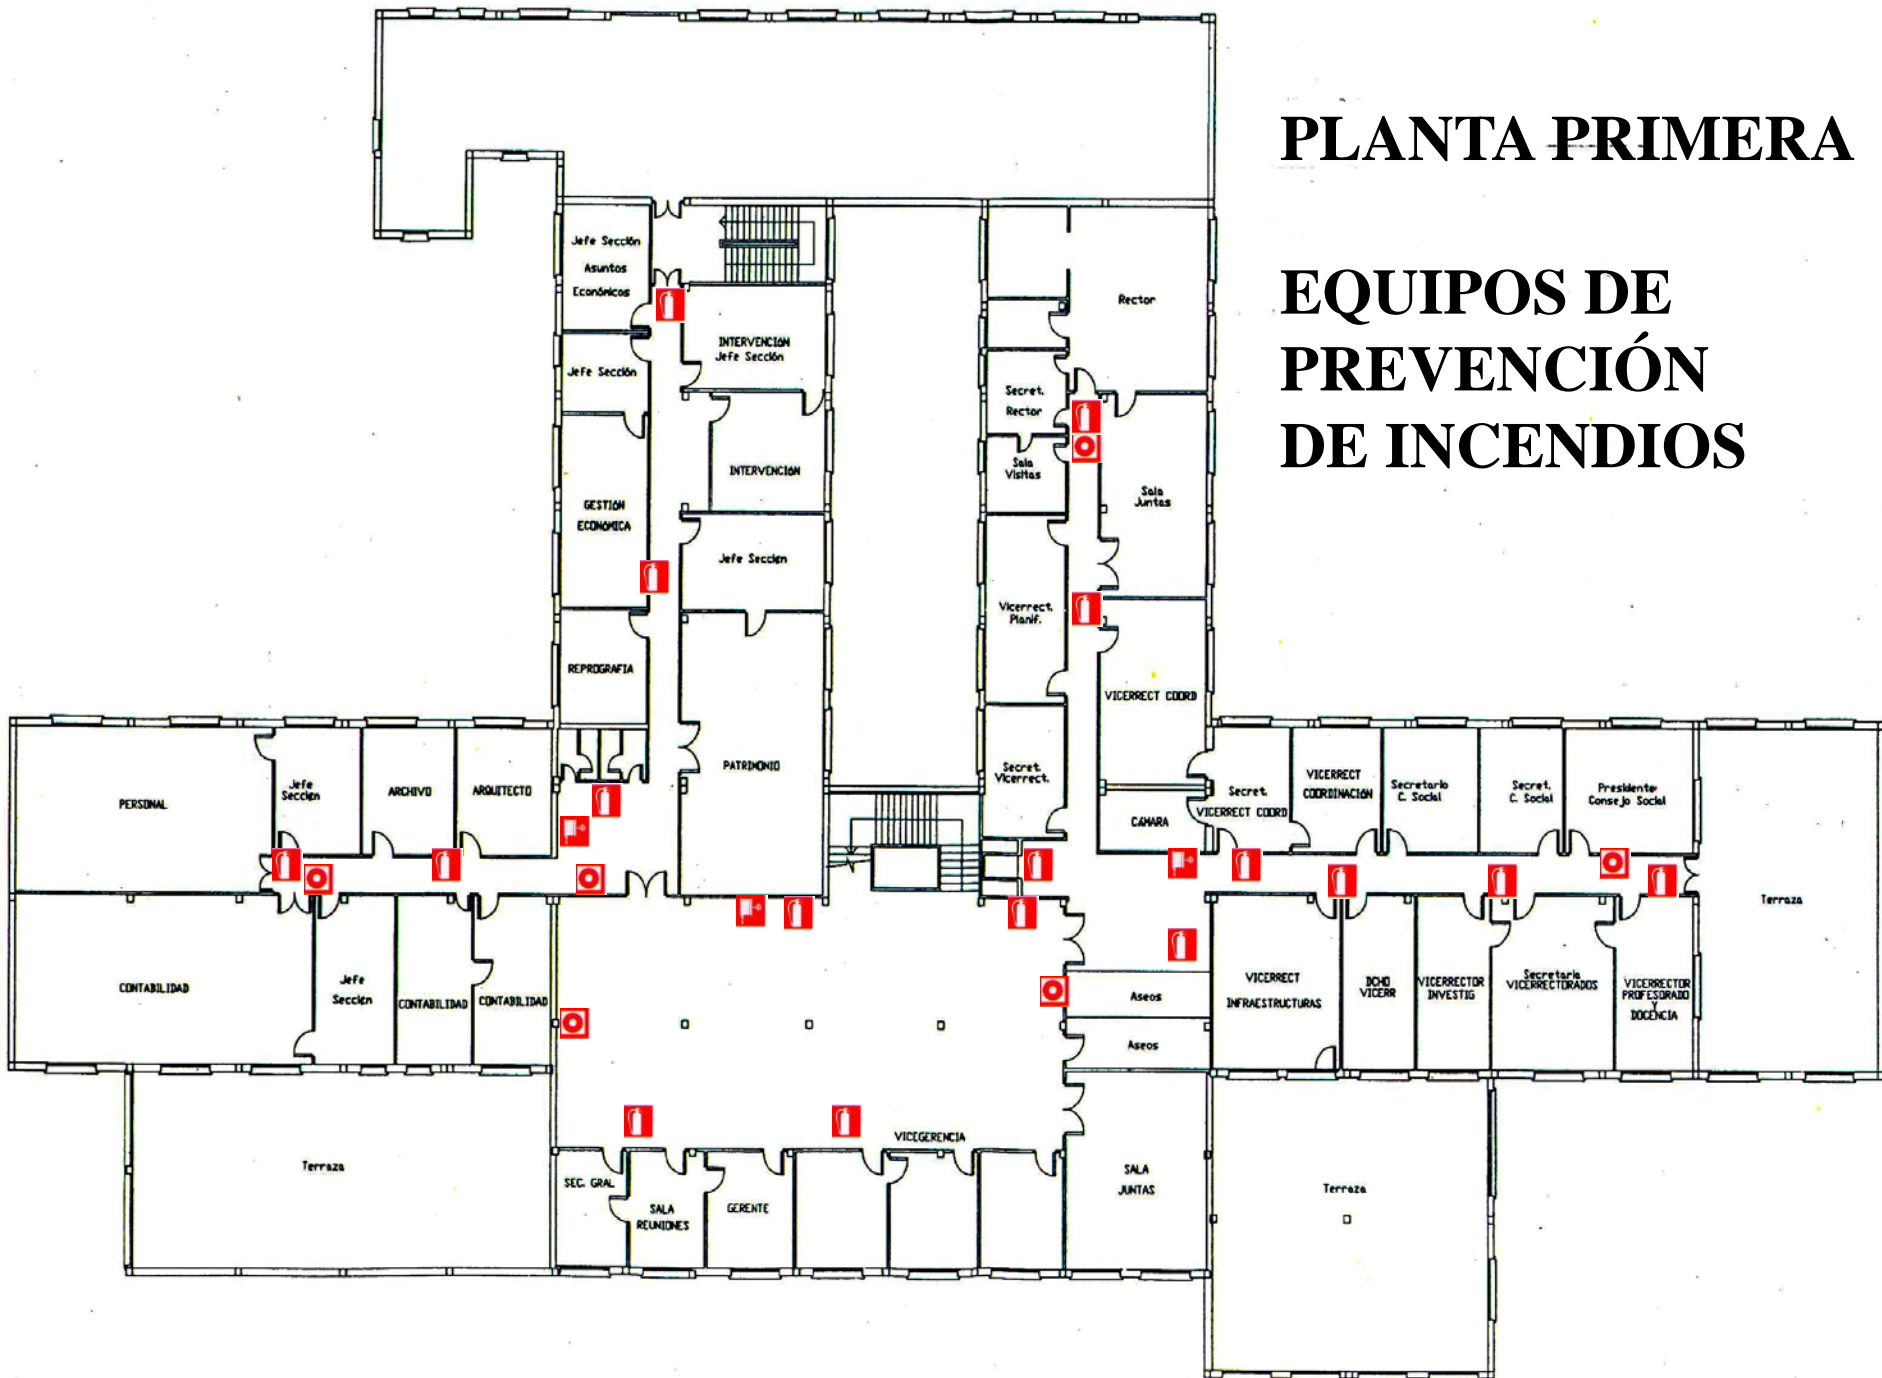

PLANTA PRIMERA

ZONAS DE EVACUACIÓN

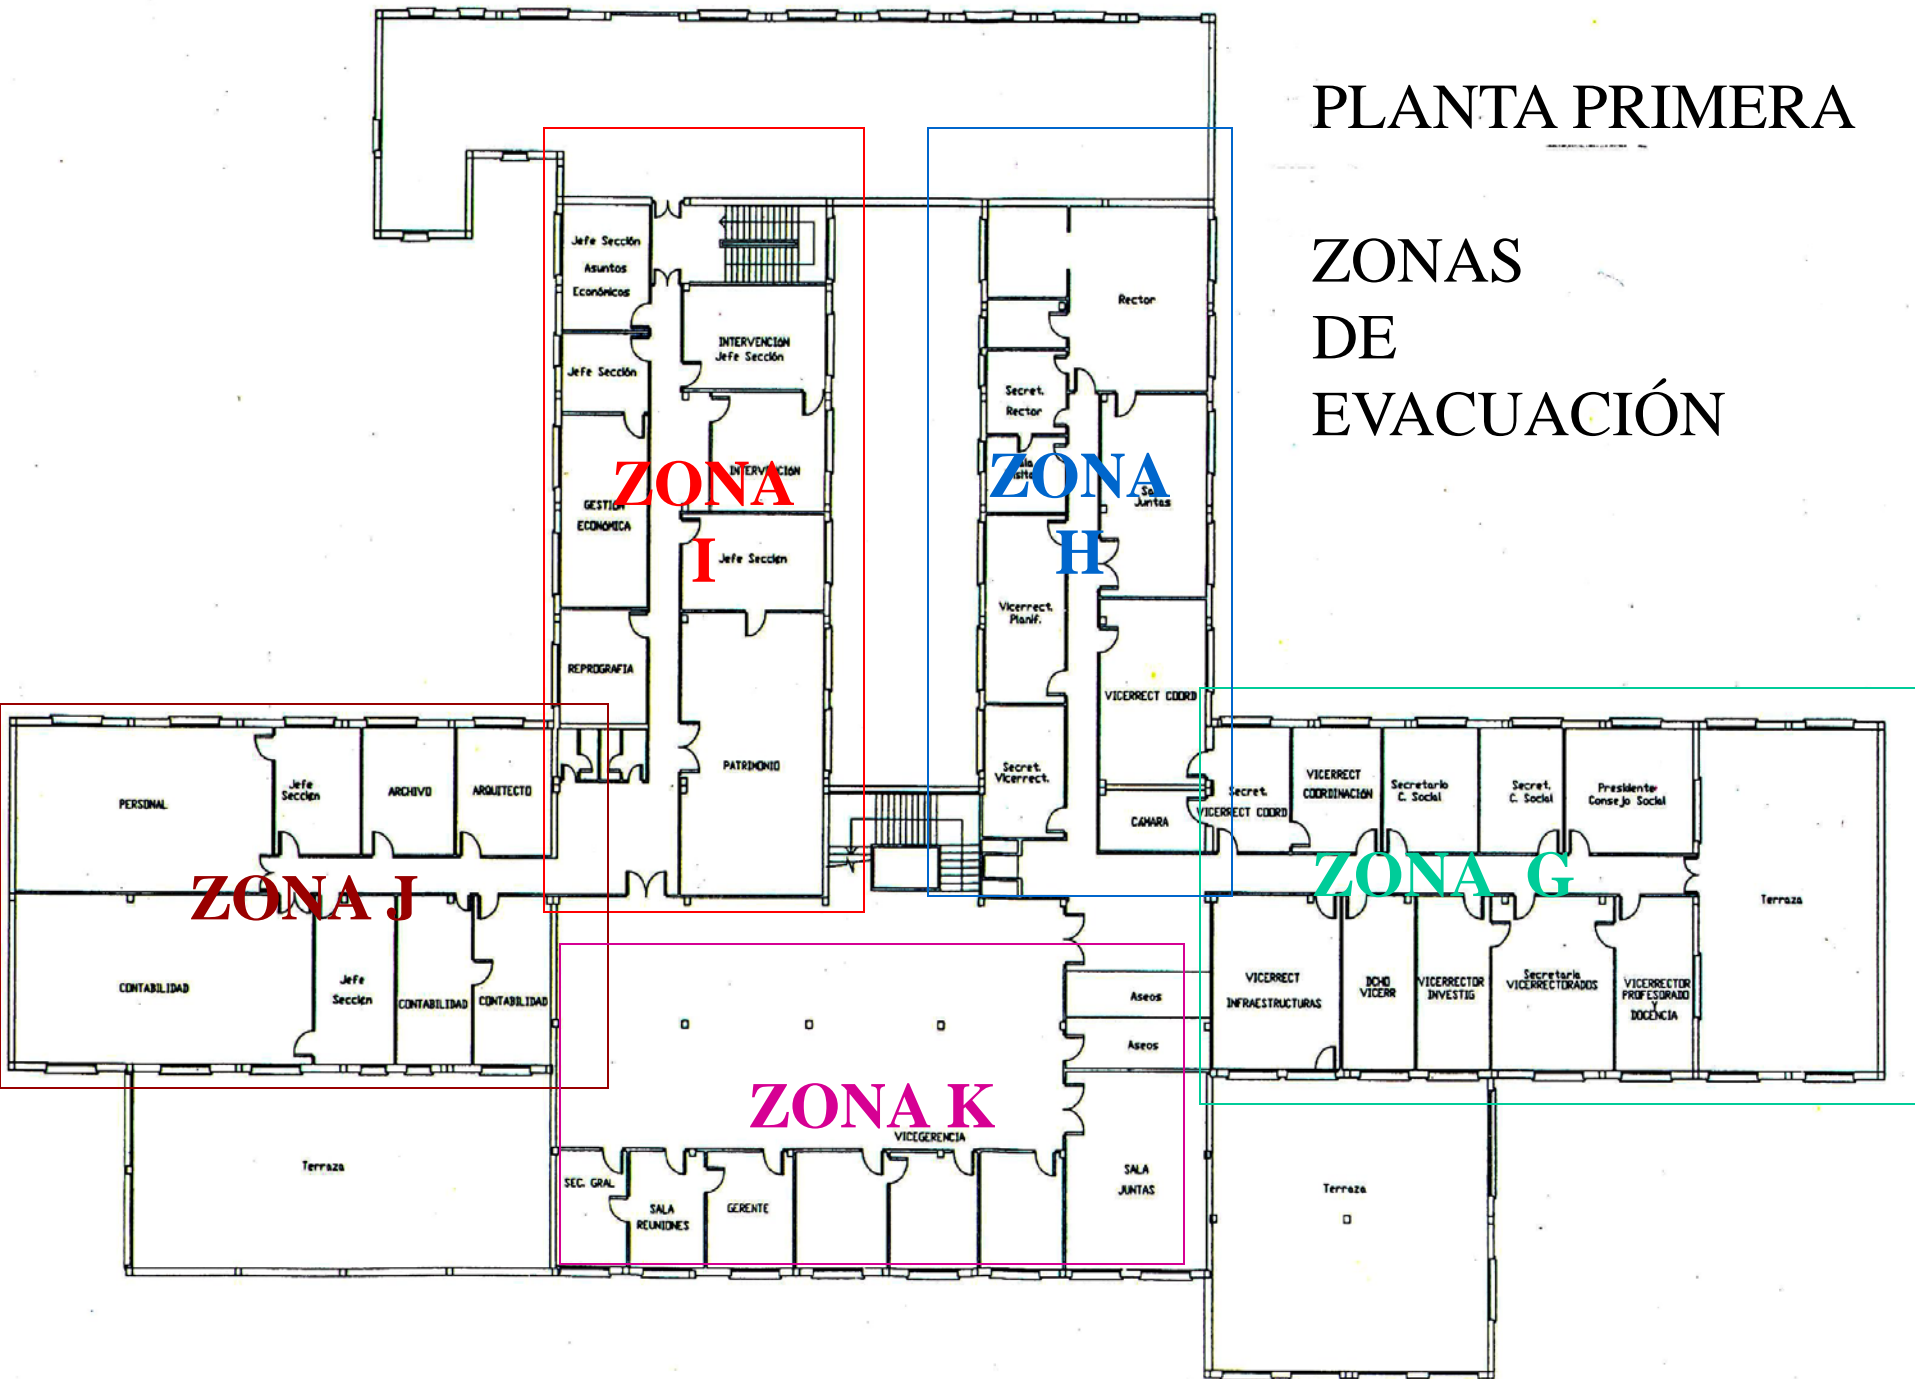


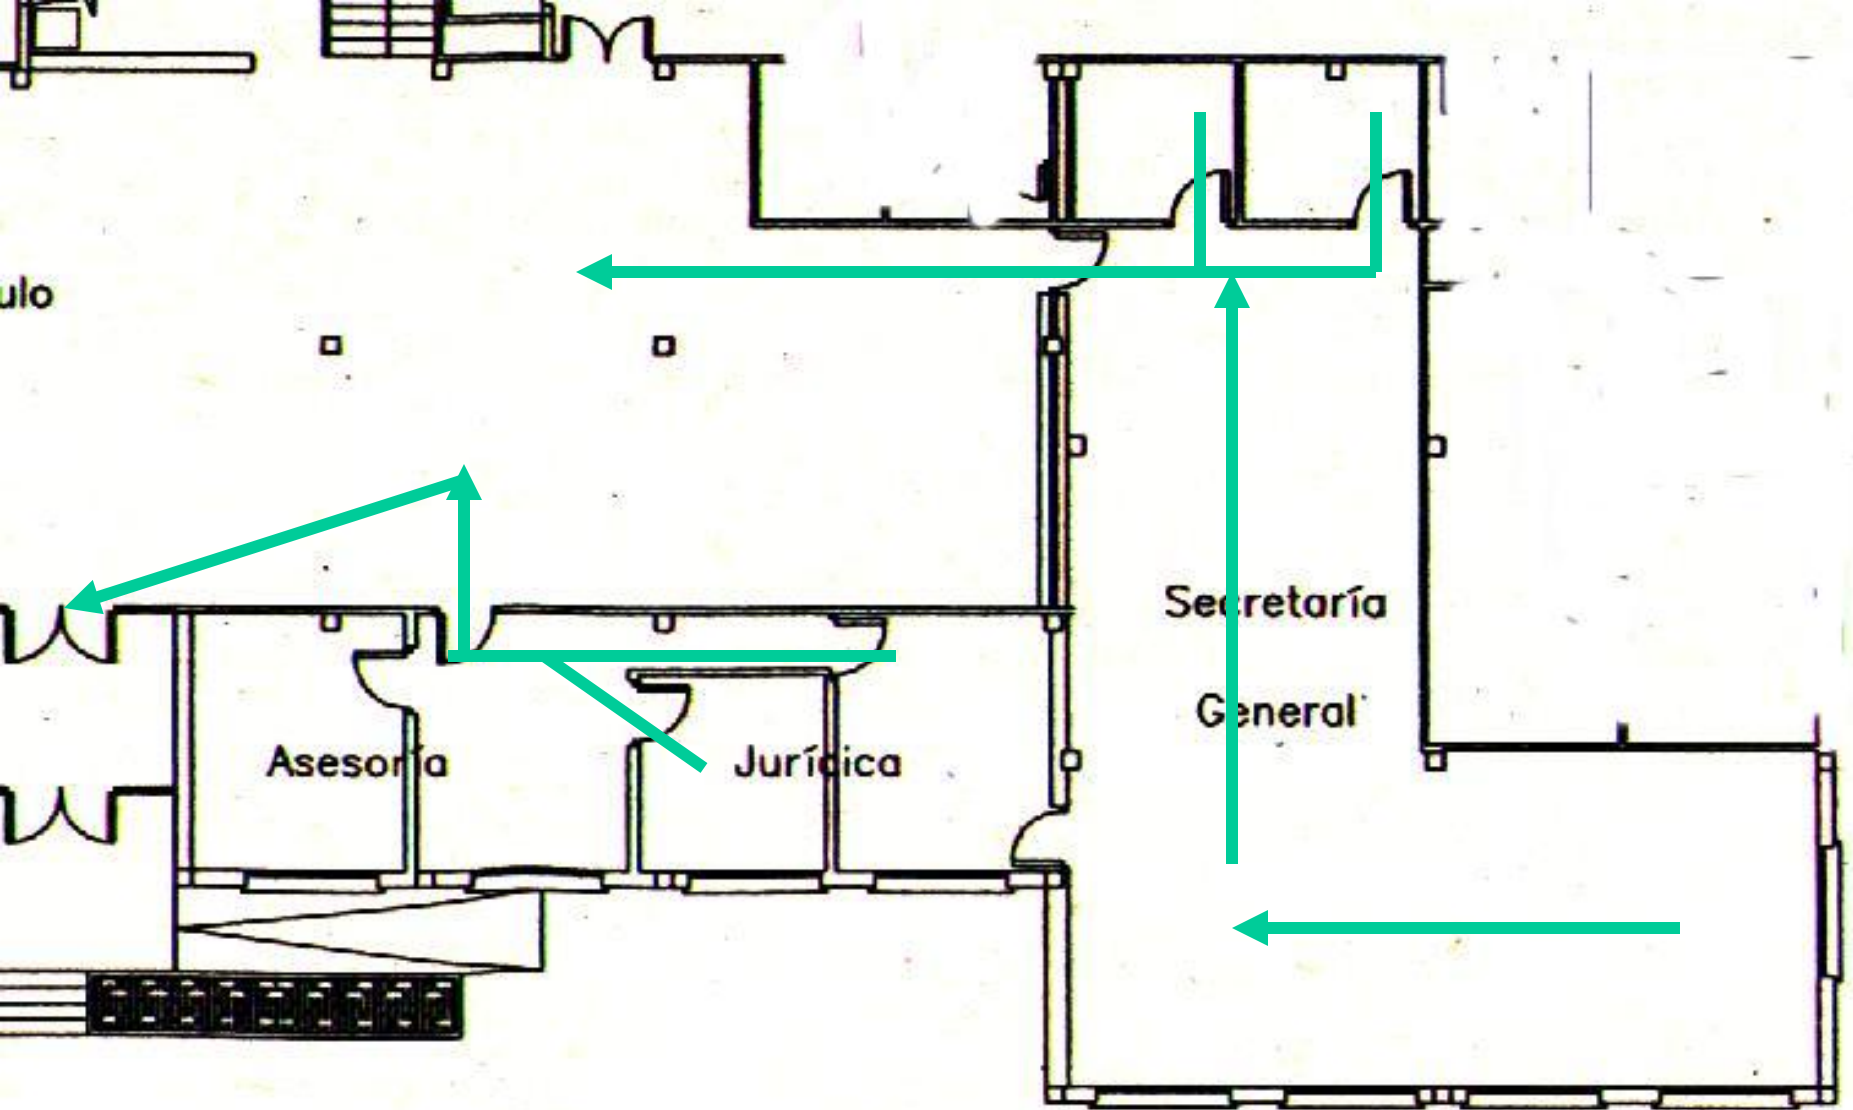

PLANTA BAJA

SALIDA DE EVACUACIÓN


ZONA A

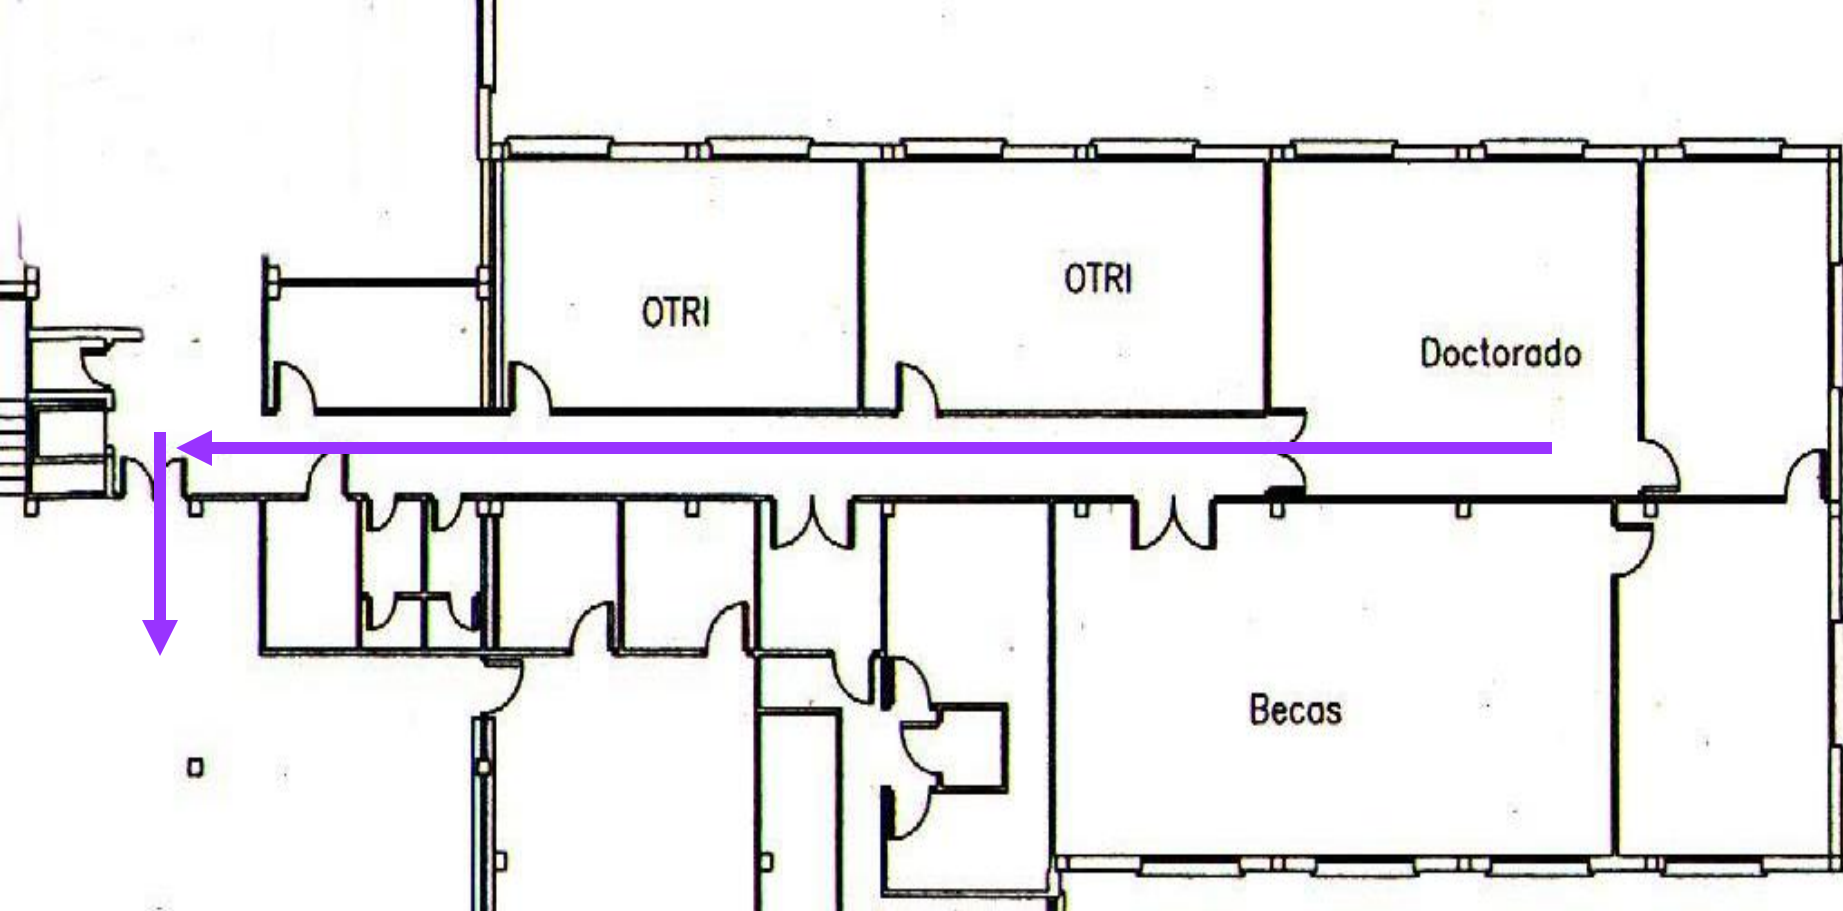

PLANTA BAJA

SALIDA DE EVACUACIÓN


ZONA B

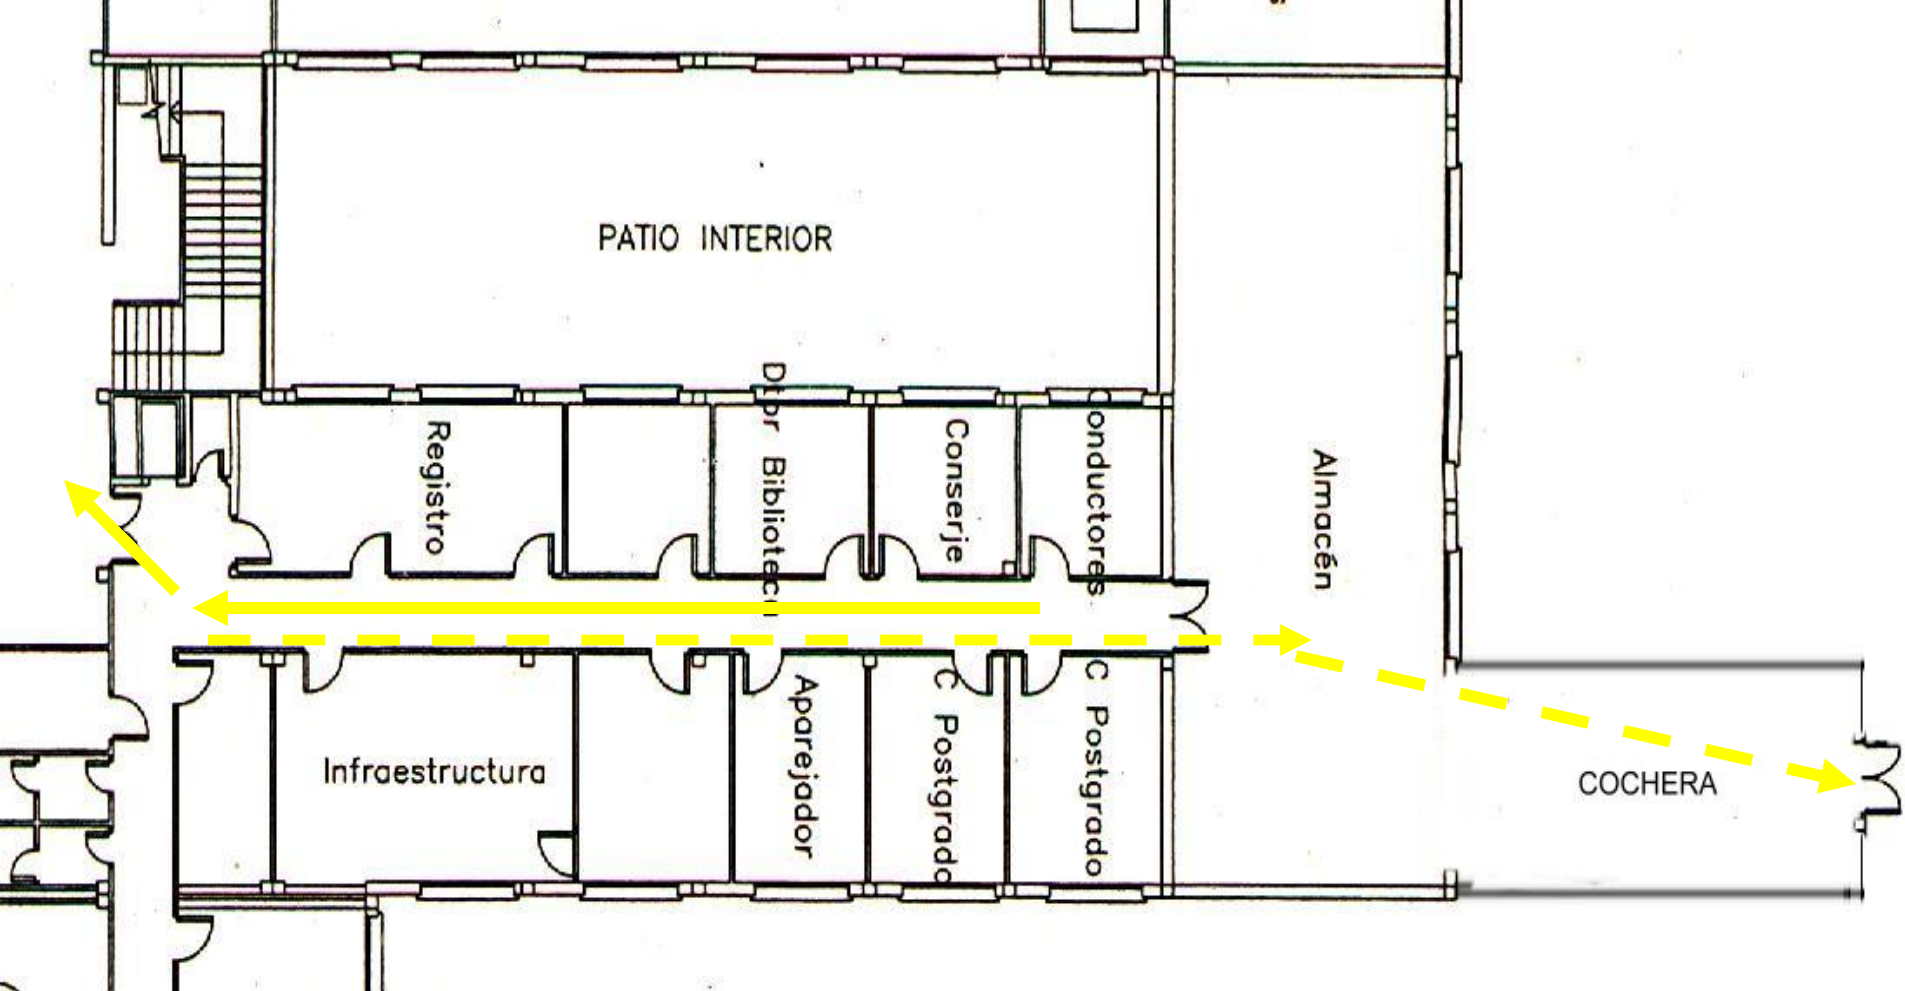

PLANTA BAJA

SALIDA DE EVACUACIÓN

ZONA C

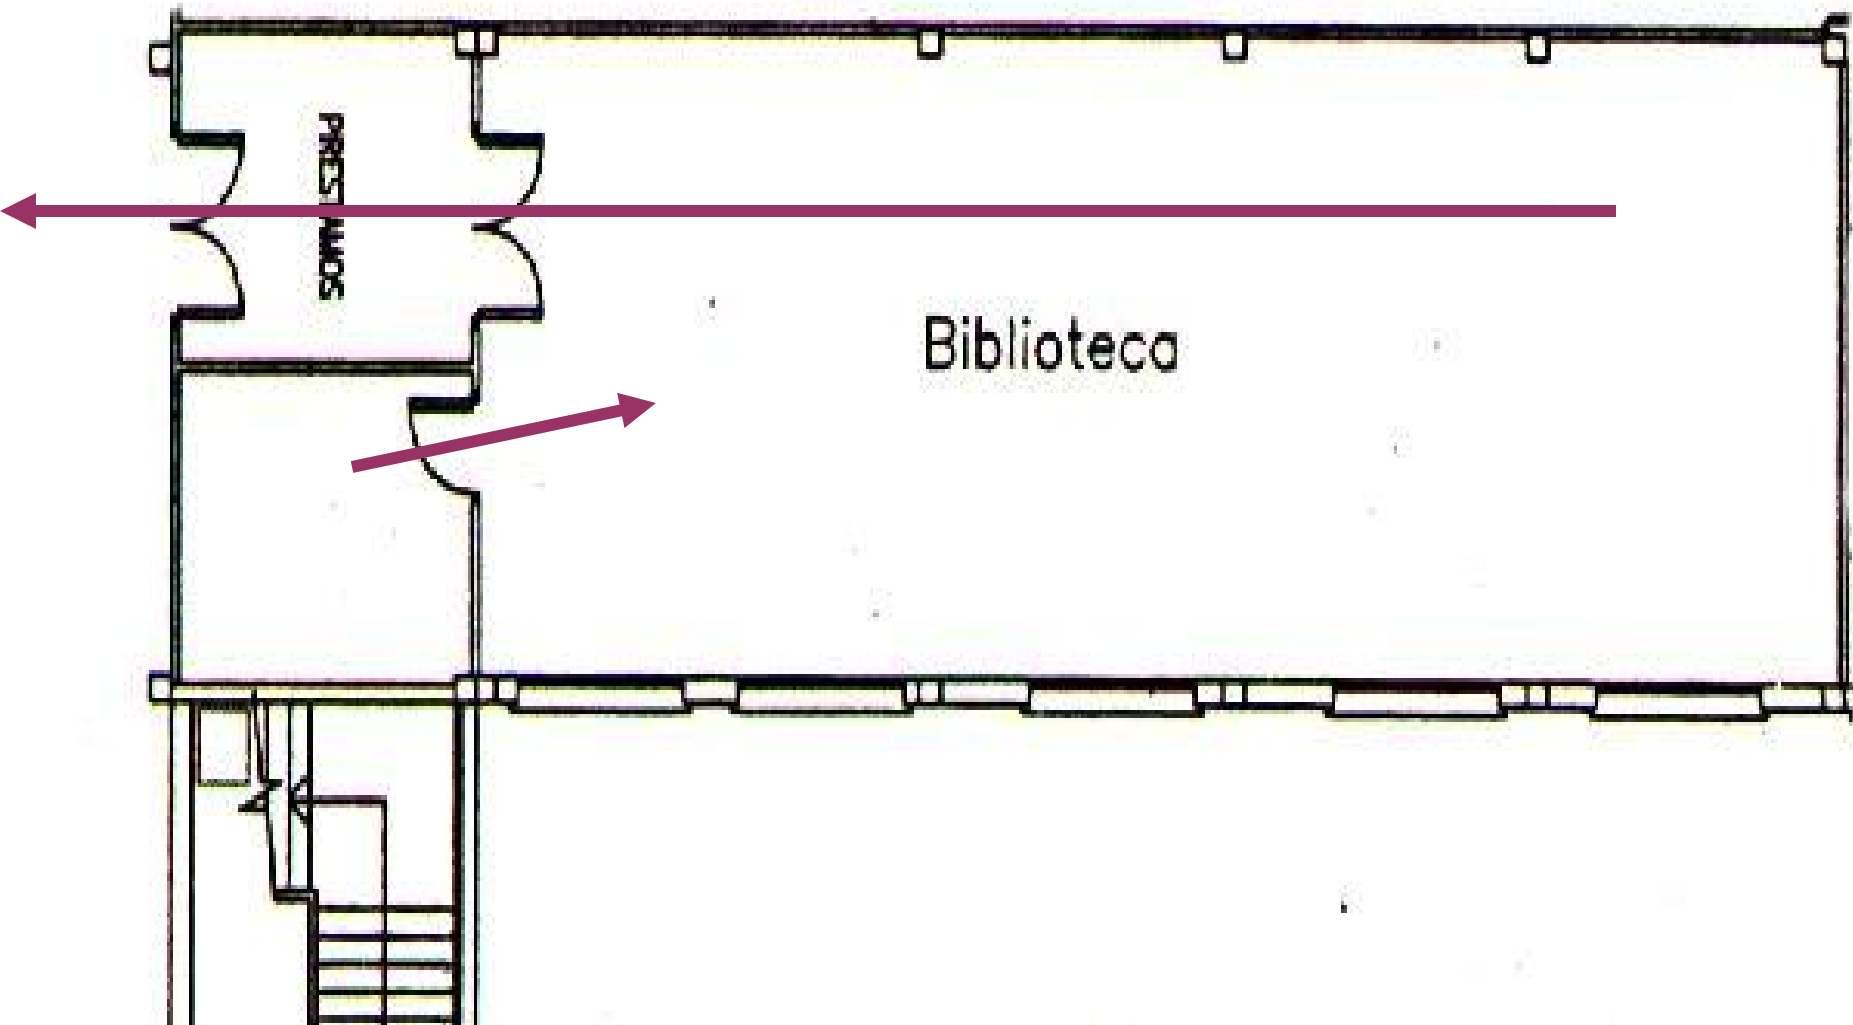

PLANTA BAJA

ZONA D


SALIDA DE EVACUACIÓN

PLANTA BAJA

ZONA E

SALIDA DE EVACUACIÓN




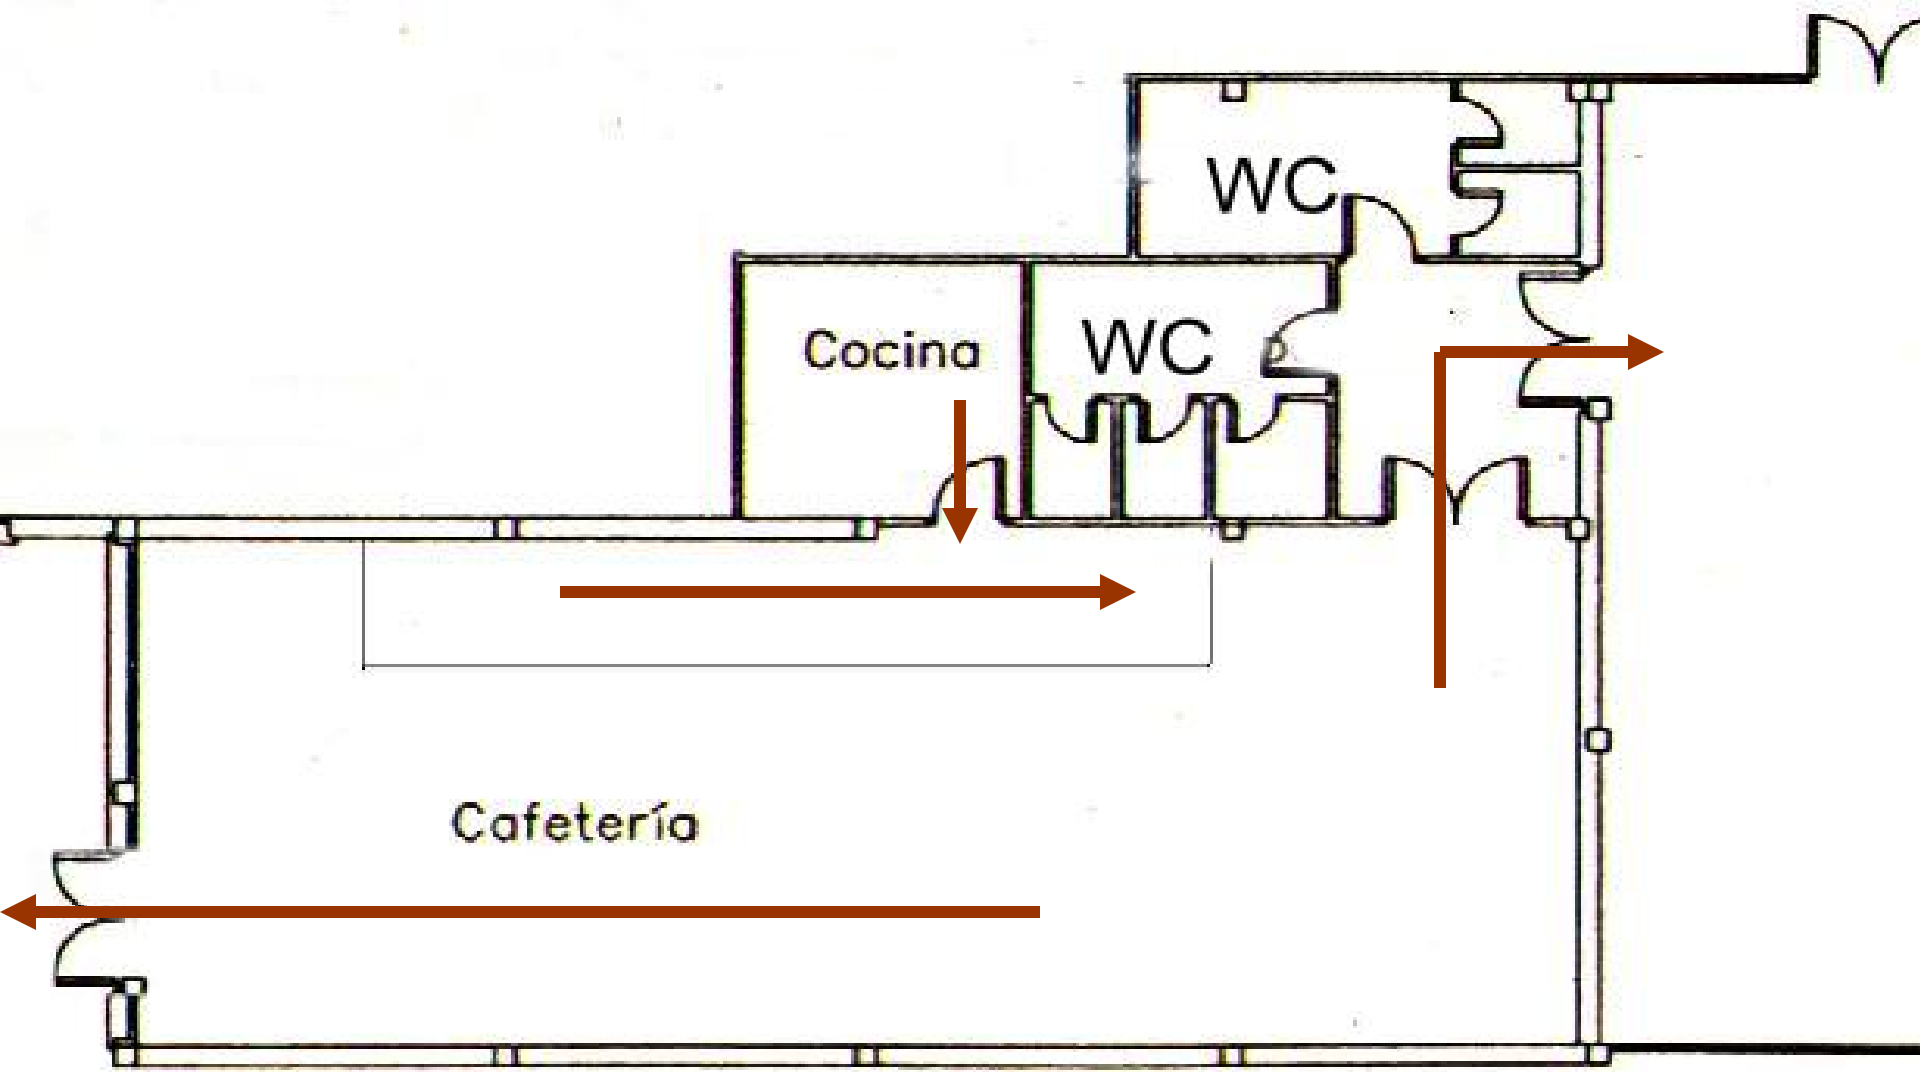

PLANTA BAJA

SALIDA DE EVACUACIÓN


ZONA F

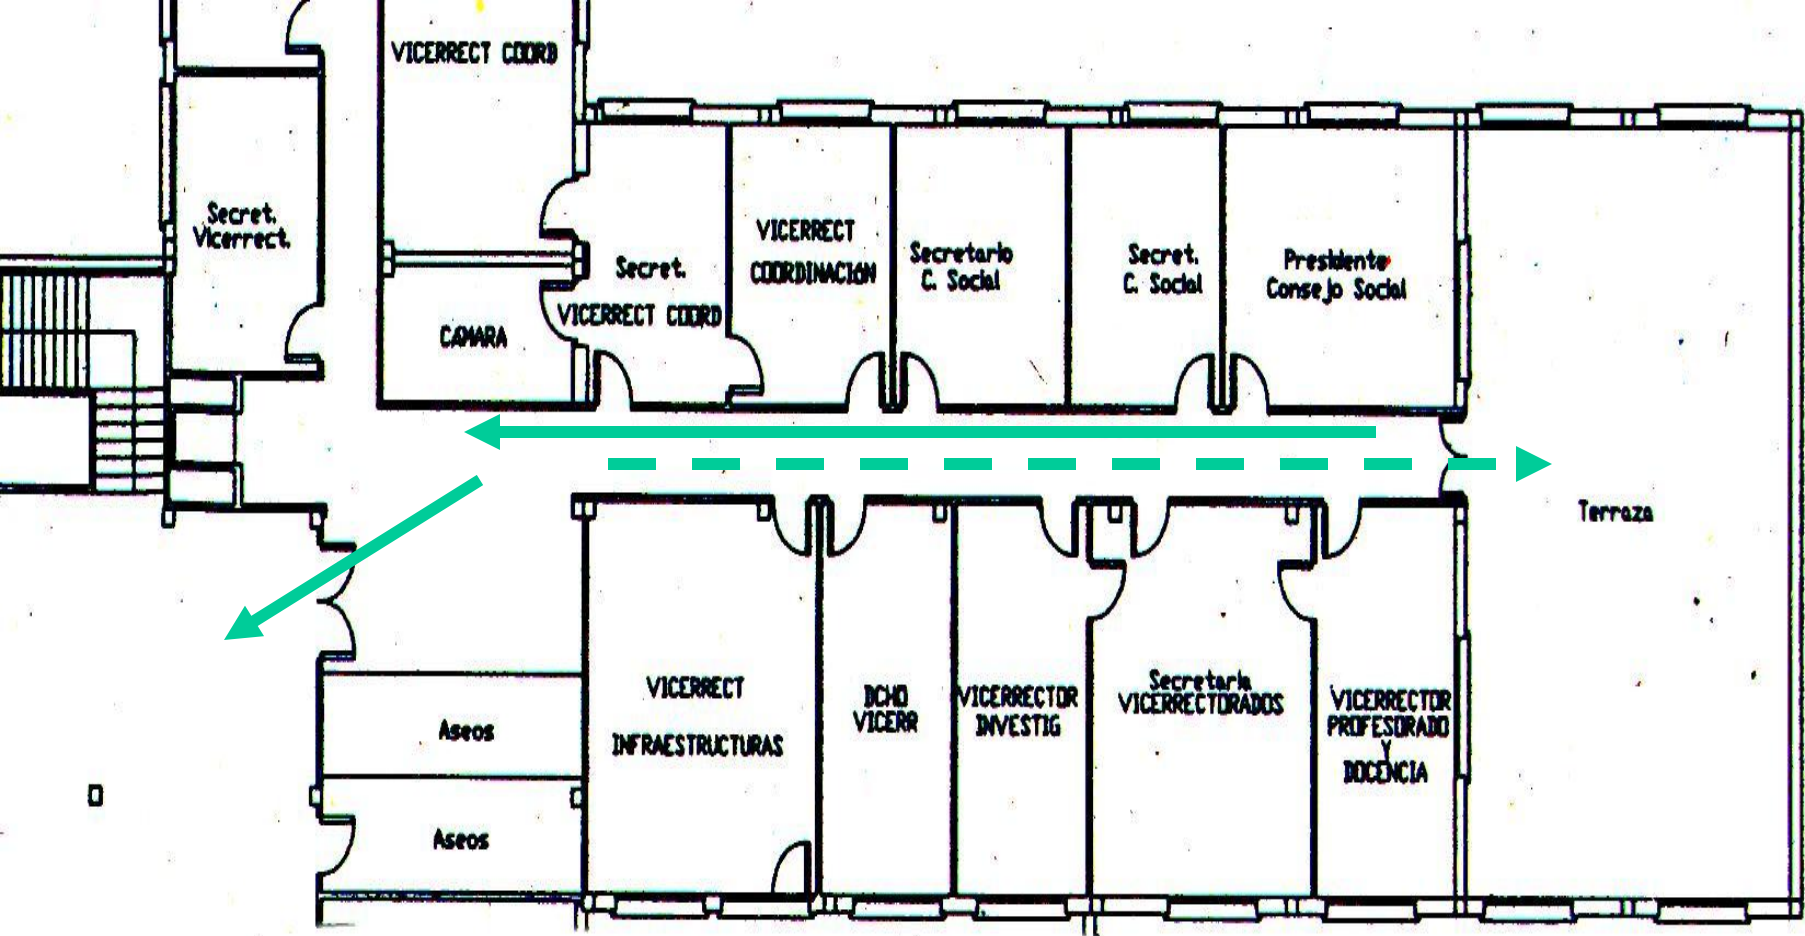

PLANTA PRIMERA

SALIDA DE EVACUACIÓN


ZONA G

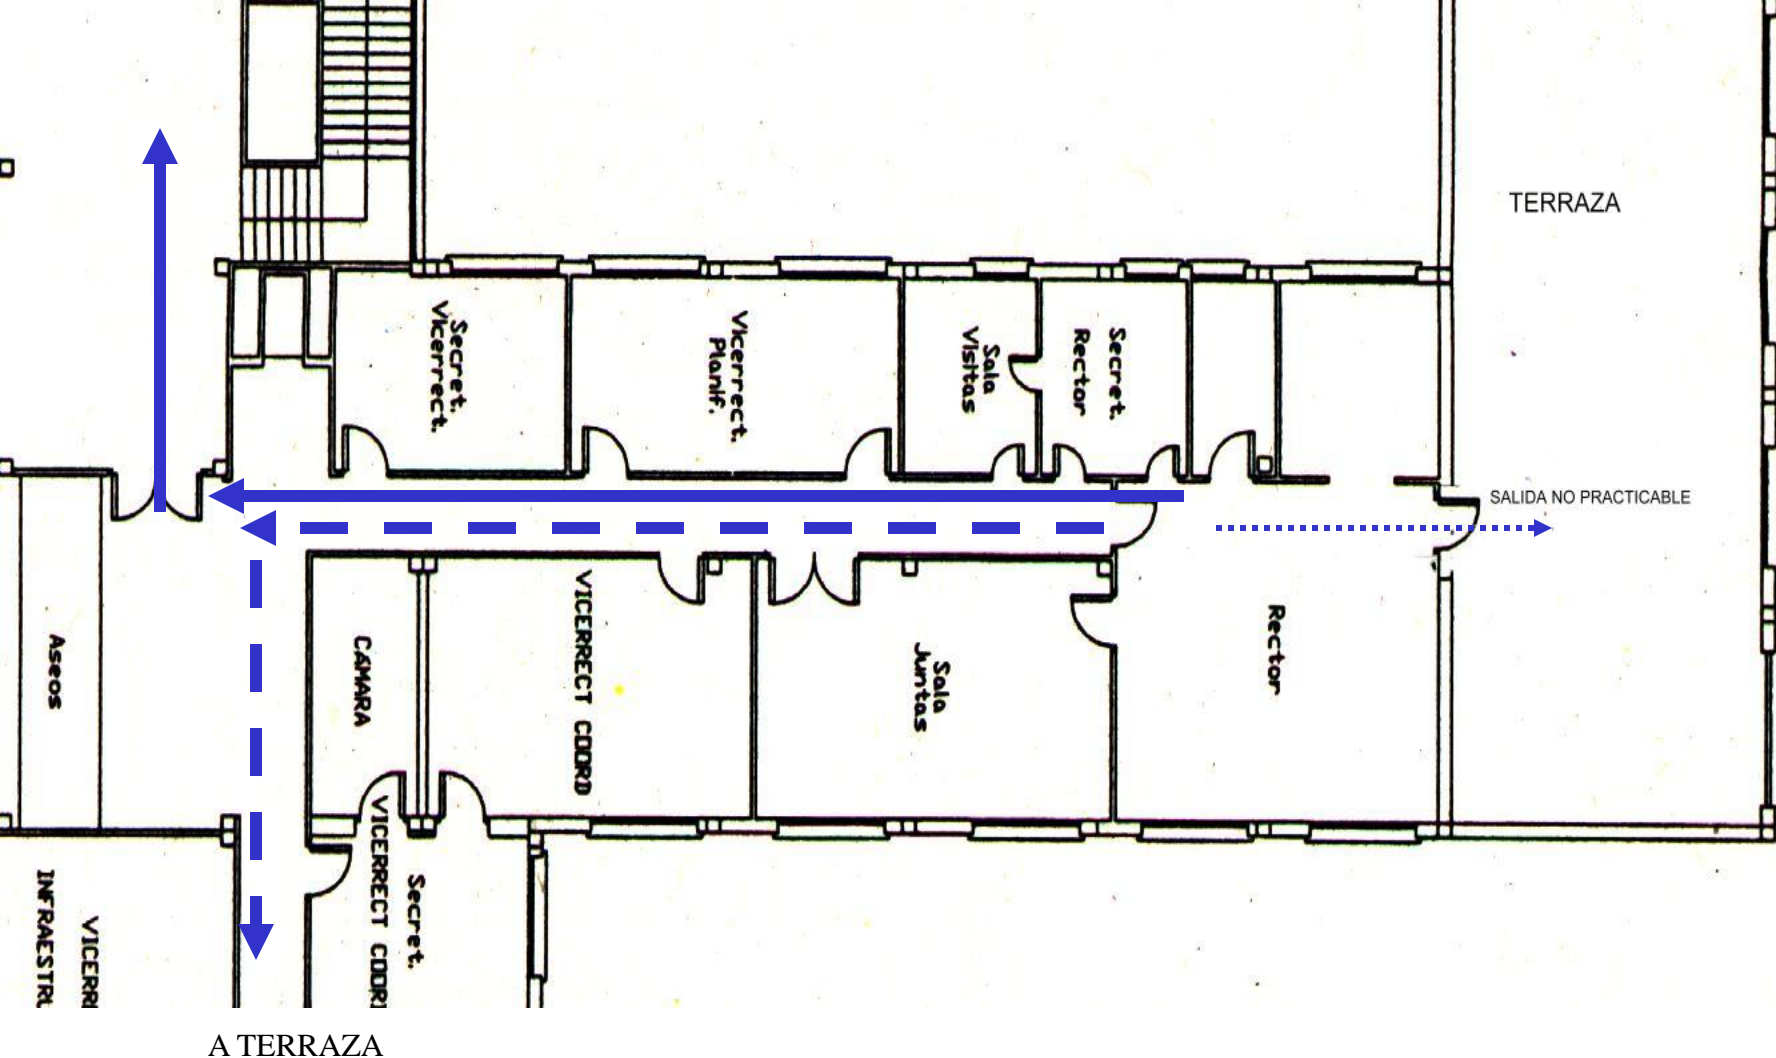

PLANTA PRIMERA

SALIDA DE EVACUACIÓN


ZONA H

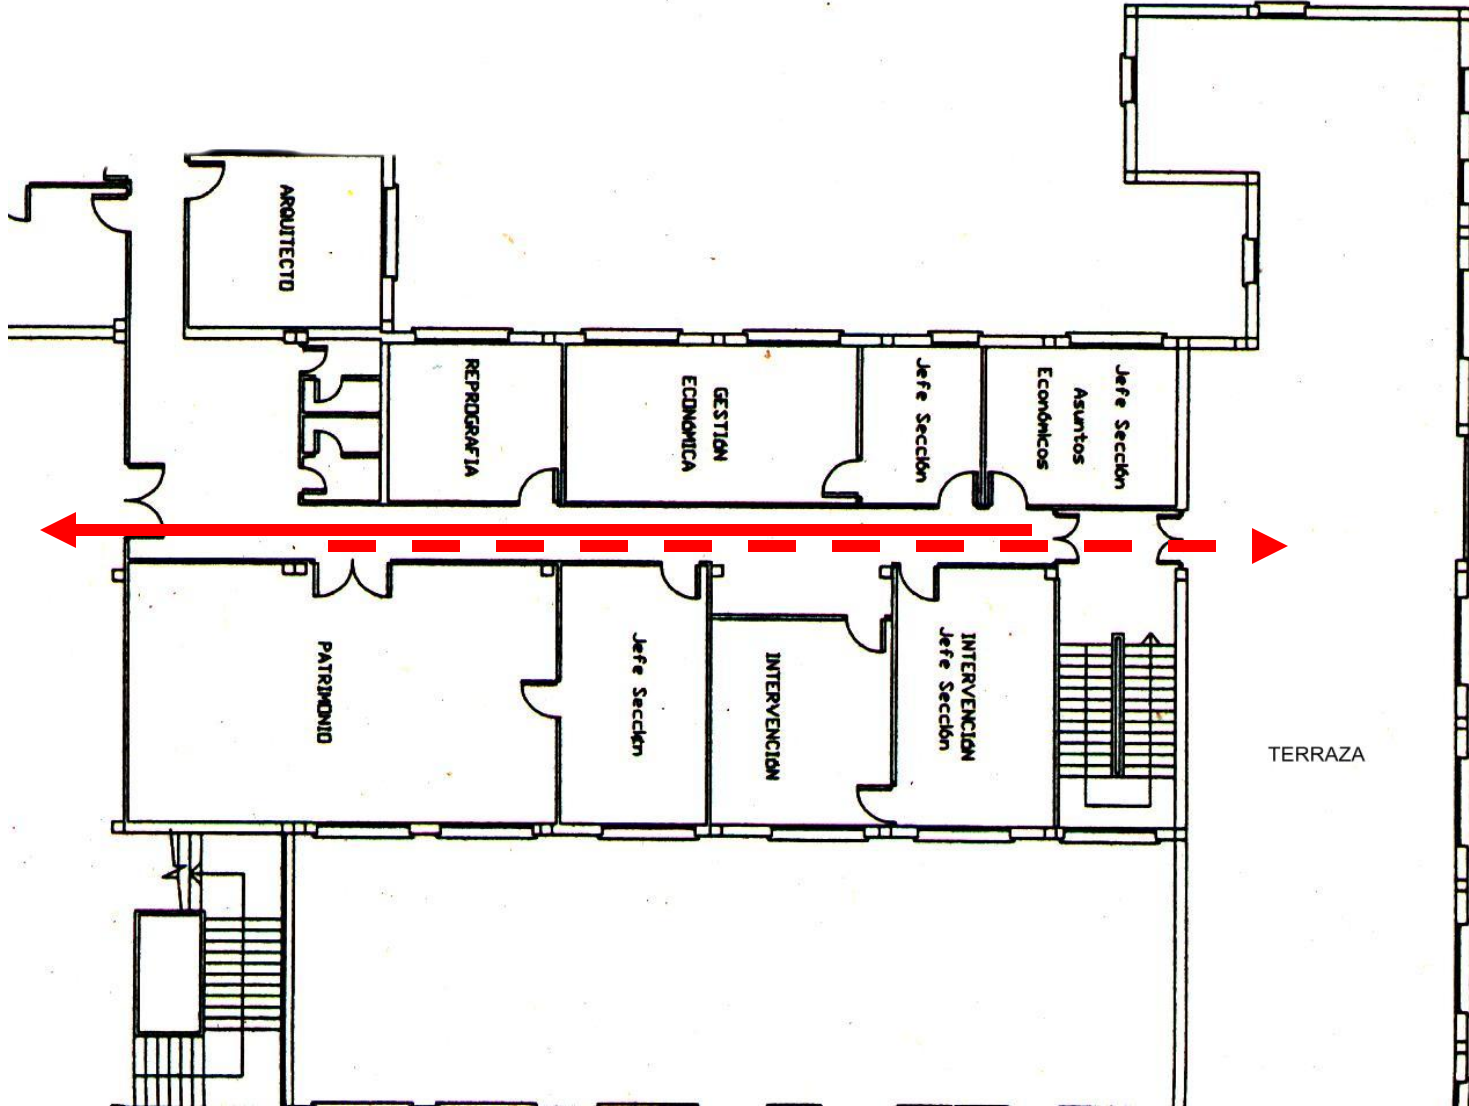

PLANTA PRIMERA

SALIDA DE EVACUACIÓN


ZONA I

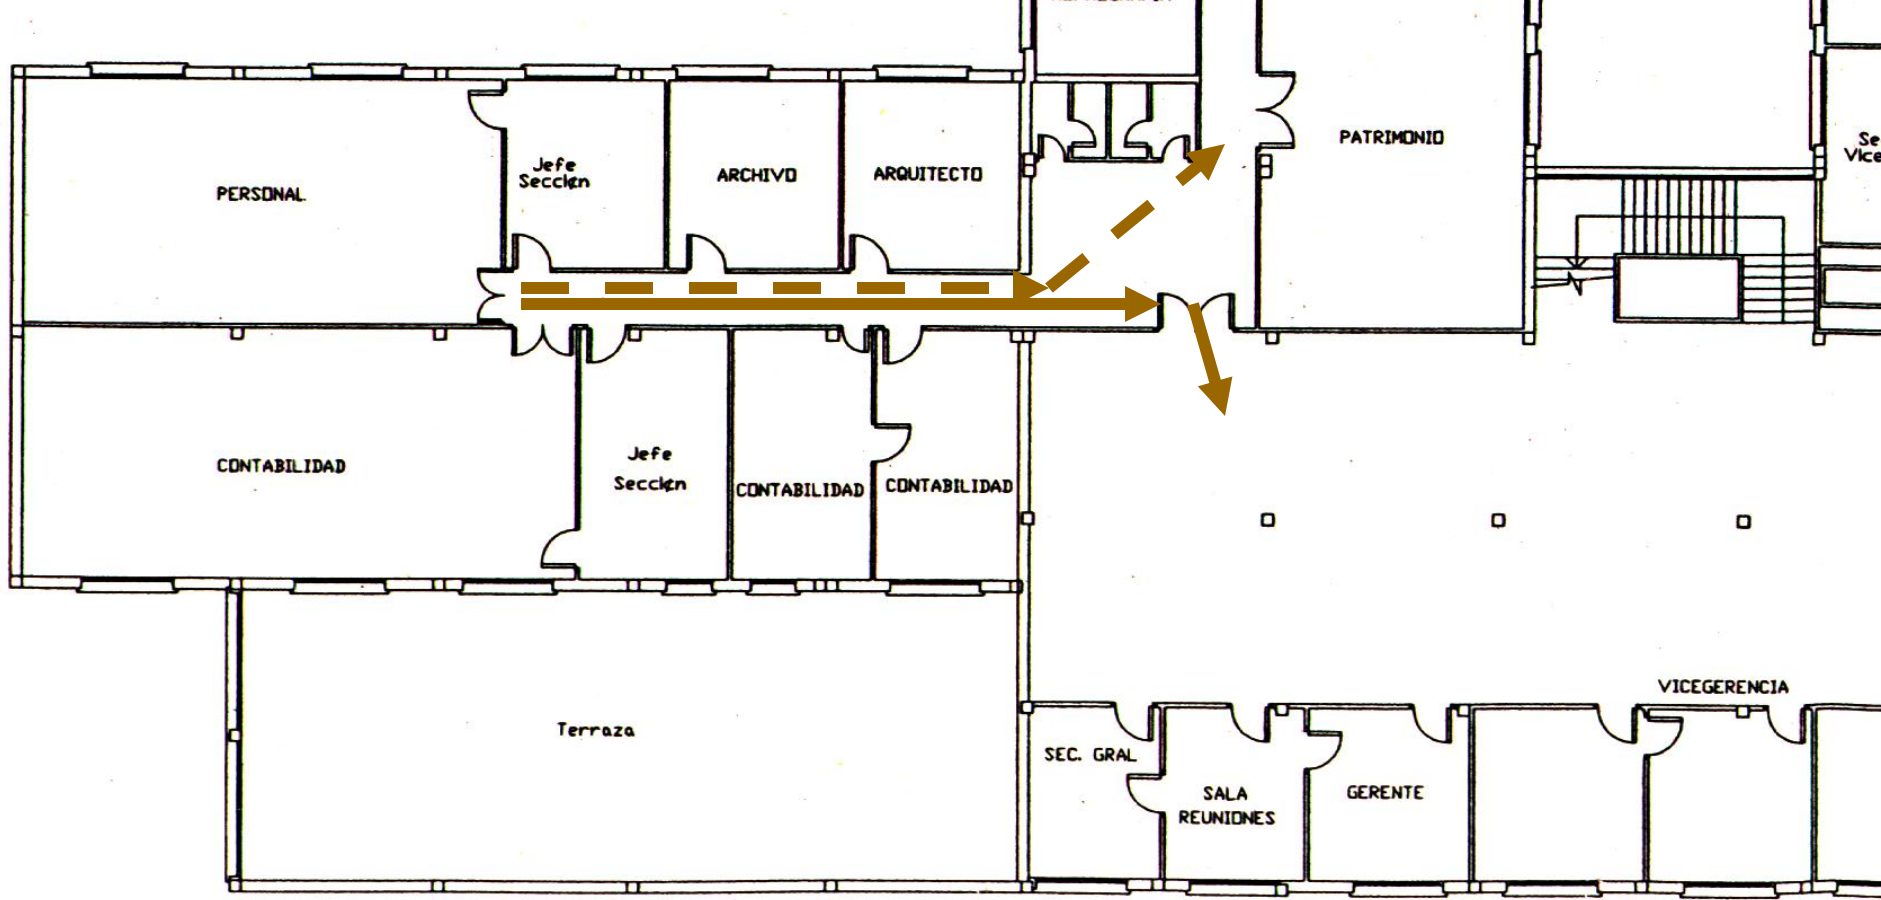

PLANTA PRIMERA

SALIDA DE EVACUACIÓN

ZONA J

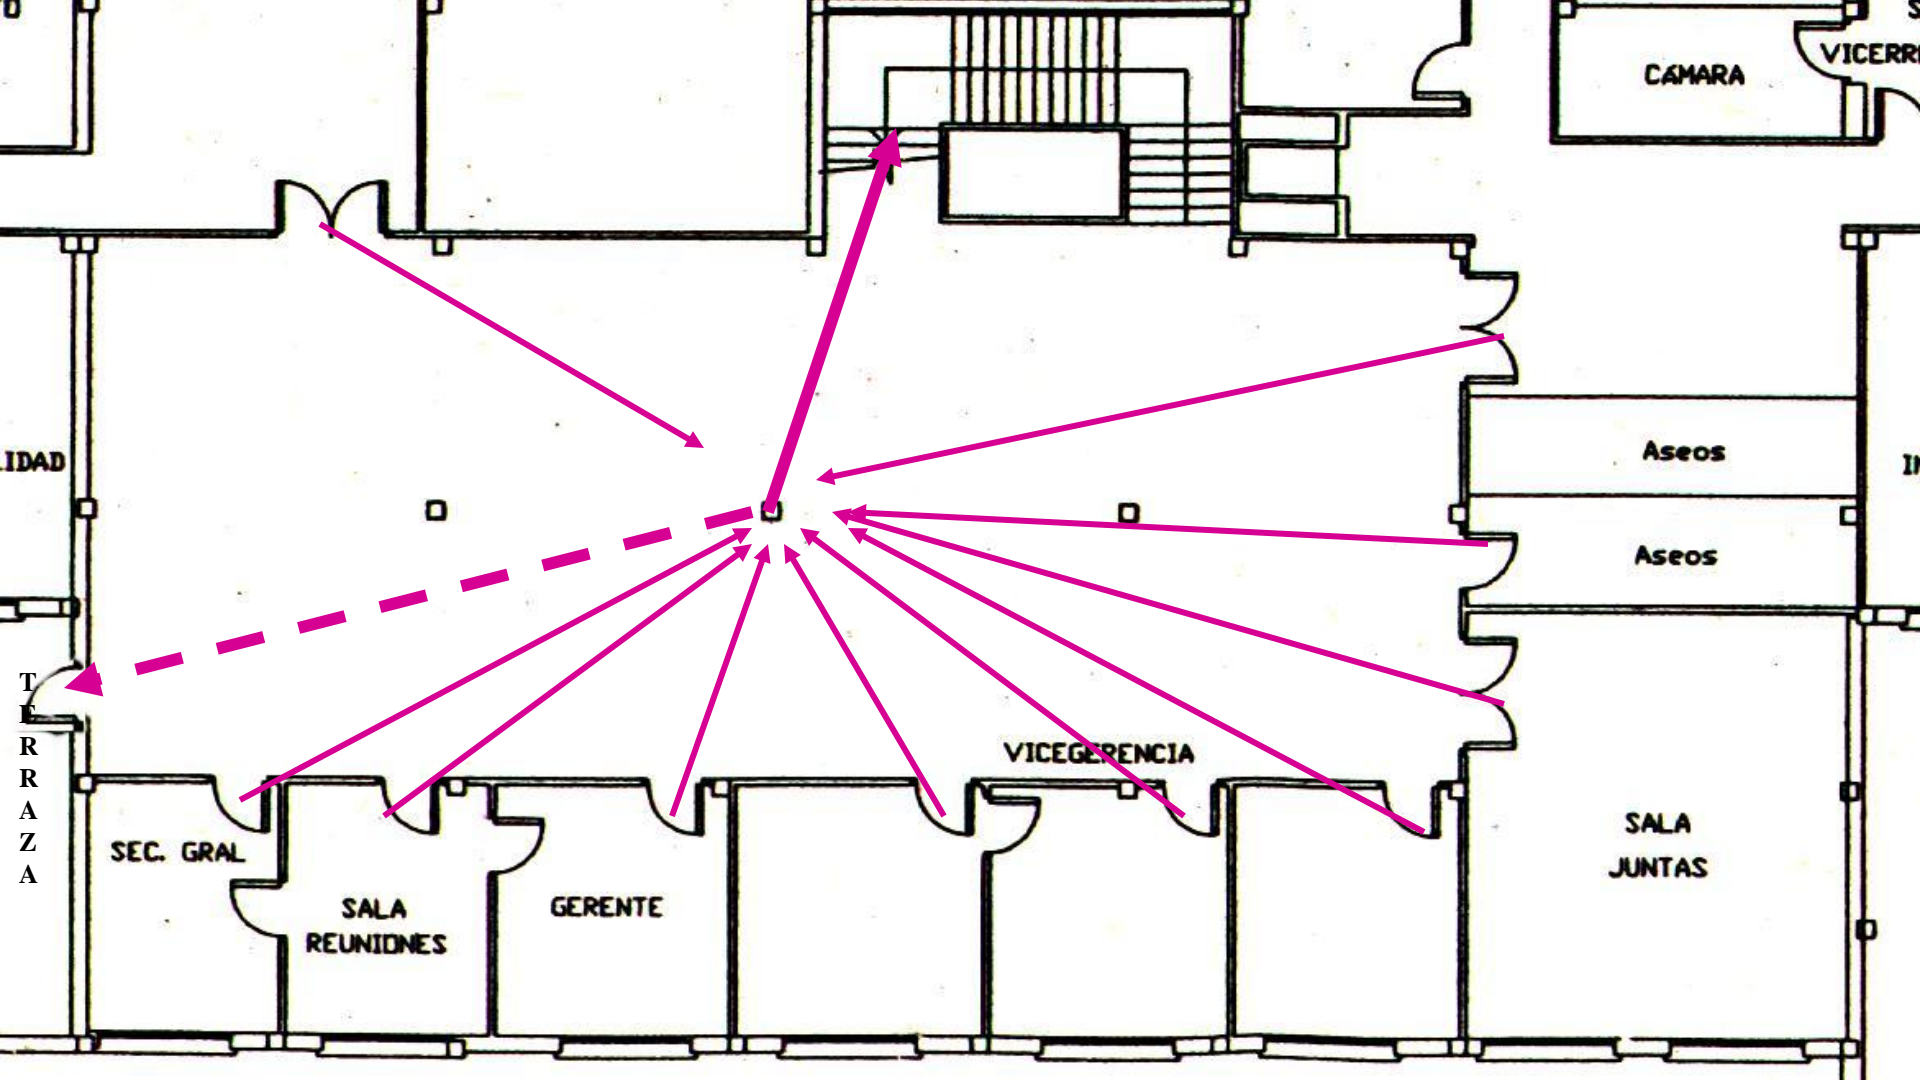

PLANTA PRIMERA

SALIDA DE EVACUACIÓN

ZONA K