



EVACUACIÓN

EDIFICIO RECTORADO PLANTA BAJA

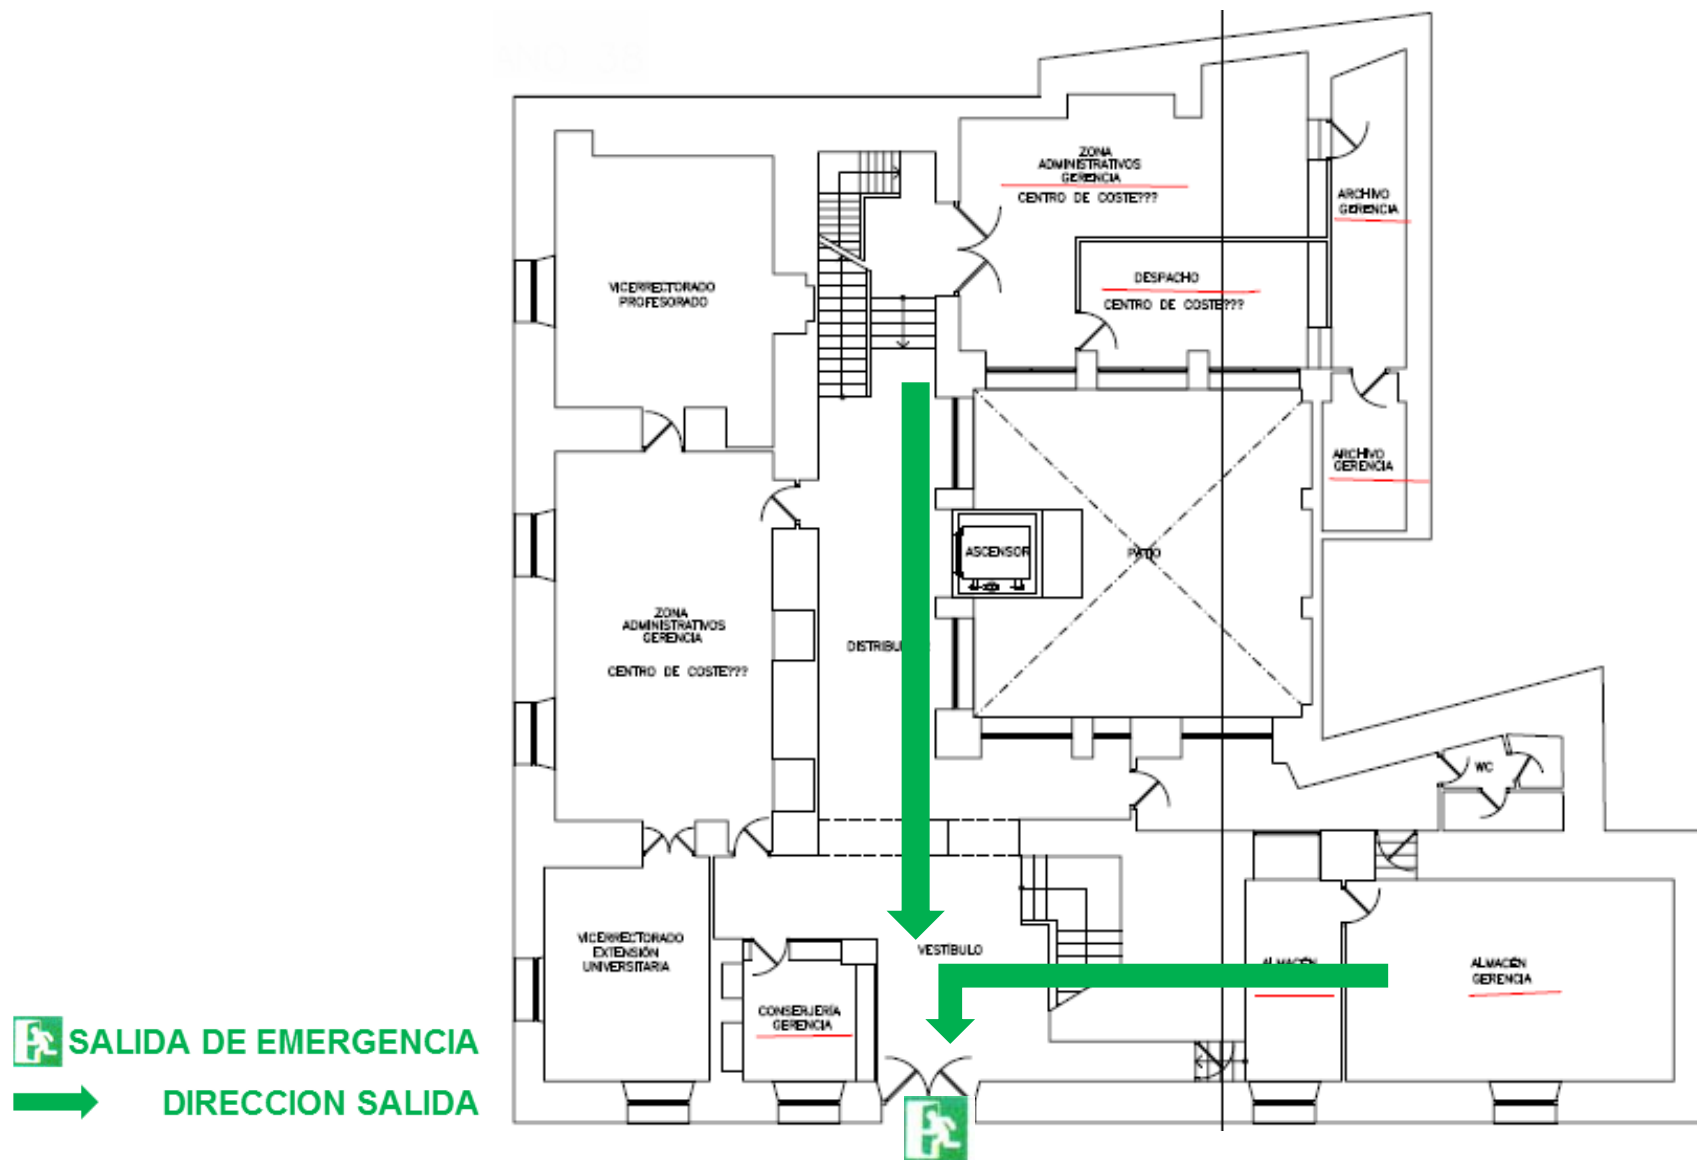

EQUIPOS DE PROTECCION CONTRA INCENDIOS


EDIFICIO RECTORADO PLANTA BAJA

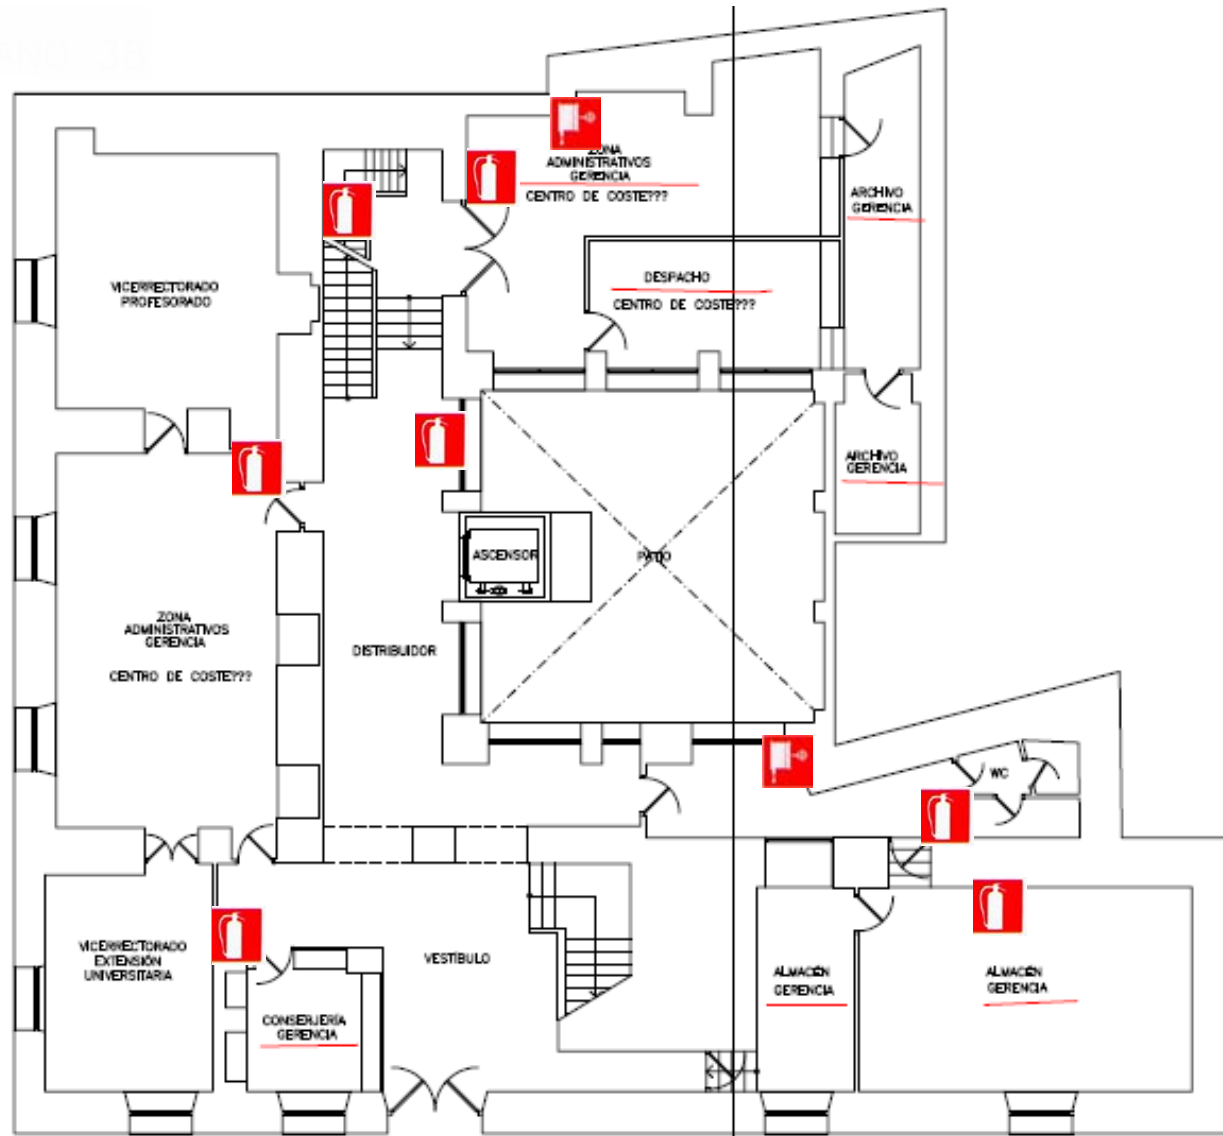

-  EXTINTOR
-  B.I.E.


EVACUACIÓN

EDIFICIO RECTORADO ENTREPLANTA

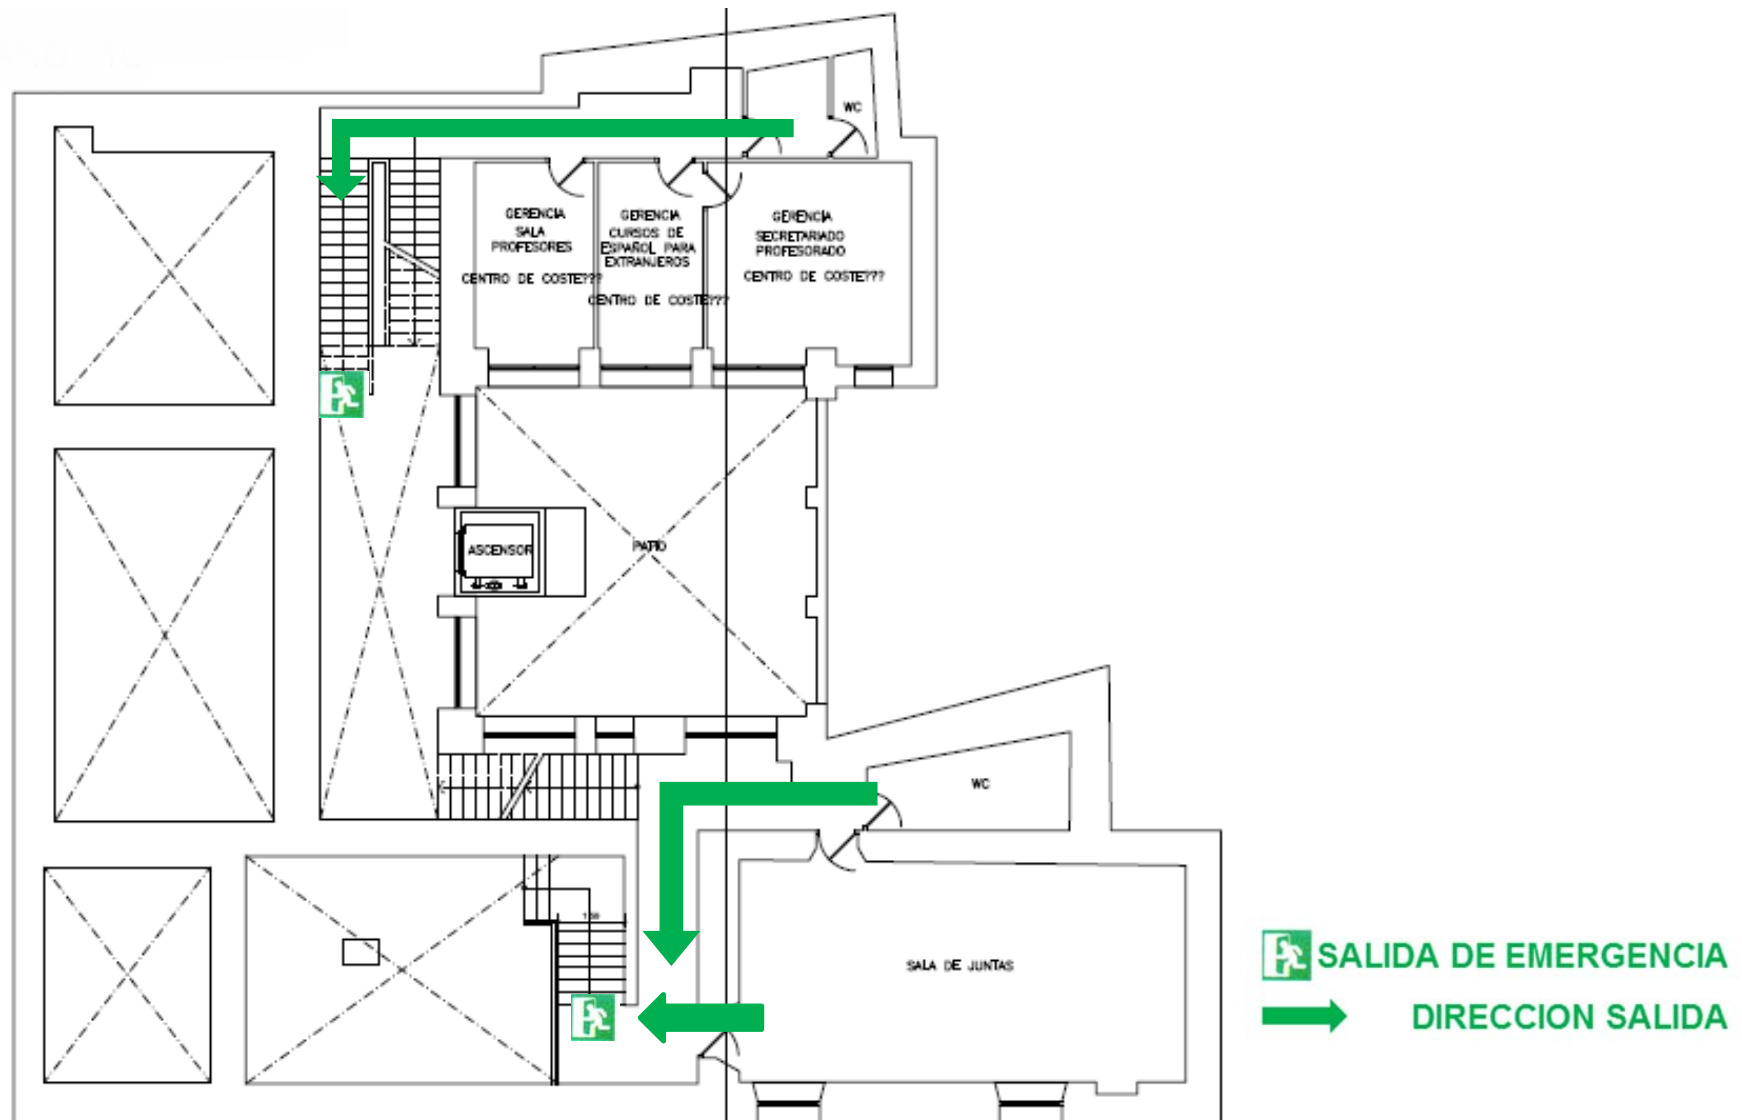

EQUIPOS DE PROTECCION CONTRA INCENDIOS


EDIFICIO RECTORADO ENTREPLANTA

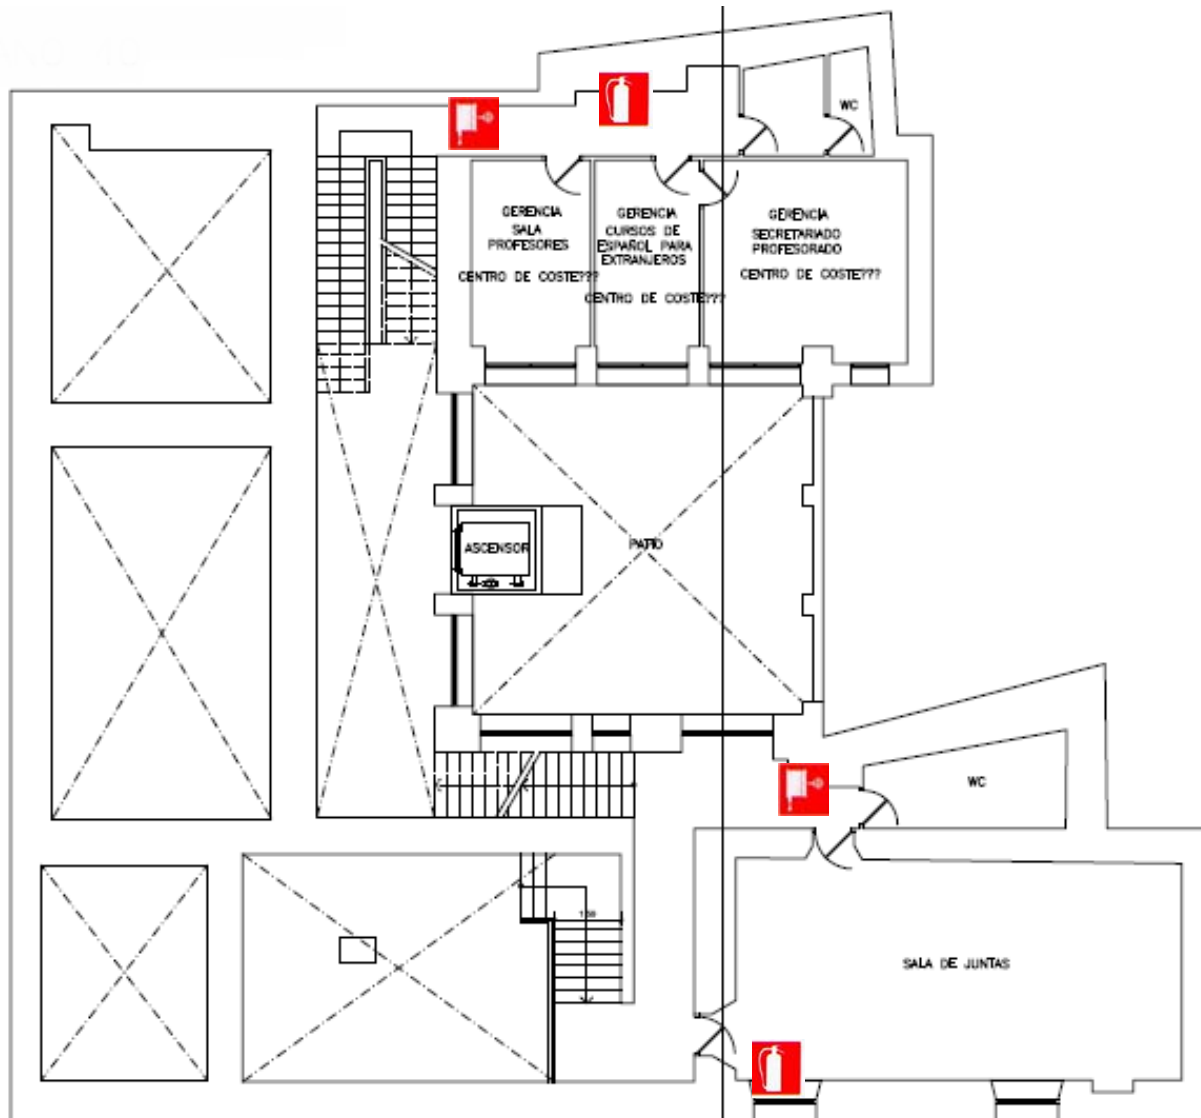

-  EXTINTOR
-  B.I.E.


EVACUACIÓN

EDIFICIO RECTORADO PLANTA PRIMERA

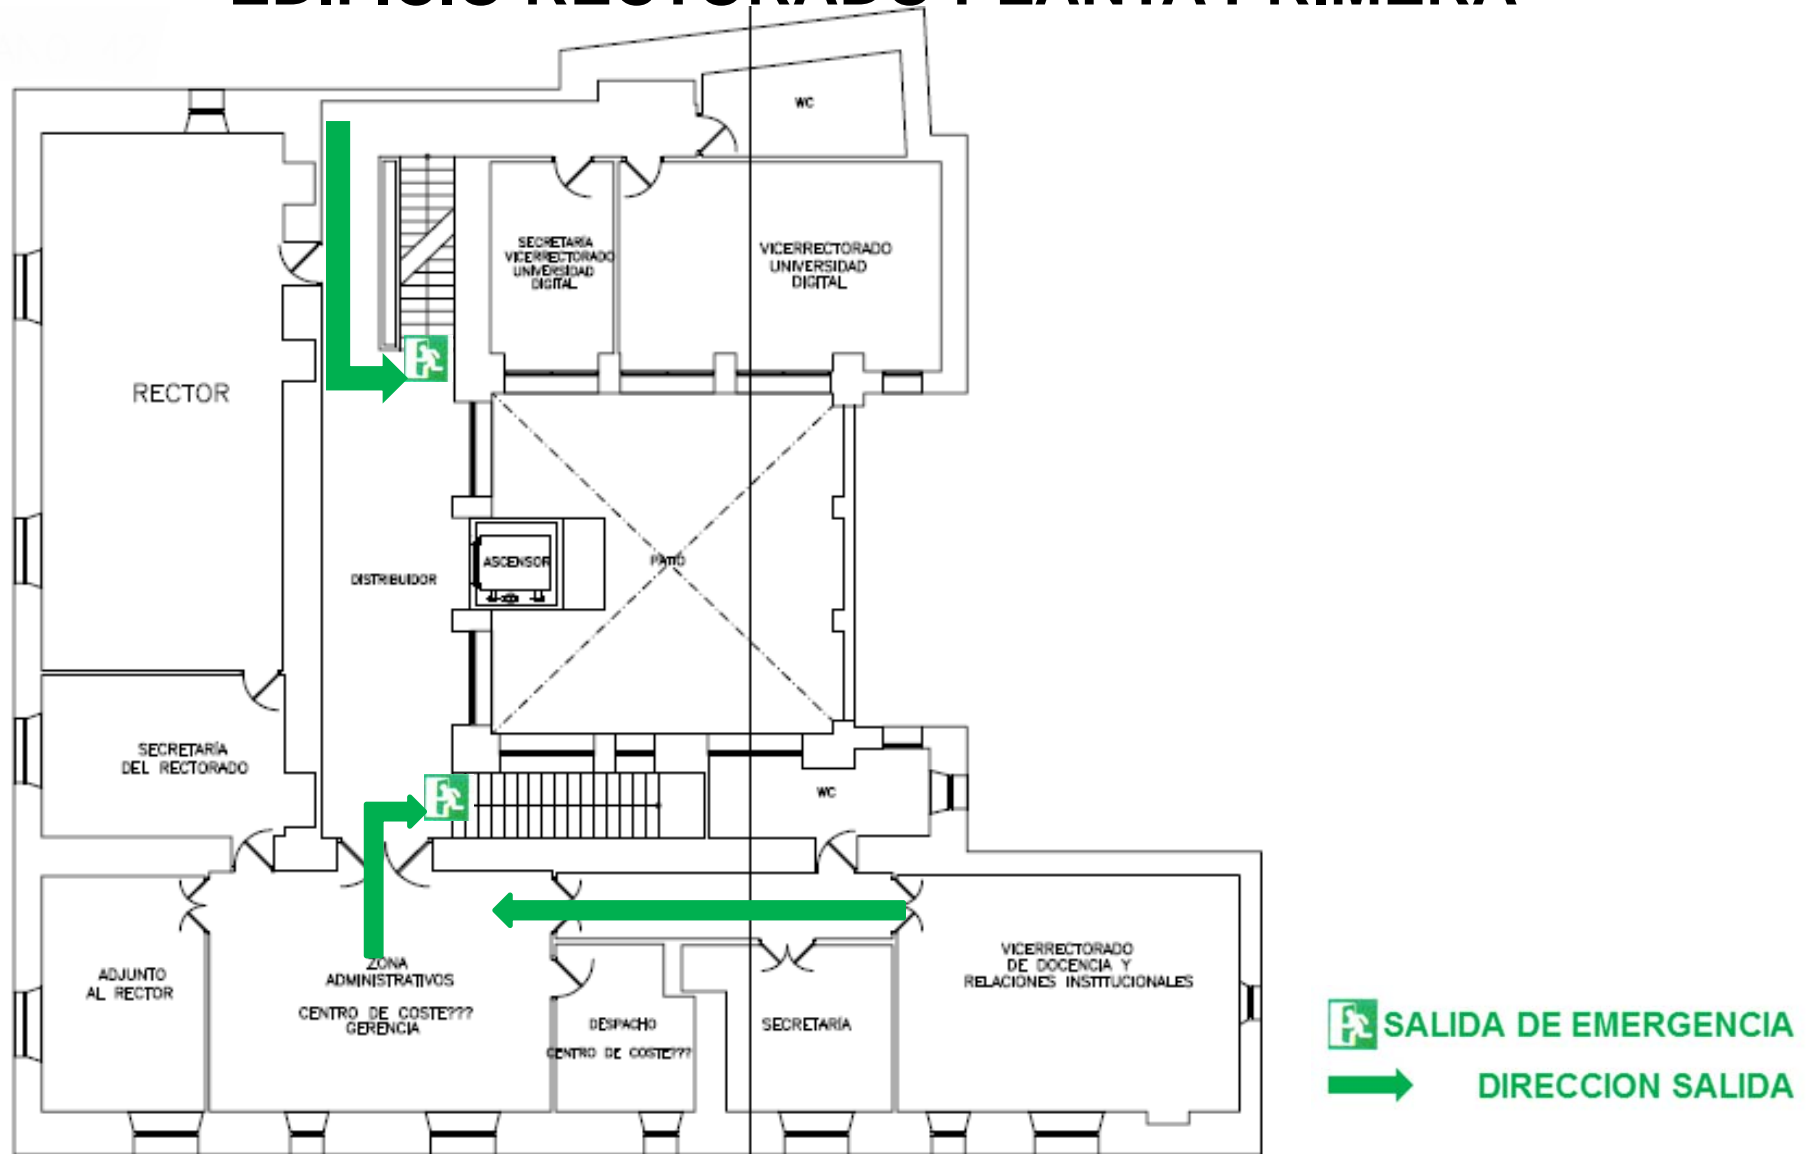


EVACUACIÓN

EDIFICIO RECTORADO PLANTA SEGUNDA

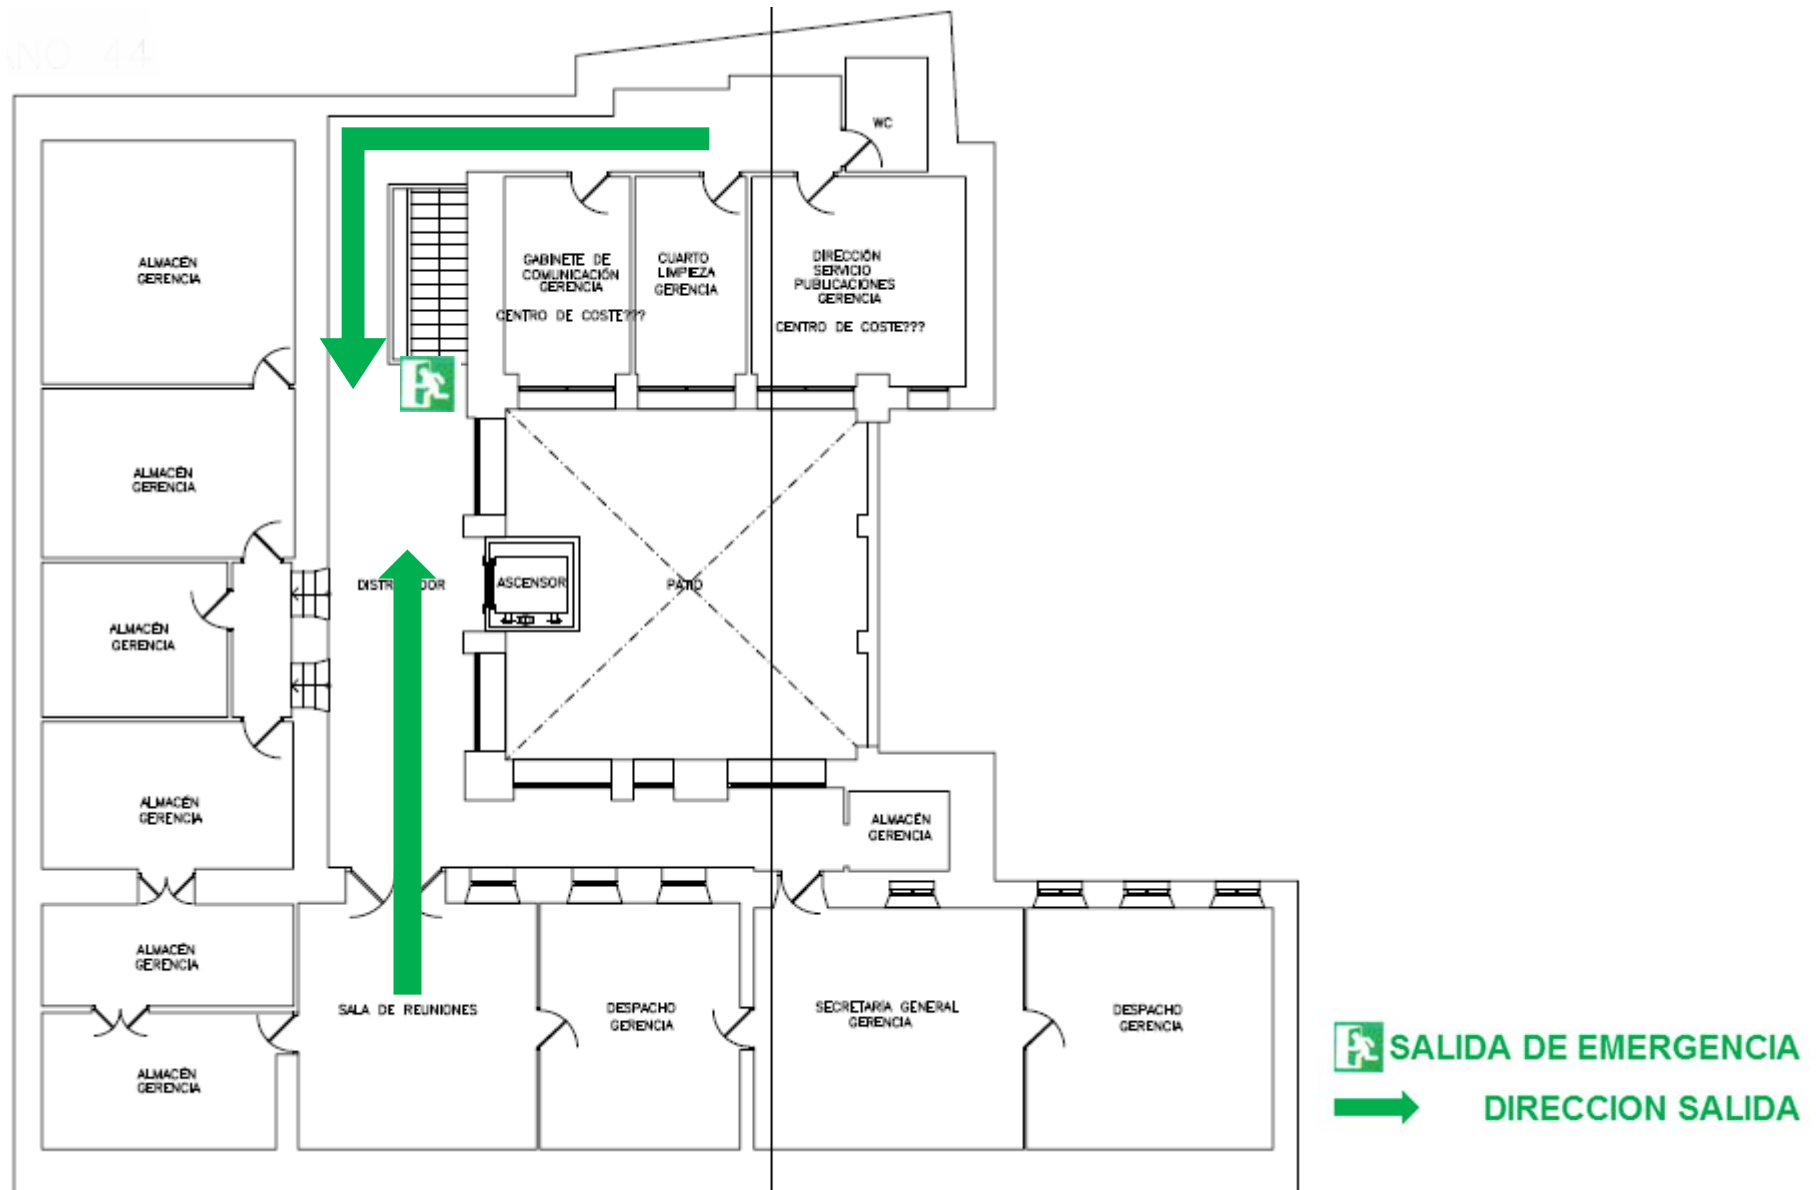


EQUIPOS DE PROTECCION CONTRA INCENDIOS

EDIFICIO RECTORADO PLANTA SEGUNDA

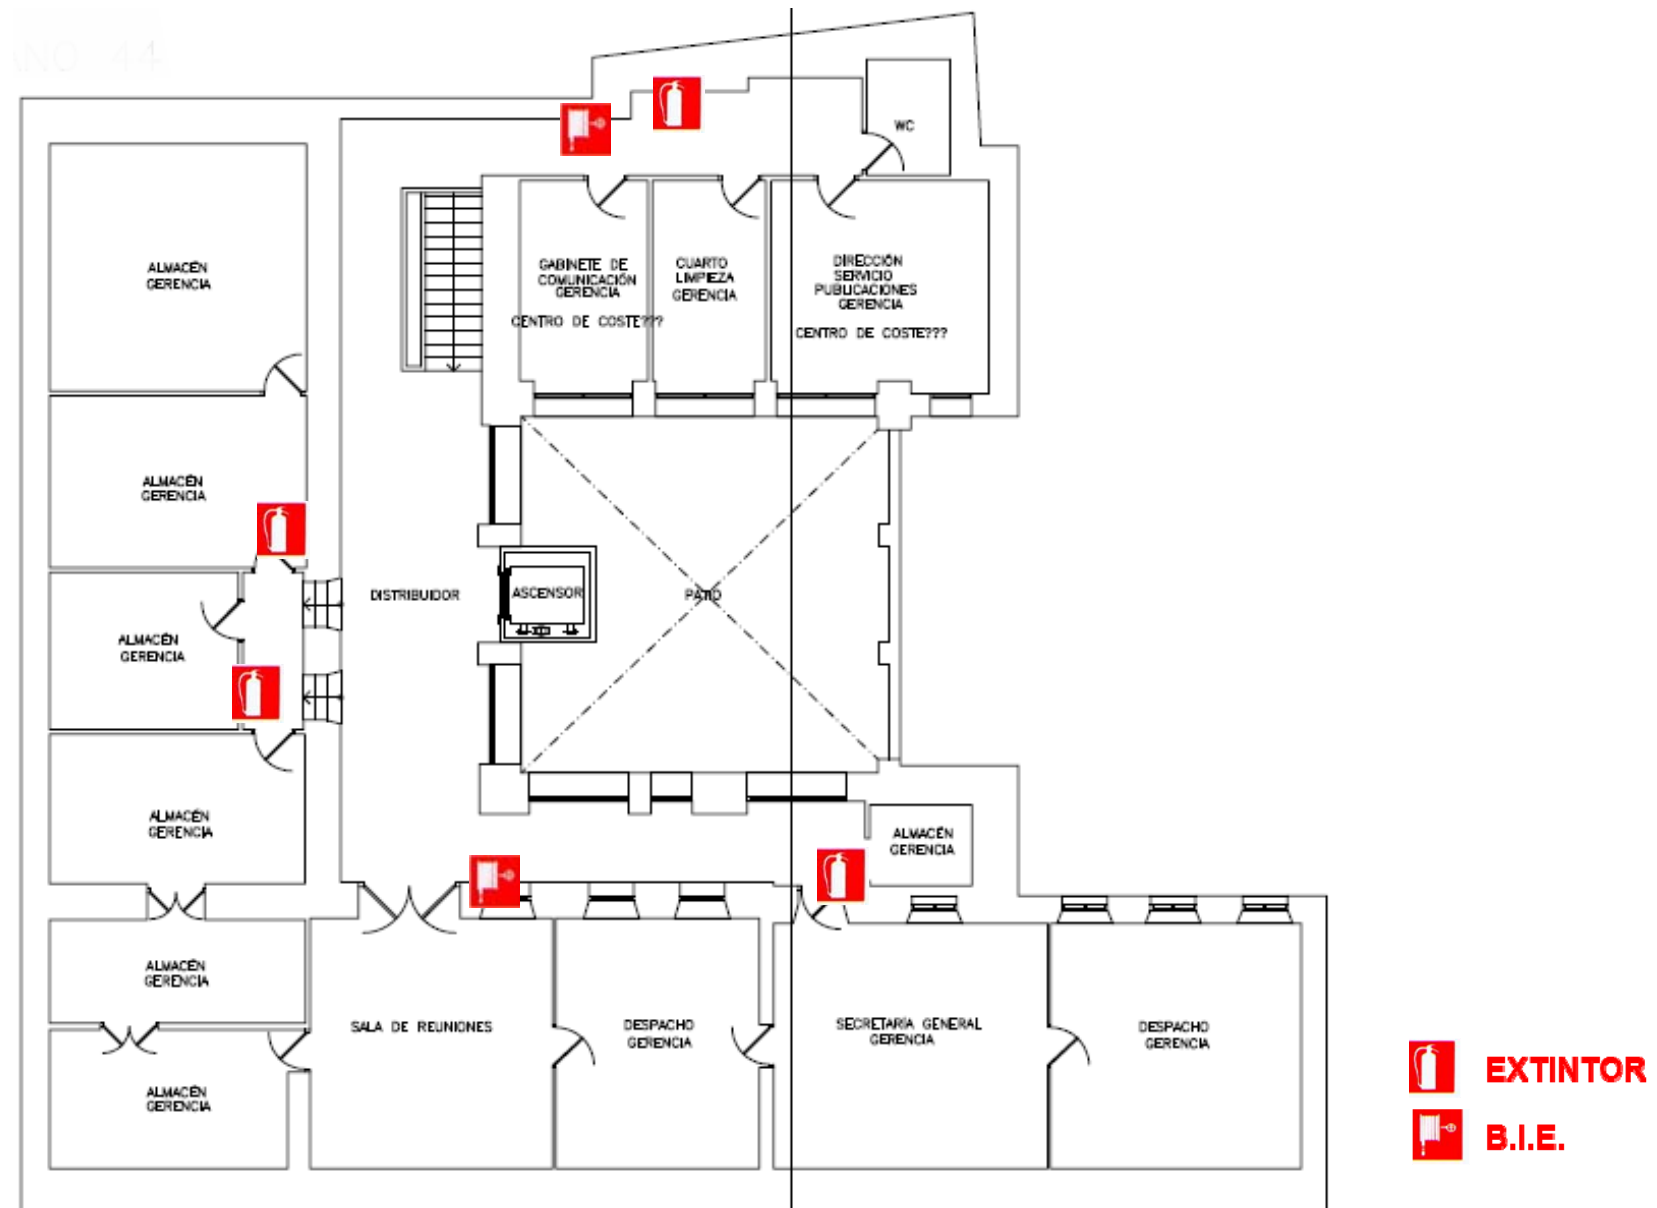

EVACUACIÓN


EDIFICIO RECTORADO PLANTA SÓTANO

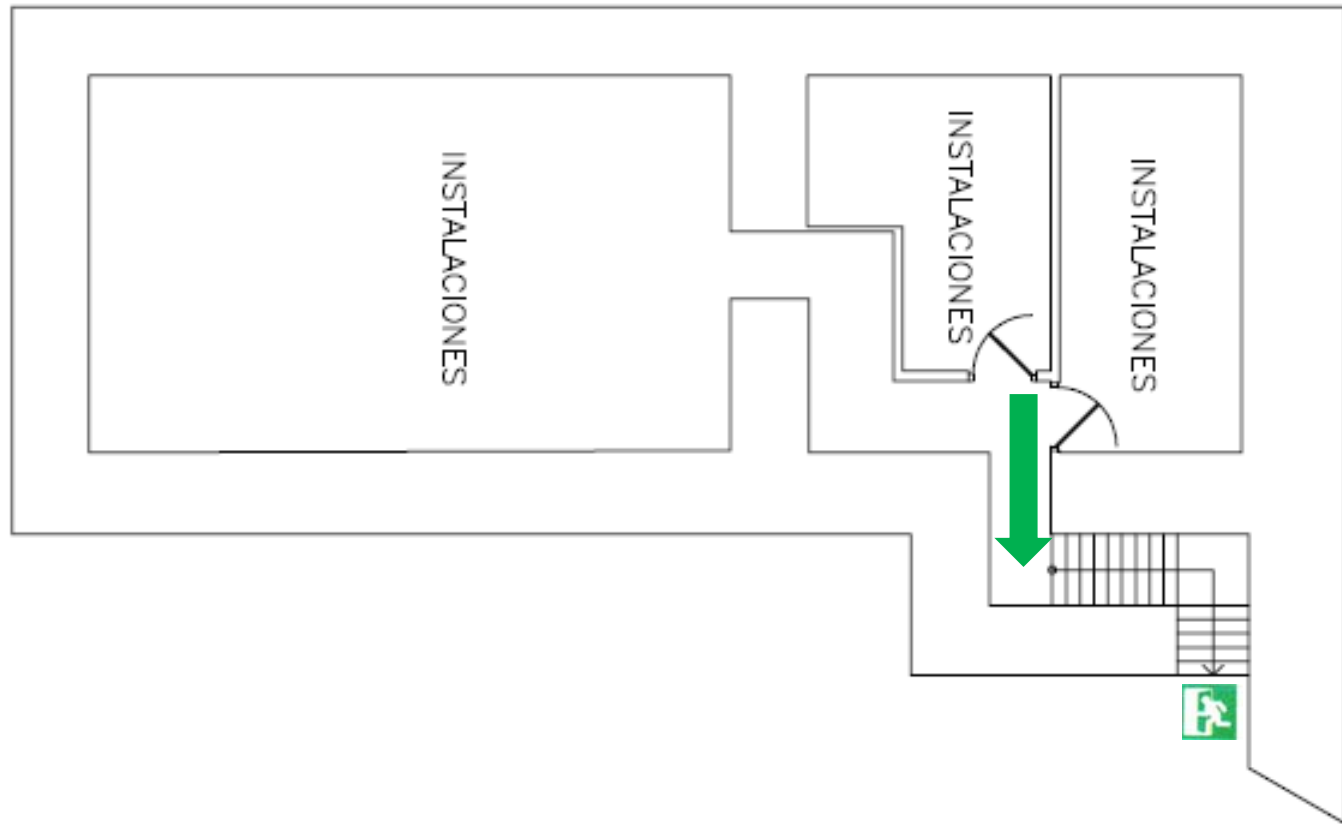

 SALIDA DE EMERGENCIA
 DIRECCION SALIDA

EQUIPOS DE PROTECCION CONTRA INCENDIOS

EDIFICIO RECTORADO PLANTA SÓTANO

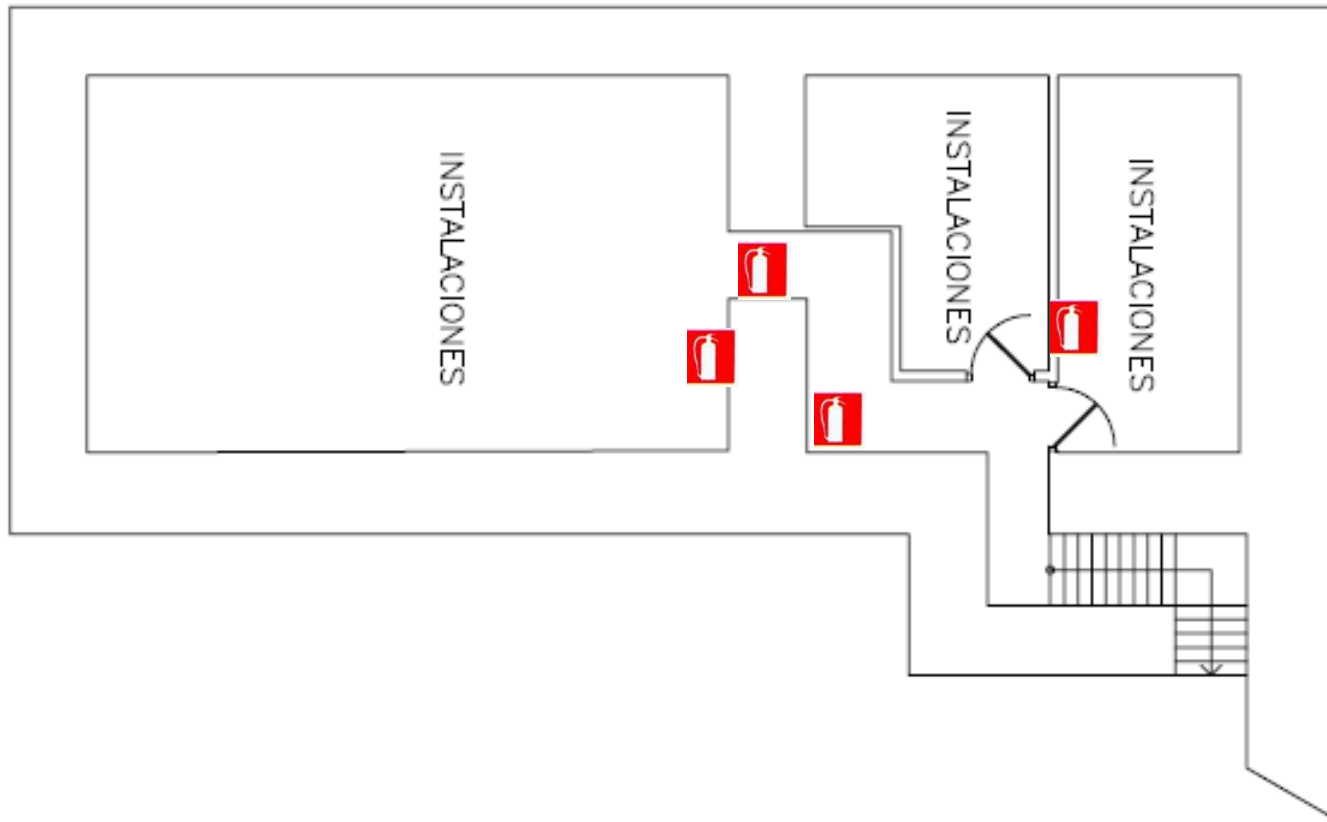

EXTINTOR



B.I.E.