


SAFYDE OFICINAS

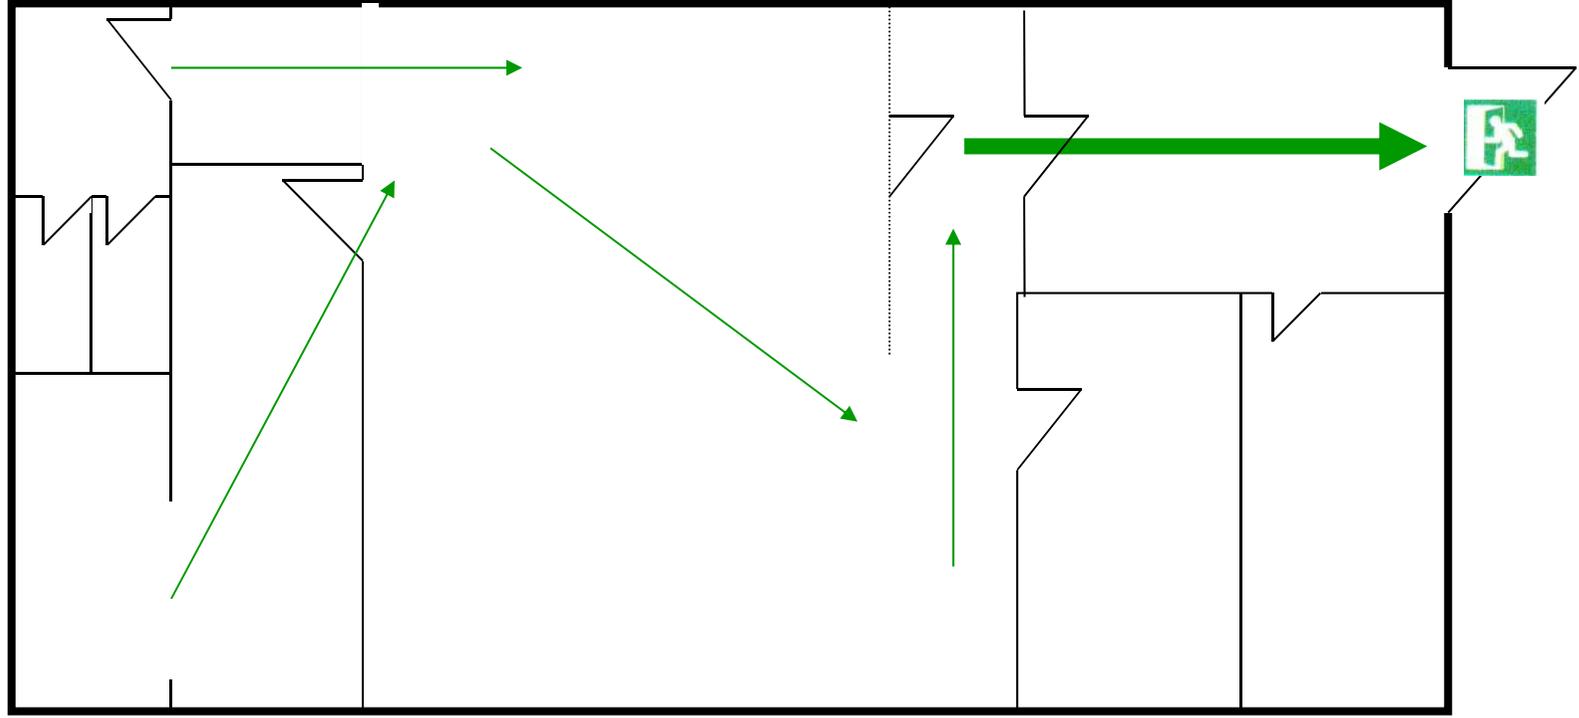

**EQUIPOS DE
PREVENCIÓN DE INCENIDOS**



SAFYDE OFICINAS




PUERTA DE EVACUACIÓN



DIRECCIÓN SALIDA

PLANO DE EVACUACIÓN


PABELLÓN PLANTA +1

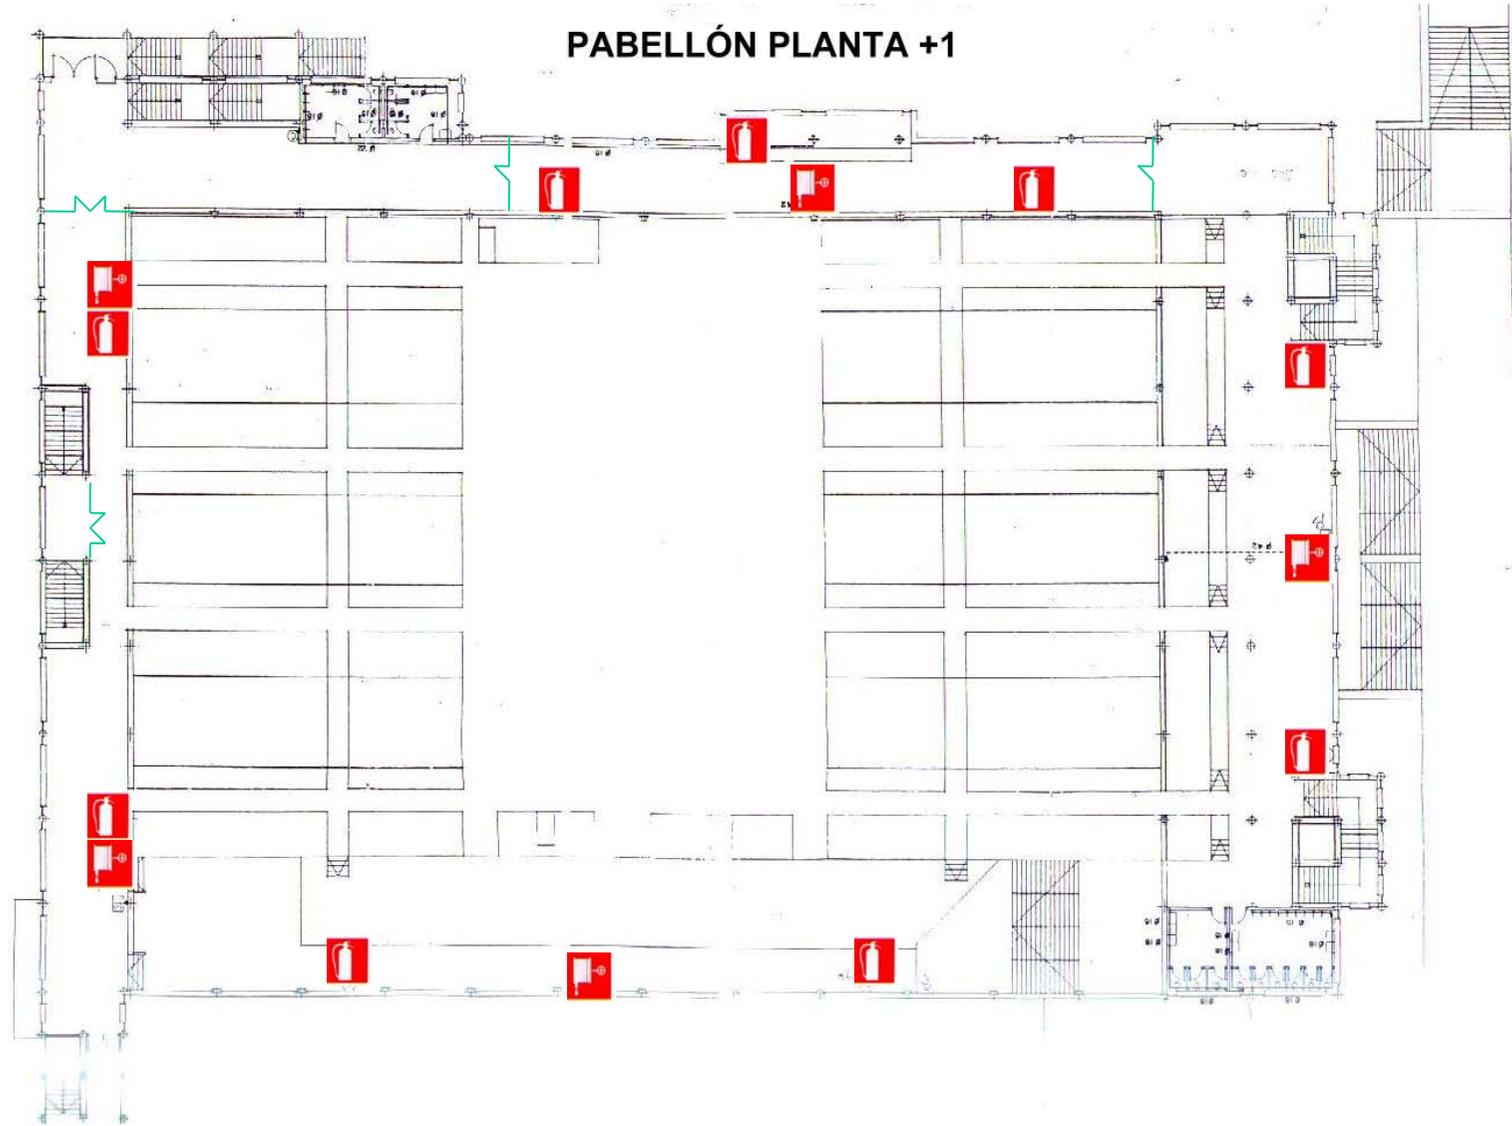

 EXTINTOR

 B.I.E.

EQUIPOS DE PREVENCIÓN DE INCENIDOS

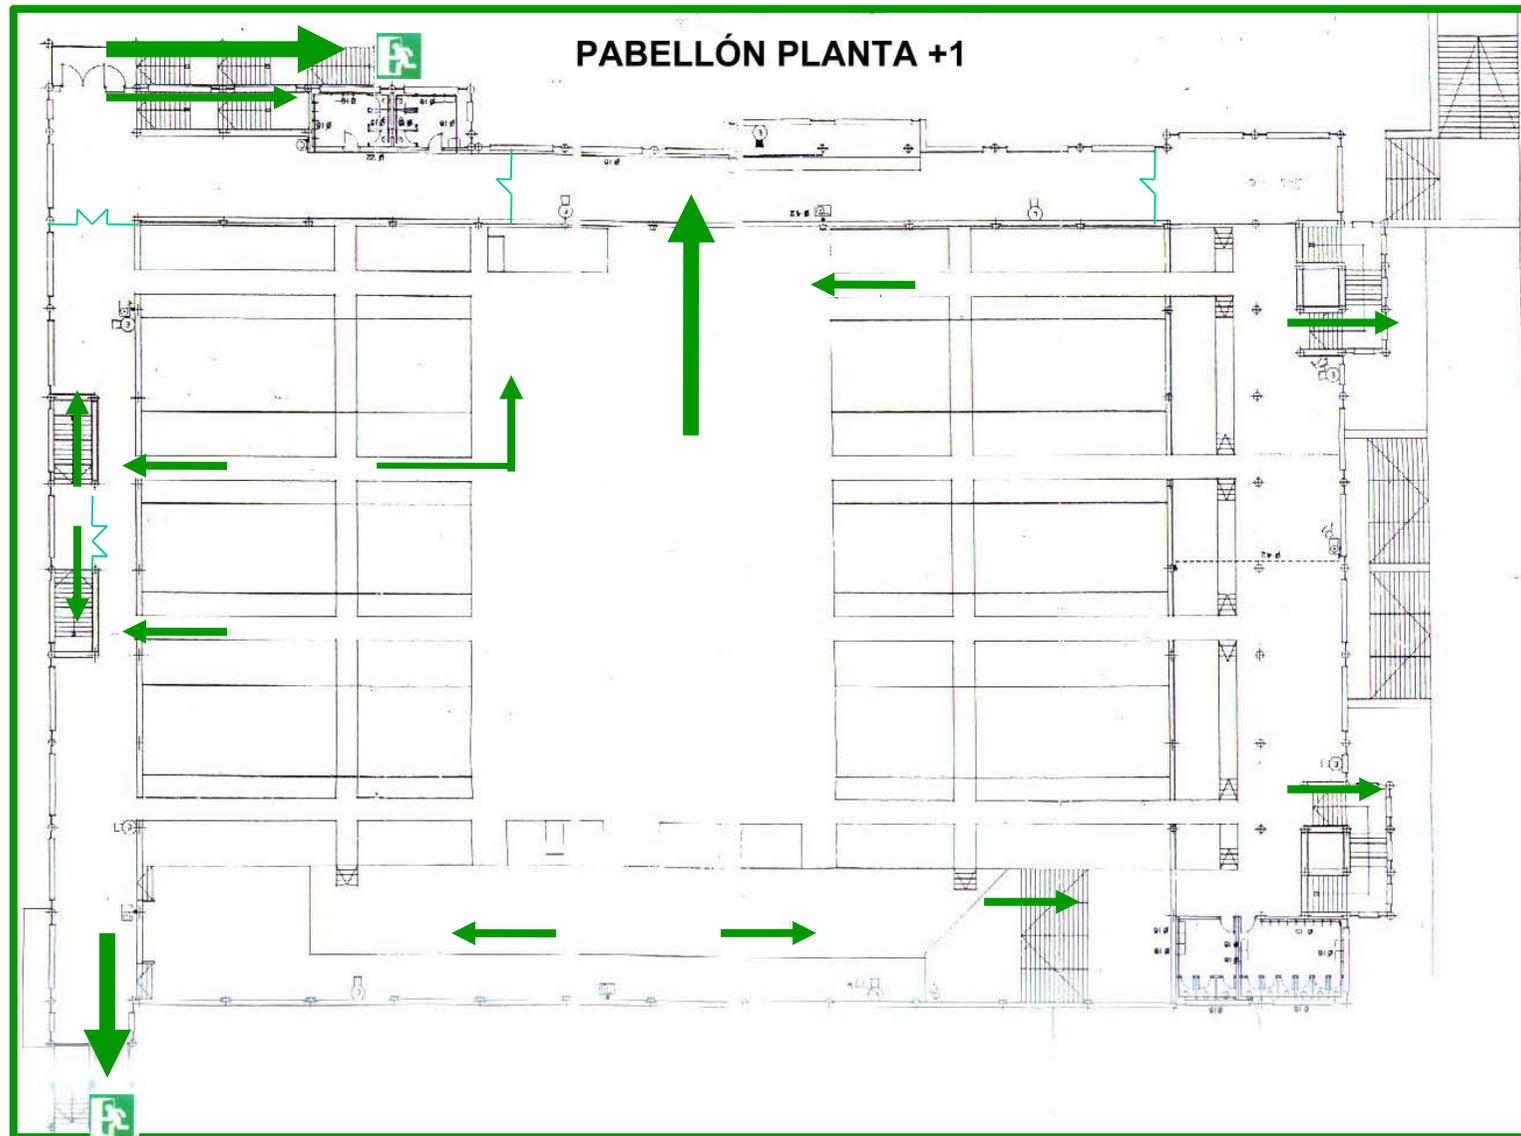


PUERTA DE EVACUACIÓN



DIRECCIÓN SALIDA

PLANO DE EVACUACIÓN


PABELLÓN PLANTA 0

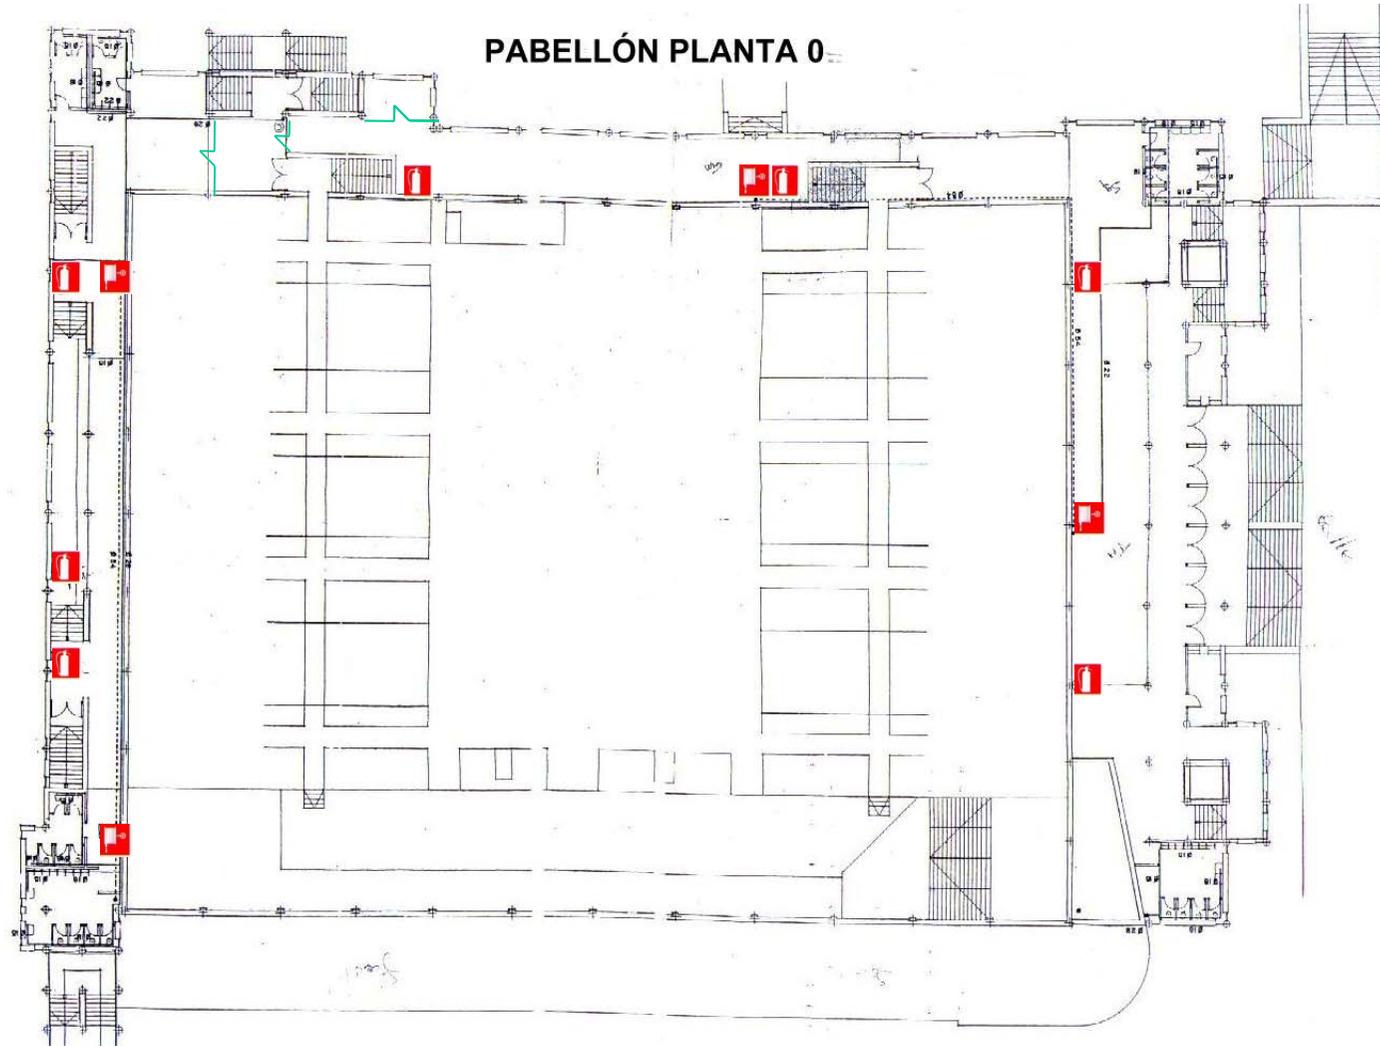

 EXTINTOR

 B.I.E.

EQUIPOS DE PREVENCIÓN DE INCENIDOS

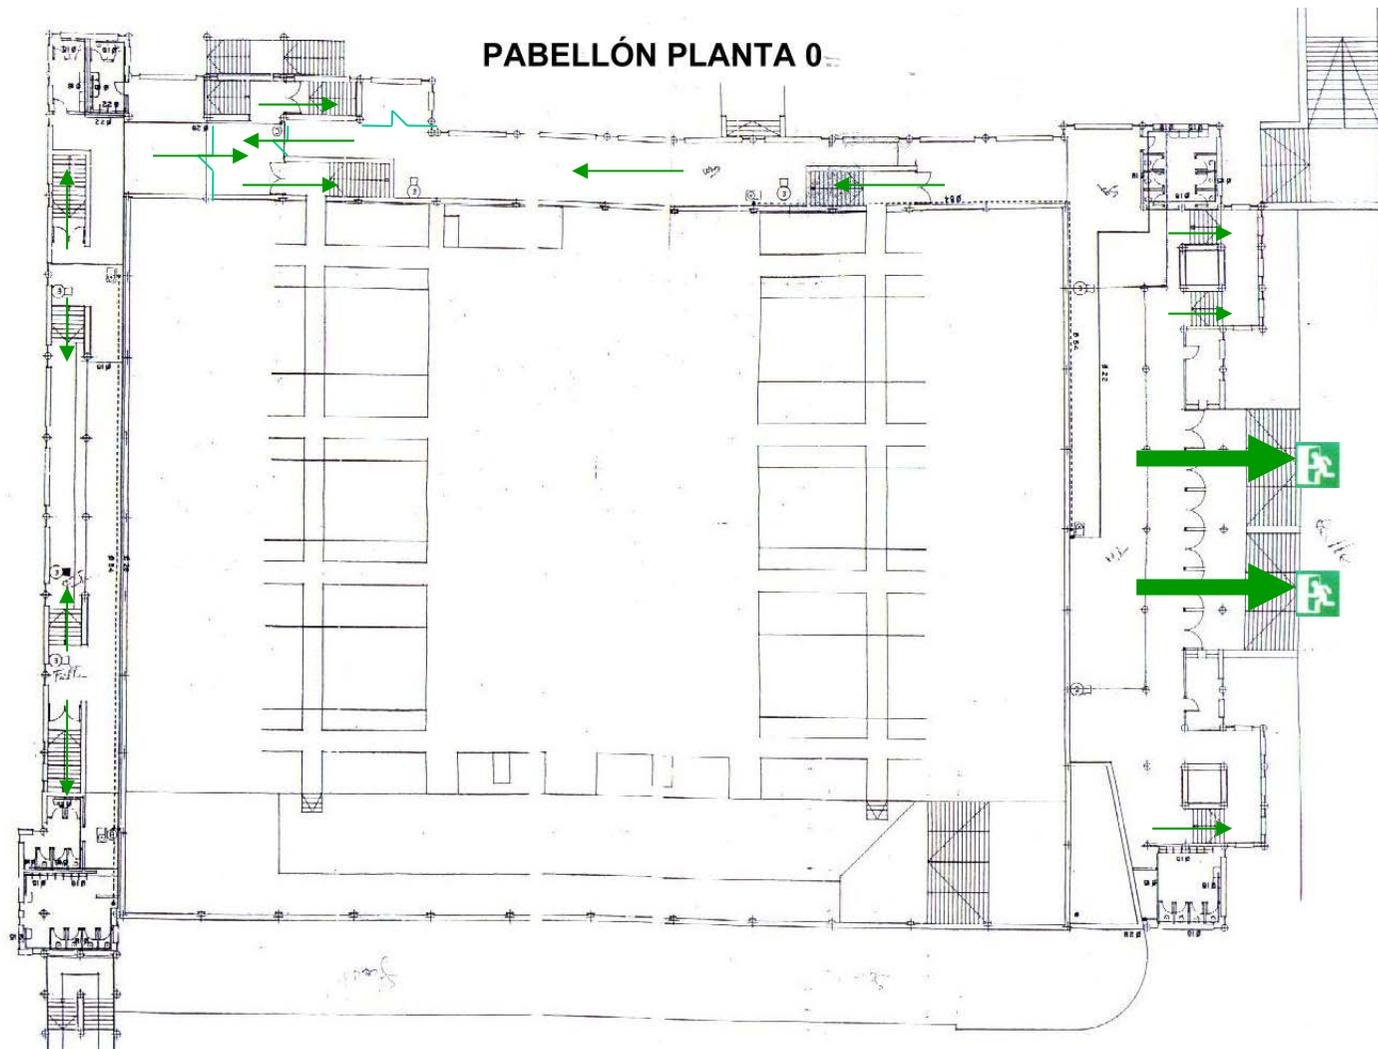


PUERTA DE EVACUACIÓN



DIRECCIÓN SALIDA

PLANO DE EVACUACIÓN


PABELLÓN PLANTA -1

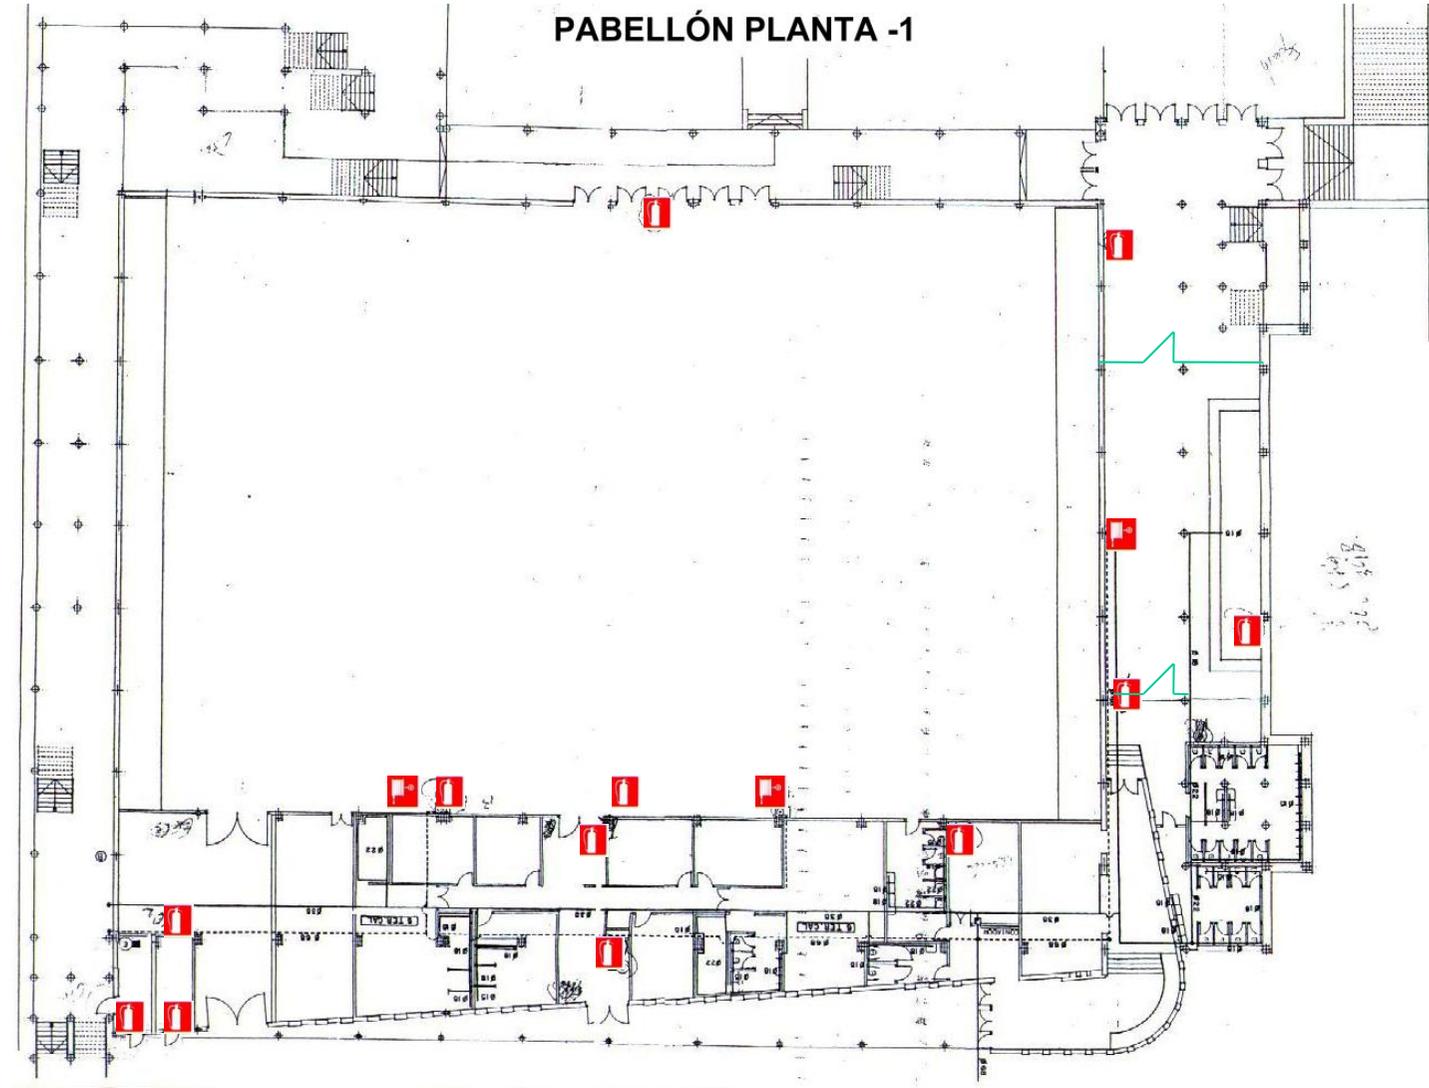

 EXTINTOR

 B.I.E.

EQUIPOS DE PREVENCIÓN DE INCENIDOS

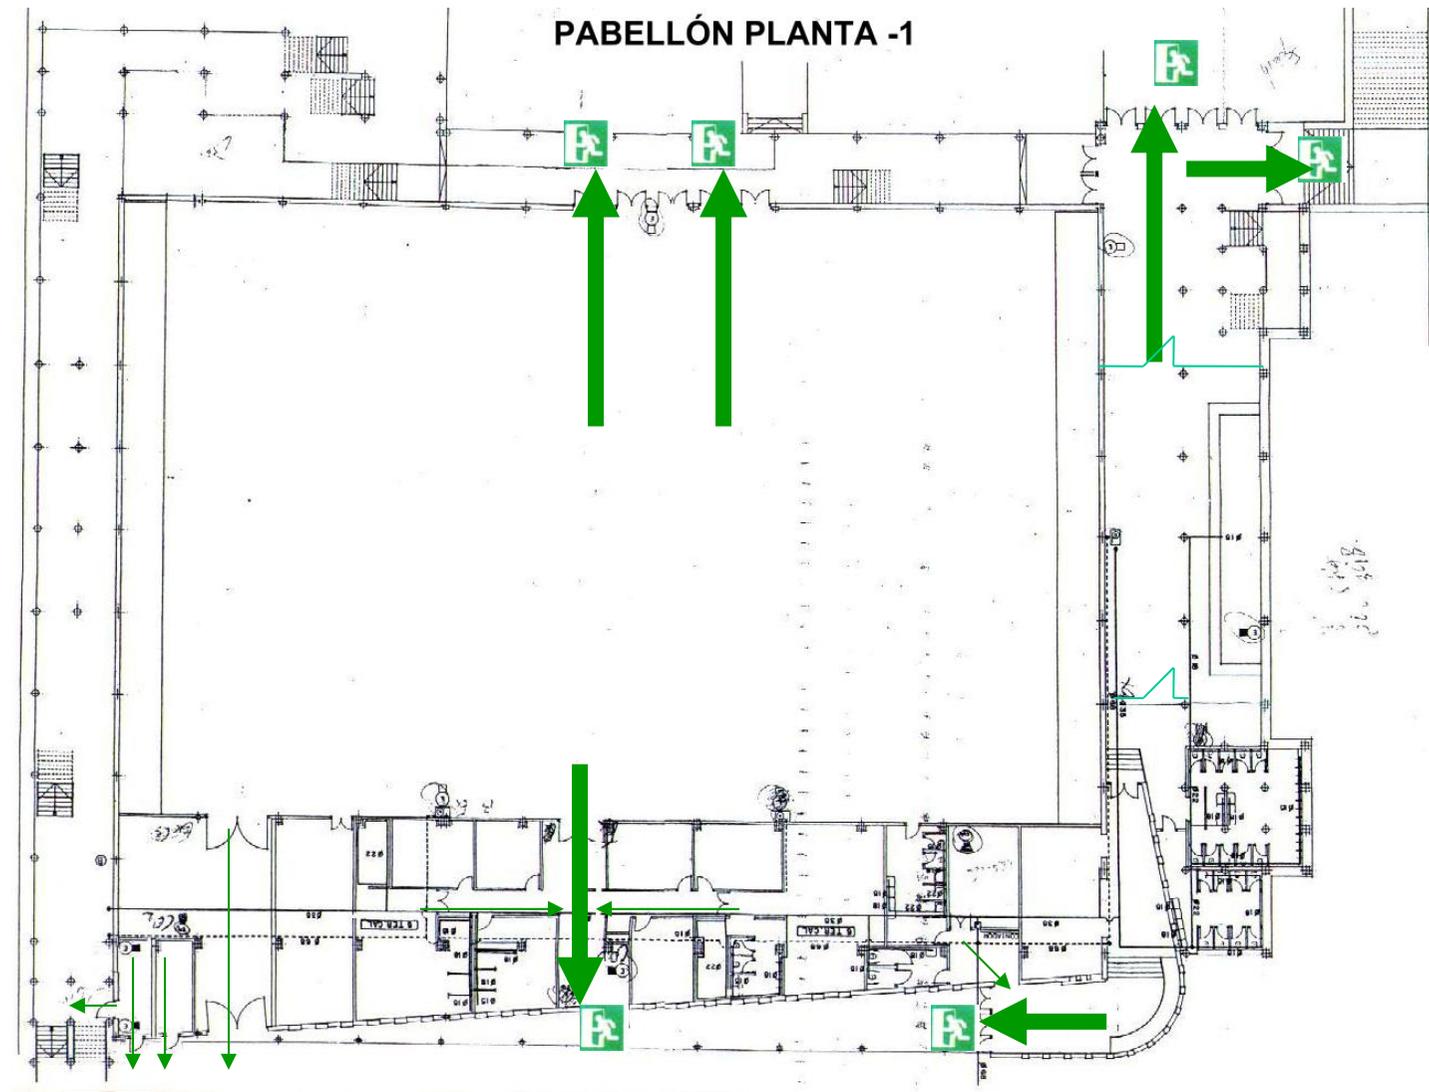


PUERTA DE EVACUACIÓN




DIRECCIÓN SALIDA

PLANO DE EVACUACIÓN

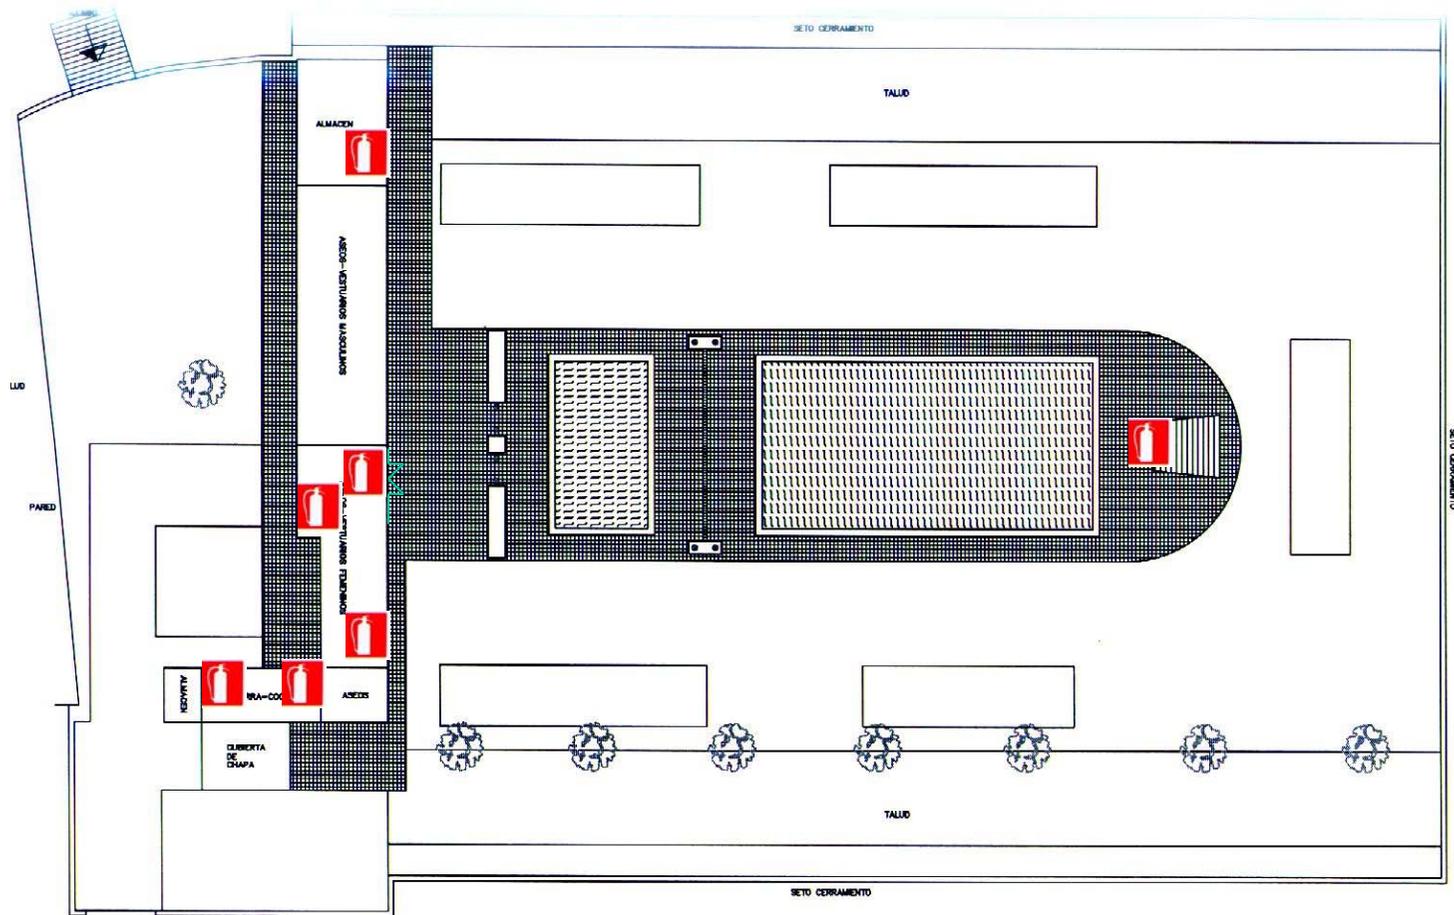

EXTINTOR

EQUIPOS DE PREVENCIÓN DE INCENIDOS

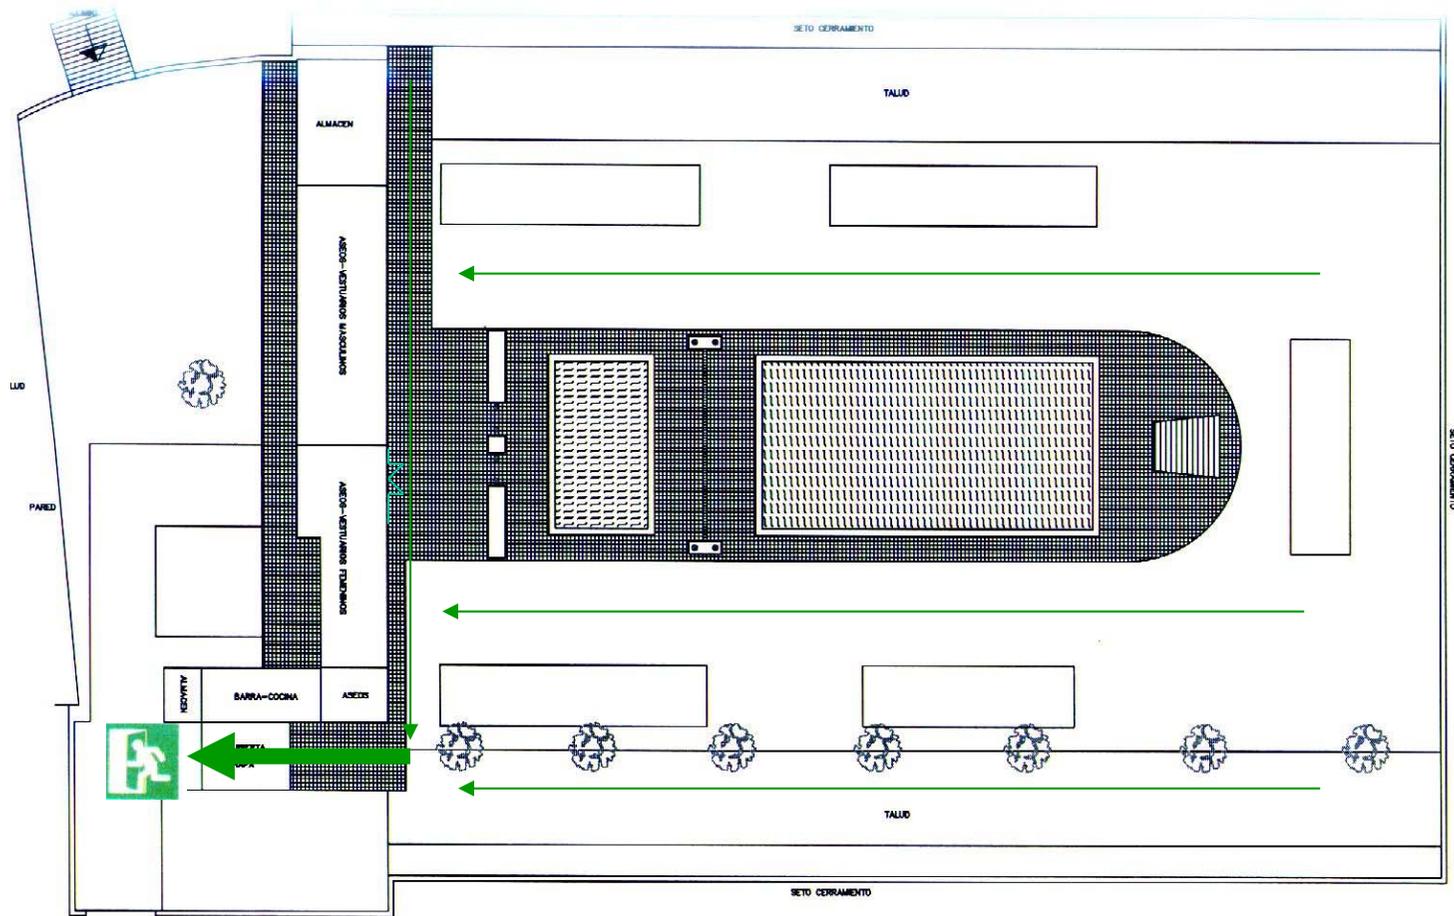

PUERTA DE EVACUACIÓN



DIRECCIÓN SALIDA

PLANO DE EVACUACIÓN