



EDIFICIO DE SERVICIOS MULTIPLES

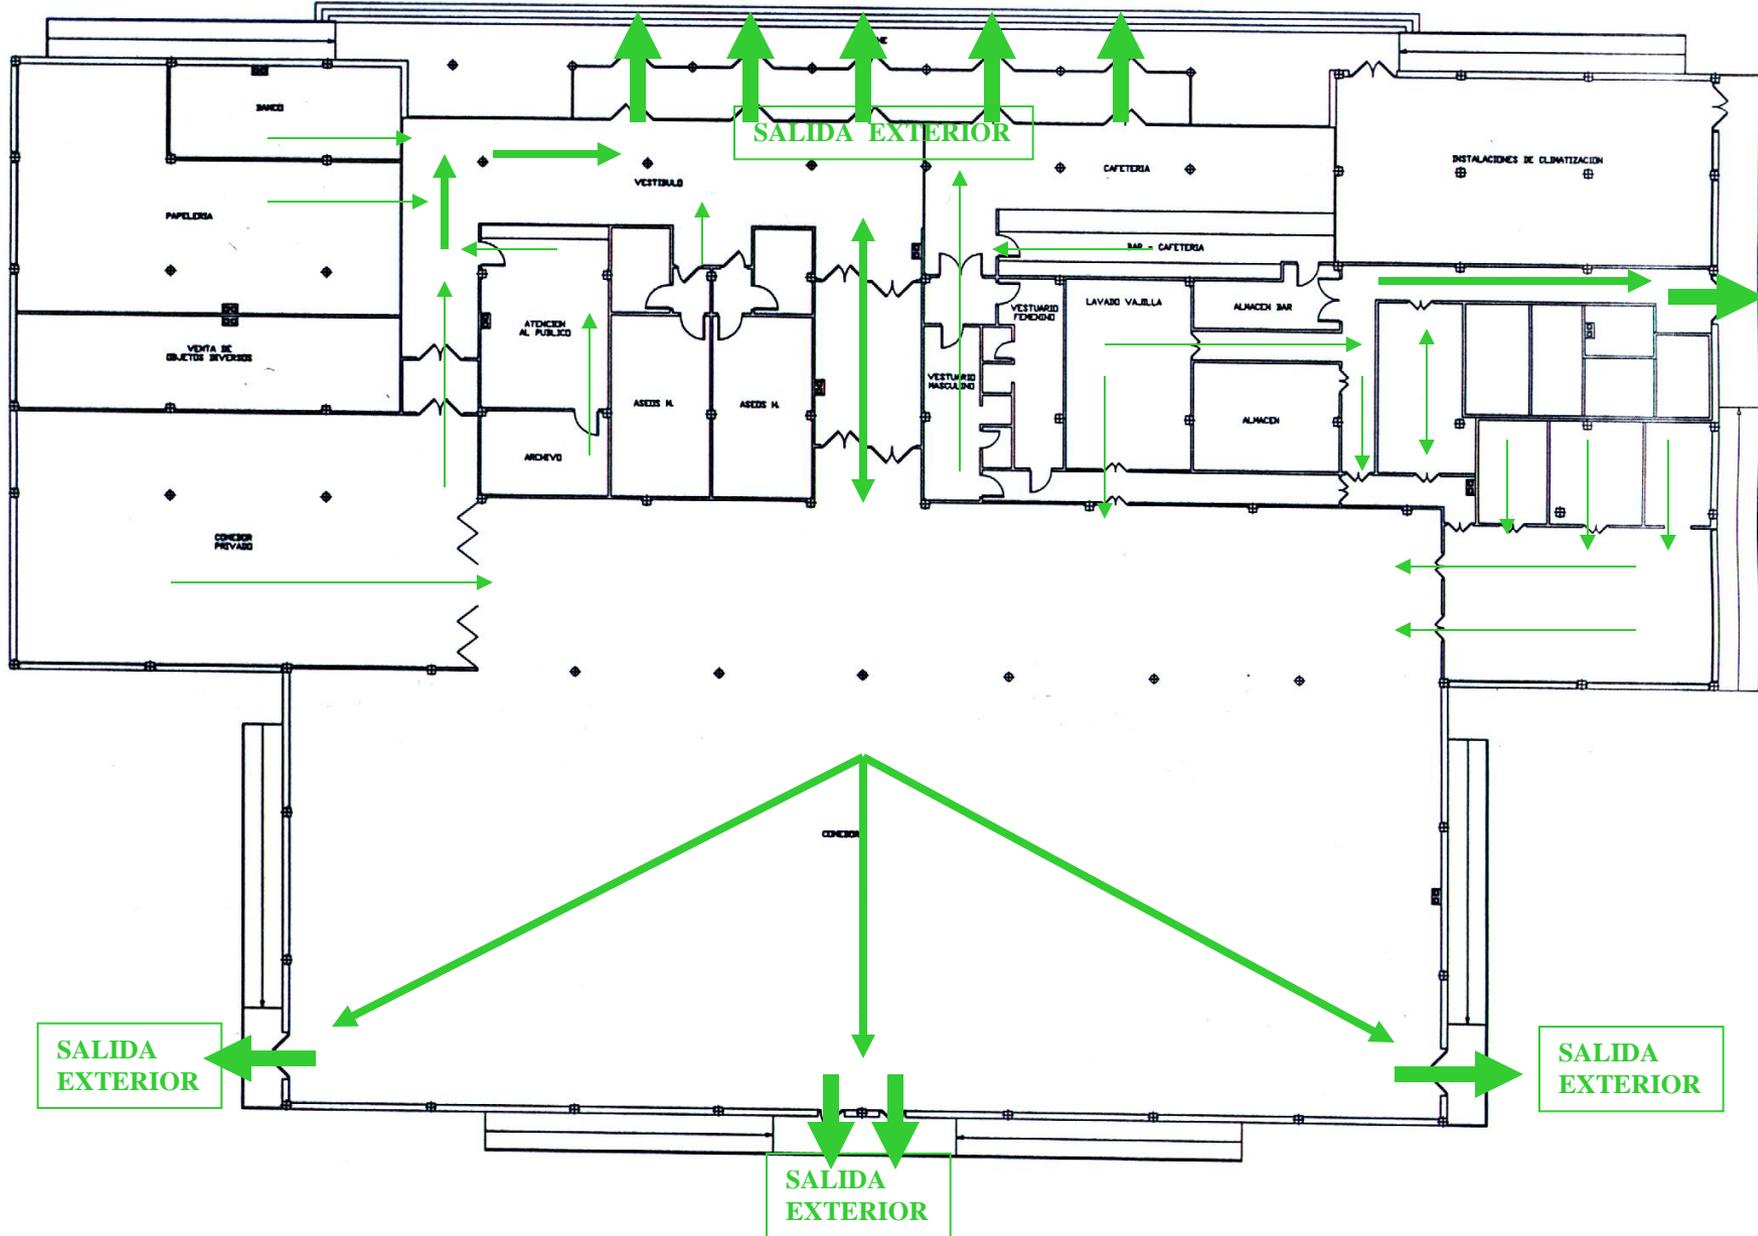

PLANO DE EVACUACIÓN

EDIFICIO DE SERVICIOS MULTIPLES

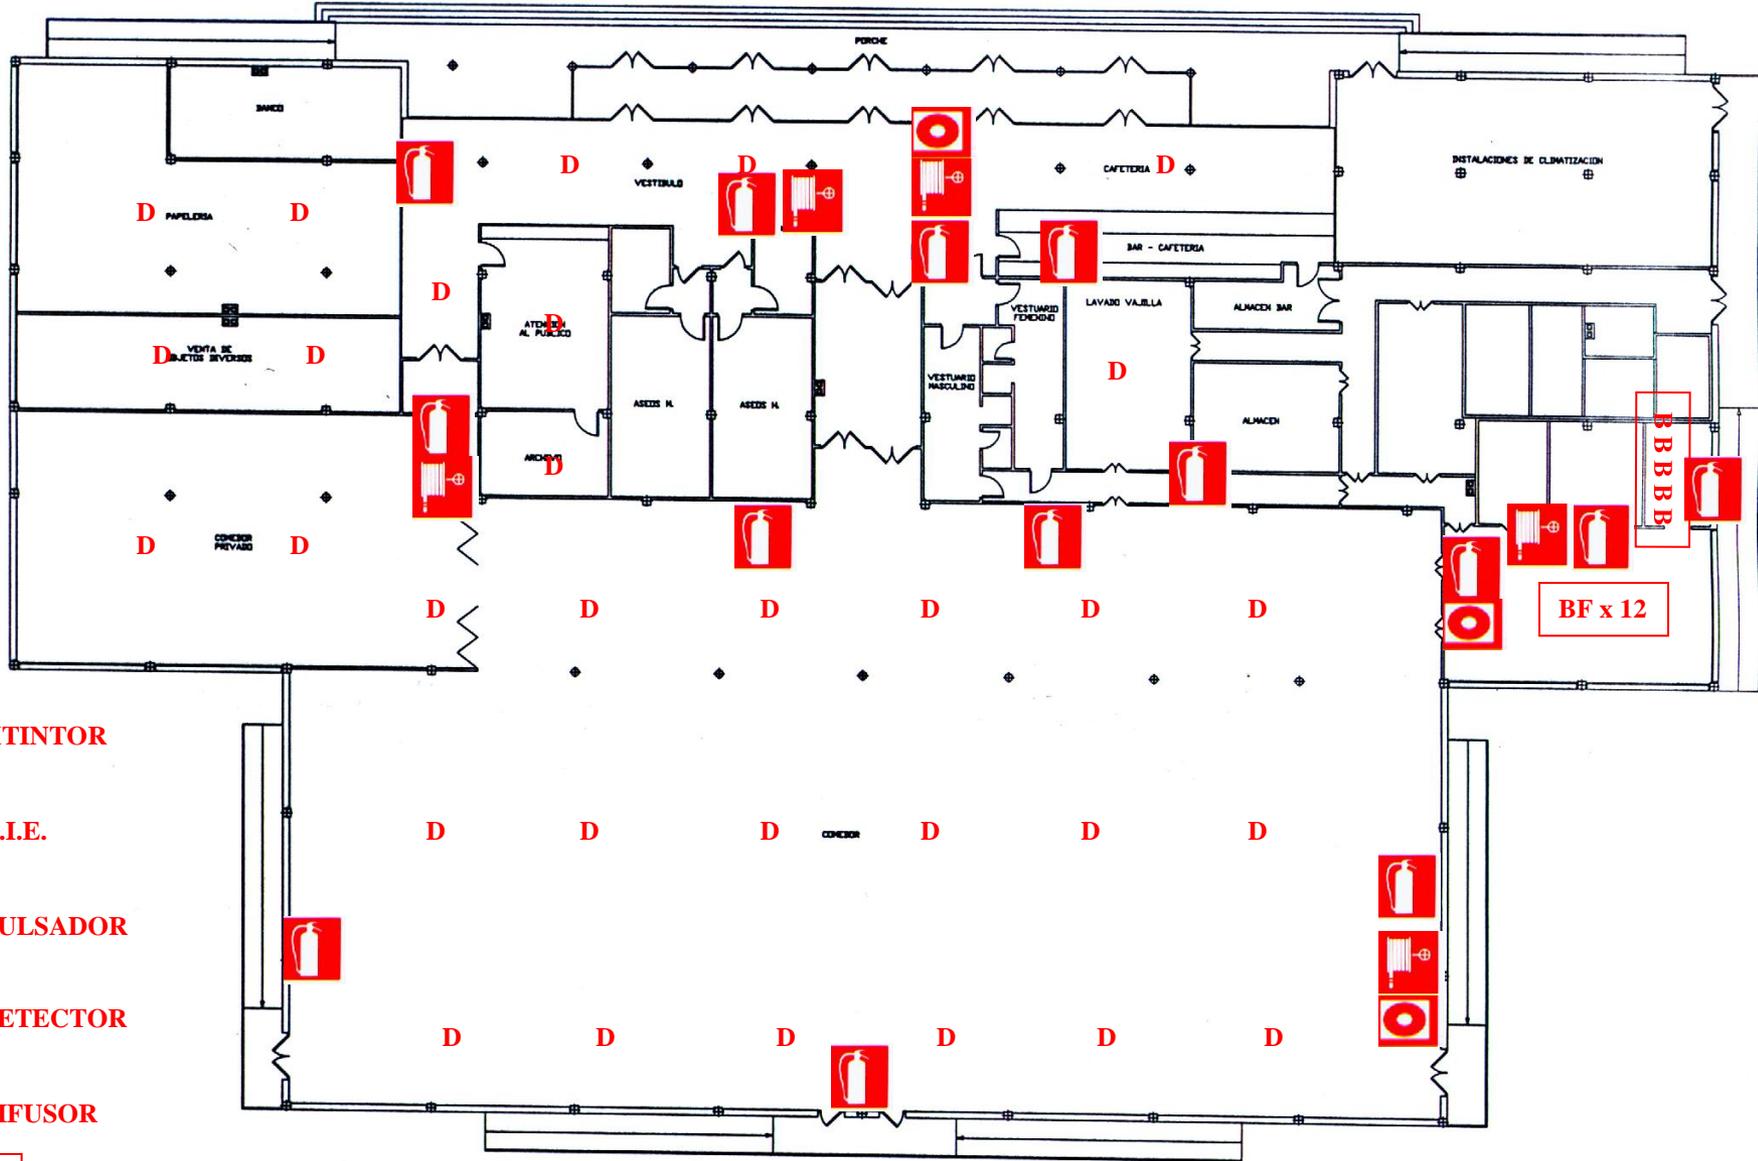

SISTEMA FIJO EXT. INCENDIOS

EQUIPOS DE PREVENCIÓN DE INCENDIOS