



EVACUACIÓN

VETERINARIA EDIFICIO DEPARTAMENTOS PLANTA ALTA

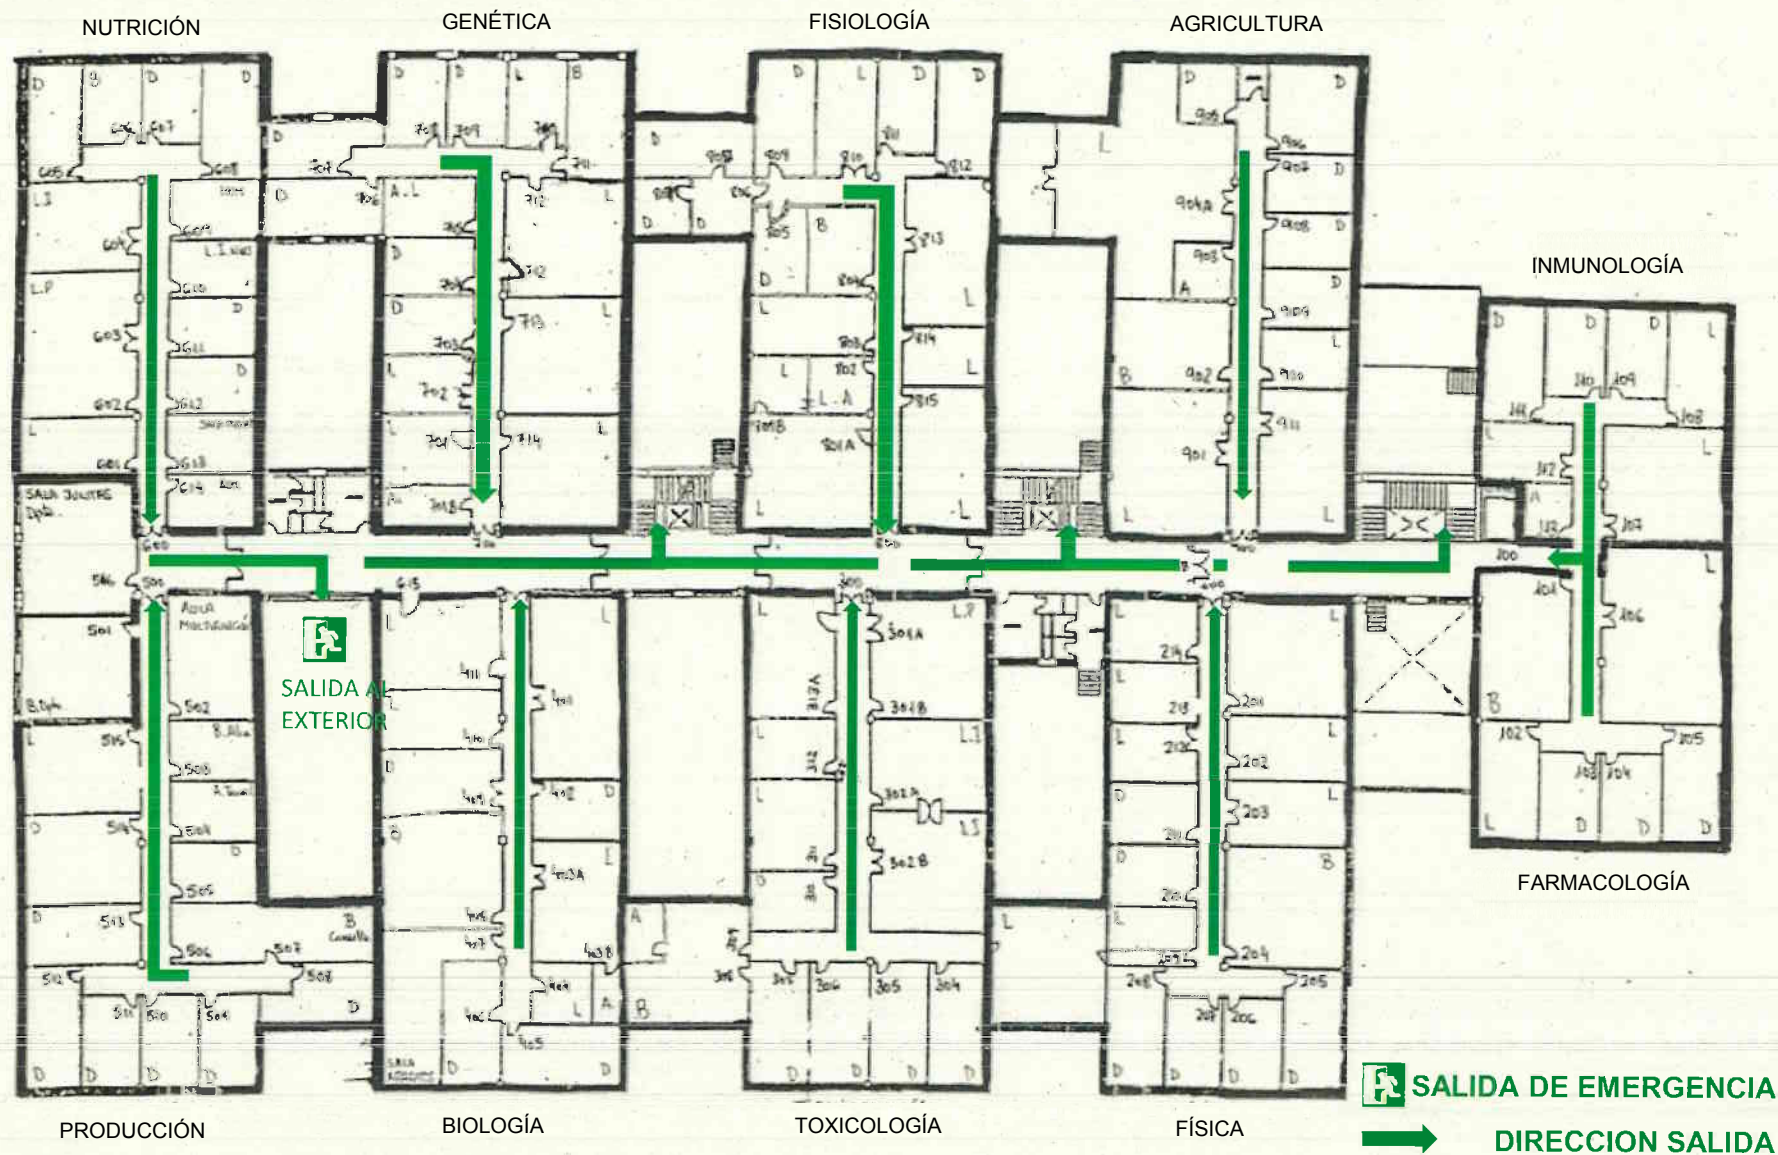


EQUIPOS DE PROTECCION CONTRA INCENDIOS VETERINARIA EDIFICIO DEPARTAMENTOS PLANTA ALTA

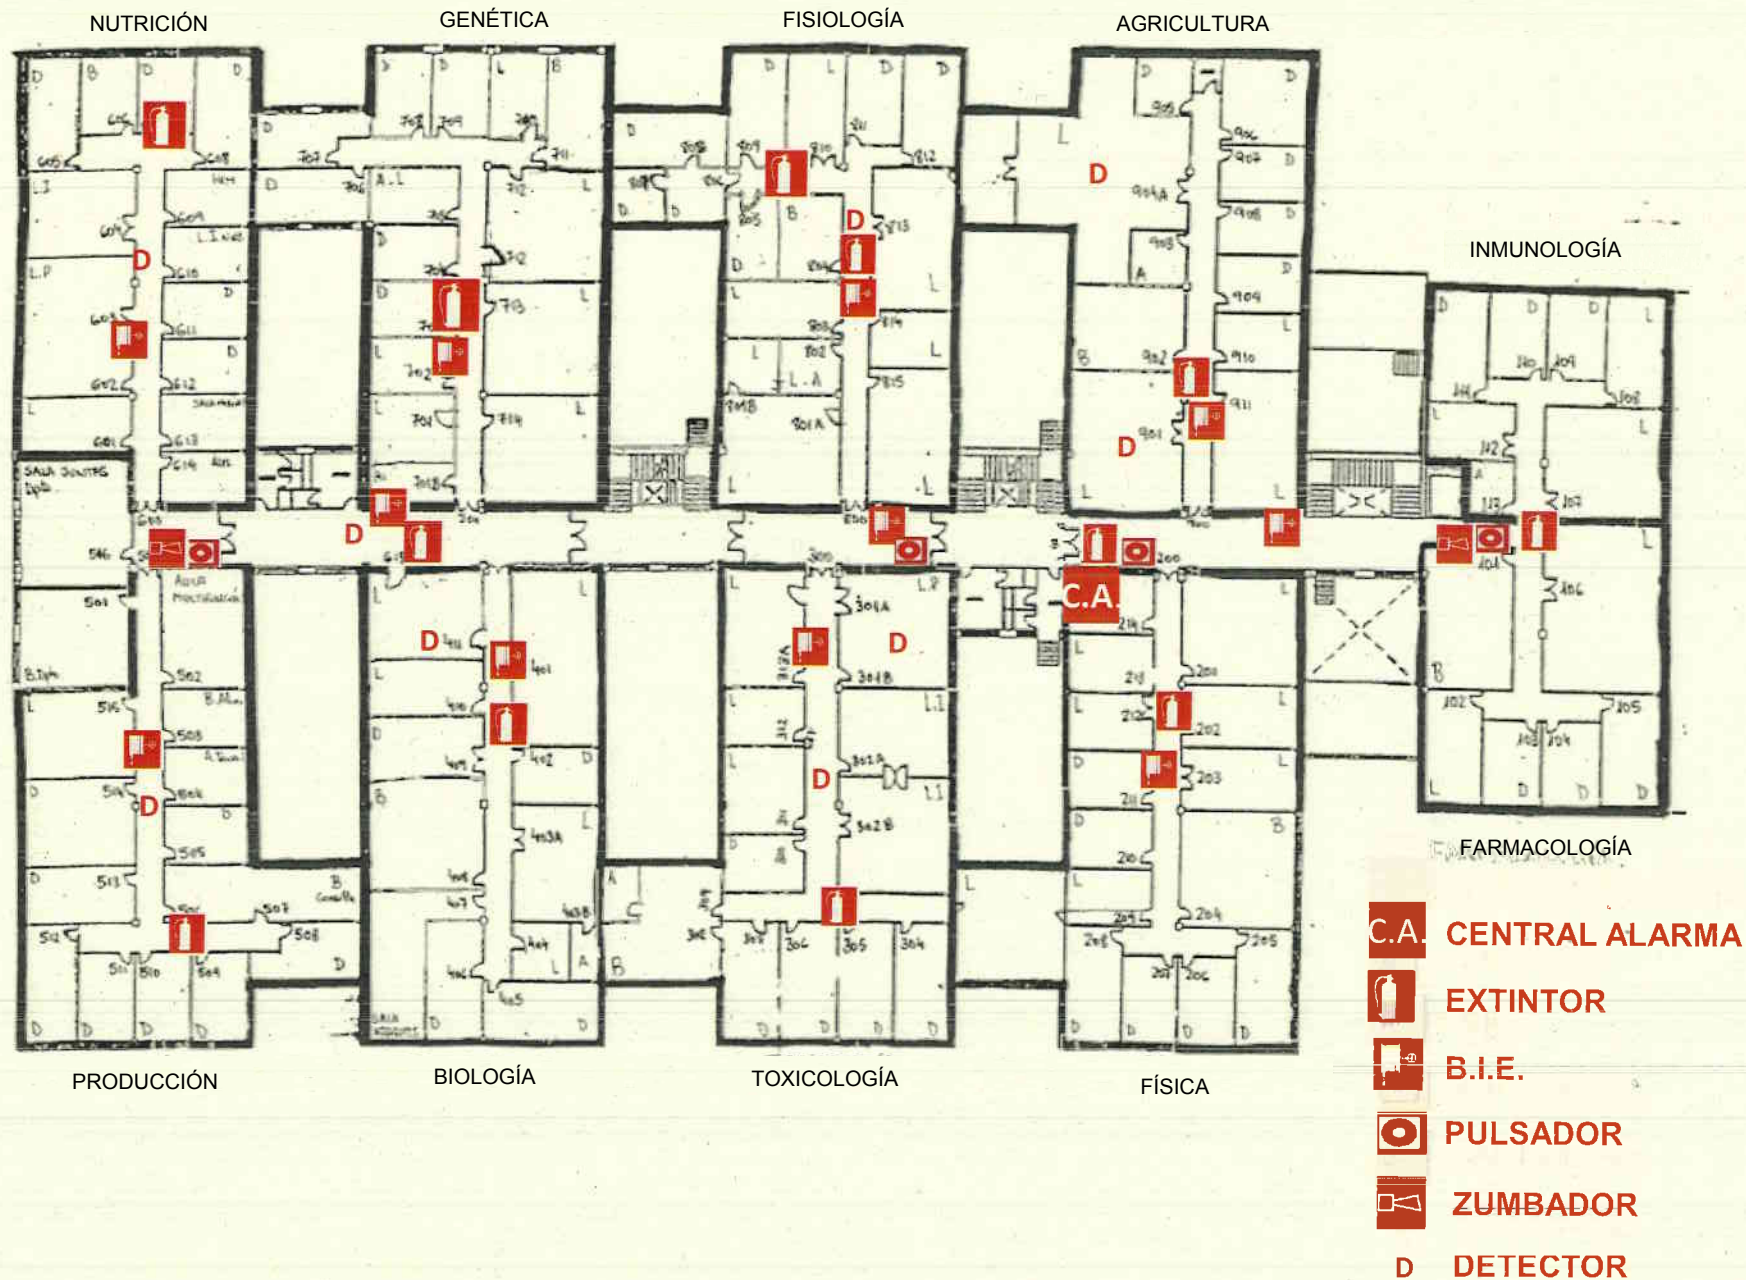


EVACUACIÓN

VETERINARIA EDIFICIO DEPARTAMENTOS PLANTA BAJA

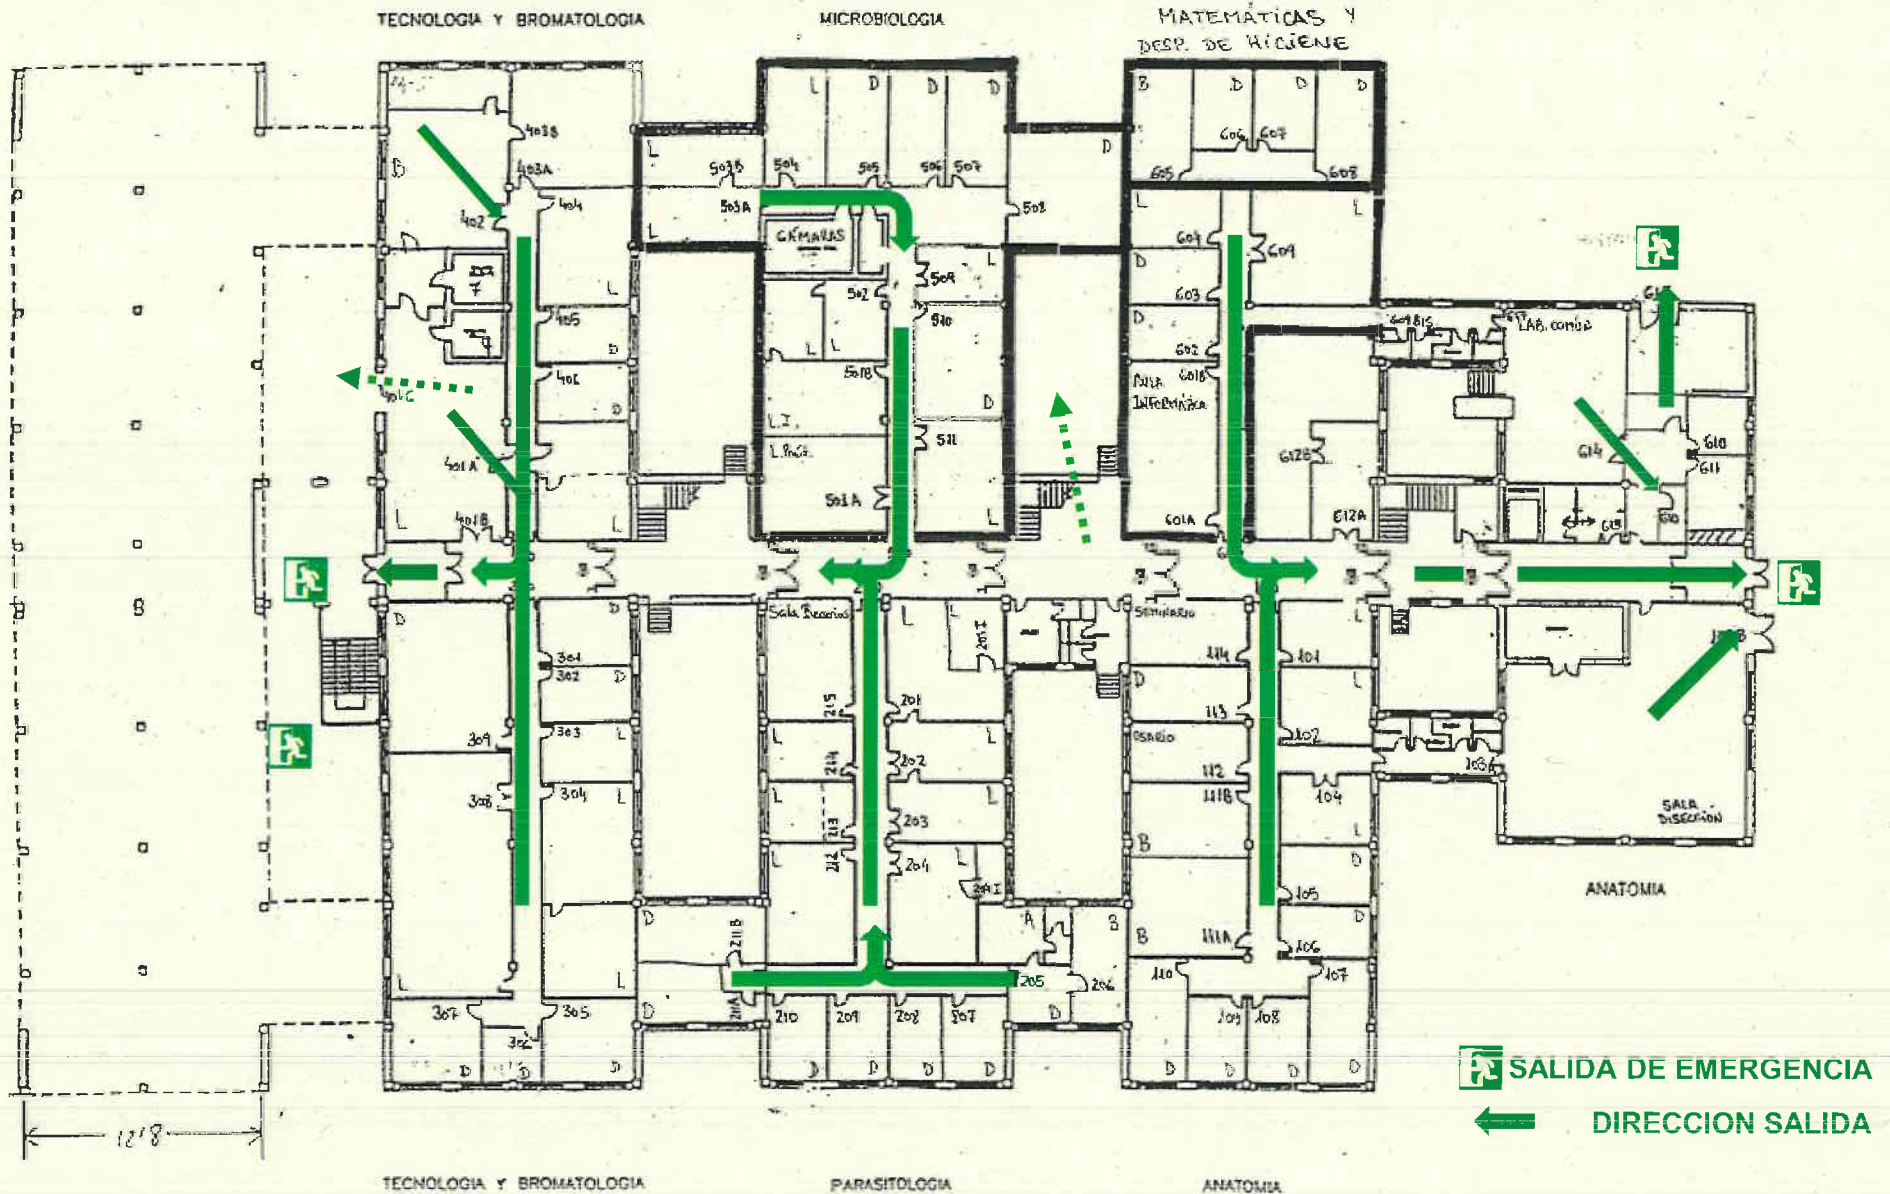


EQUIPOS DE PROTECCION CONTRA INCENDIOS

VETERINARIA EDIFICIO DEPARTAMENTOS PLANTA BAJA

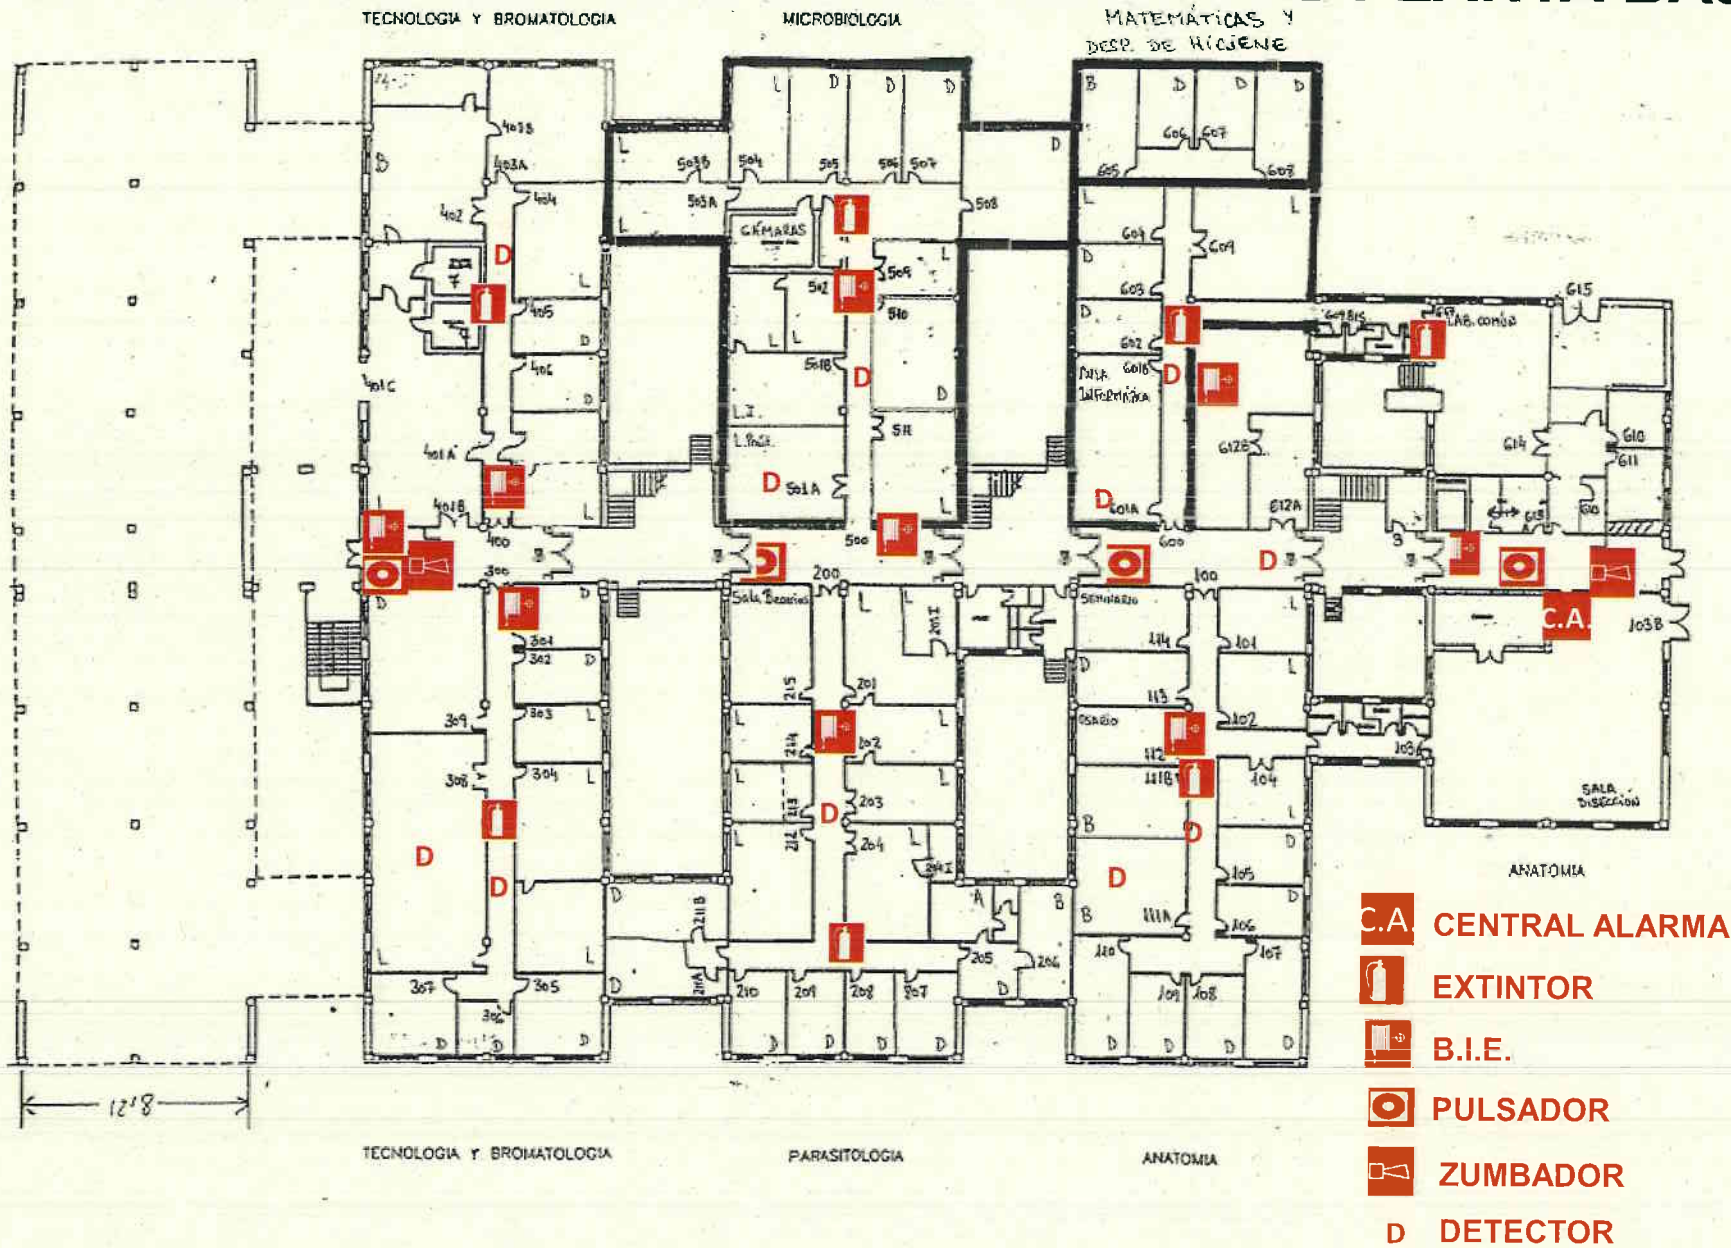

VETERINARIA EDIFICIO AULARIO

PLANTA BAJA

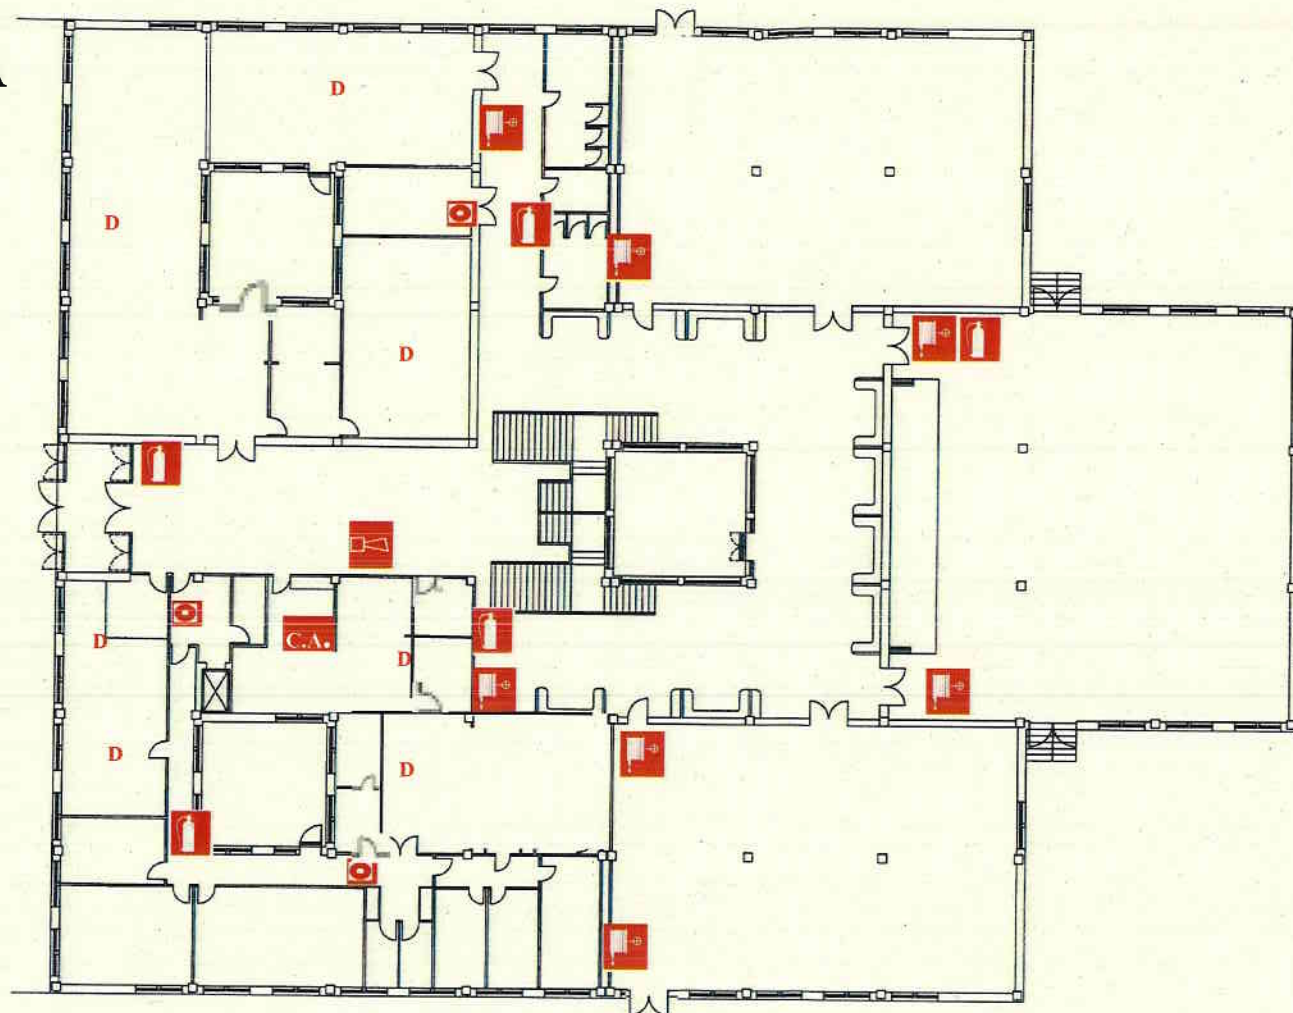

C.A. CENTRAL ALARMA

EXTINTOR

B.I.E.

PULSADOR


ZUMBADOR

D DETECTOR

EQUIPOS DE PREVENCIÓN DE INCENIDOS

**VETERINARIA
EDIFICIO
AULARIO**

PLANTA BAJA

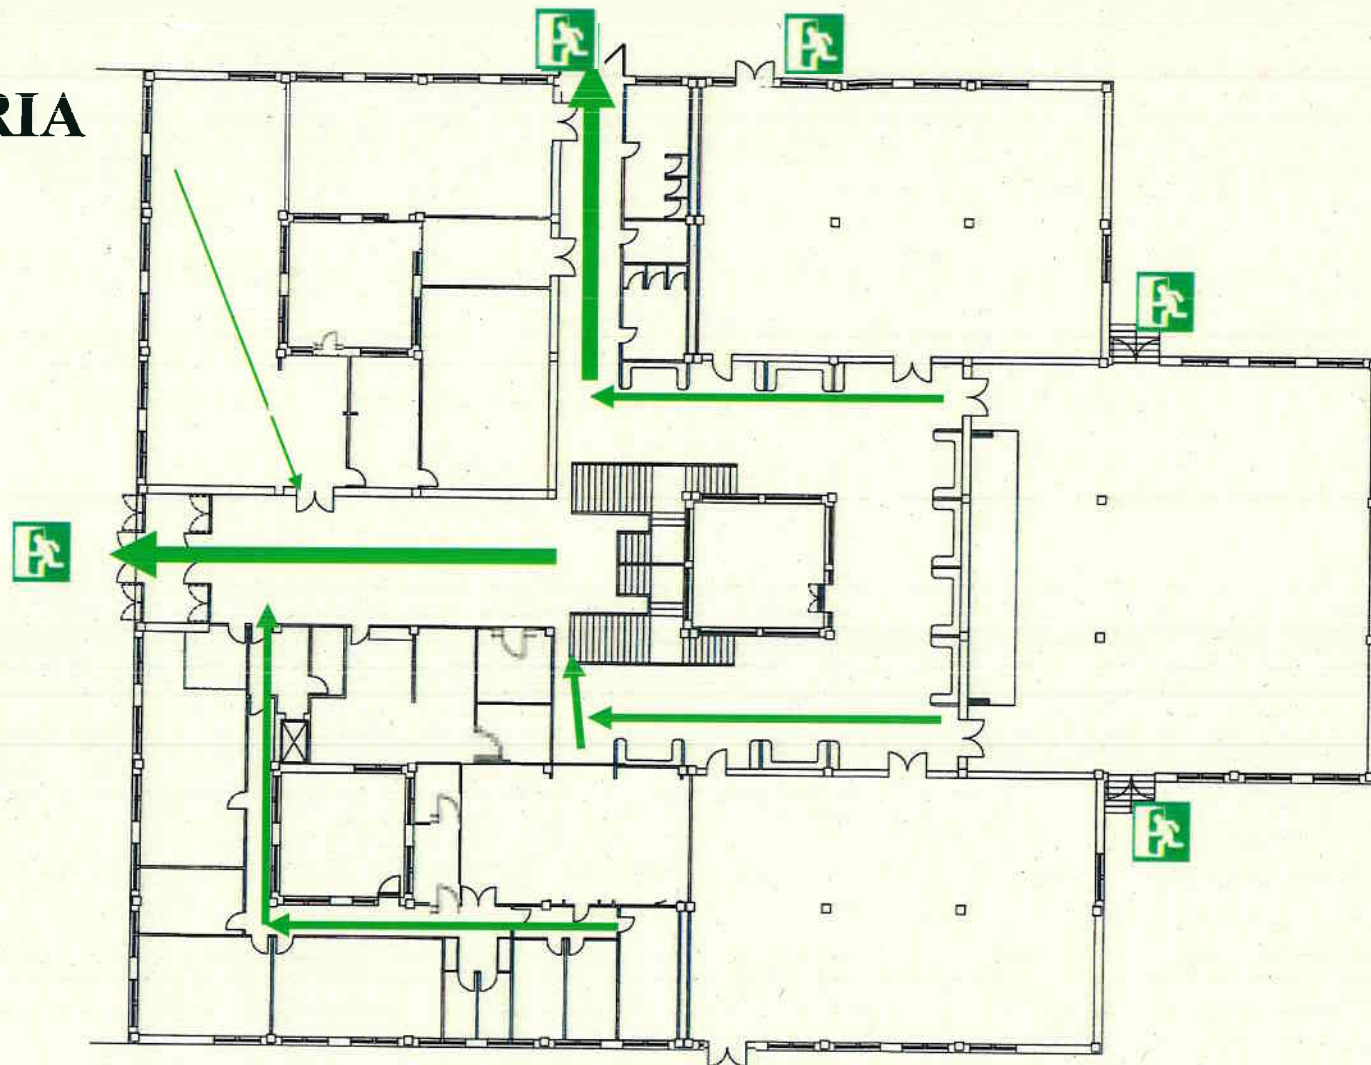

PUERTA DE EVACUACIÓN




DIRECCIÓN SALIDA

PLANO DE EVACUACIÓN

VETERINARIA EDIFICIO AULARIO

PLANTA PRIMERA

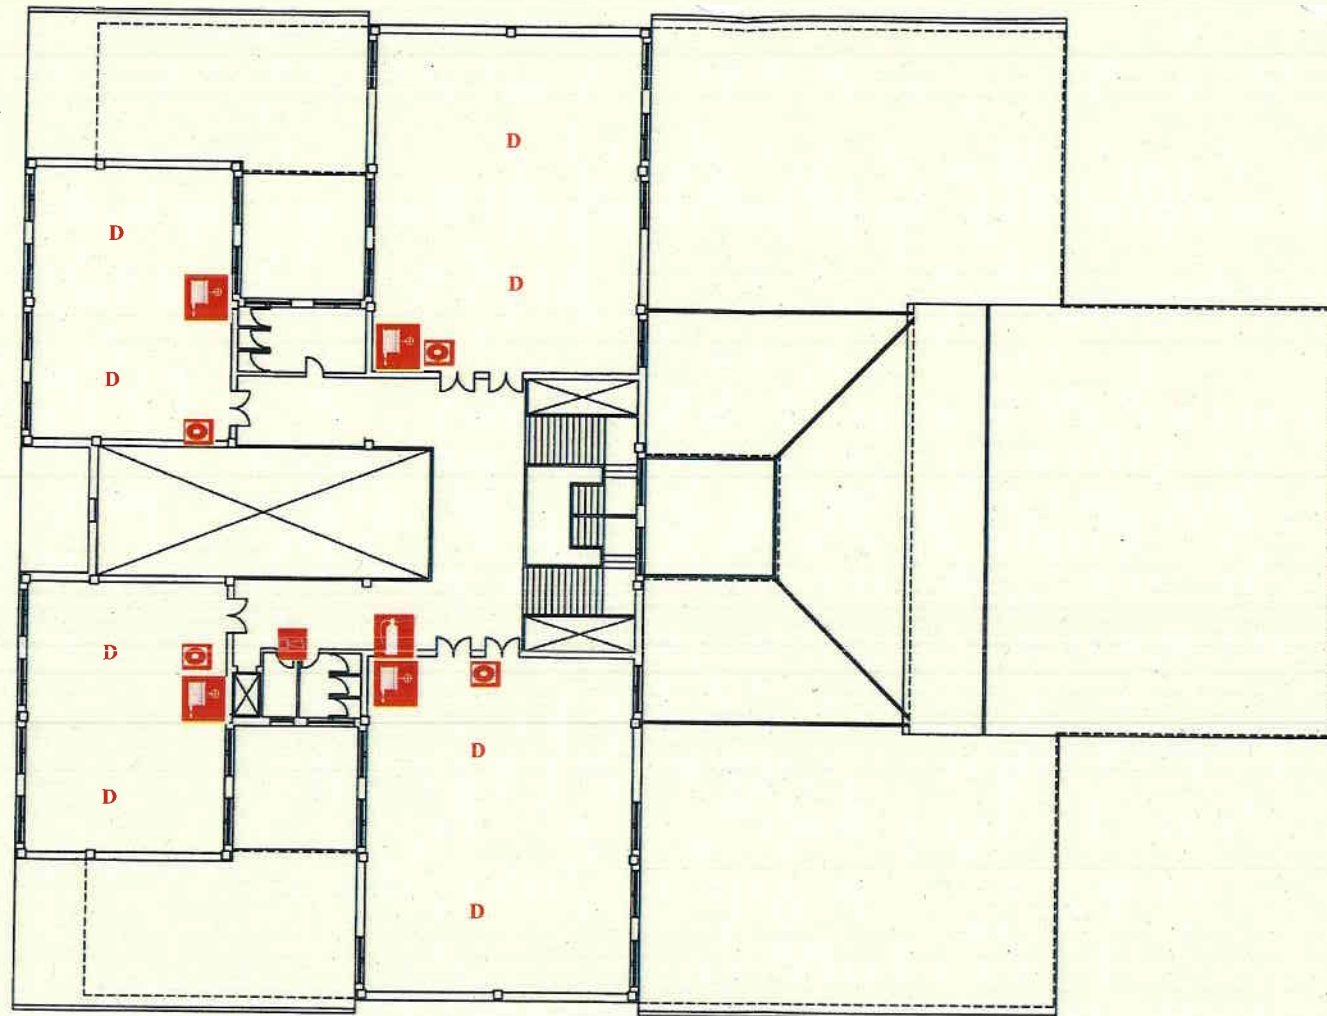

EXTINTOR



B.I.E.



PULSADOR




ZUMBADOR

D DETECTOR

EQUIPOS DE PREVENCIÓN DE INCENIDOS


**VETERINARIA
EDIFICIO
AULARIO**



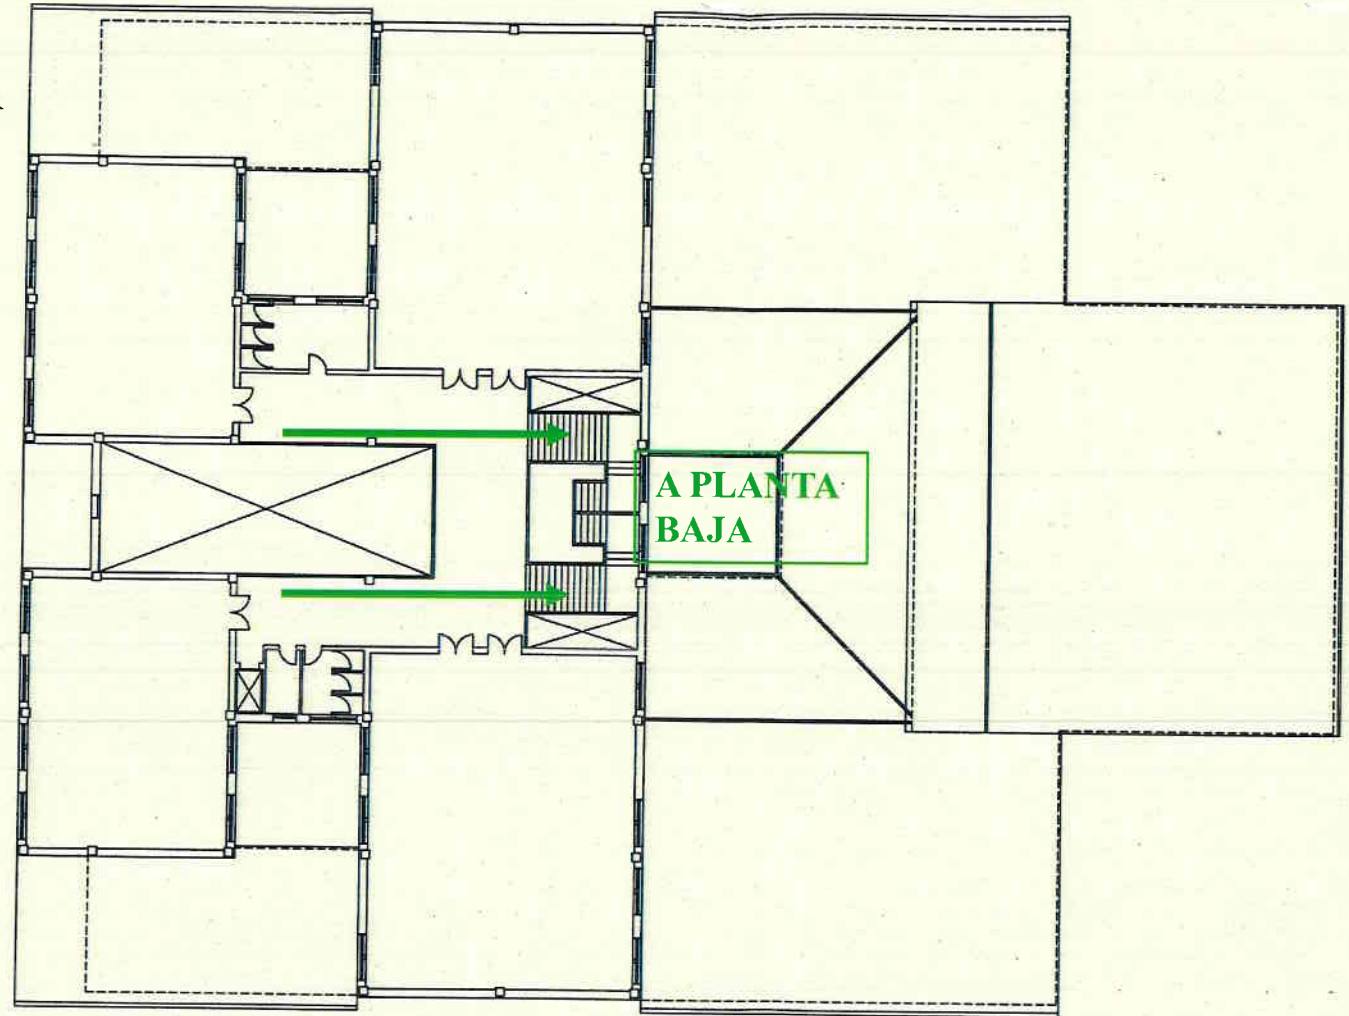



PLANTA PRIMERA

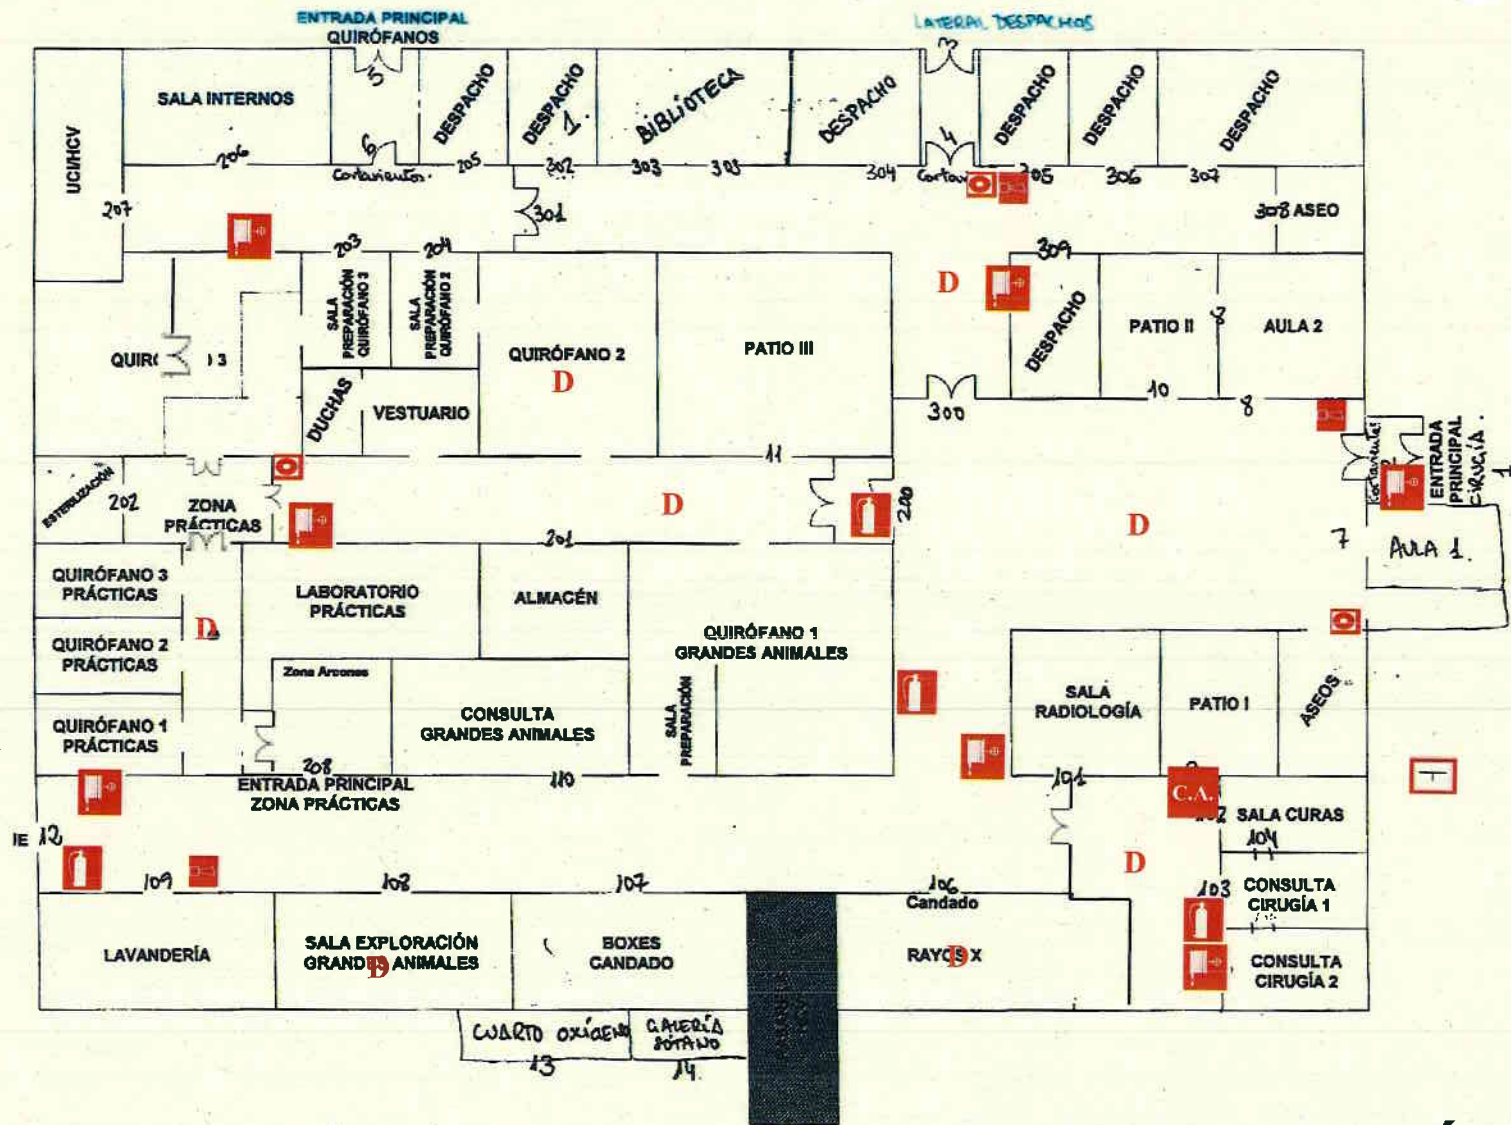

→ DIRECCIÓN SALIDA


PLANO DE EVACUACIÓN




-  **HIDRANTE**
-  **C.A. CENTRAL ALARMA**
-  **EXTINTOR**
-  **B.I.E.**
-  **PULSADOR**
-  **ZUMBADOR**
- D DETECTOR**

EQUIPOS DE PREVENCIÓN DE INCENIDOS

PLANTA CIRUGÍA FACULTAD DE VETERINARIA

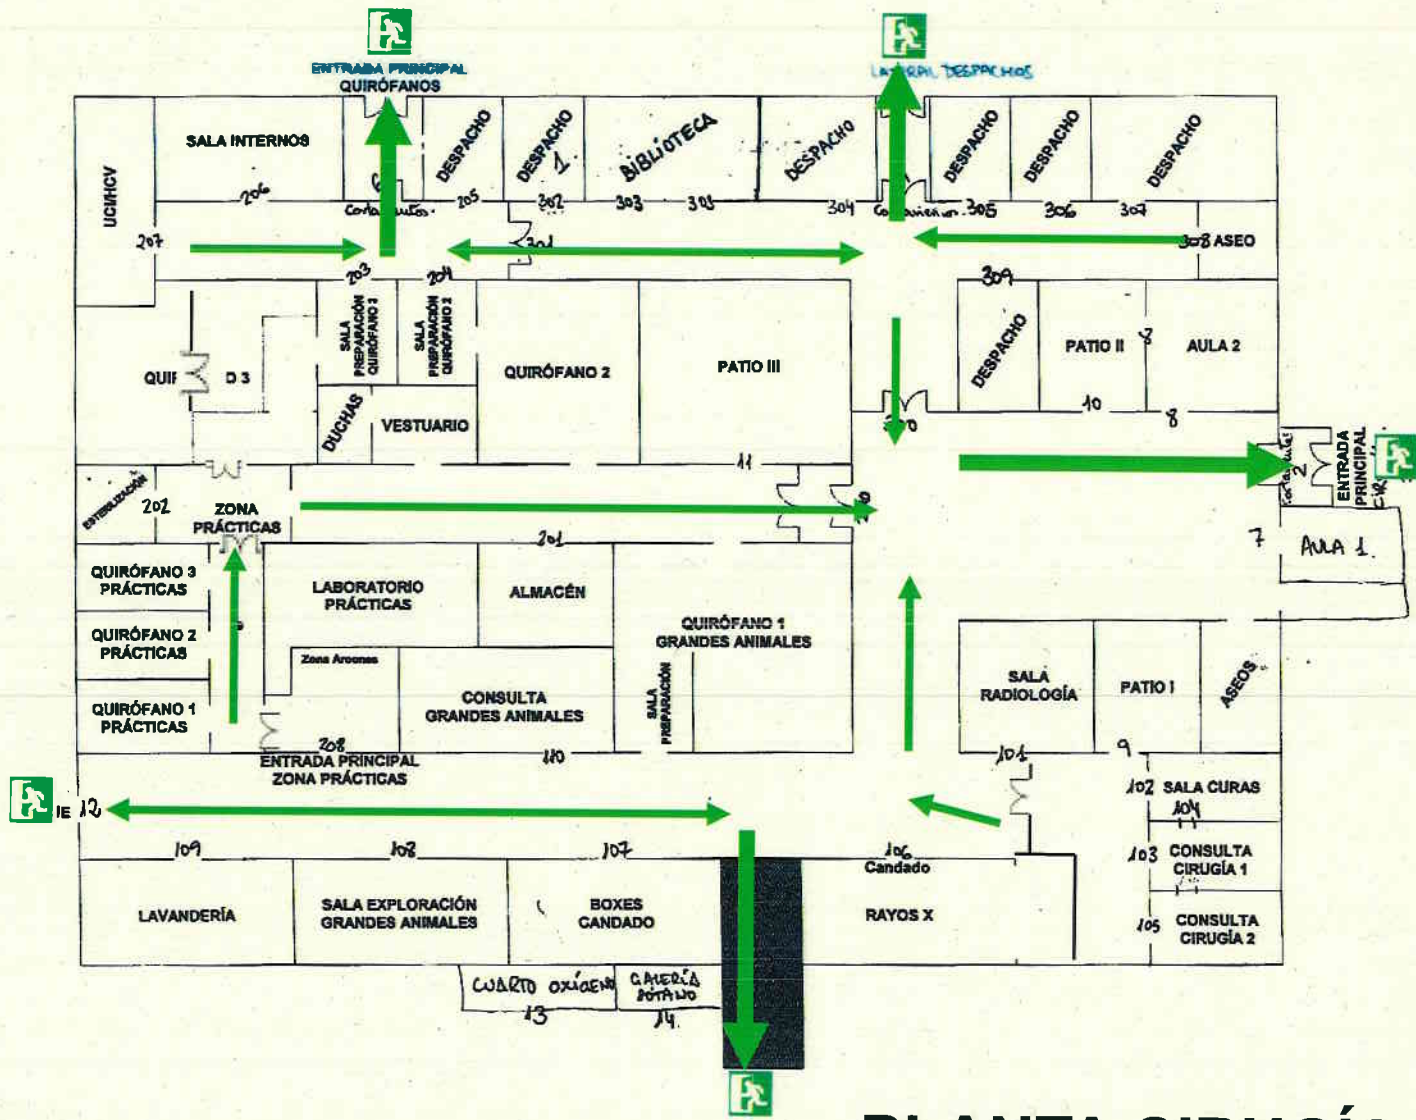

PUERTA DE EVACUACIÓN

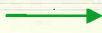





DIRECCIÓN SALIDA

PLANO DE EVACUACIÓN


PLANTA CIRUGÍA FACULTAD DE VETERINARIA



-  **HIDRANTE**
-  **SISTEMA FIJO DE EXTINCIÓN DE INCENDIOS**
-  **EXTINTOR**
-  **CENTRAL ALARMA**
- D DETECTOR**

EQUIPOS DE PREVENCIÓN DE INCENDIOS

CAFETERÍA FACULTAD DE VETERINARIA

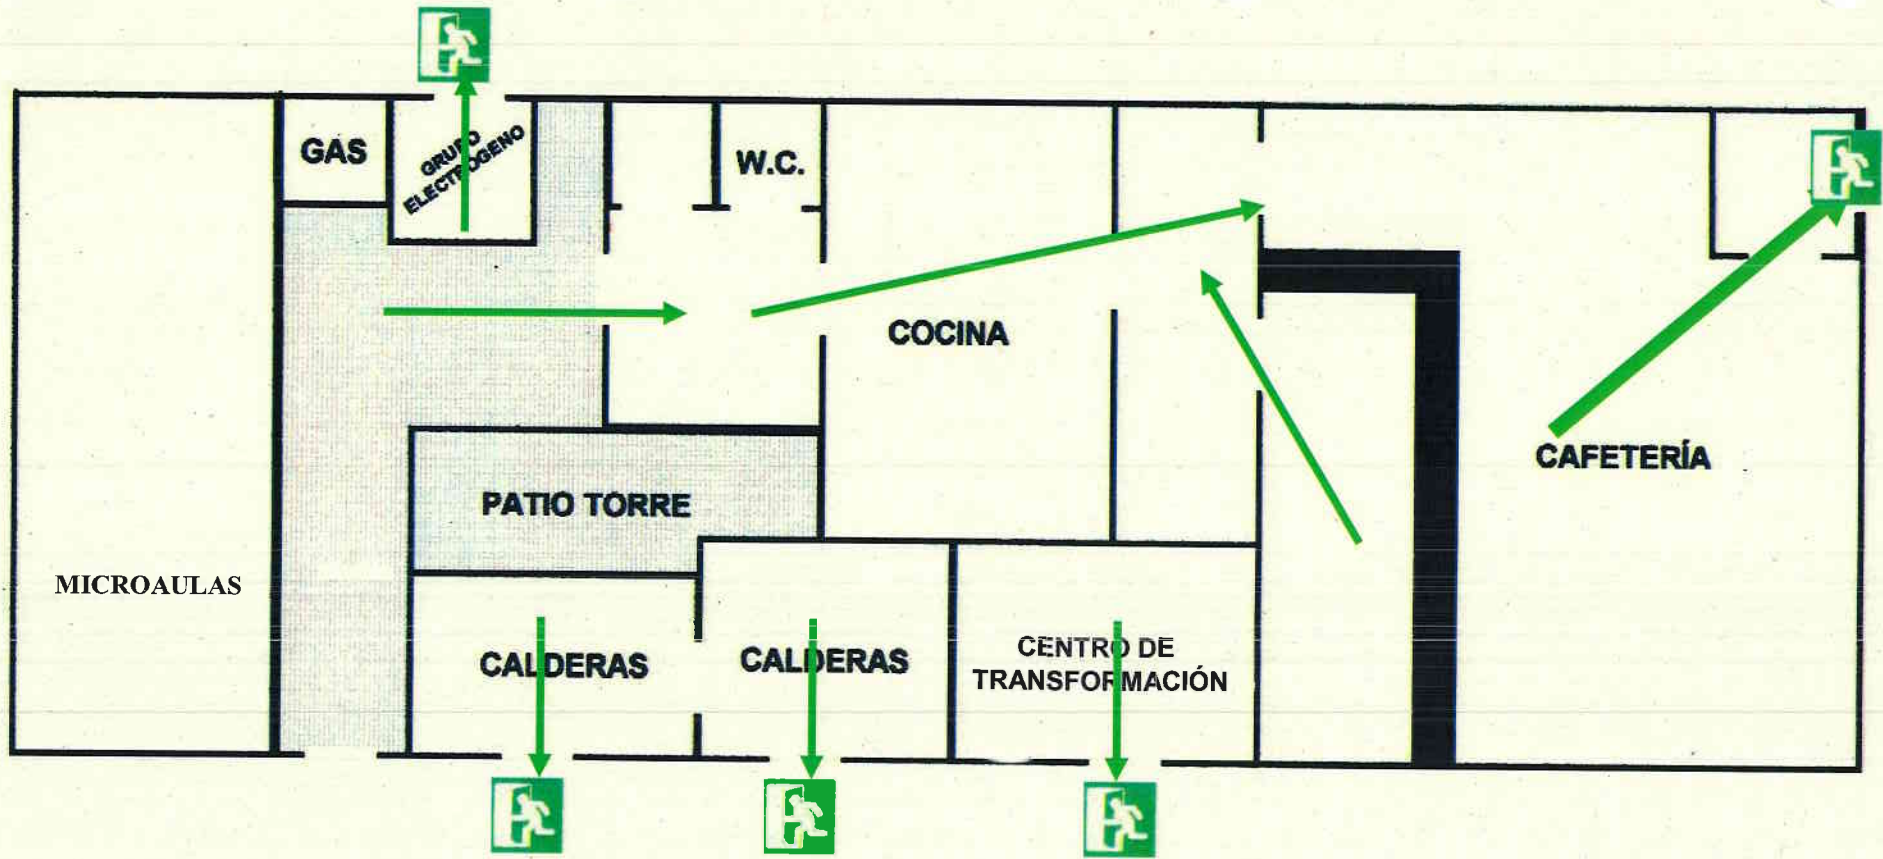

CAFETERÍA FACULTAD DE VETERINARIA




PUERTA DE EVACUACIÓN



DIRECCIÓN SALIDA

PLANO DE EVACUACIÓN


MICROAULAS

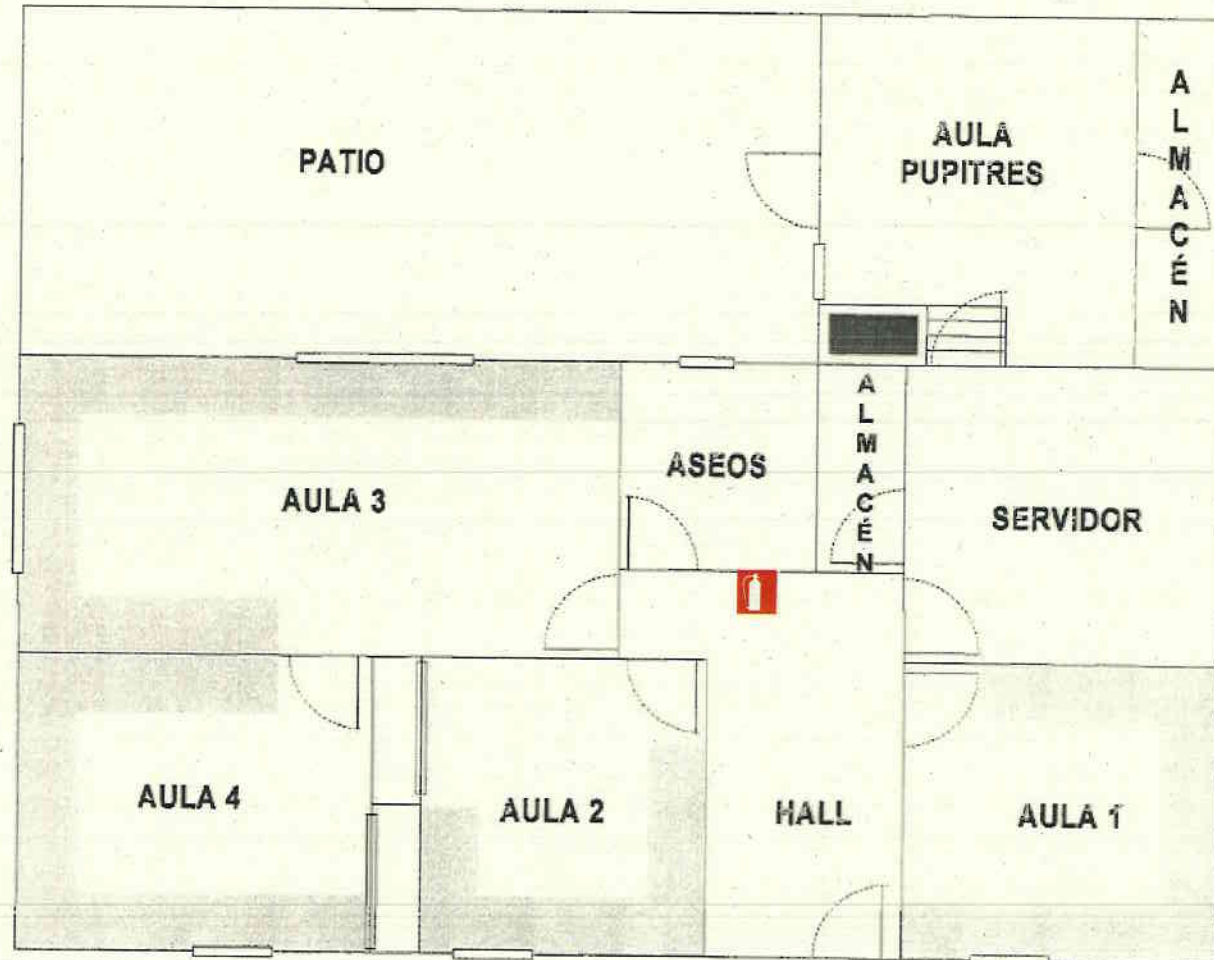

EXTINTOR

**EQUIPOS DE
PREVENCIÓN DE INCENDIOS**

MICROAULAS

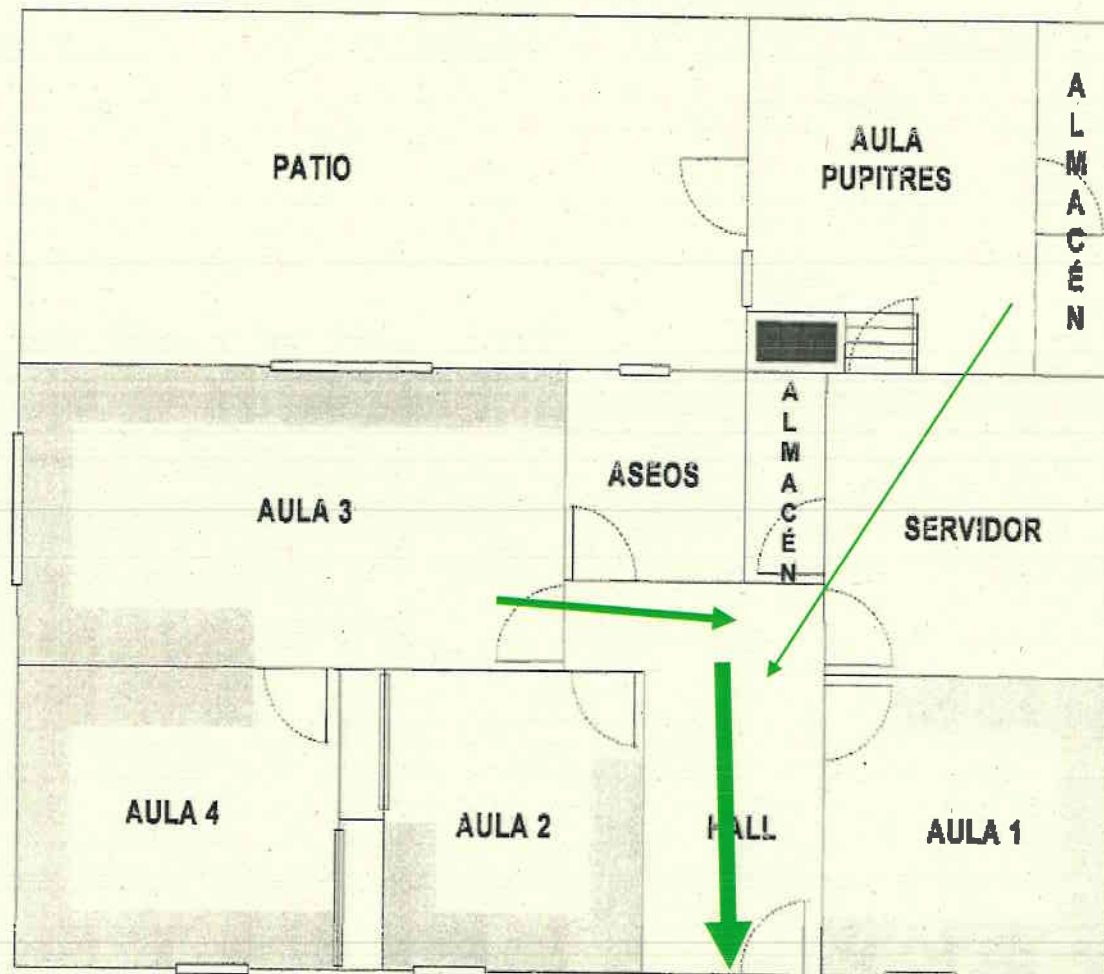

PUERTA DE EVACUACIÓN




DIRECCIÓN SALIDA

PLANO DE EVACUACIÓN


EQUIPOS DE PROTECCION CONTRA INCENDIOS

LARUEX

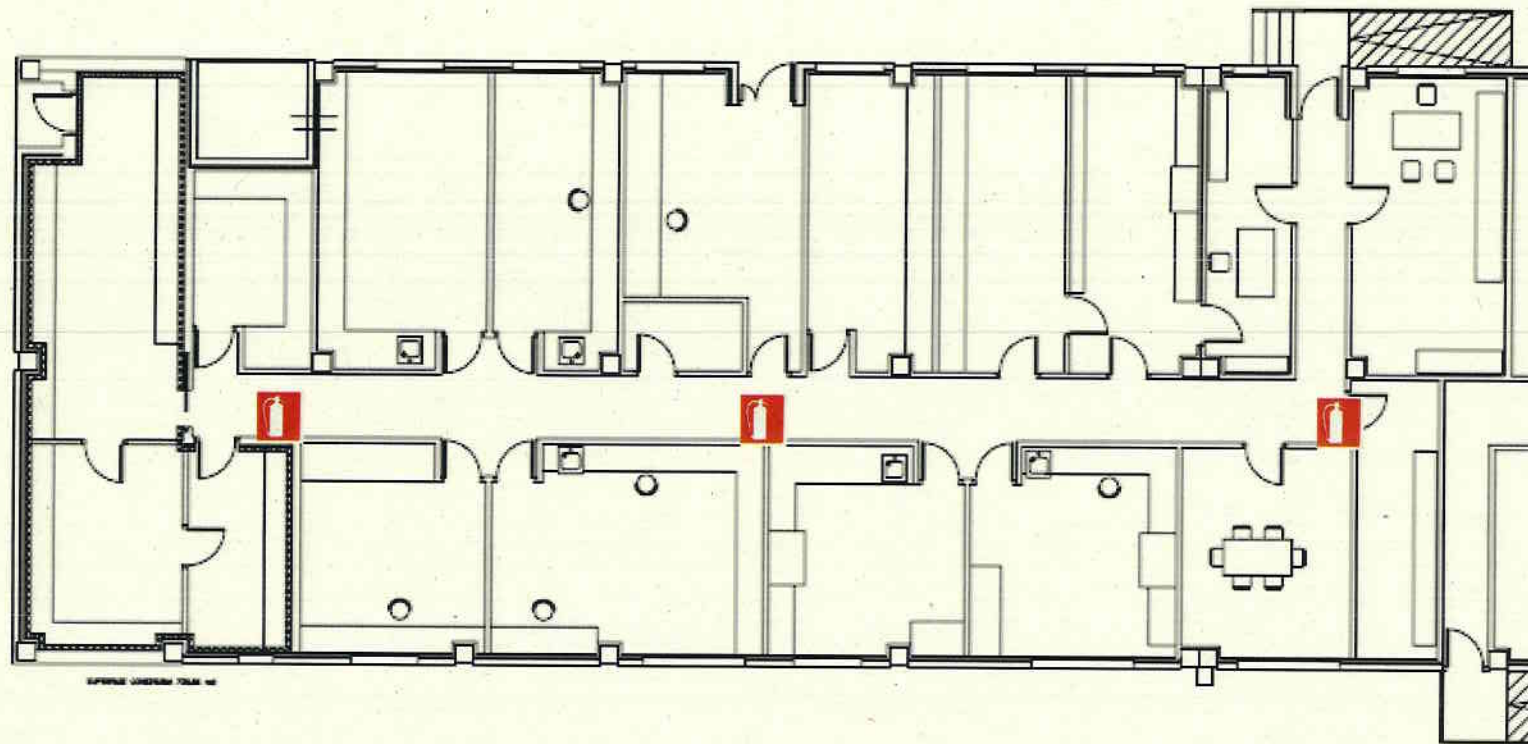

 EXTINTOR

LARUEX

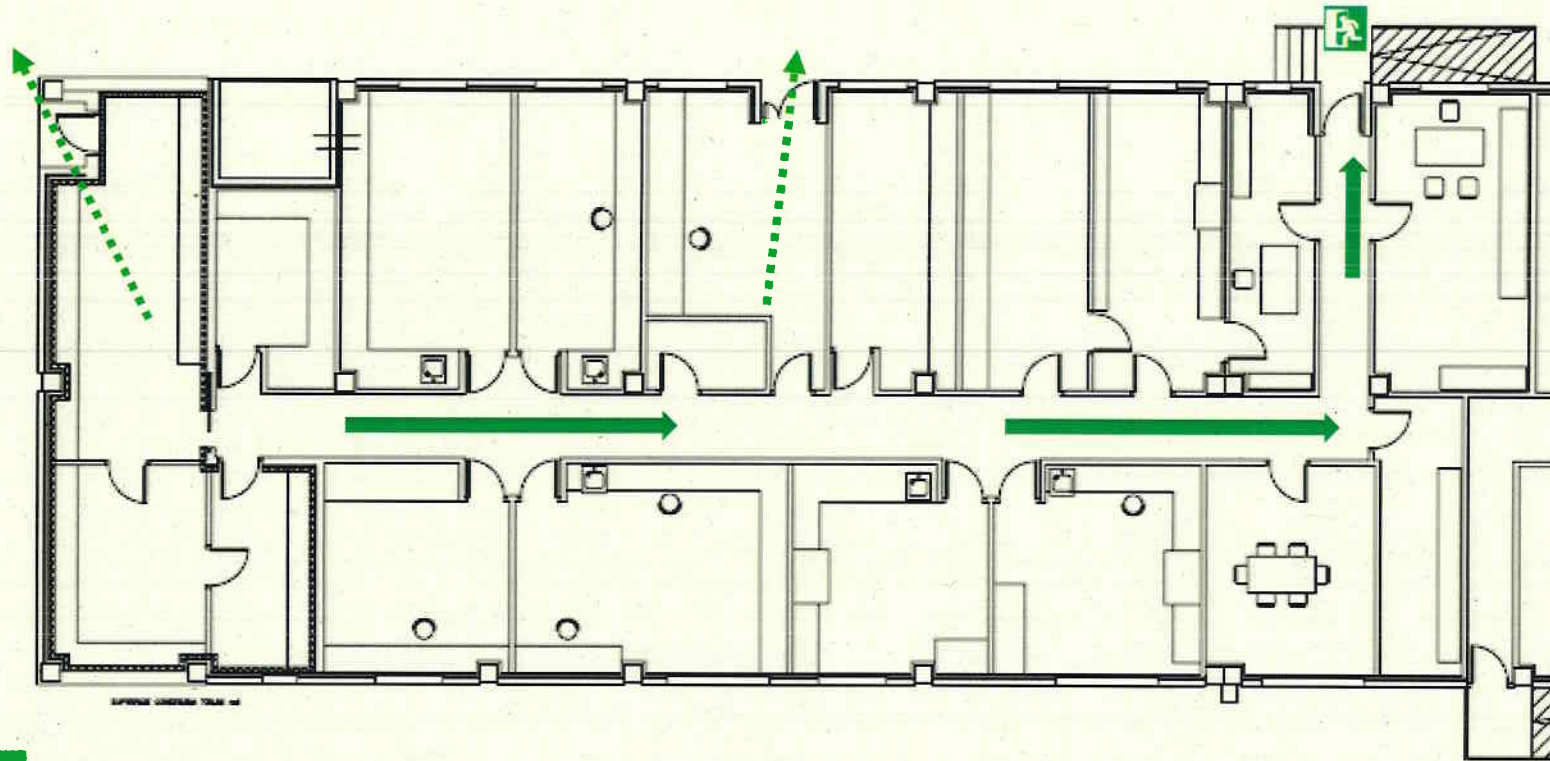

PUERTA DE EVACUACIÓN



DIRECCIÓN SALIDA

PLANO DE EVACUACIÓN