



PLANO PLANTA BAJA

EQUIPOS DE EXTINCIÓN
RECORRIDOS DE
EVACUACIÓN

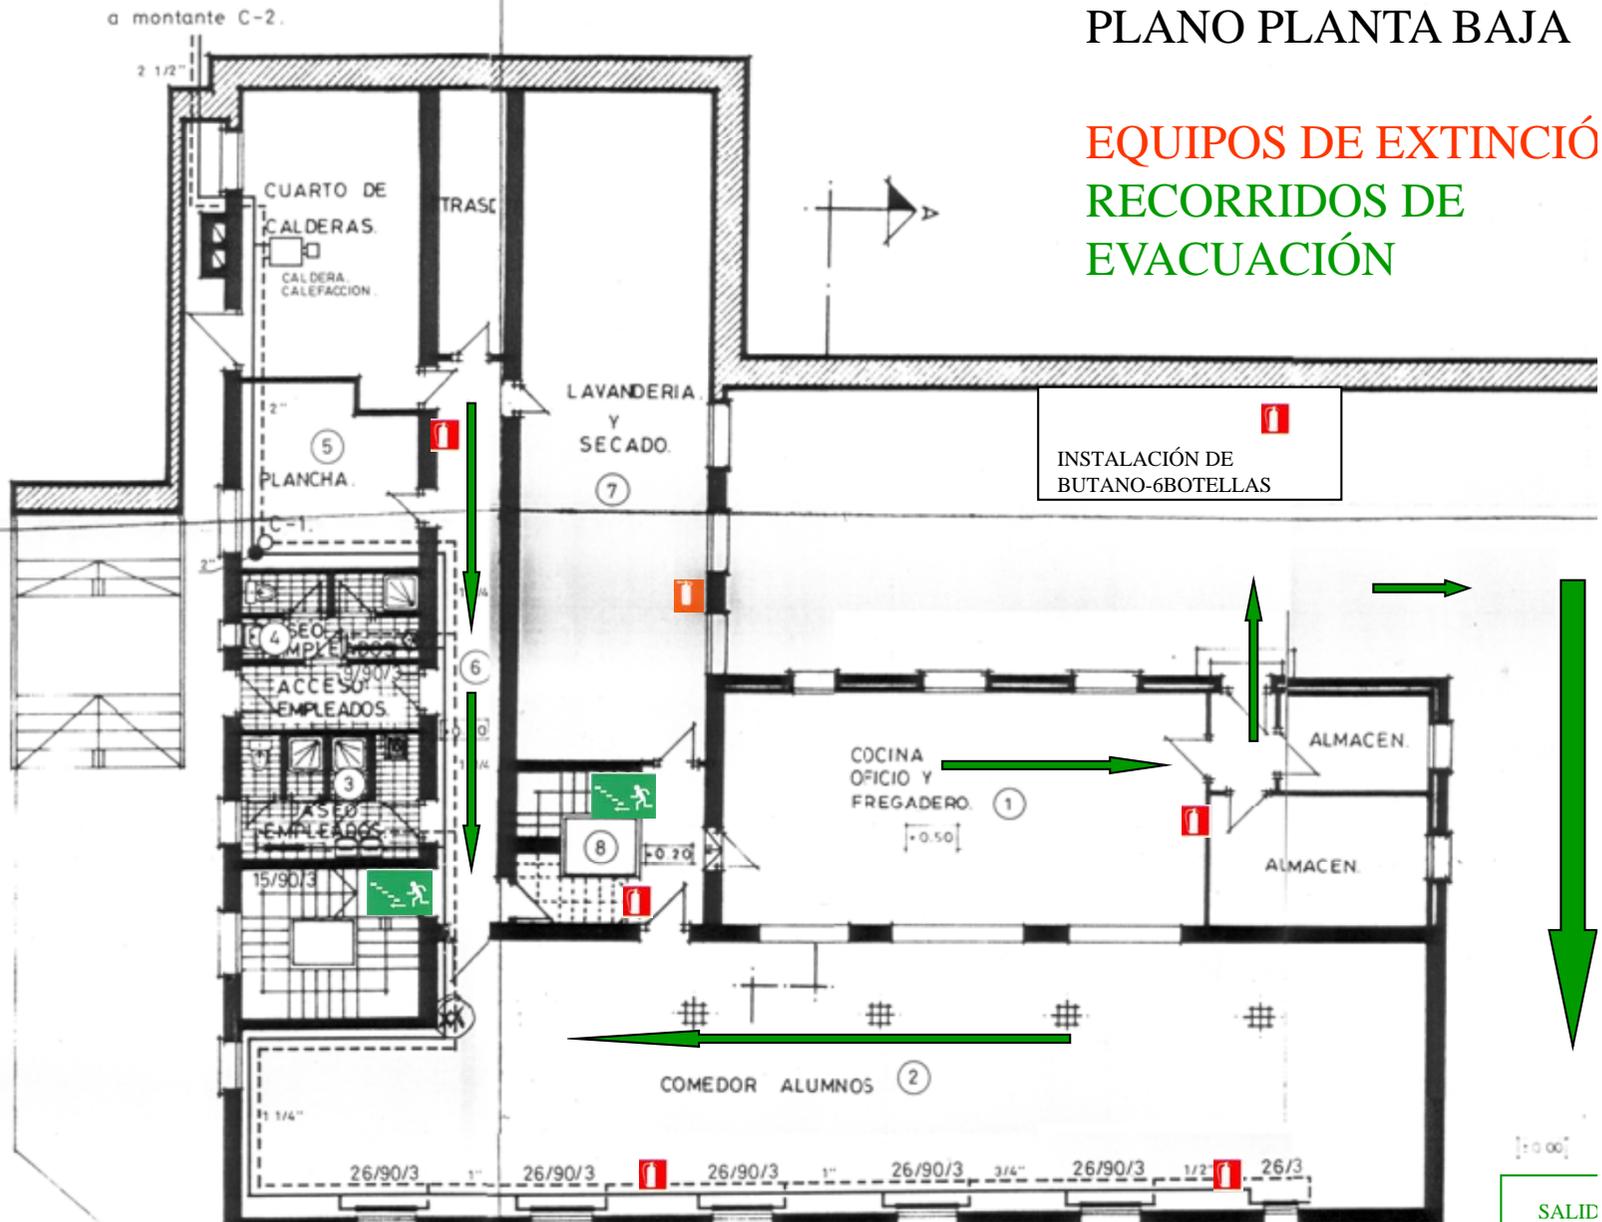

SALIDA

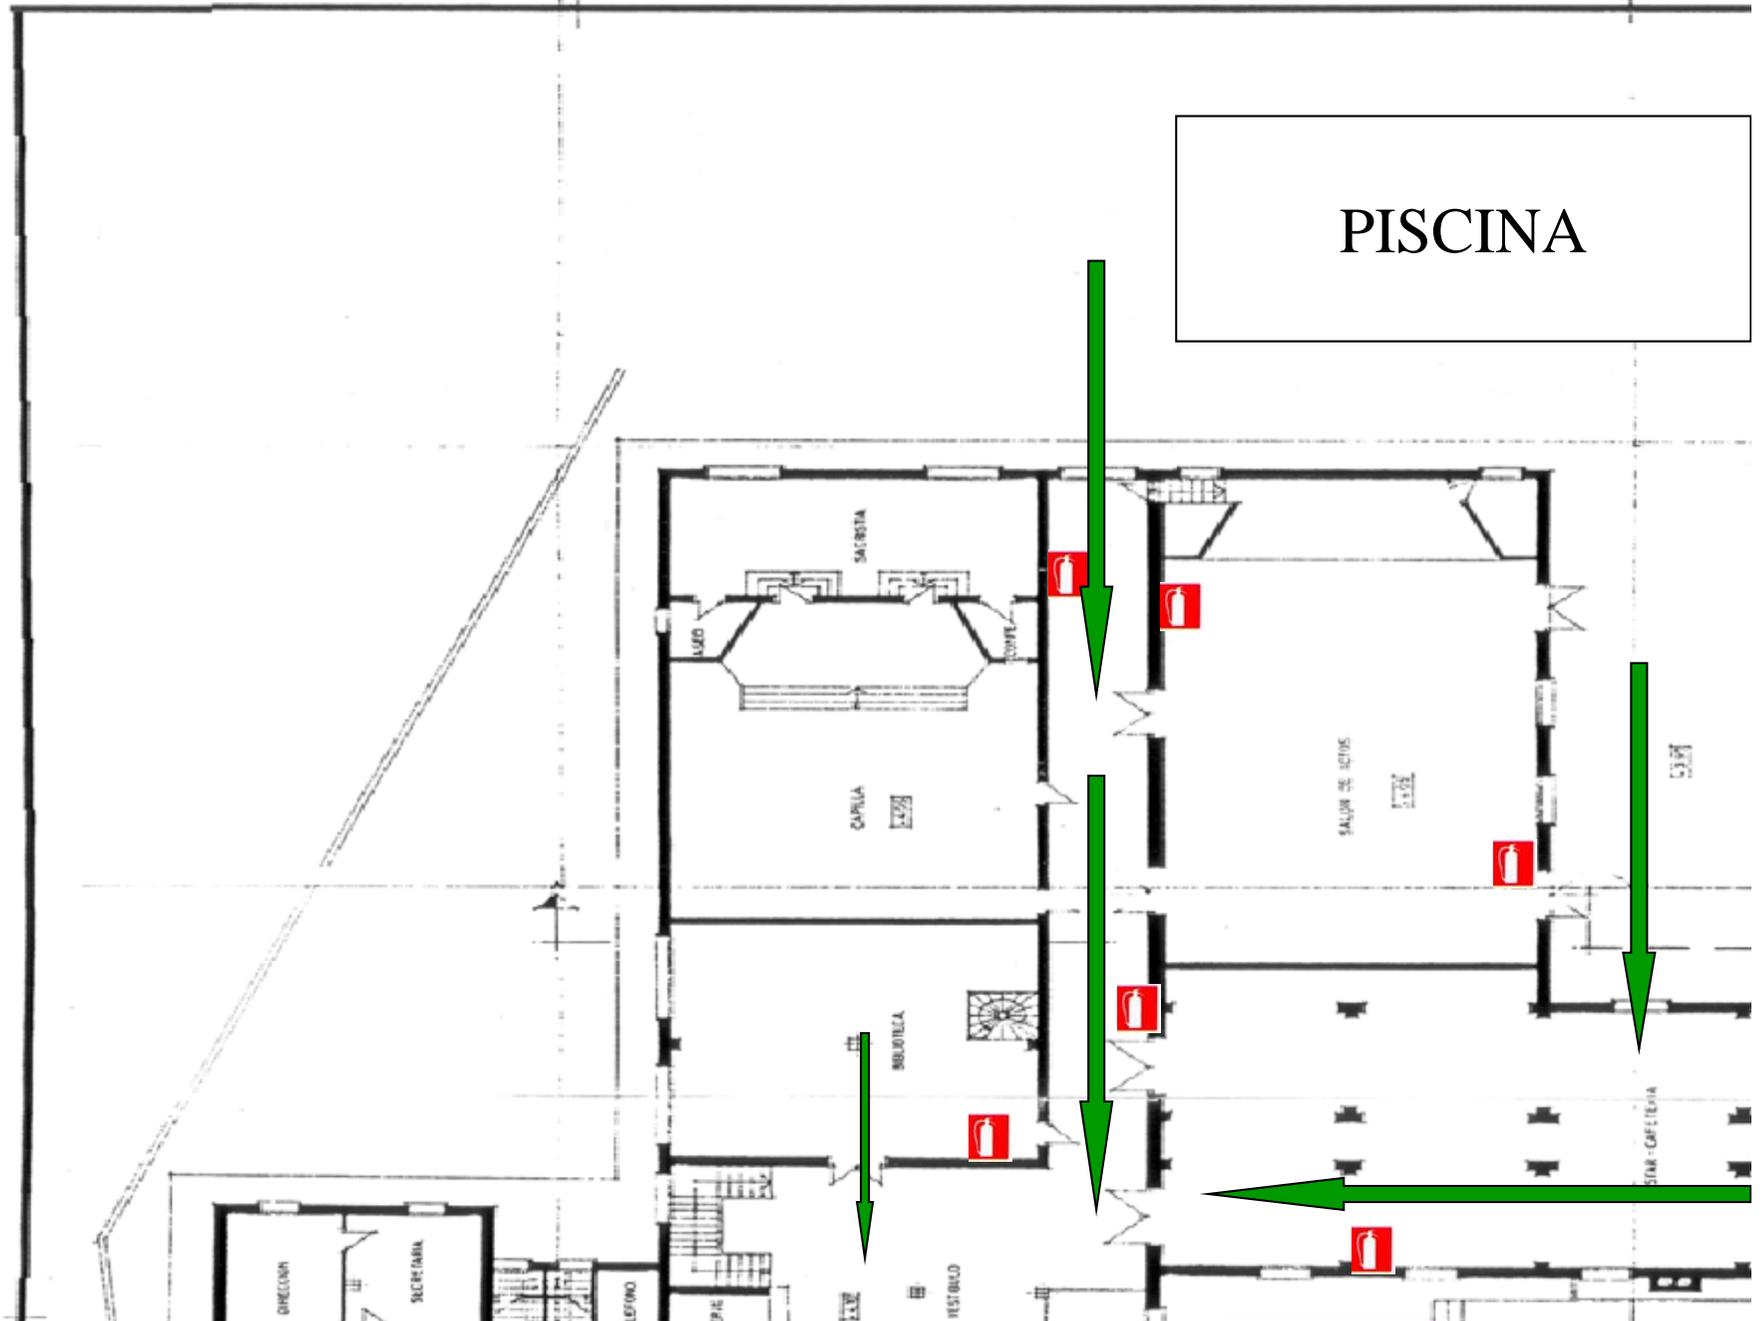



PLANO PLANTA SEGUNDA
 EQUIPOS DE EXTINCIÓN Y
 RECORRIDOS DE
 EVACUACIÓN

